



VOORGEVEL
BESTAANDE TOESTAND
schaal 1:50

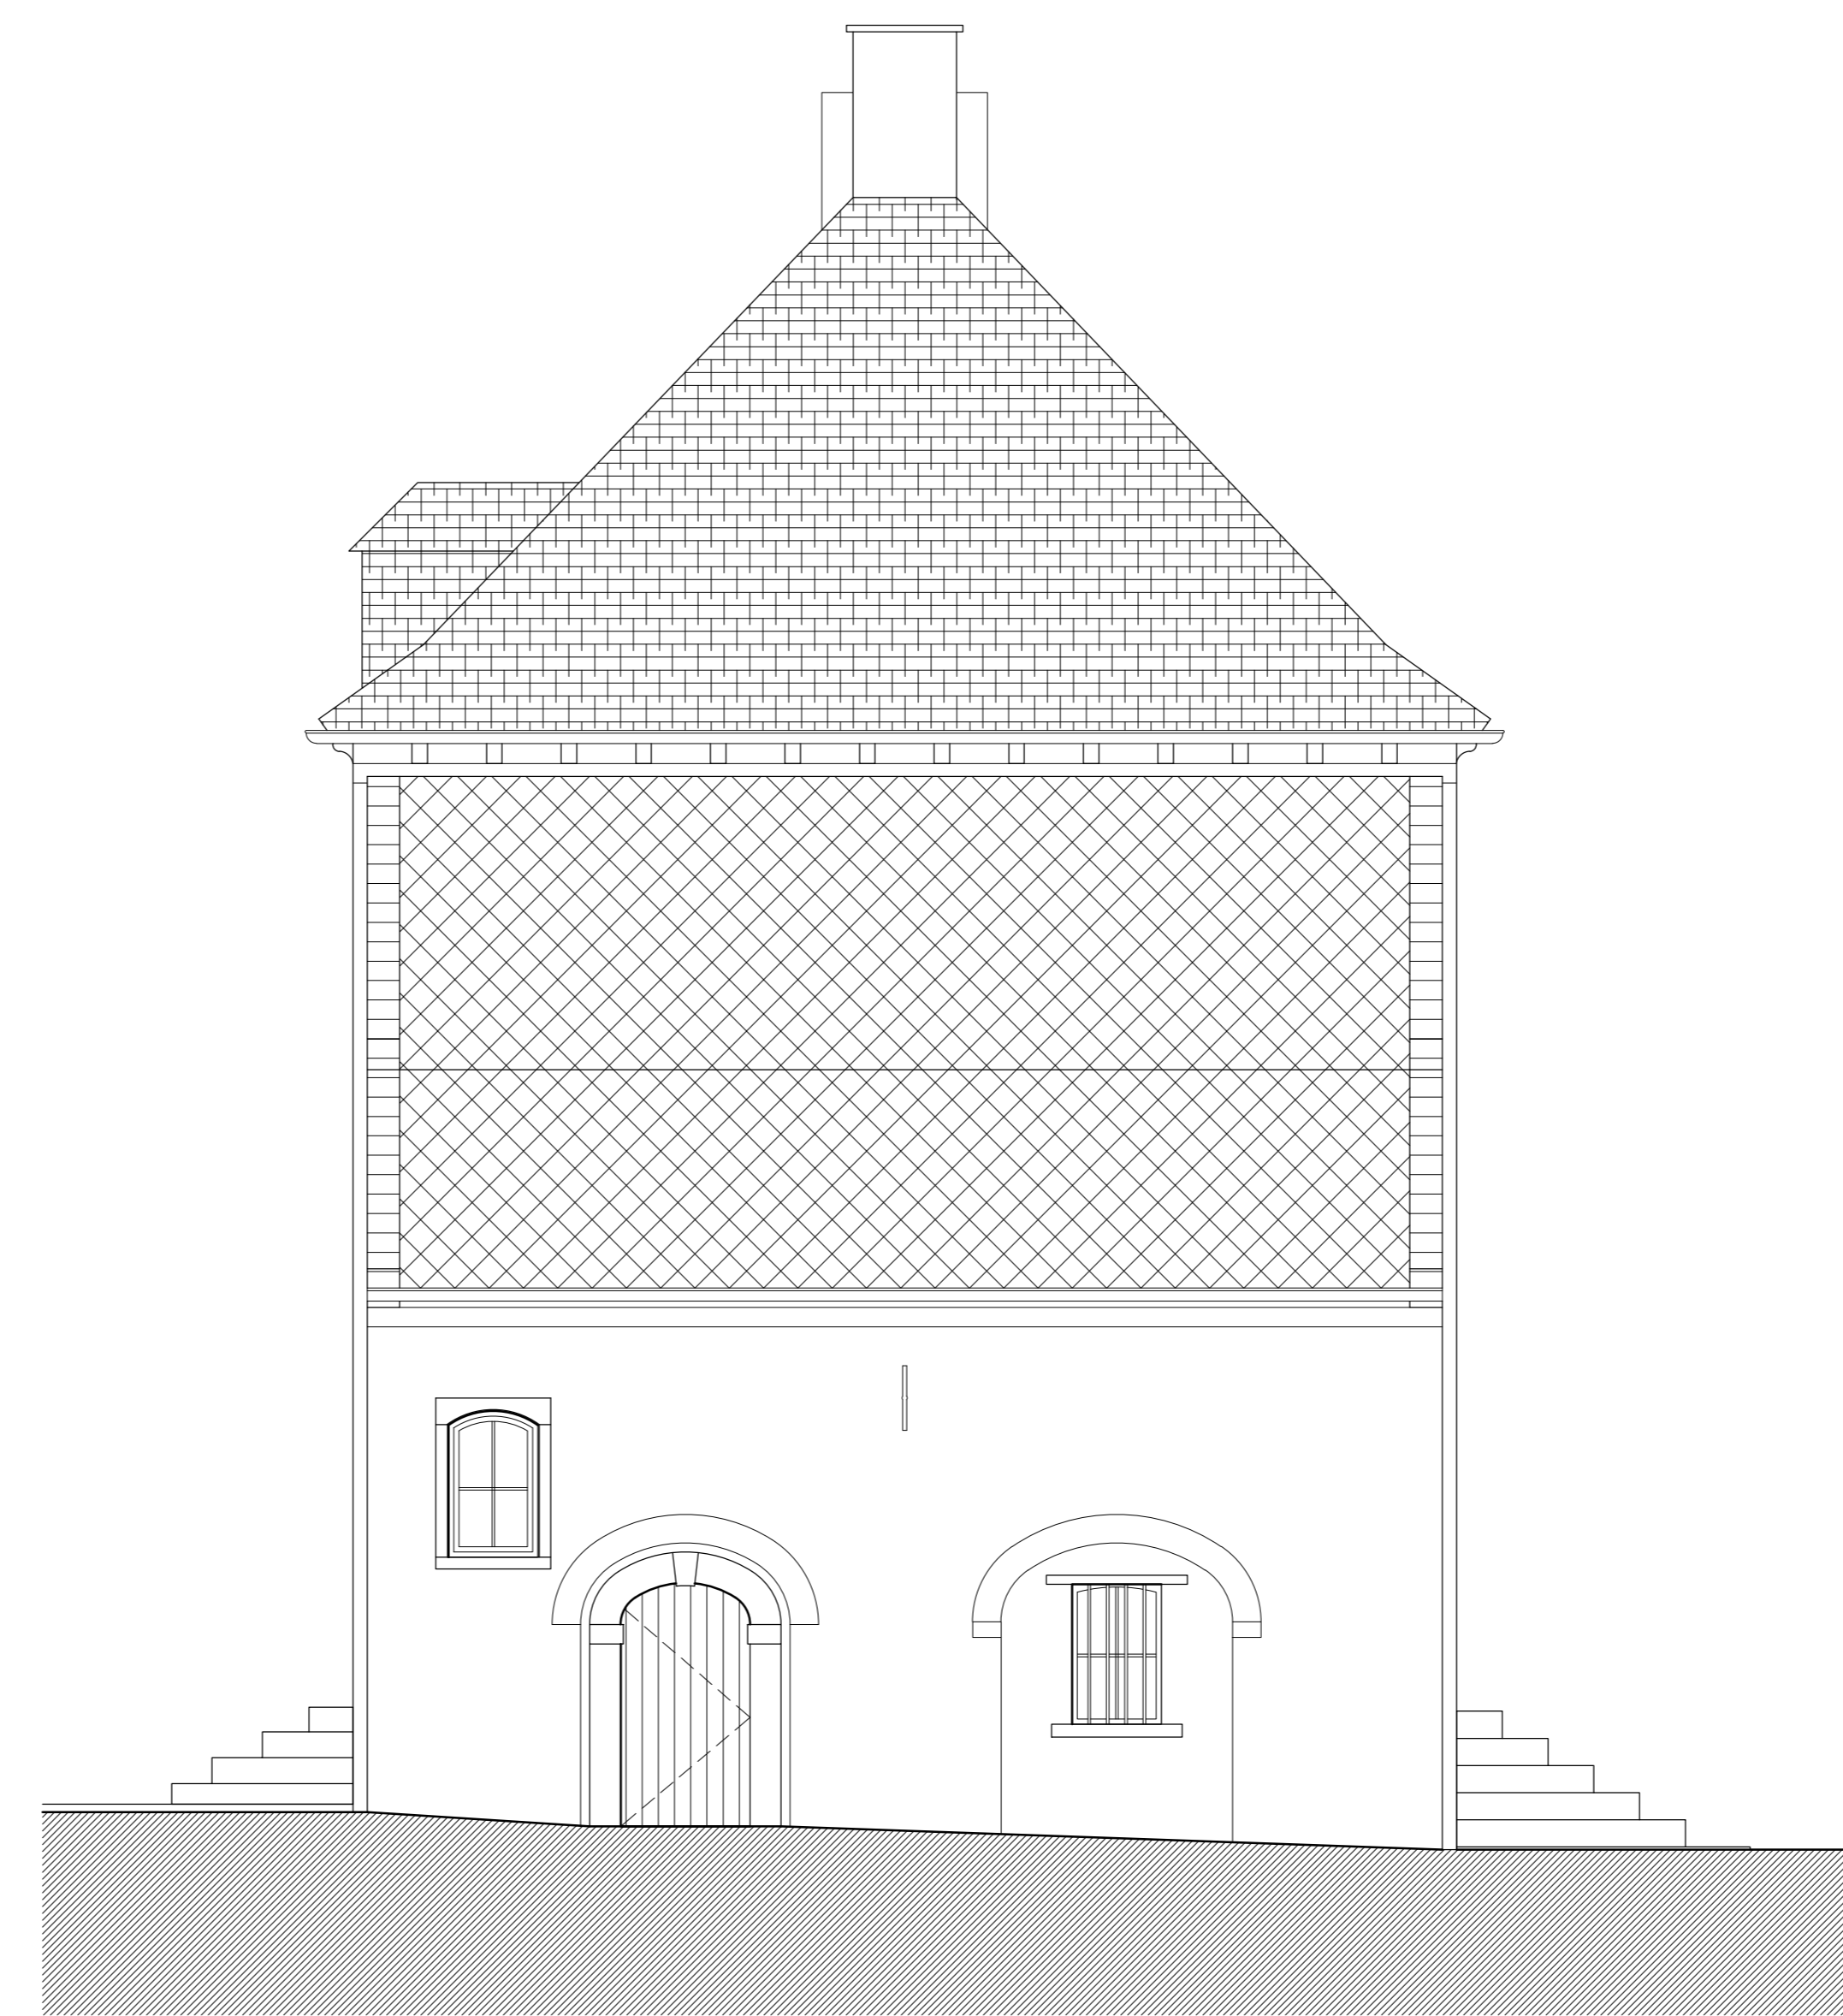


RECHTER ZIJGEVEL
BESTAANDE TOESTAND
schaal 1:50



ACHTERGEVEL
BESTAANDE TOESTAND
schaal 1:50

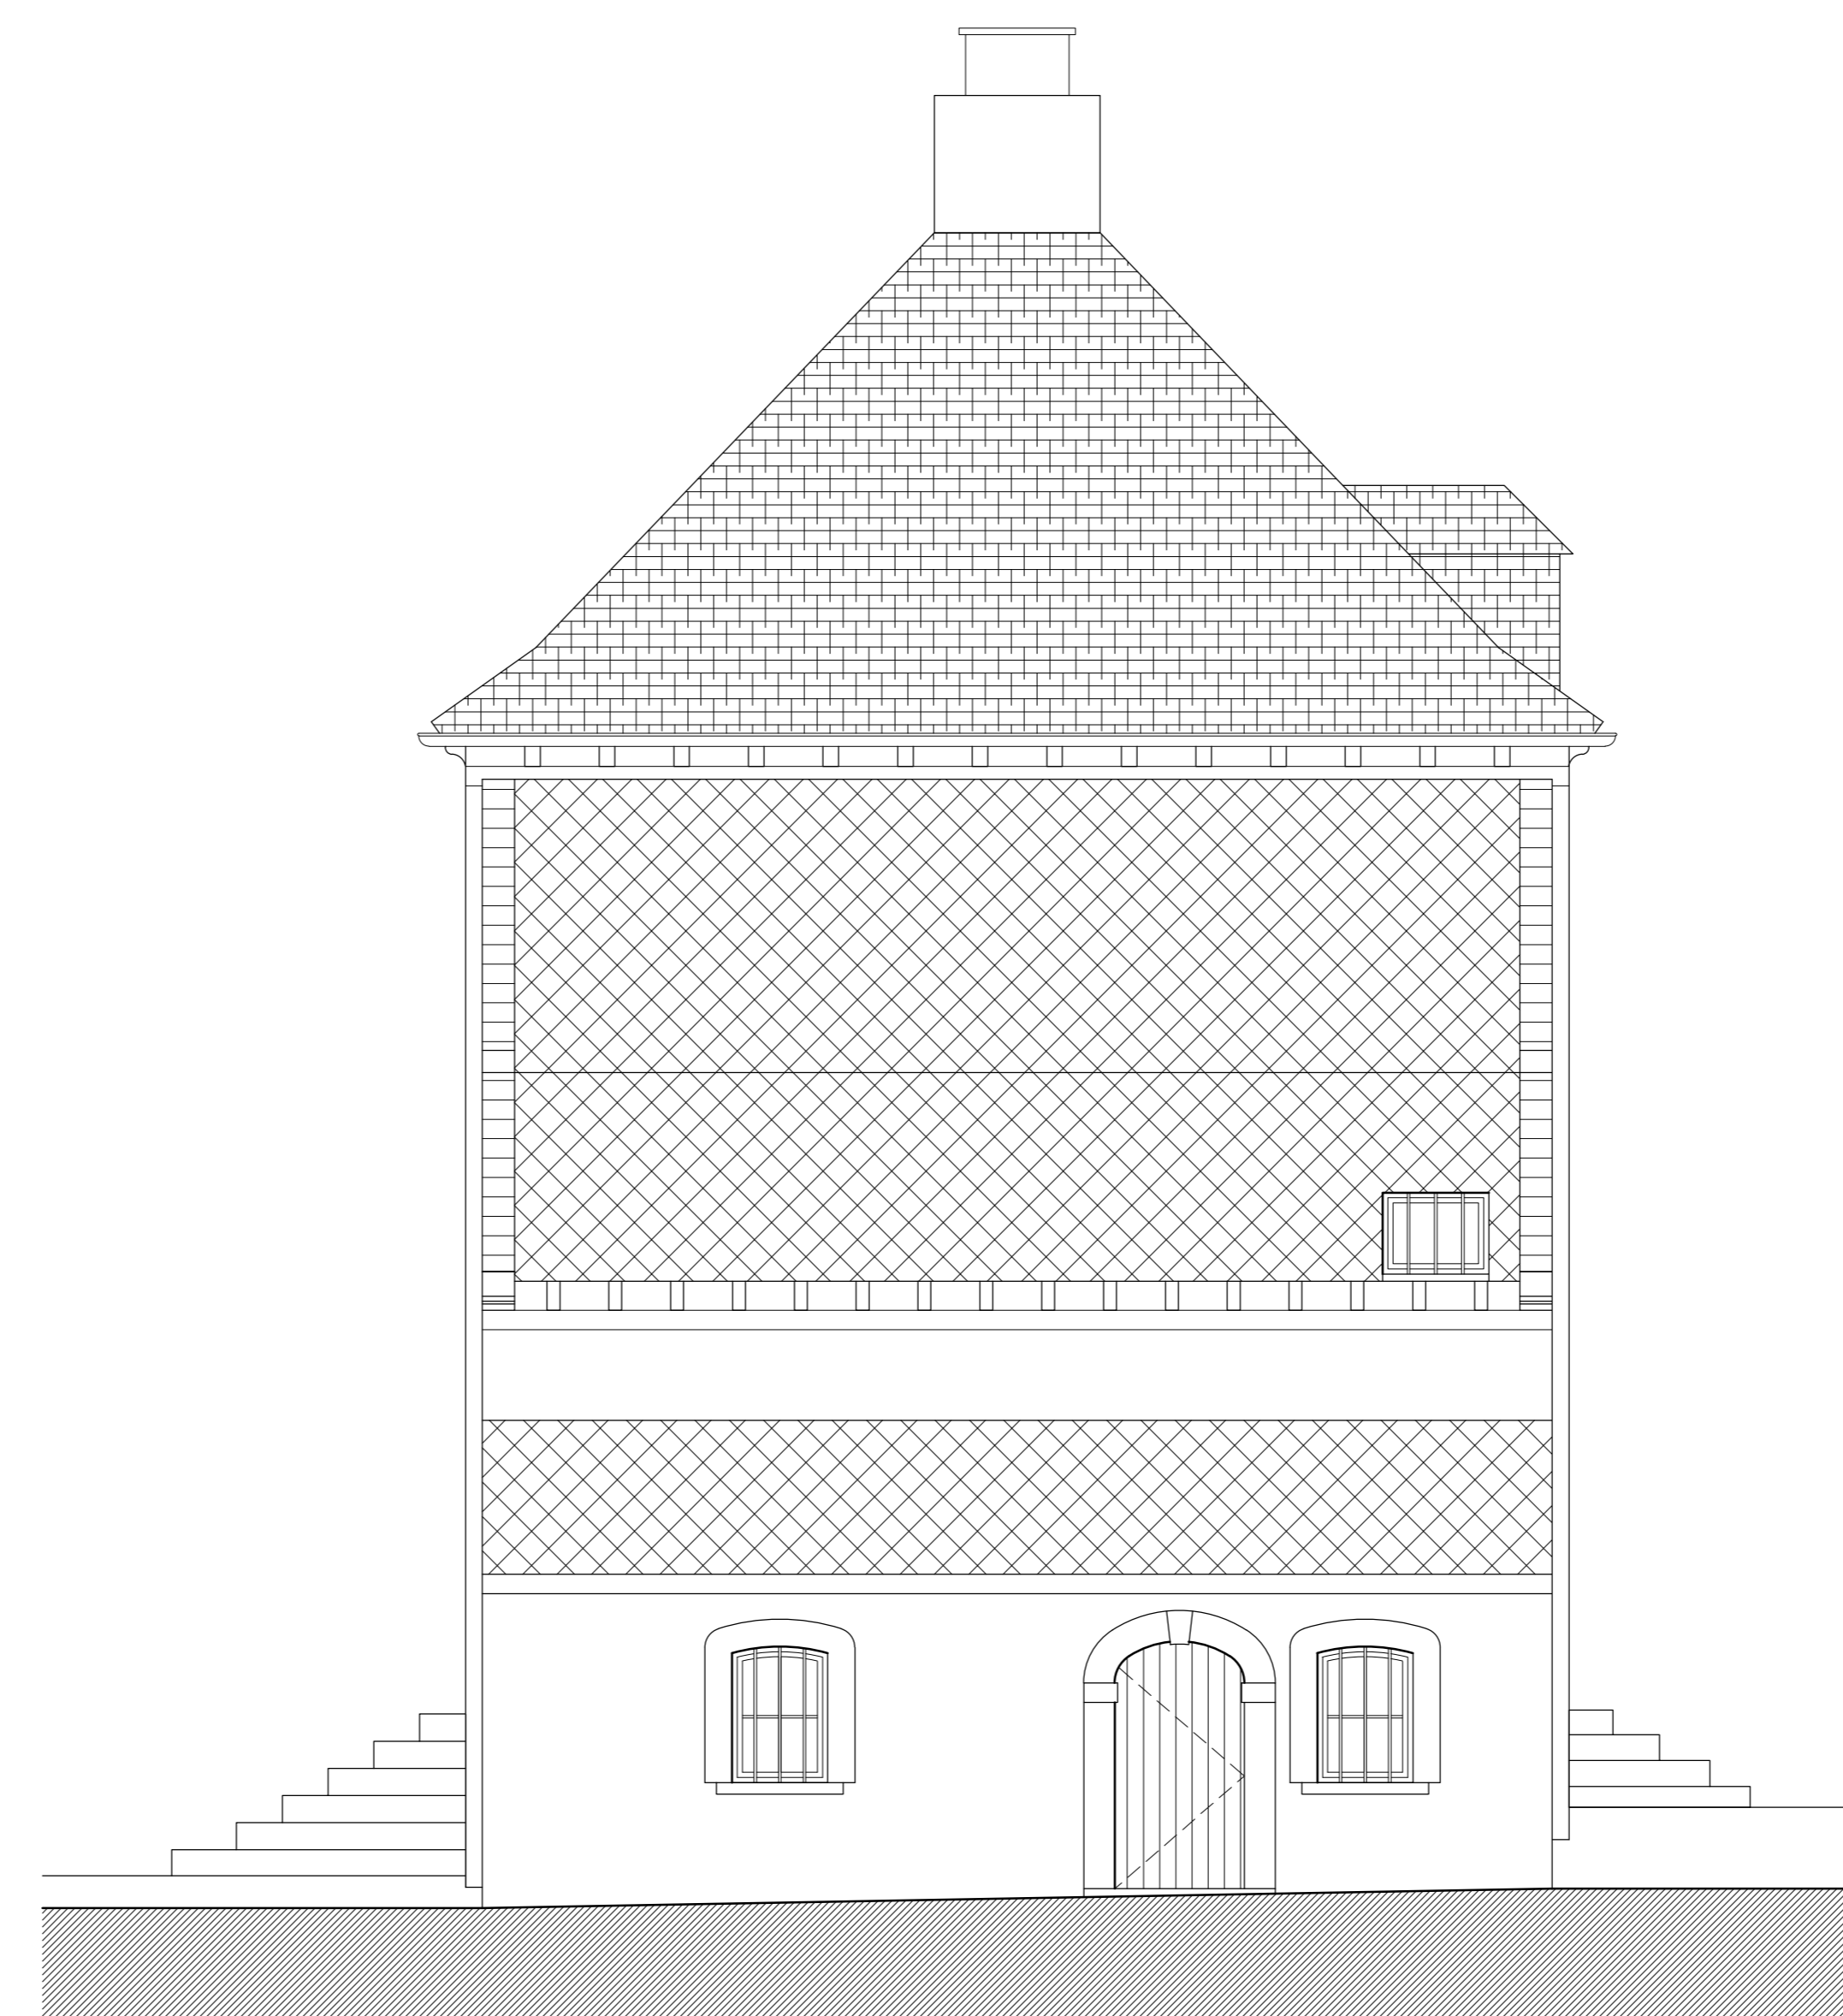

LINKER ZIJGEVEL
BESTAANDE TOESTAND
schaal 1:50

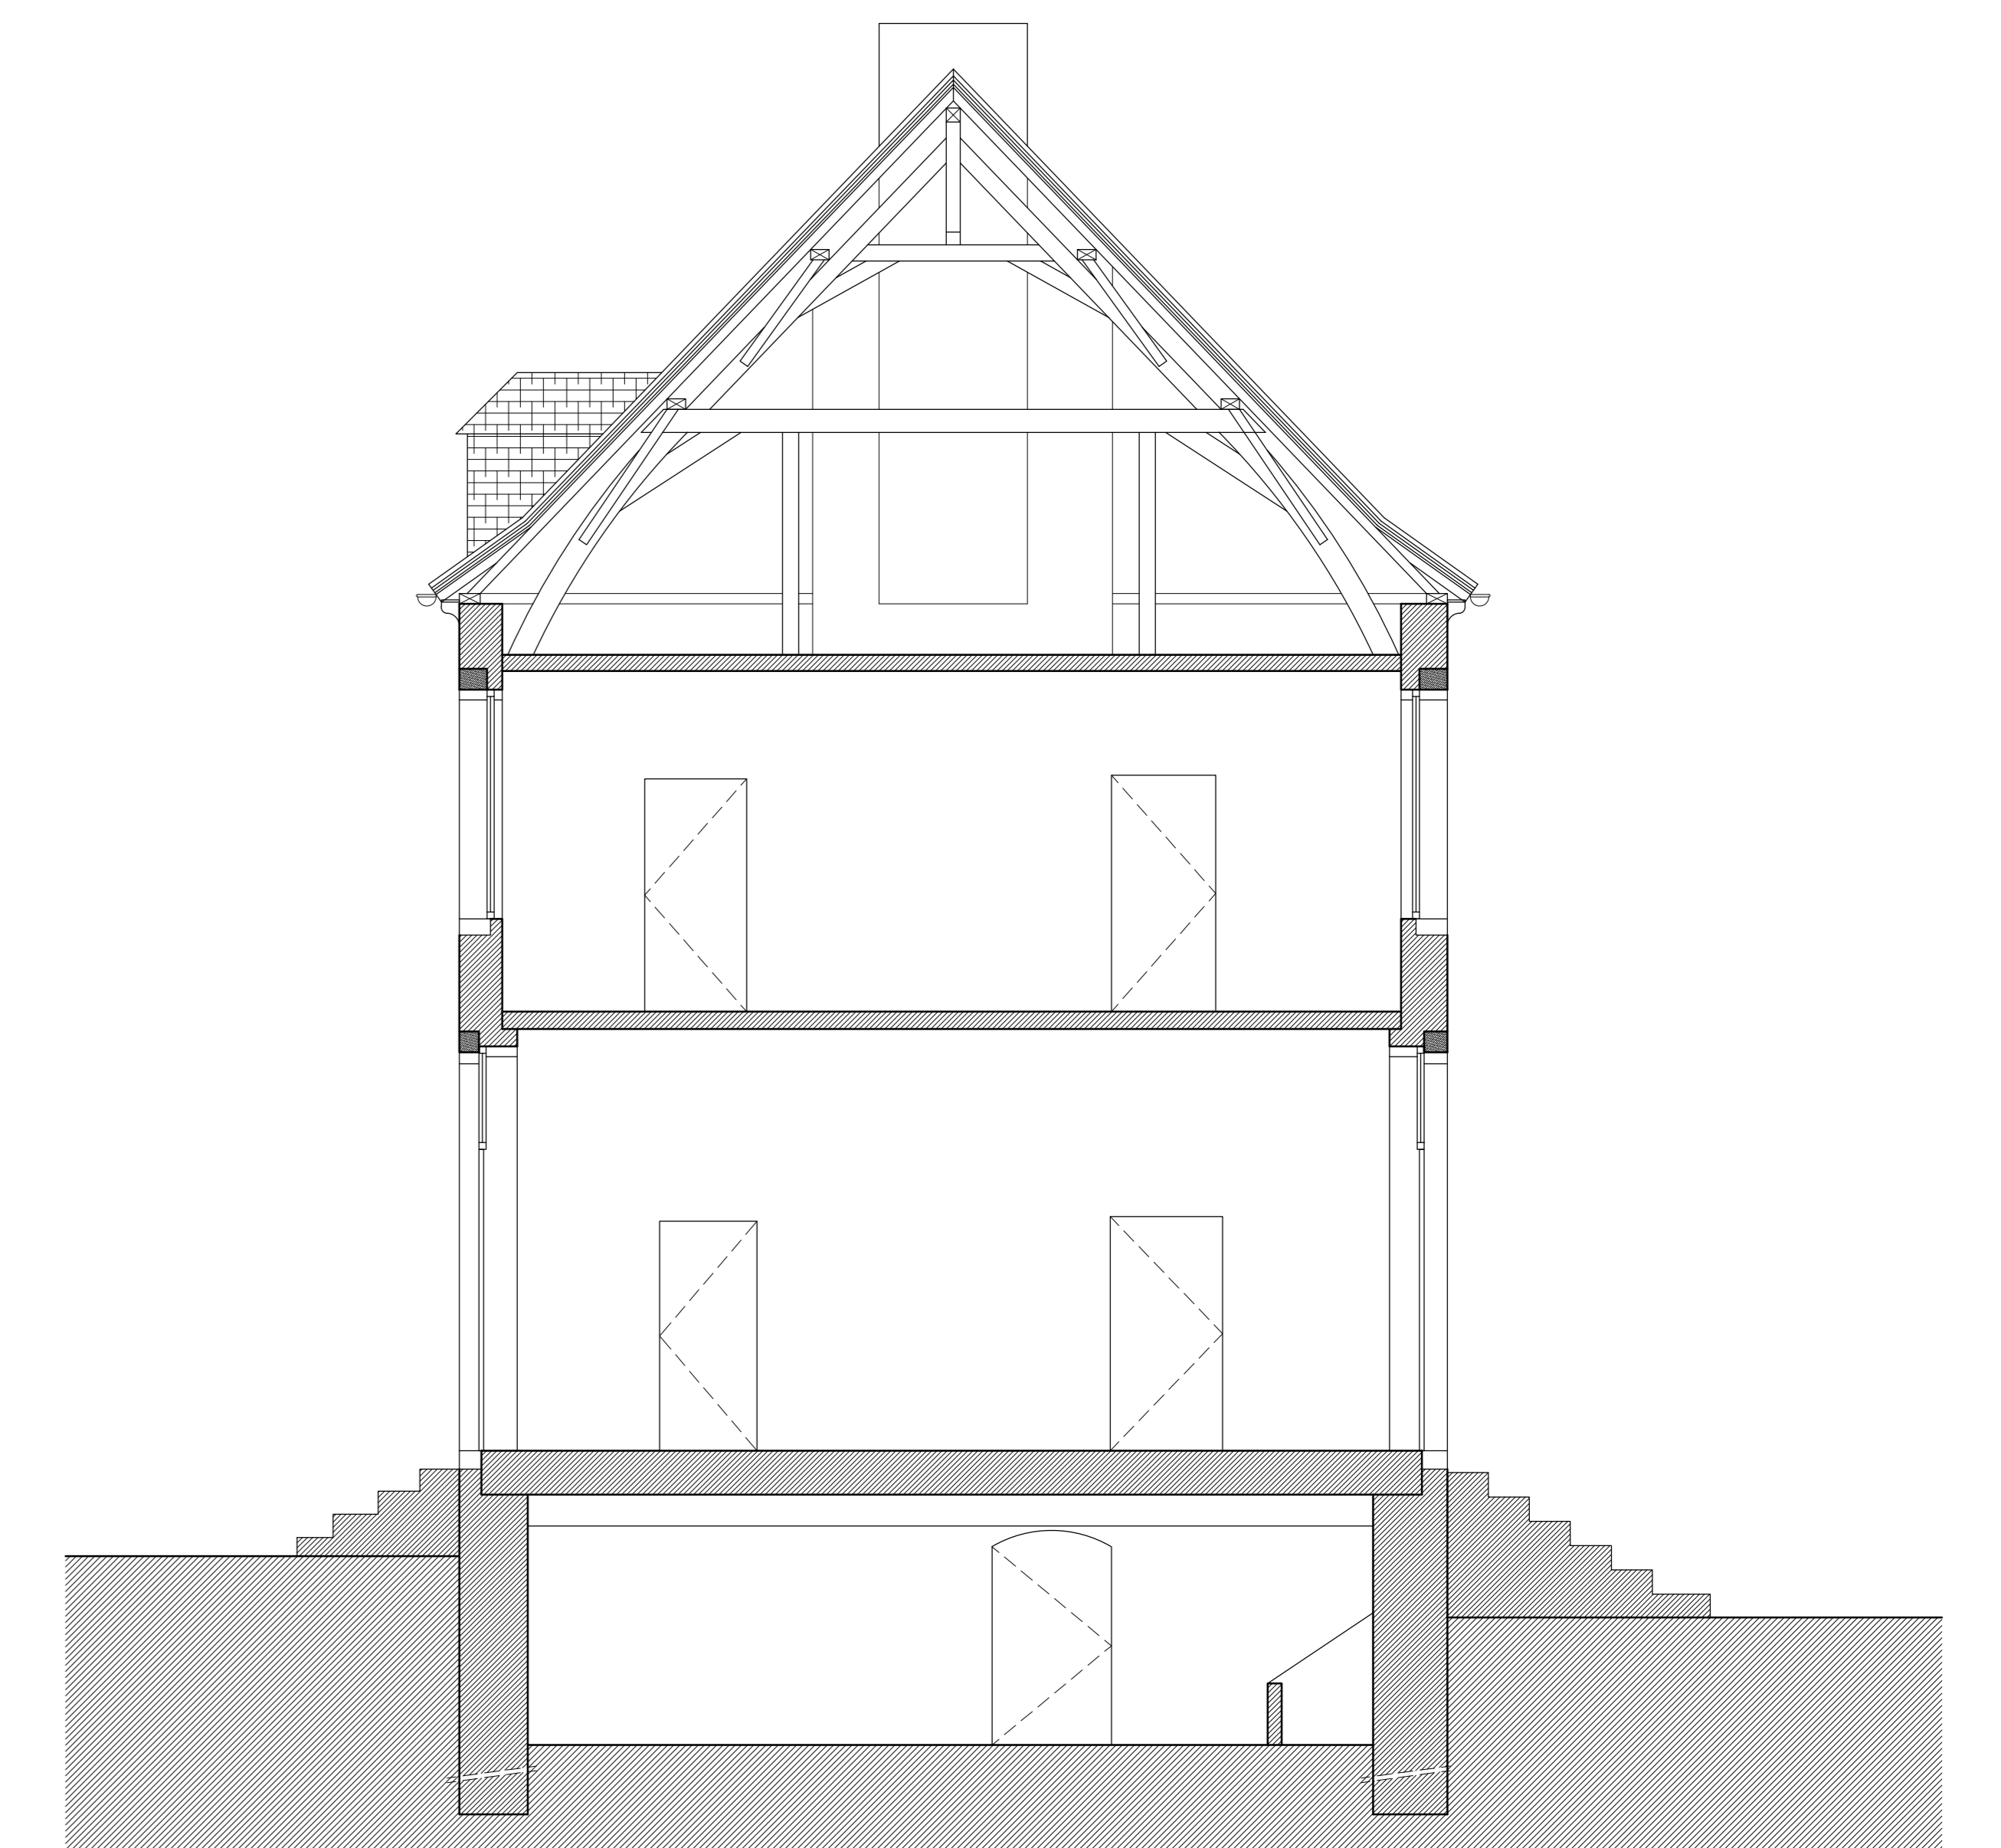

DOORSNEDE AA'
BESTAANDE TOESTAND
schaal 1:50