


GELUKVLOERS


A

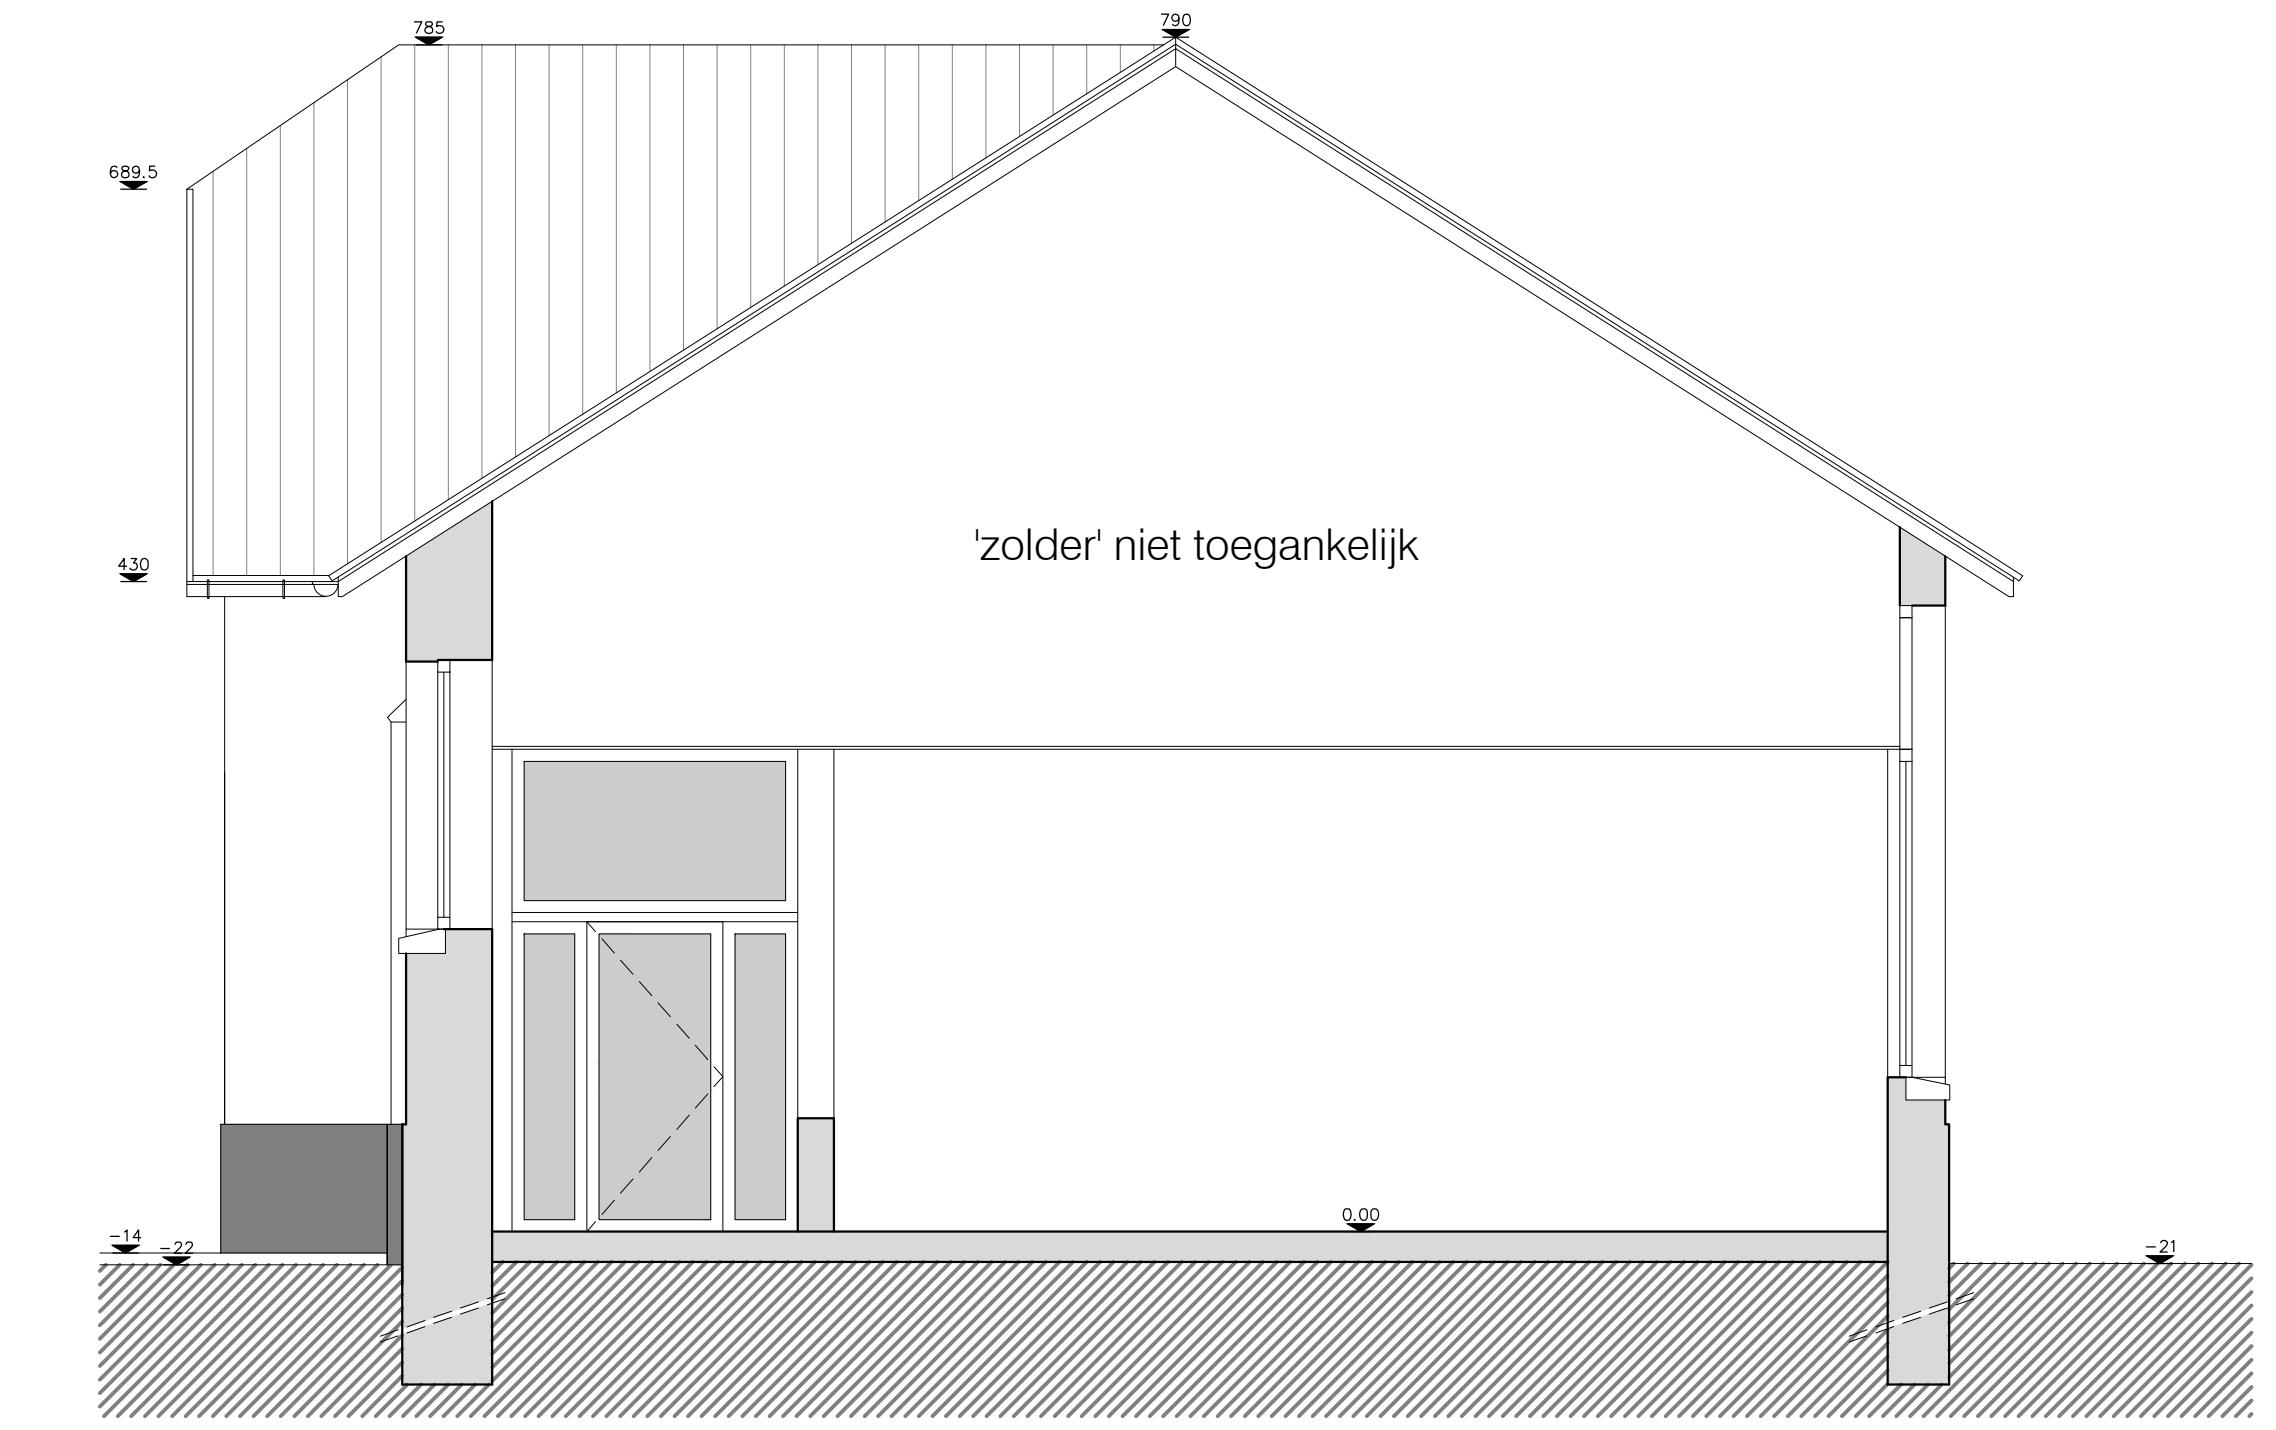

SNEDE A




VOORGEVEL

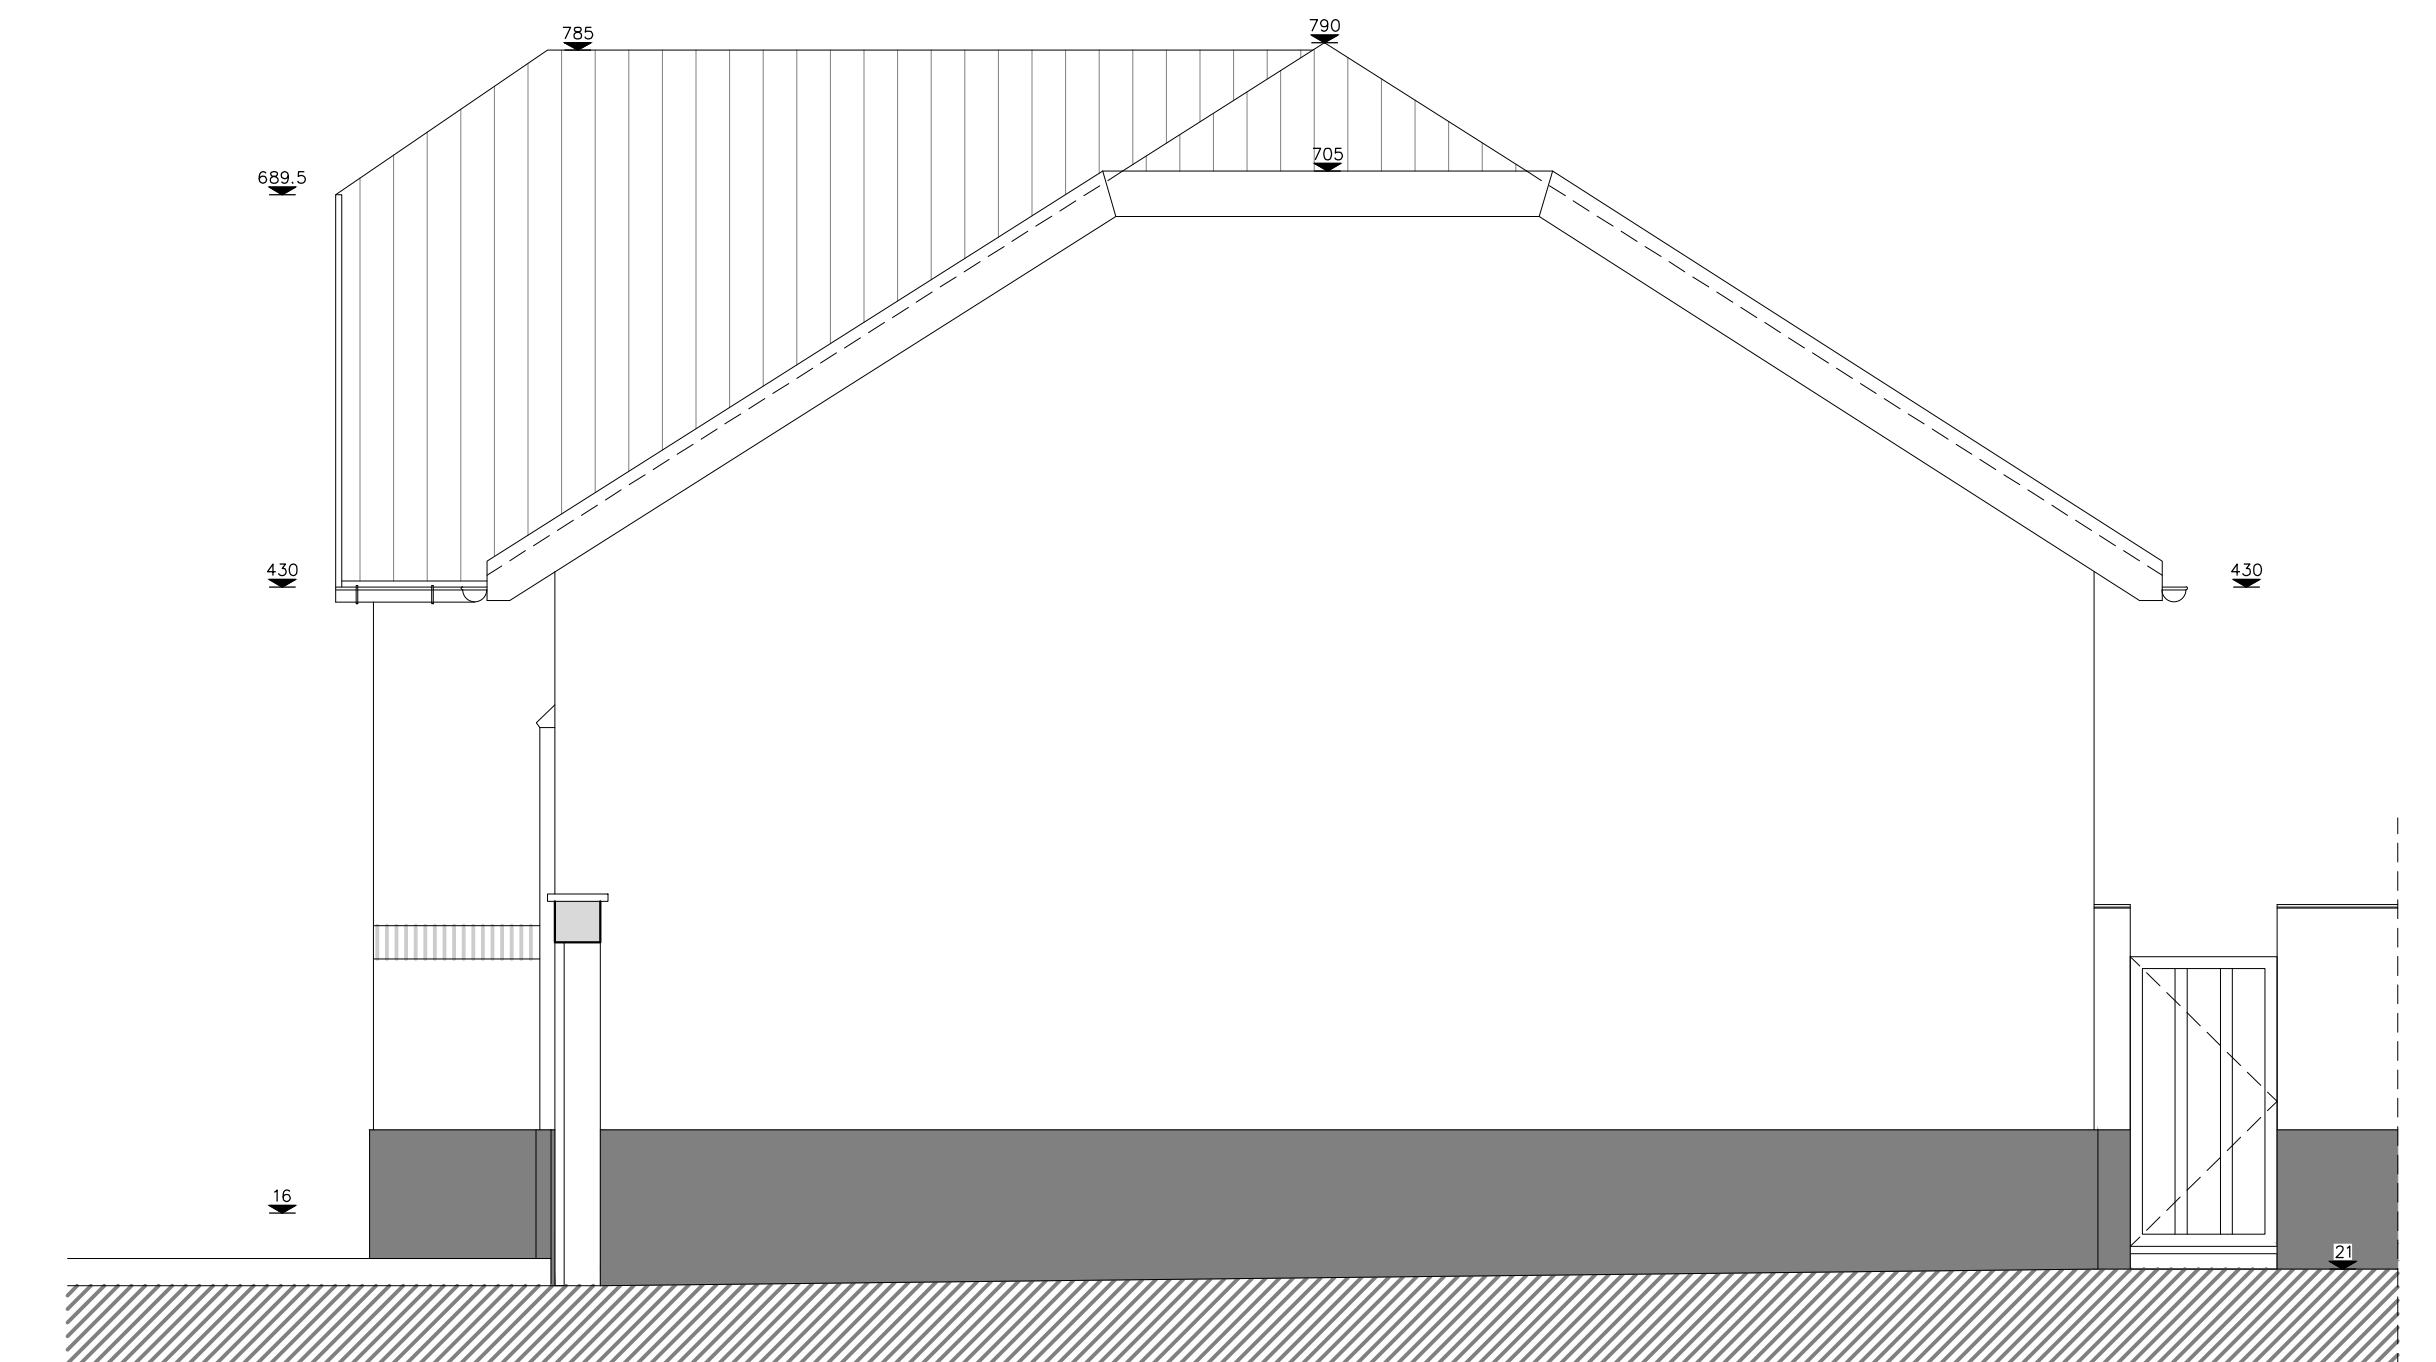

RECHTER ZIJGEVEL



ACHTERGEVEL

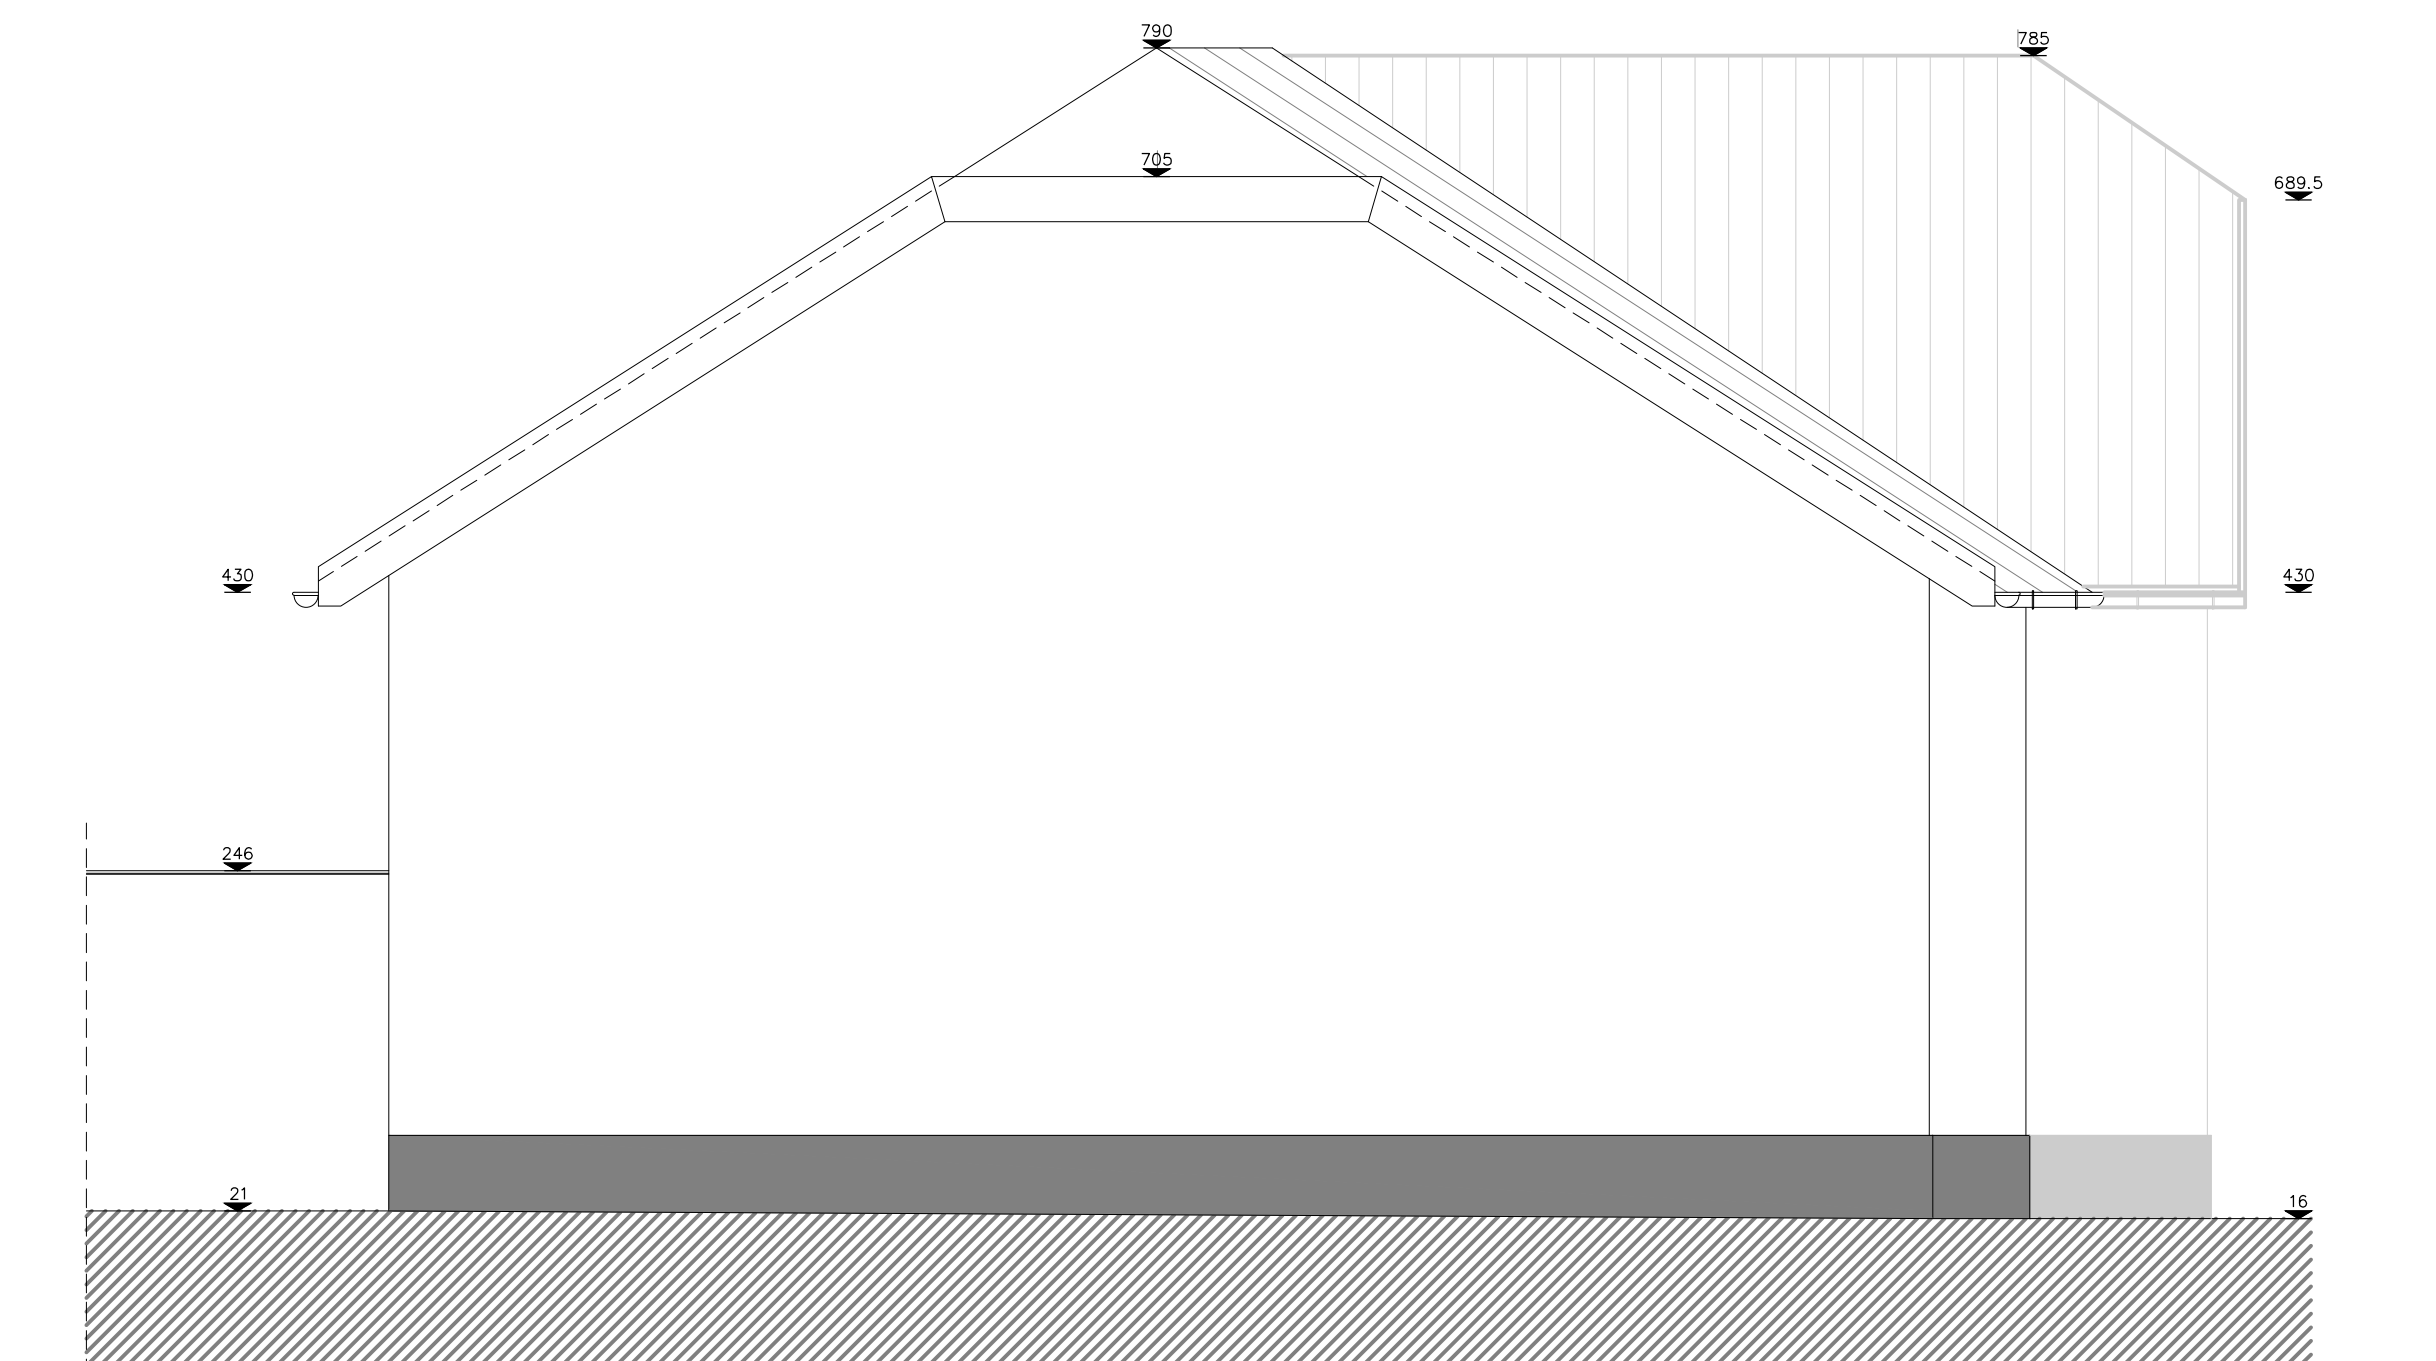

LINKER ZIJGEVEL