


- MATERIALEN**
1. crepi, wit
 2. rension lamellen, antraciet grijs
 3. plint: blauwsteen
 4. buitenschrijnwerk: aluminium, antraciet grijs
 5. zinken dakrand
 6. dorpels 1: blauwsteen
 7. dorpels 2: aluminium


voorgevel

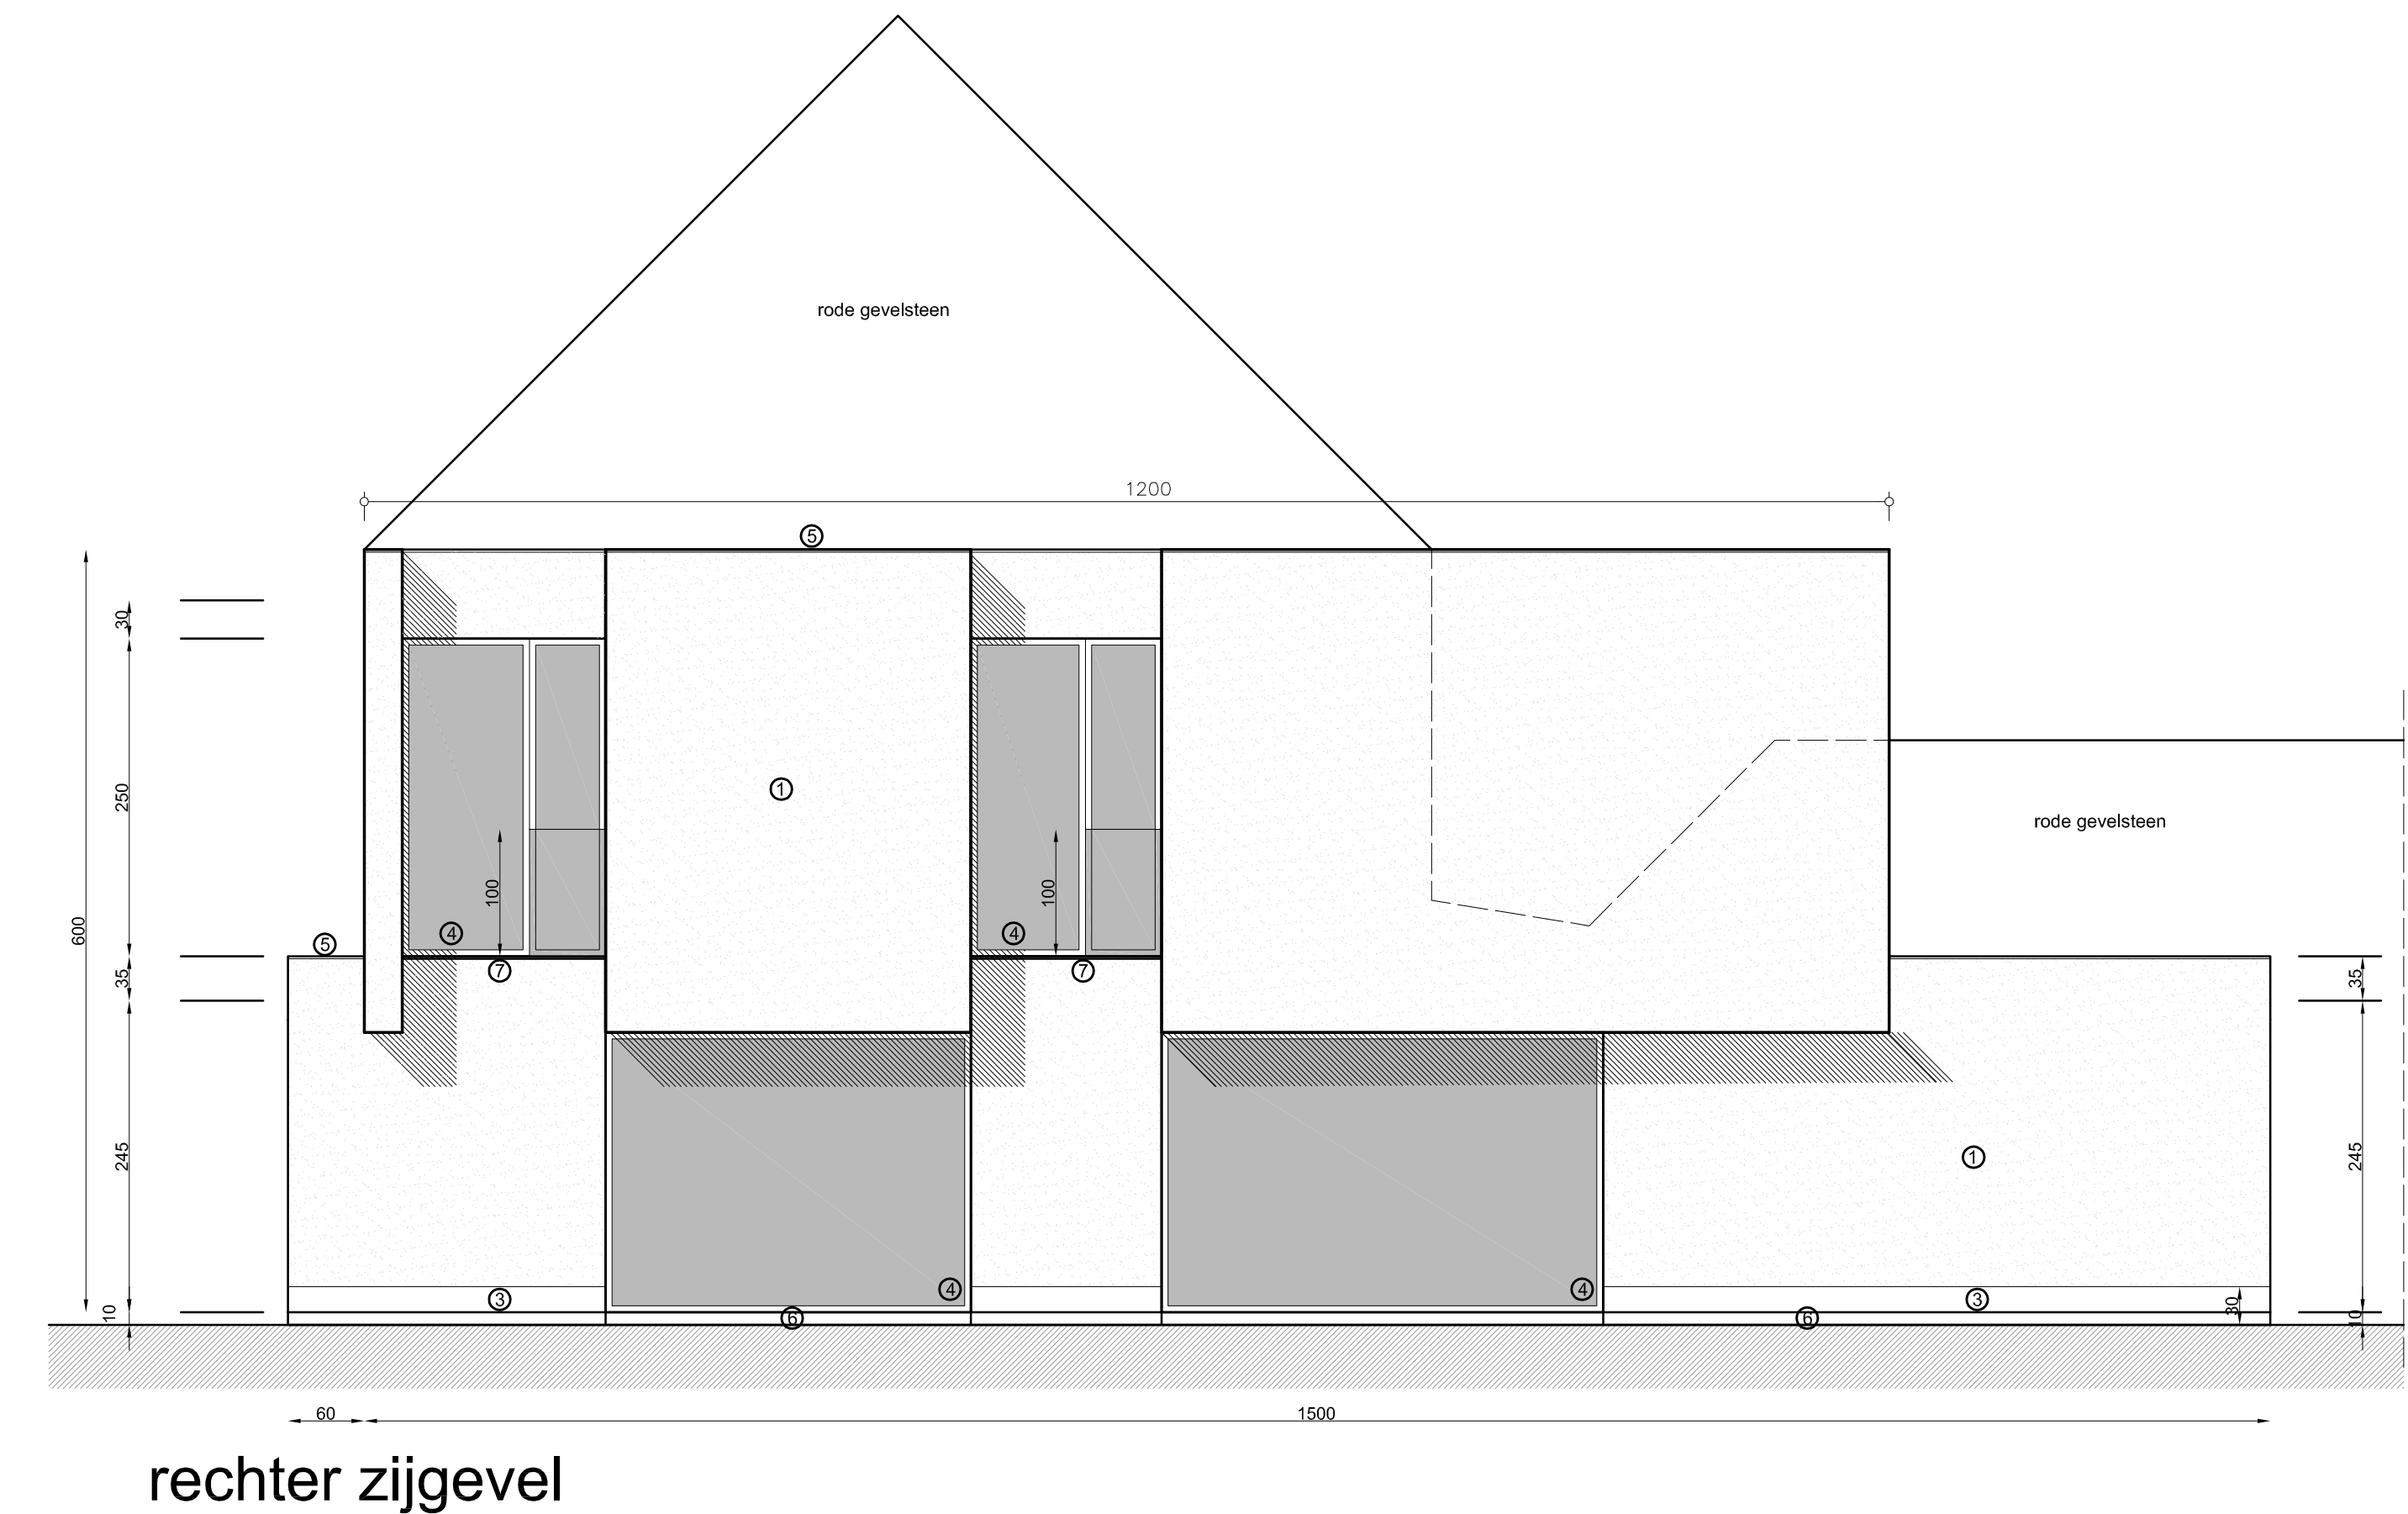


rechter zijgevel

GARAGE


- MATERIALEN**
1. crepi, wit
 2. rension lamellen, antraciet grijs
 5. zinken dakrand
 6. dorpels 1: blauwsteen

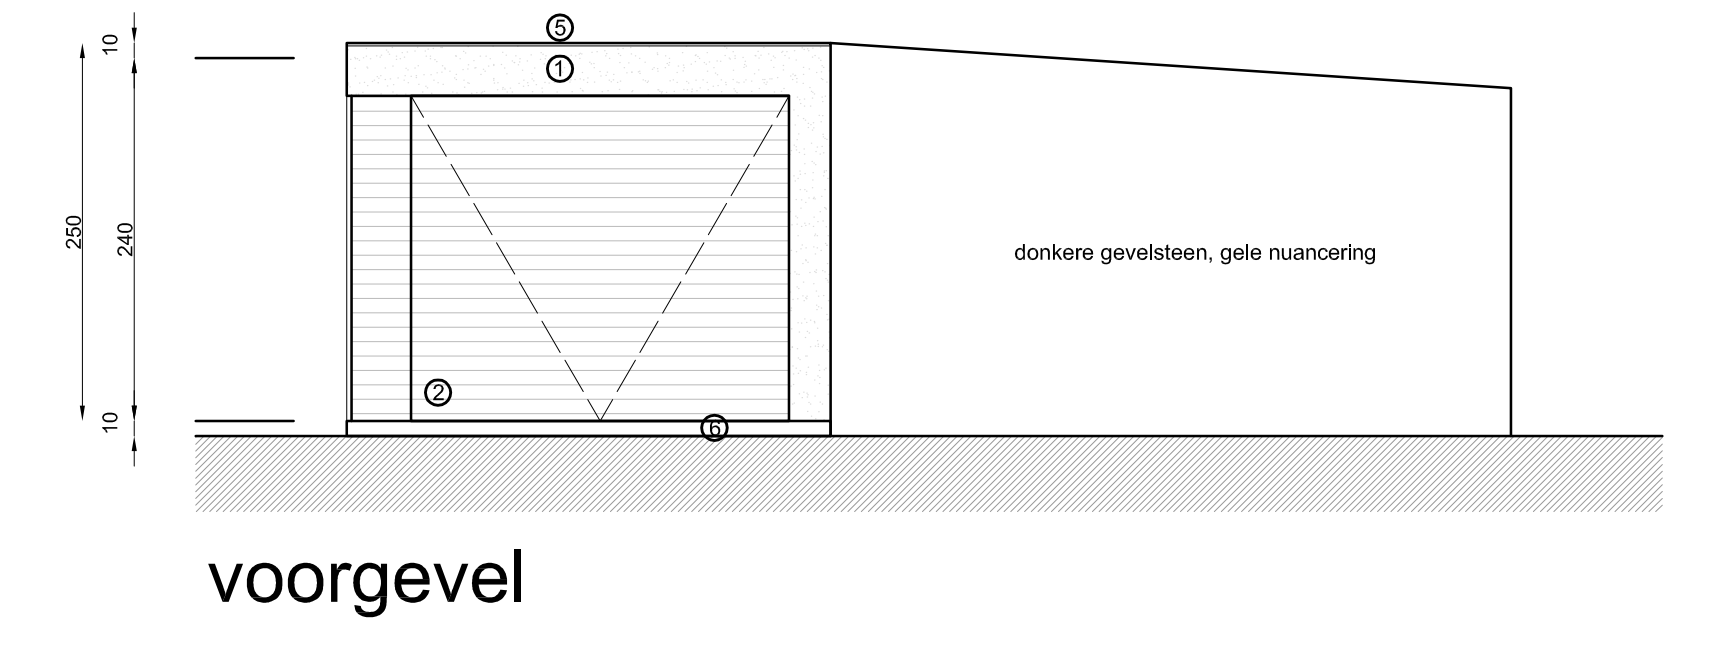


voorgevel

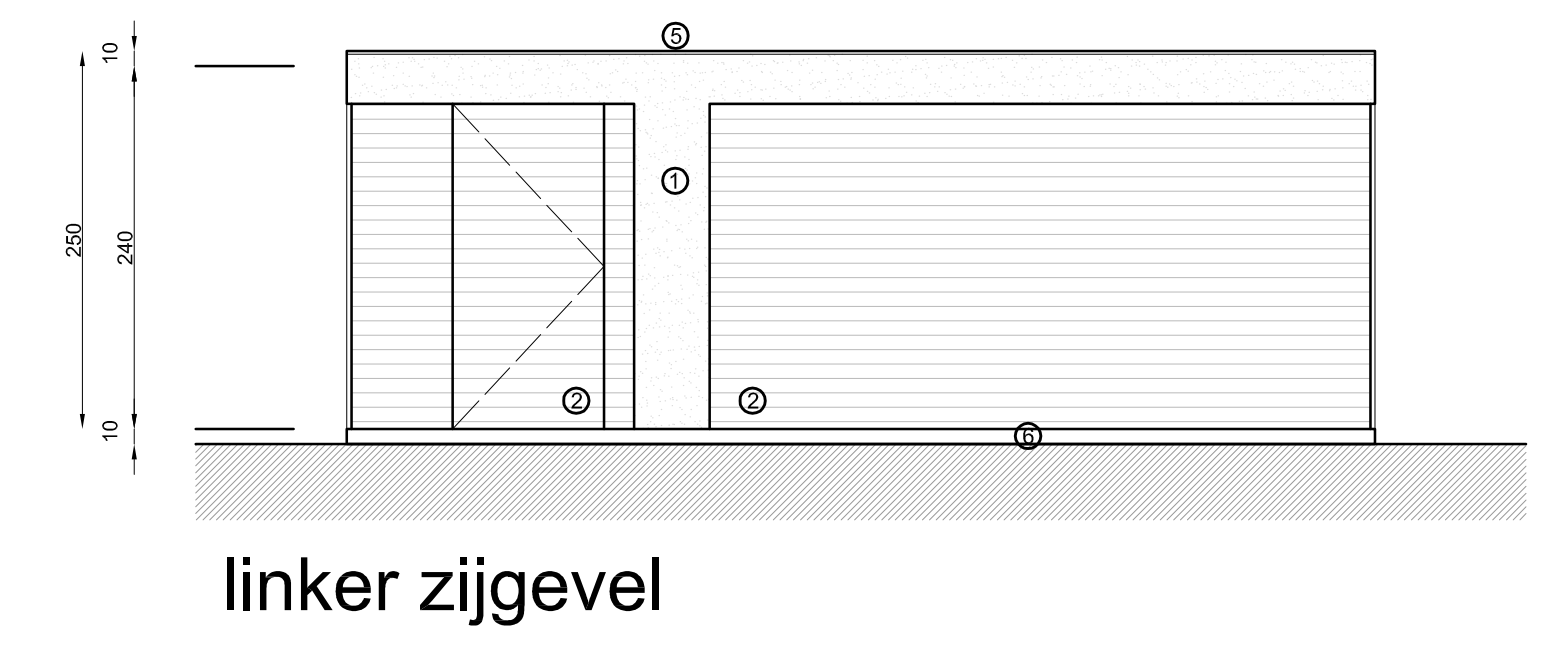


linker zijgevel

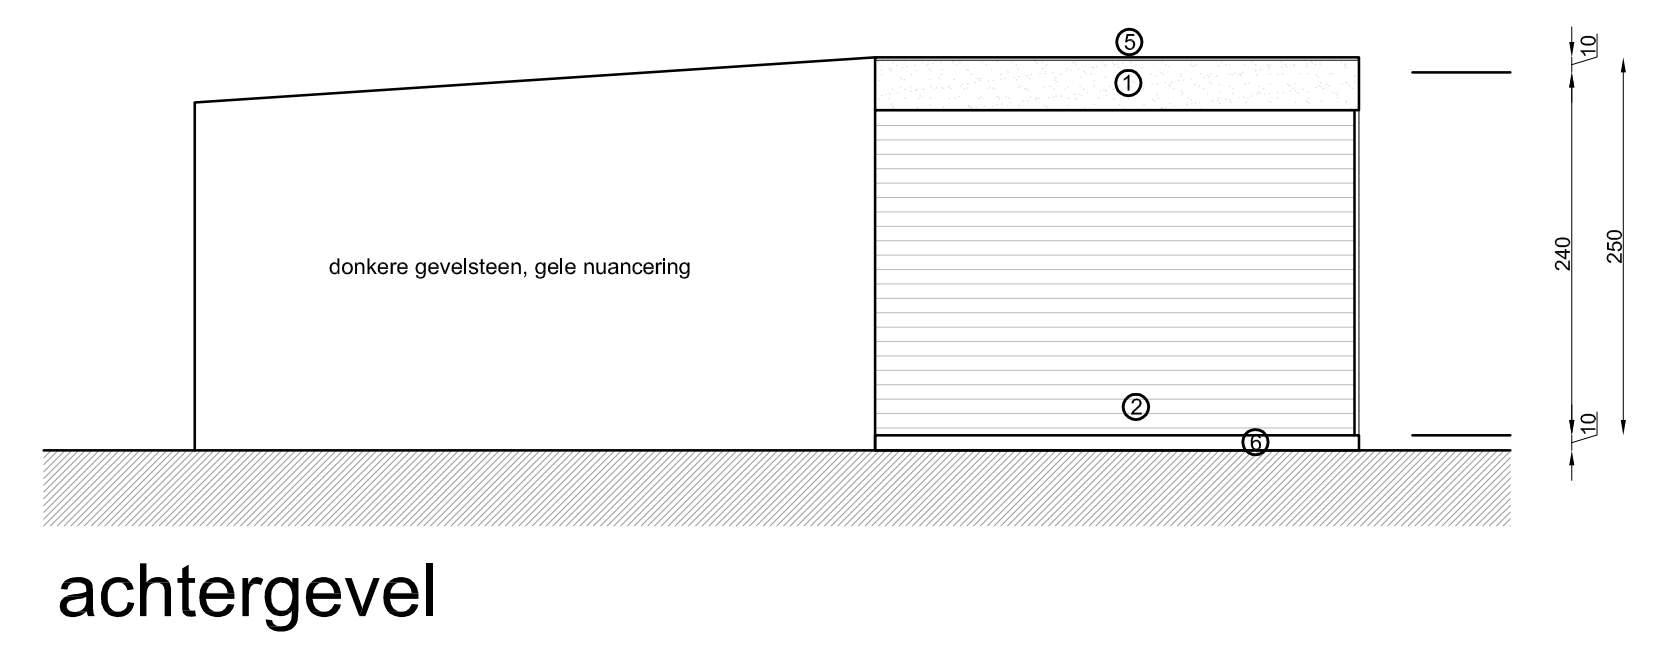

achtergevel

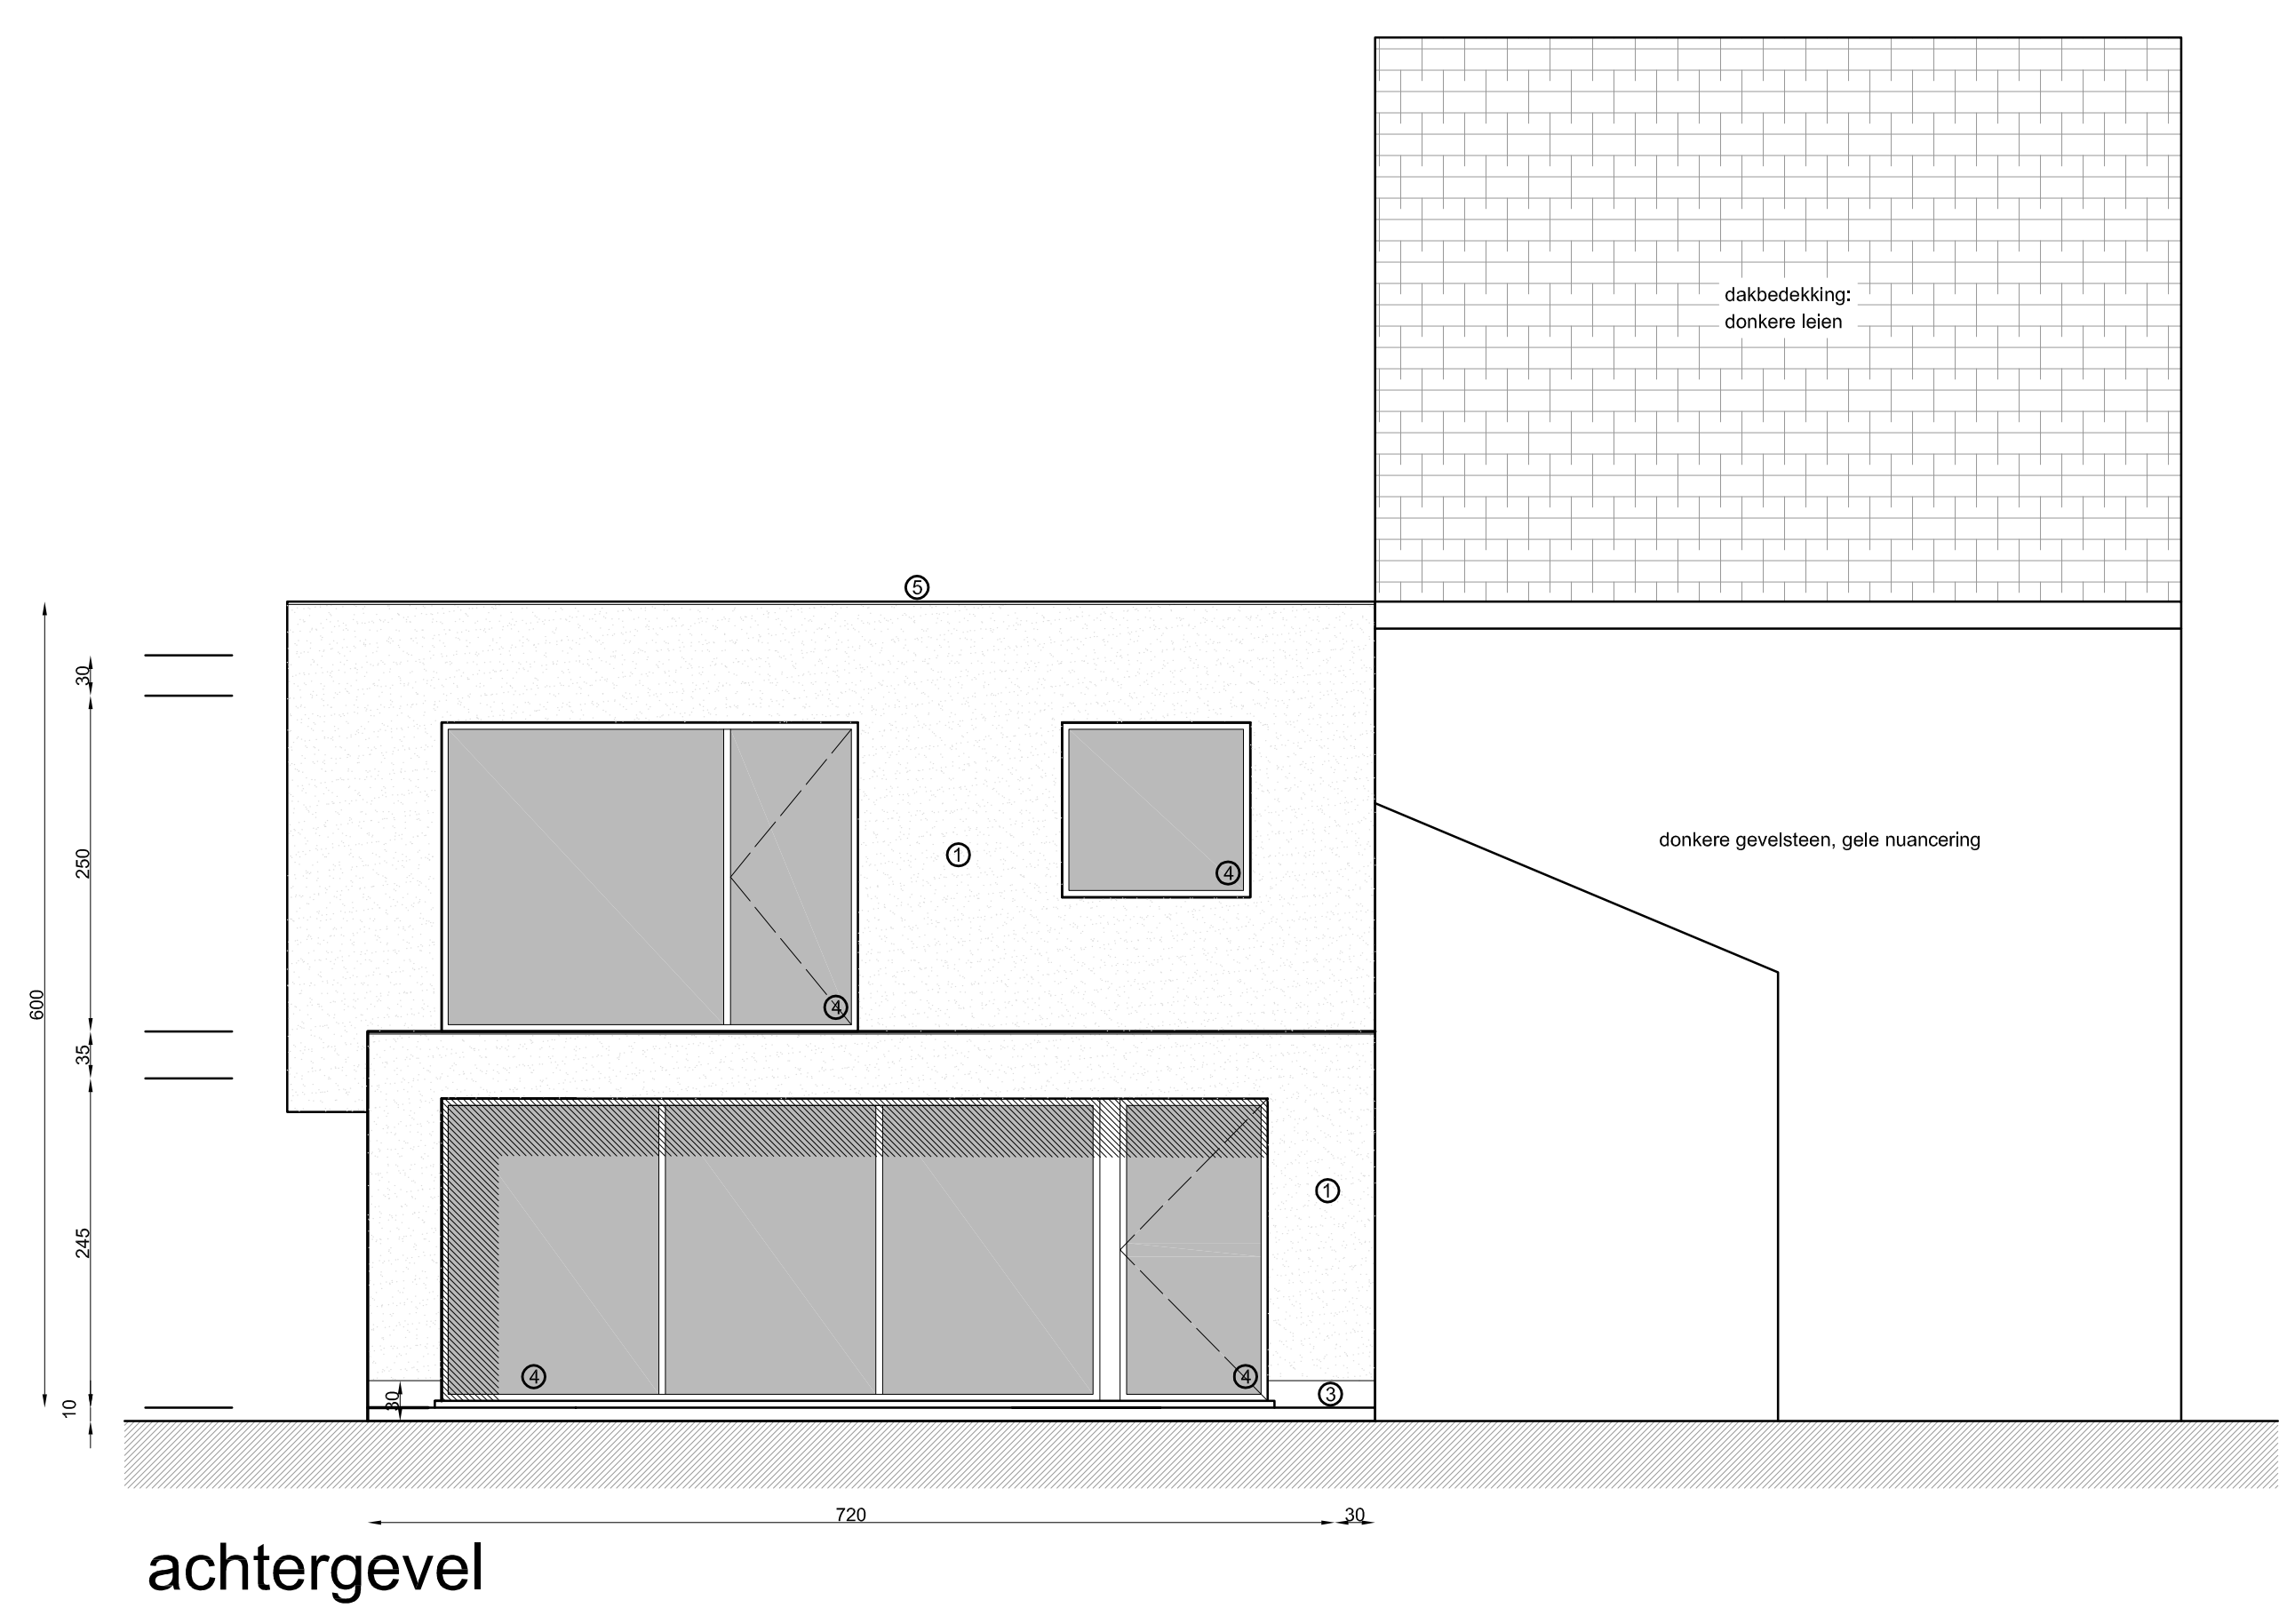

achtergevel

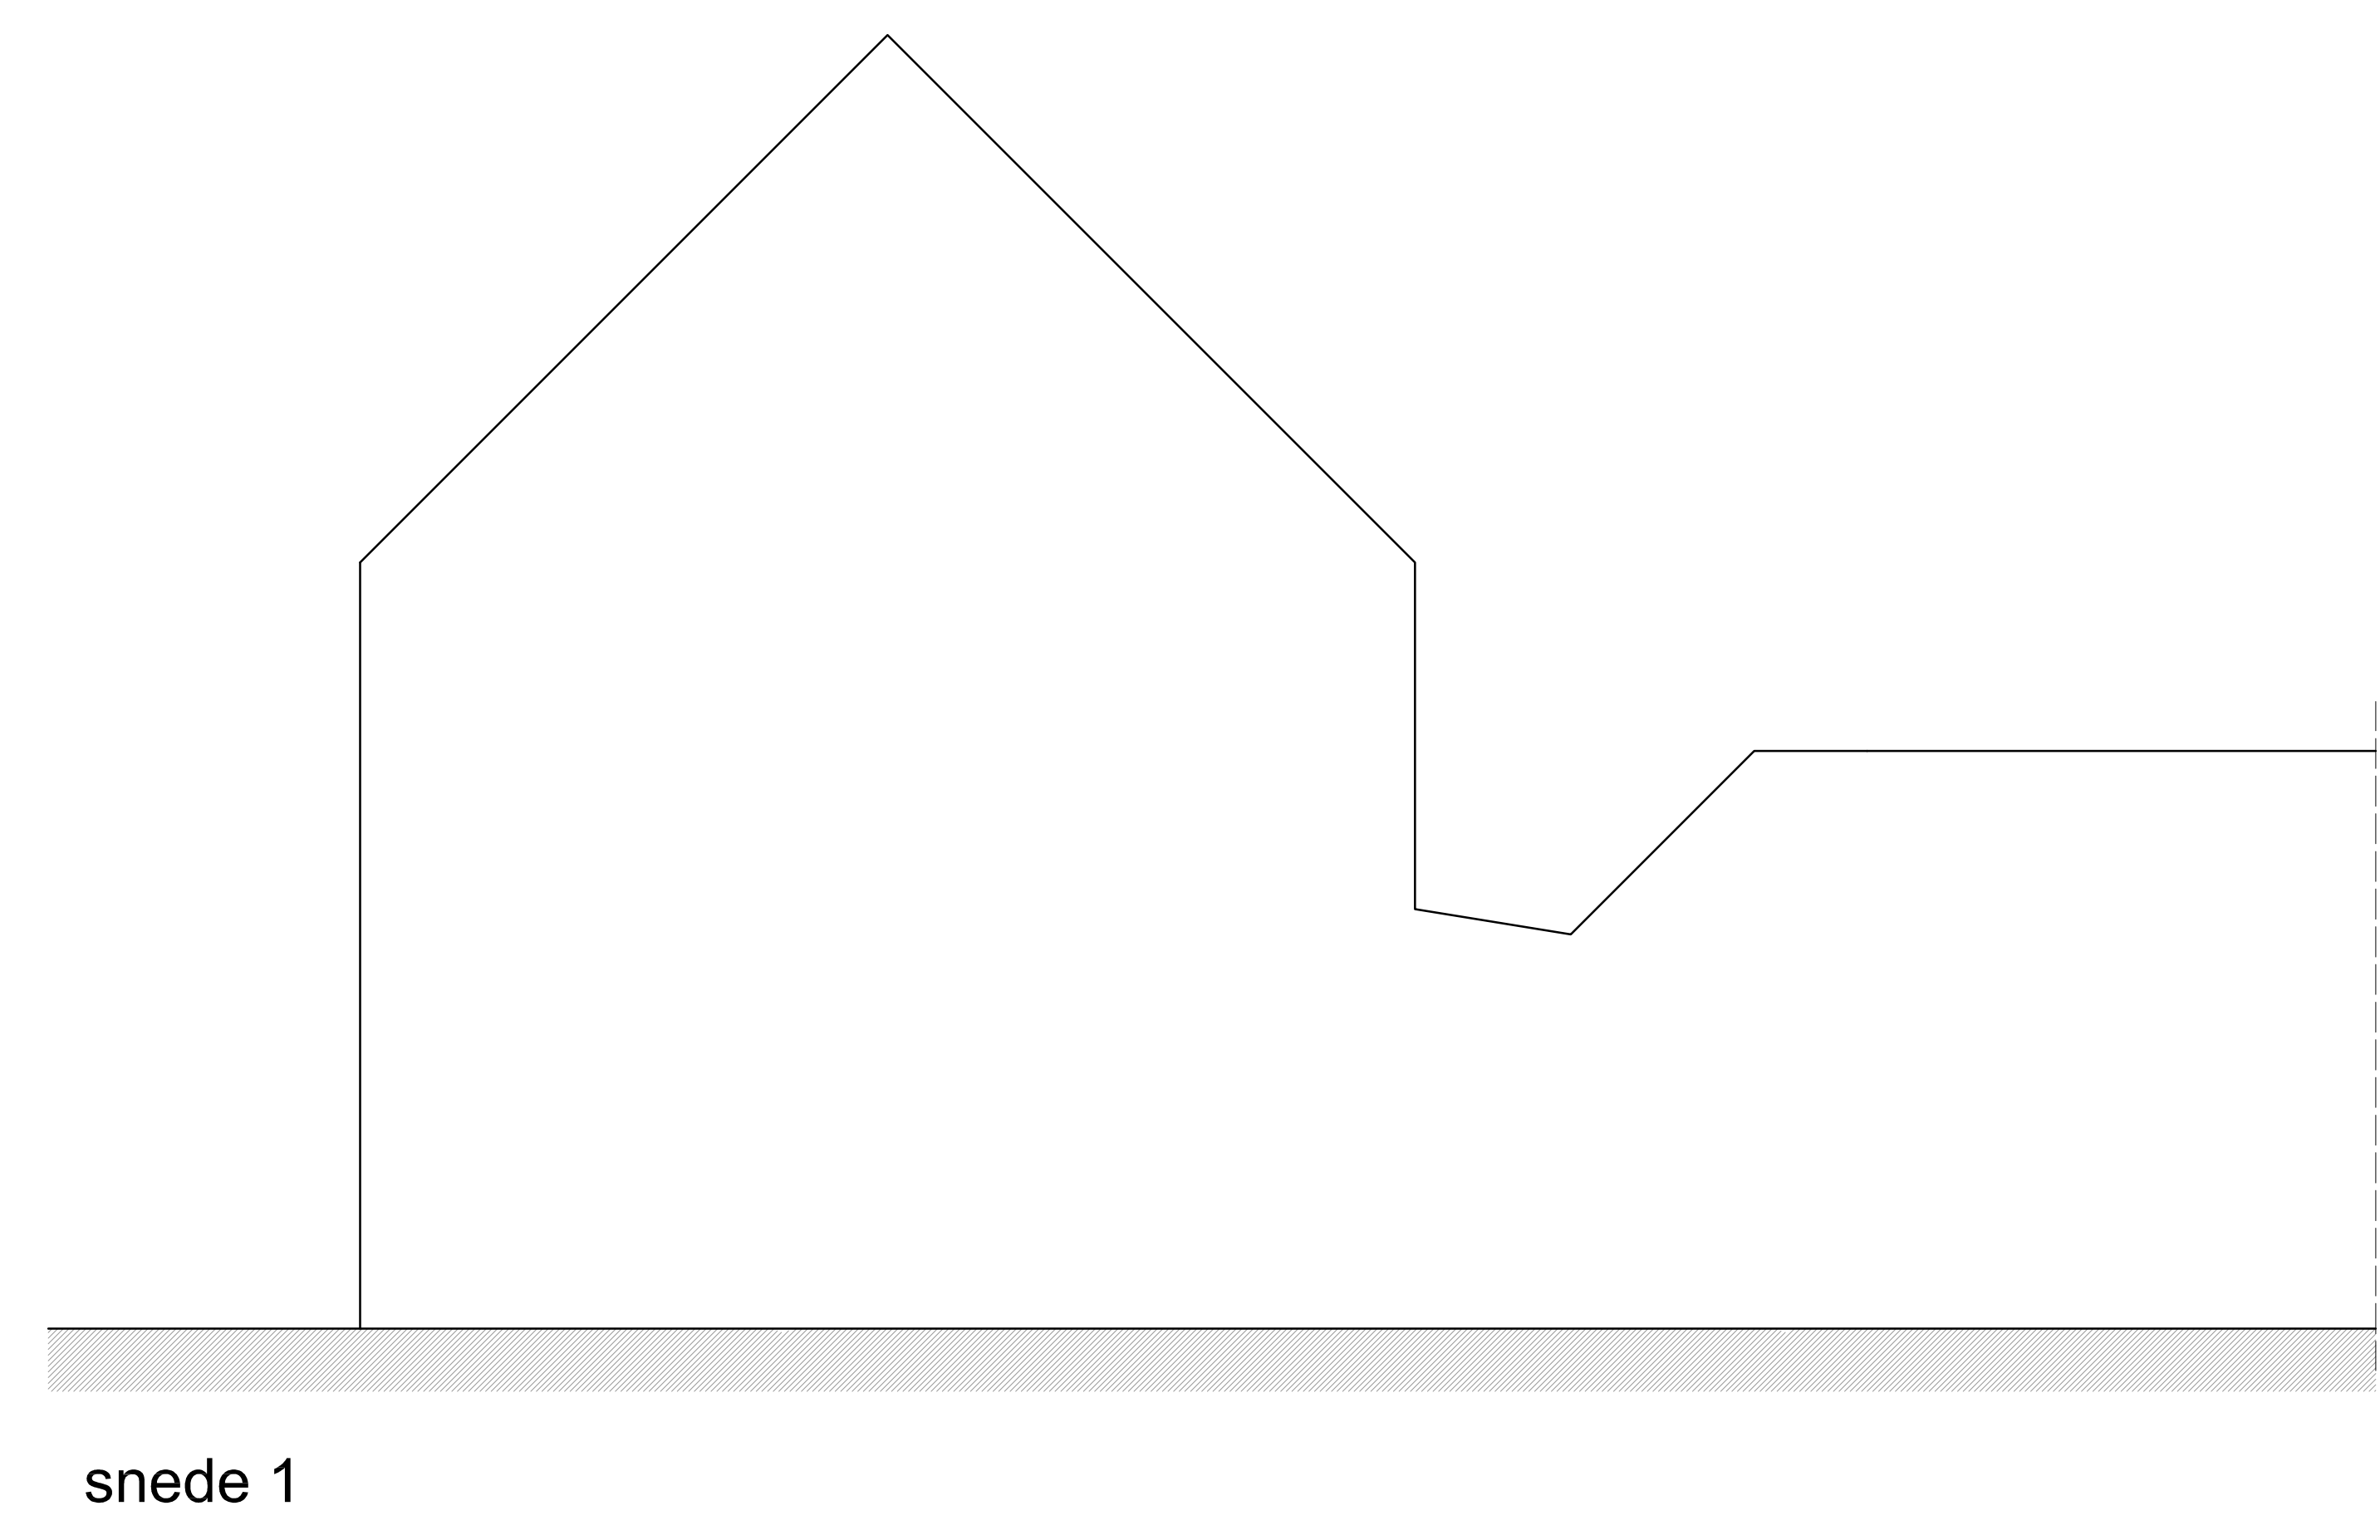

snede 1