




FUNDERINGSPLAN

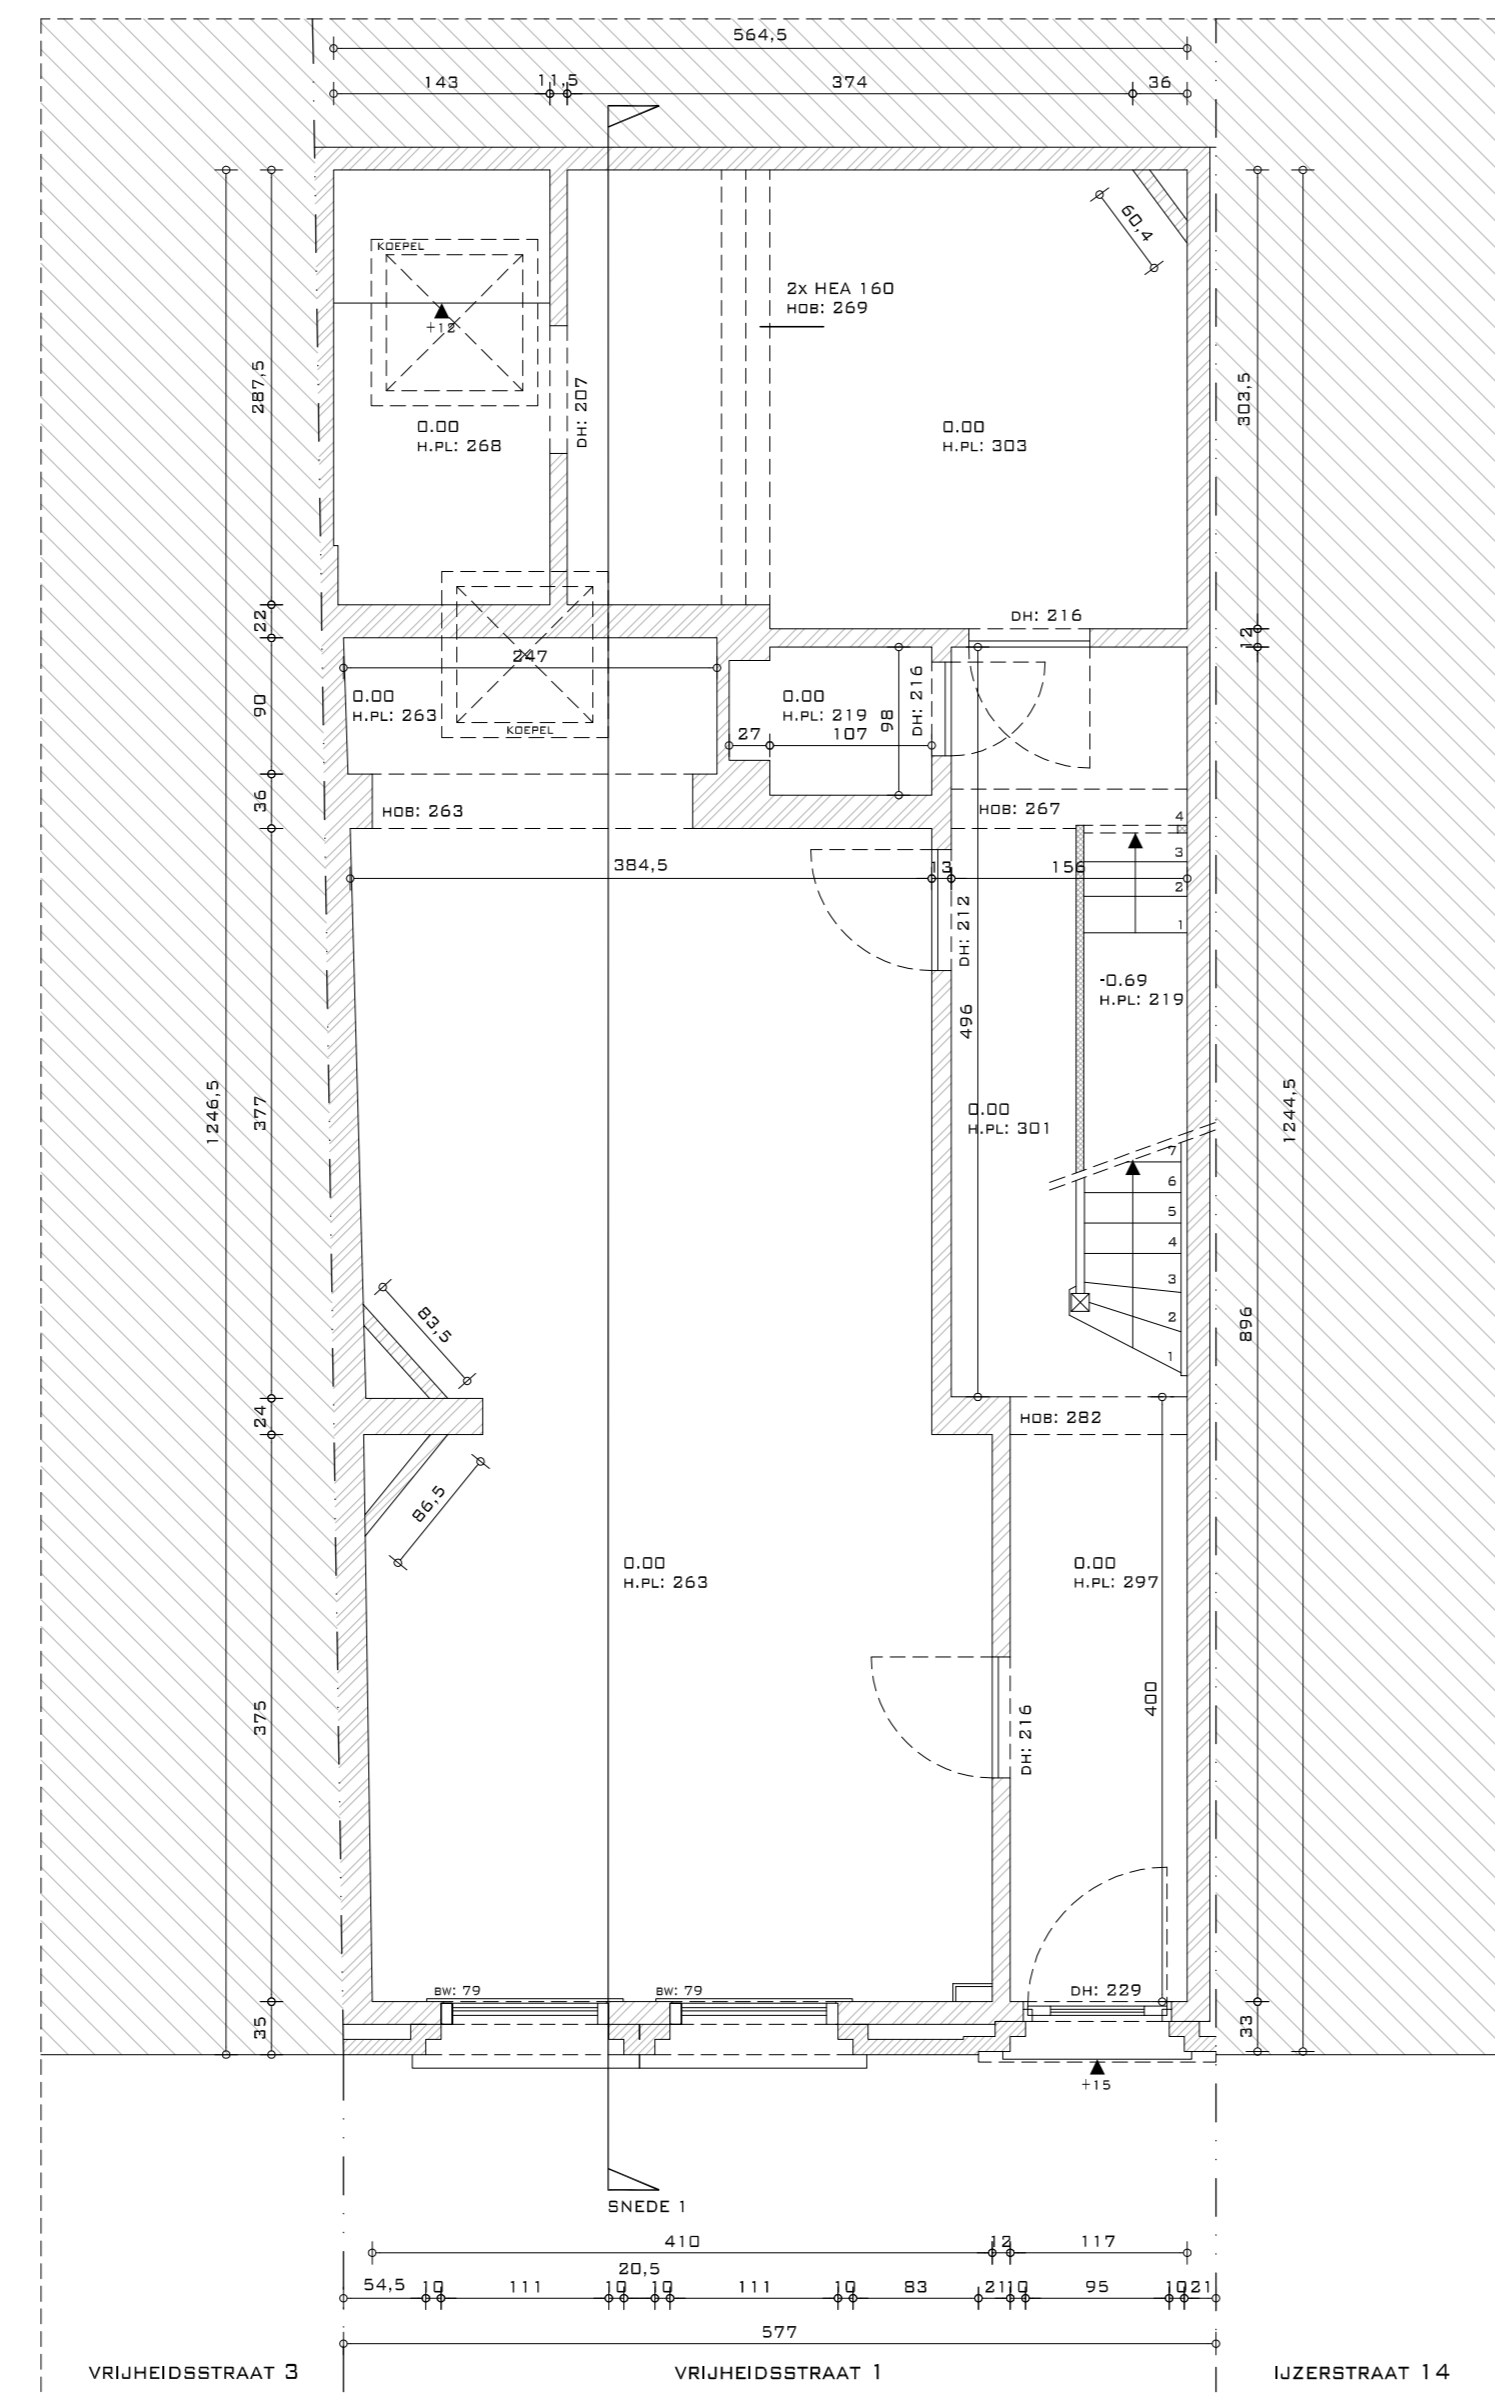

GELIJKVLOERS

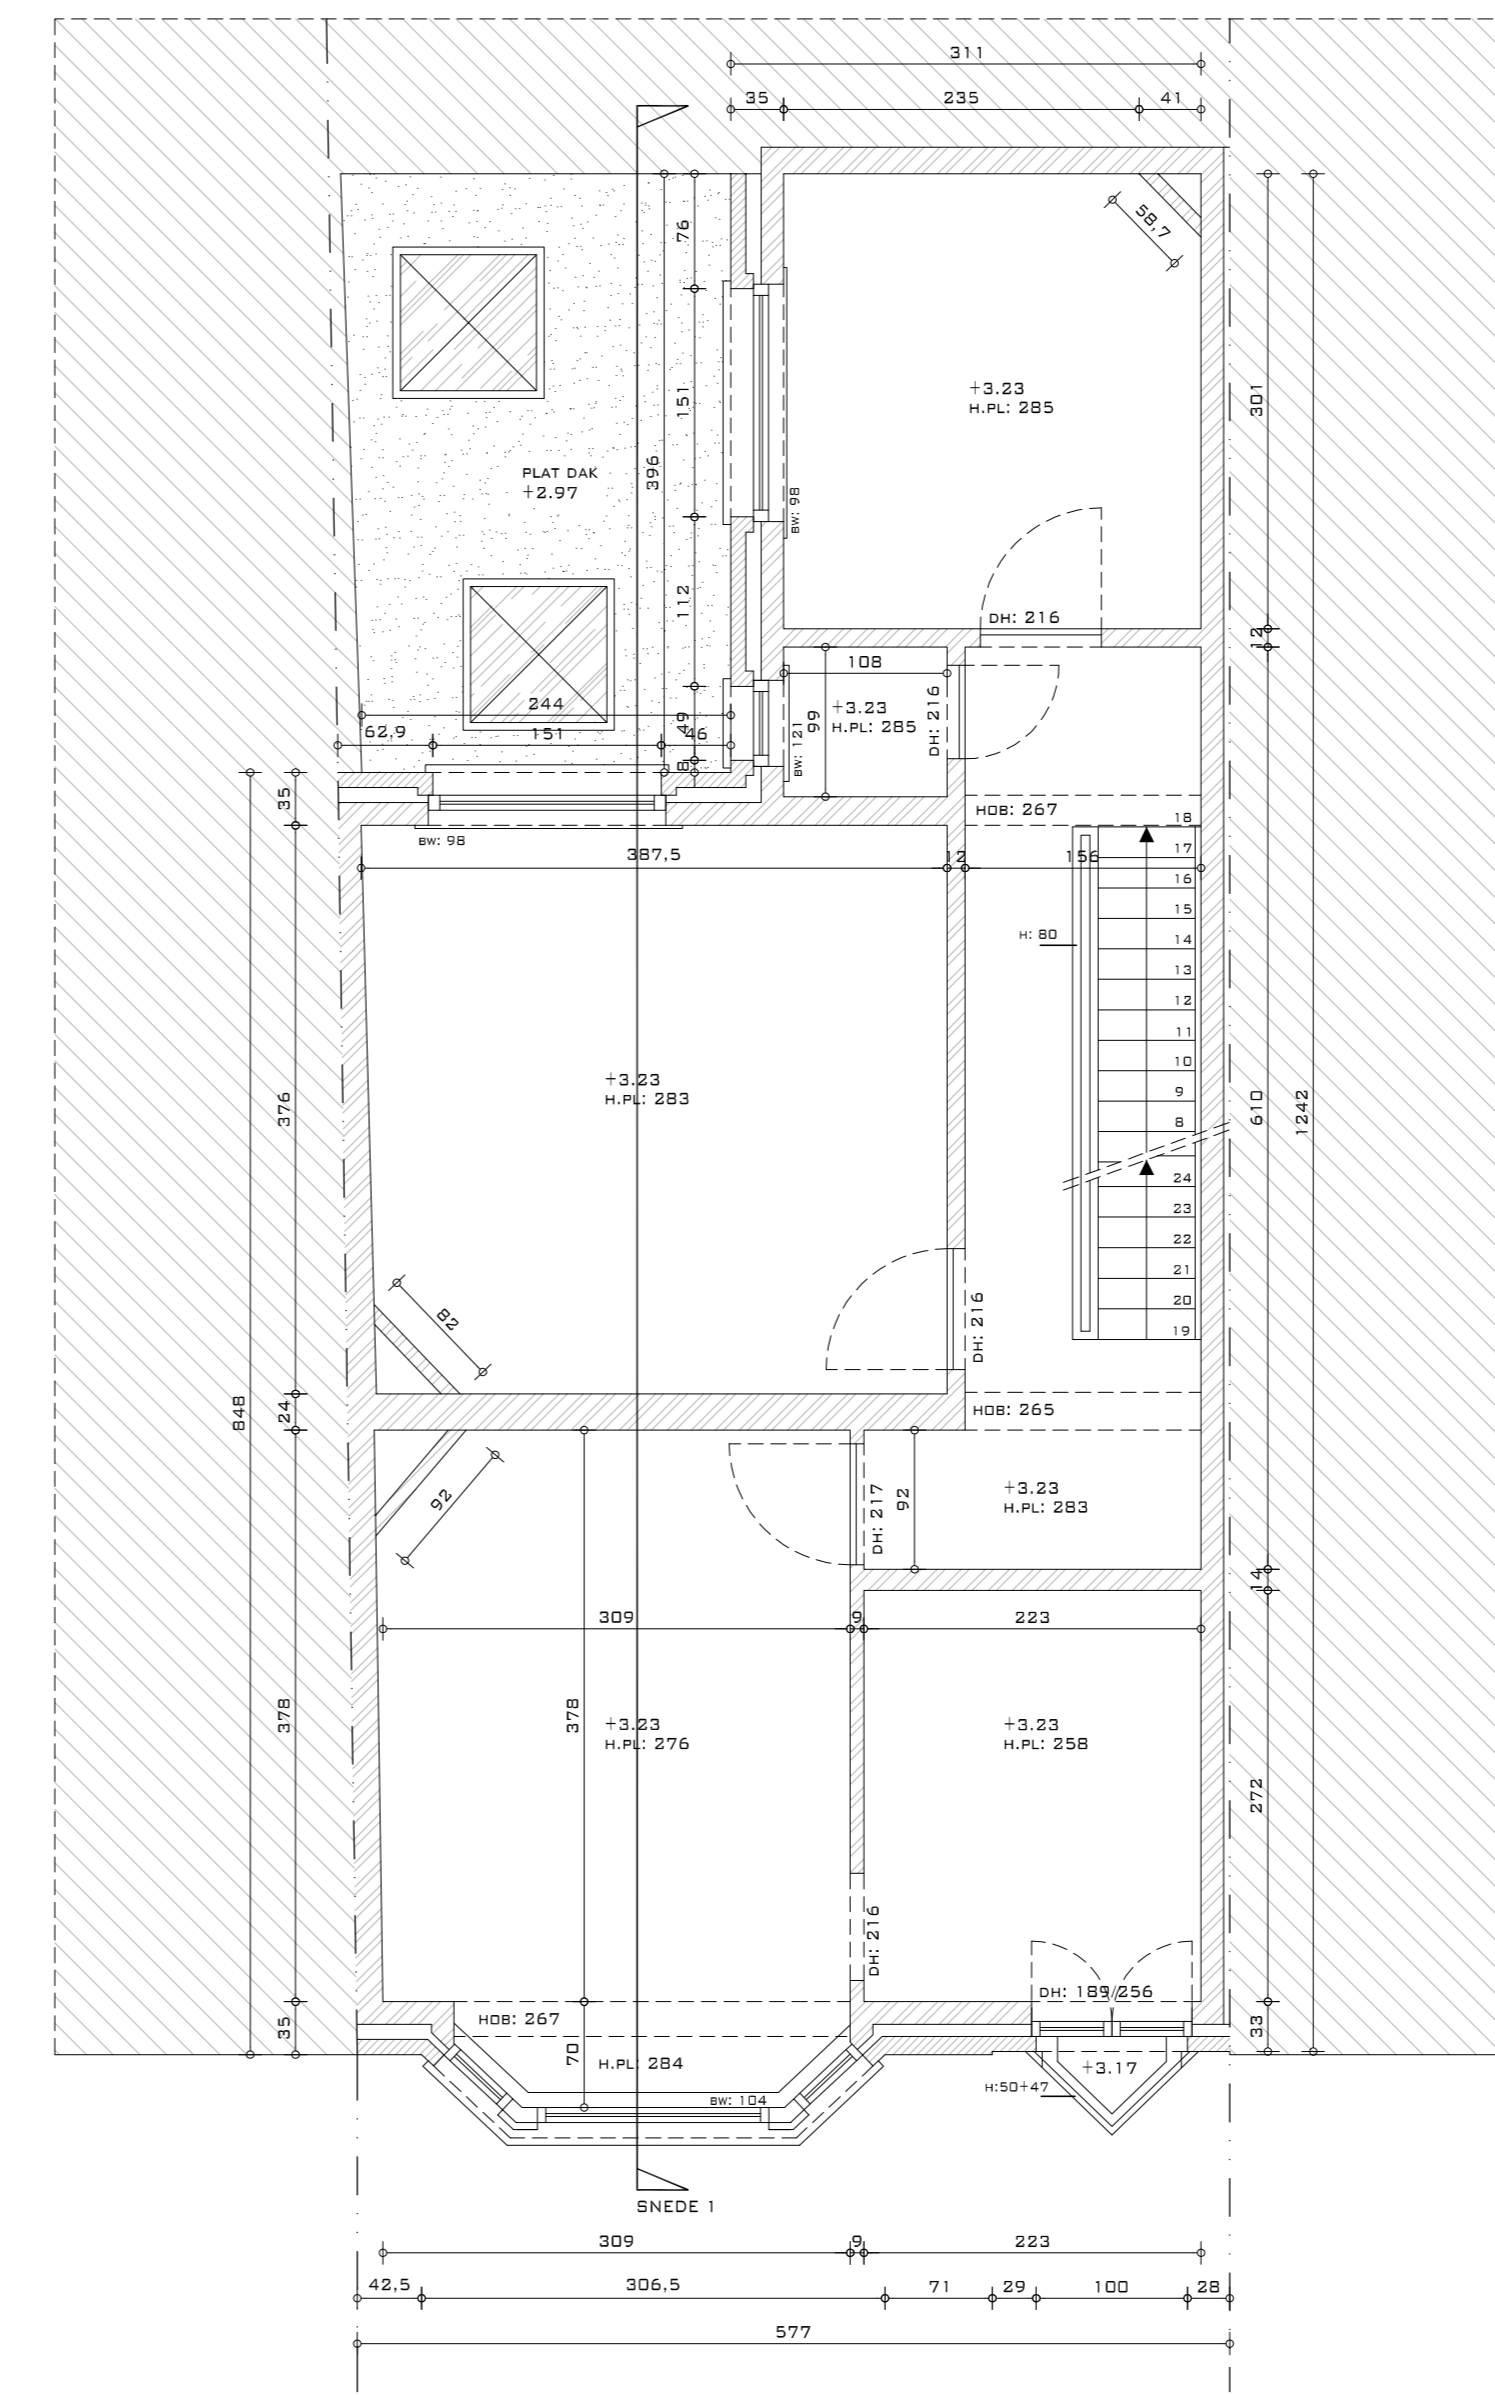

1STE VERDIEPING

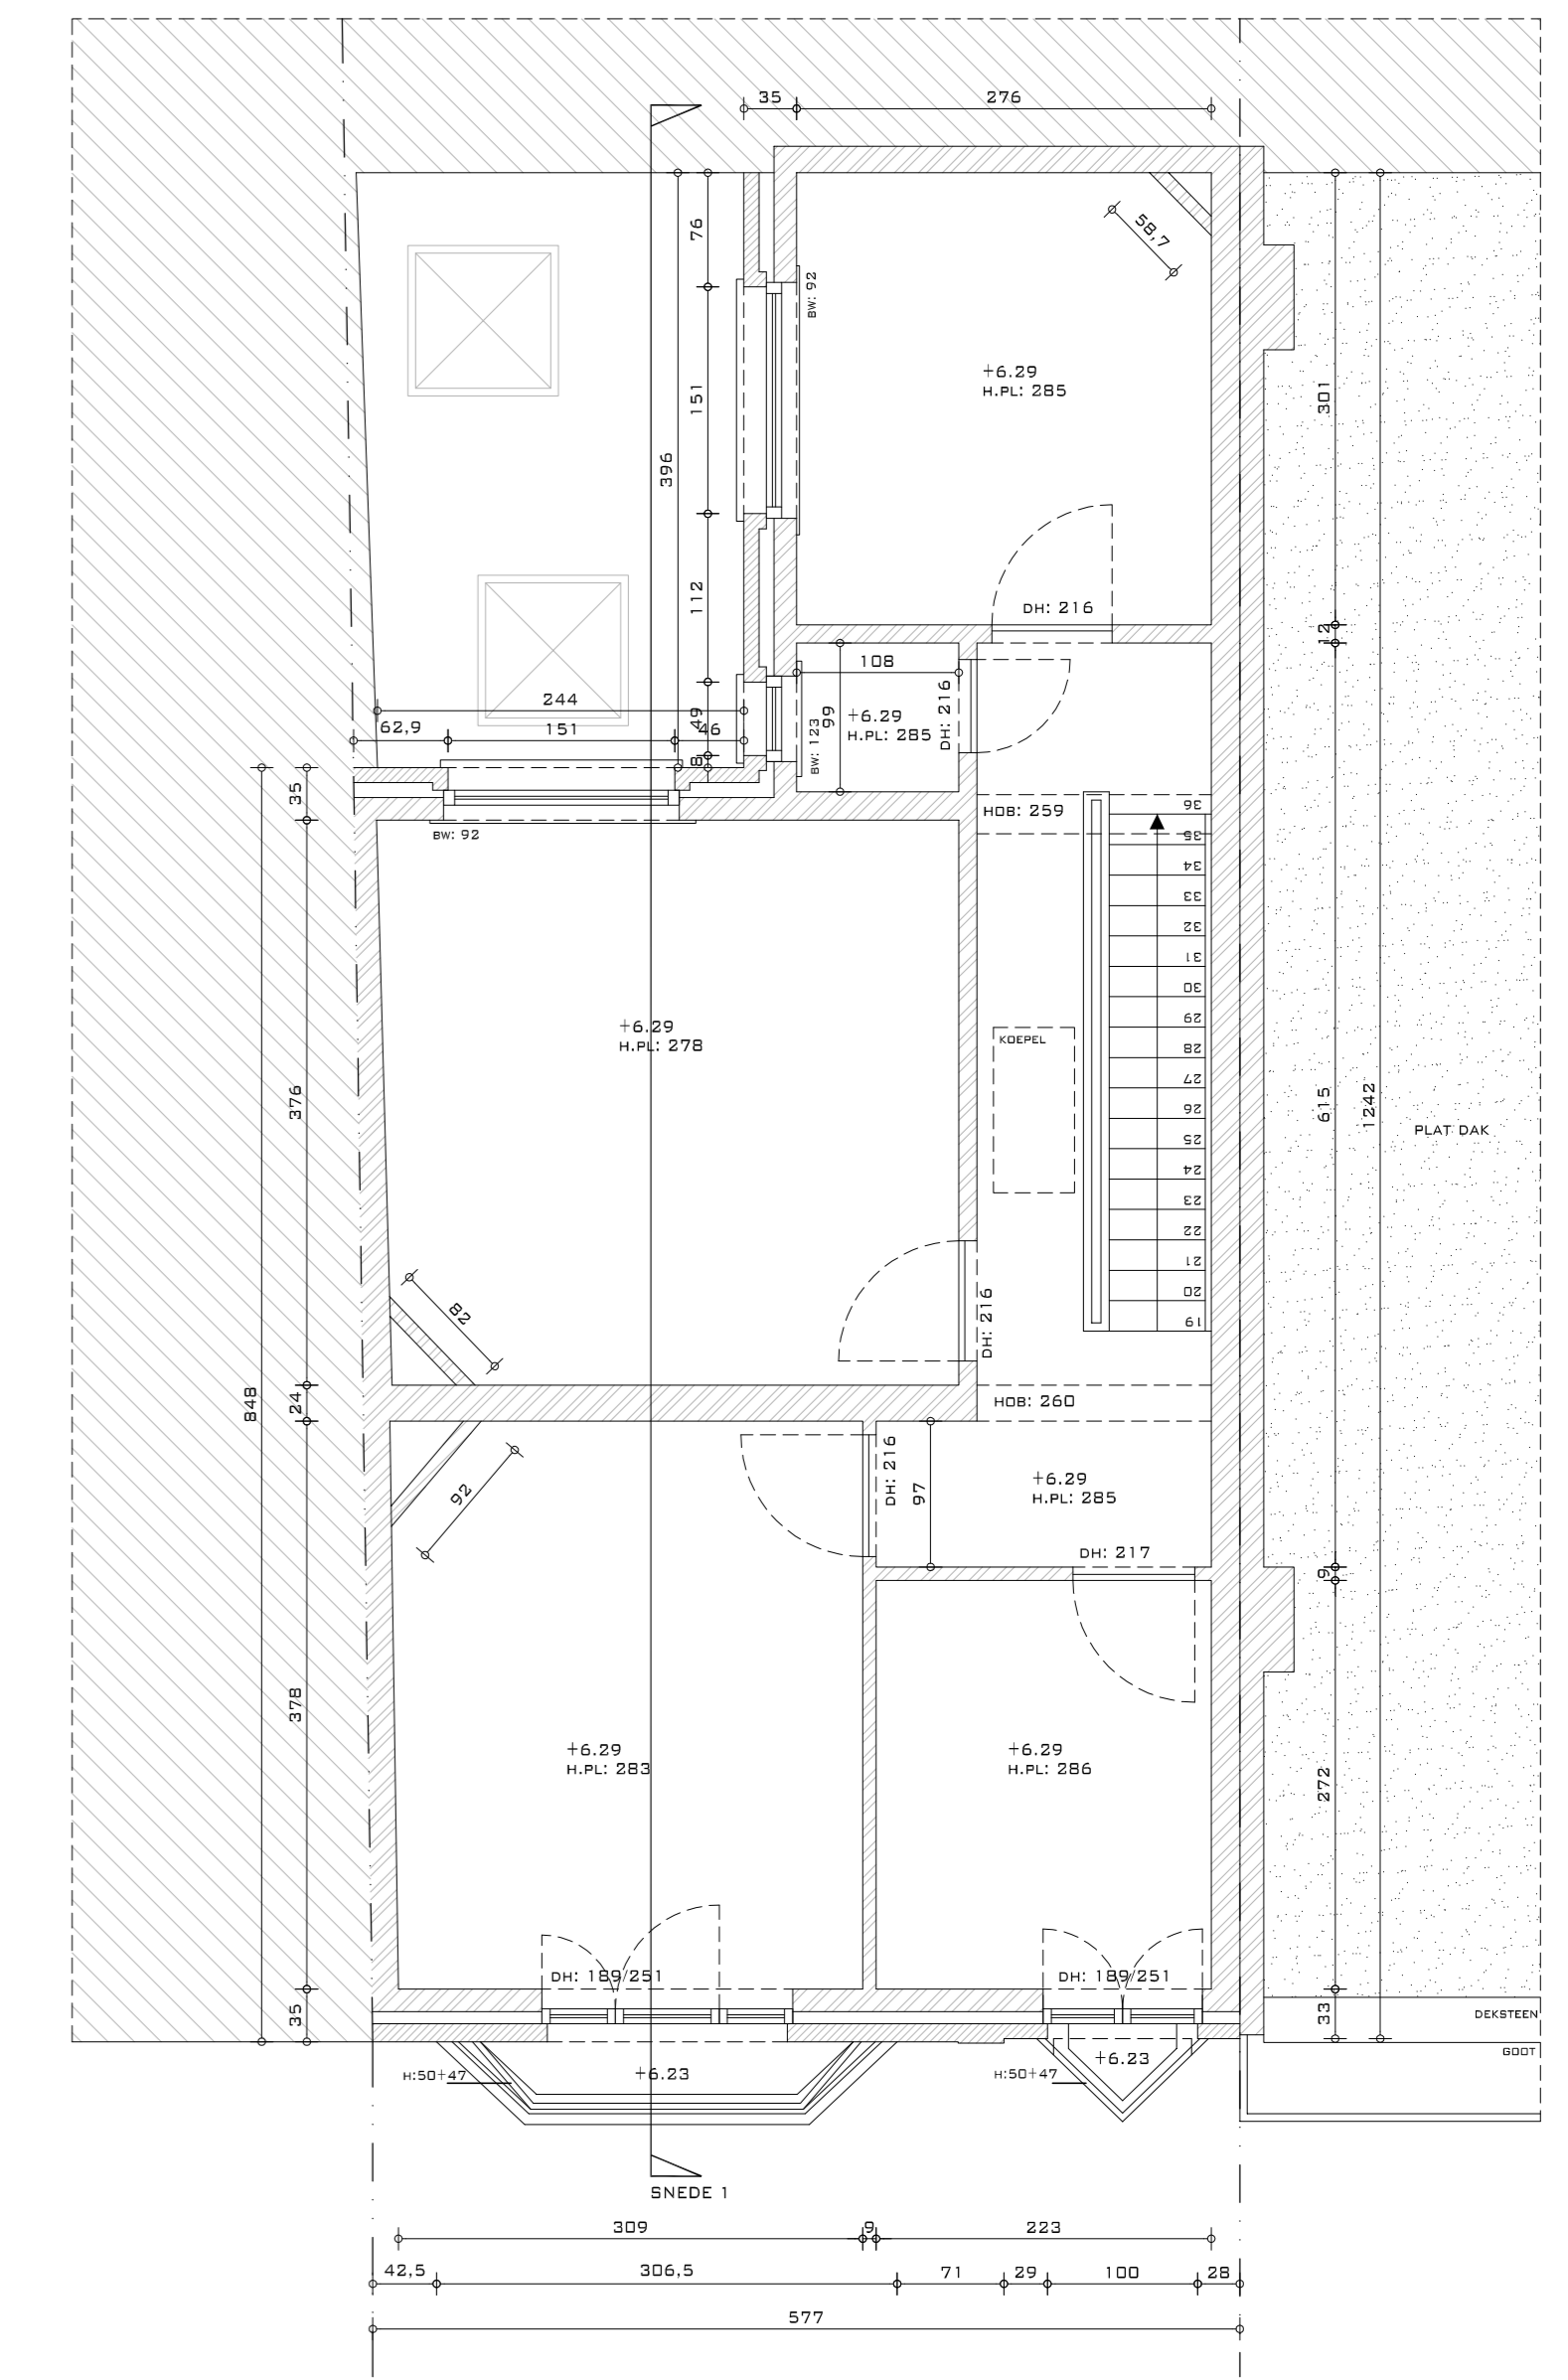

2DE VERDIEPING

**MATERIALEN:**


1. PAREMENT: RODE BAKSTEEN
2. GEVELBEZETTING: CEMENTERING, GRIS
3. LITTELEN: BETON, WIT GESCHILDERD
4. PLINT, DORPEL & DAKRAND: BLAUWSTEEN
5. BUITENSCHRIJNWERK GELIJKVLOERS: HOUT, ZWART GESCHILDERD
6. BUITENSCHRIJNWERK VERDEKINGEN: HOUT, WIT GESCHILDERD
7. BALUSTRADE: ALUMINIUM, KLEUR: LICHTGRIS

**LEGENDE:**


- PAREMENT
- SNELBOUWSTEEN
- BEROUWING BUREN



VOORGEVEL

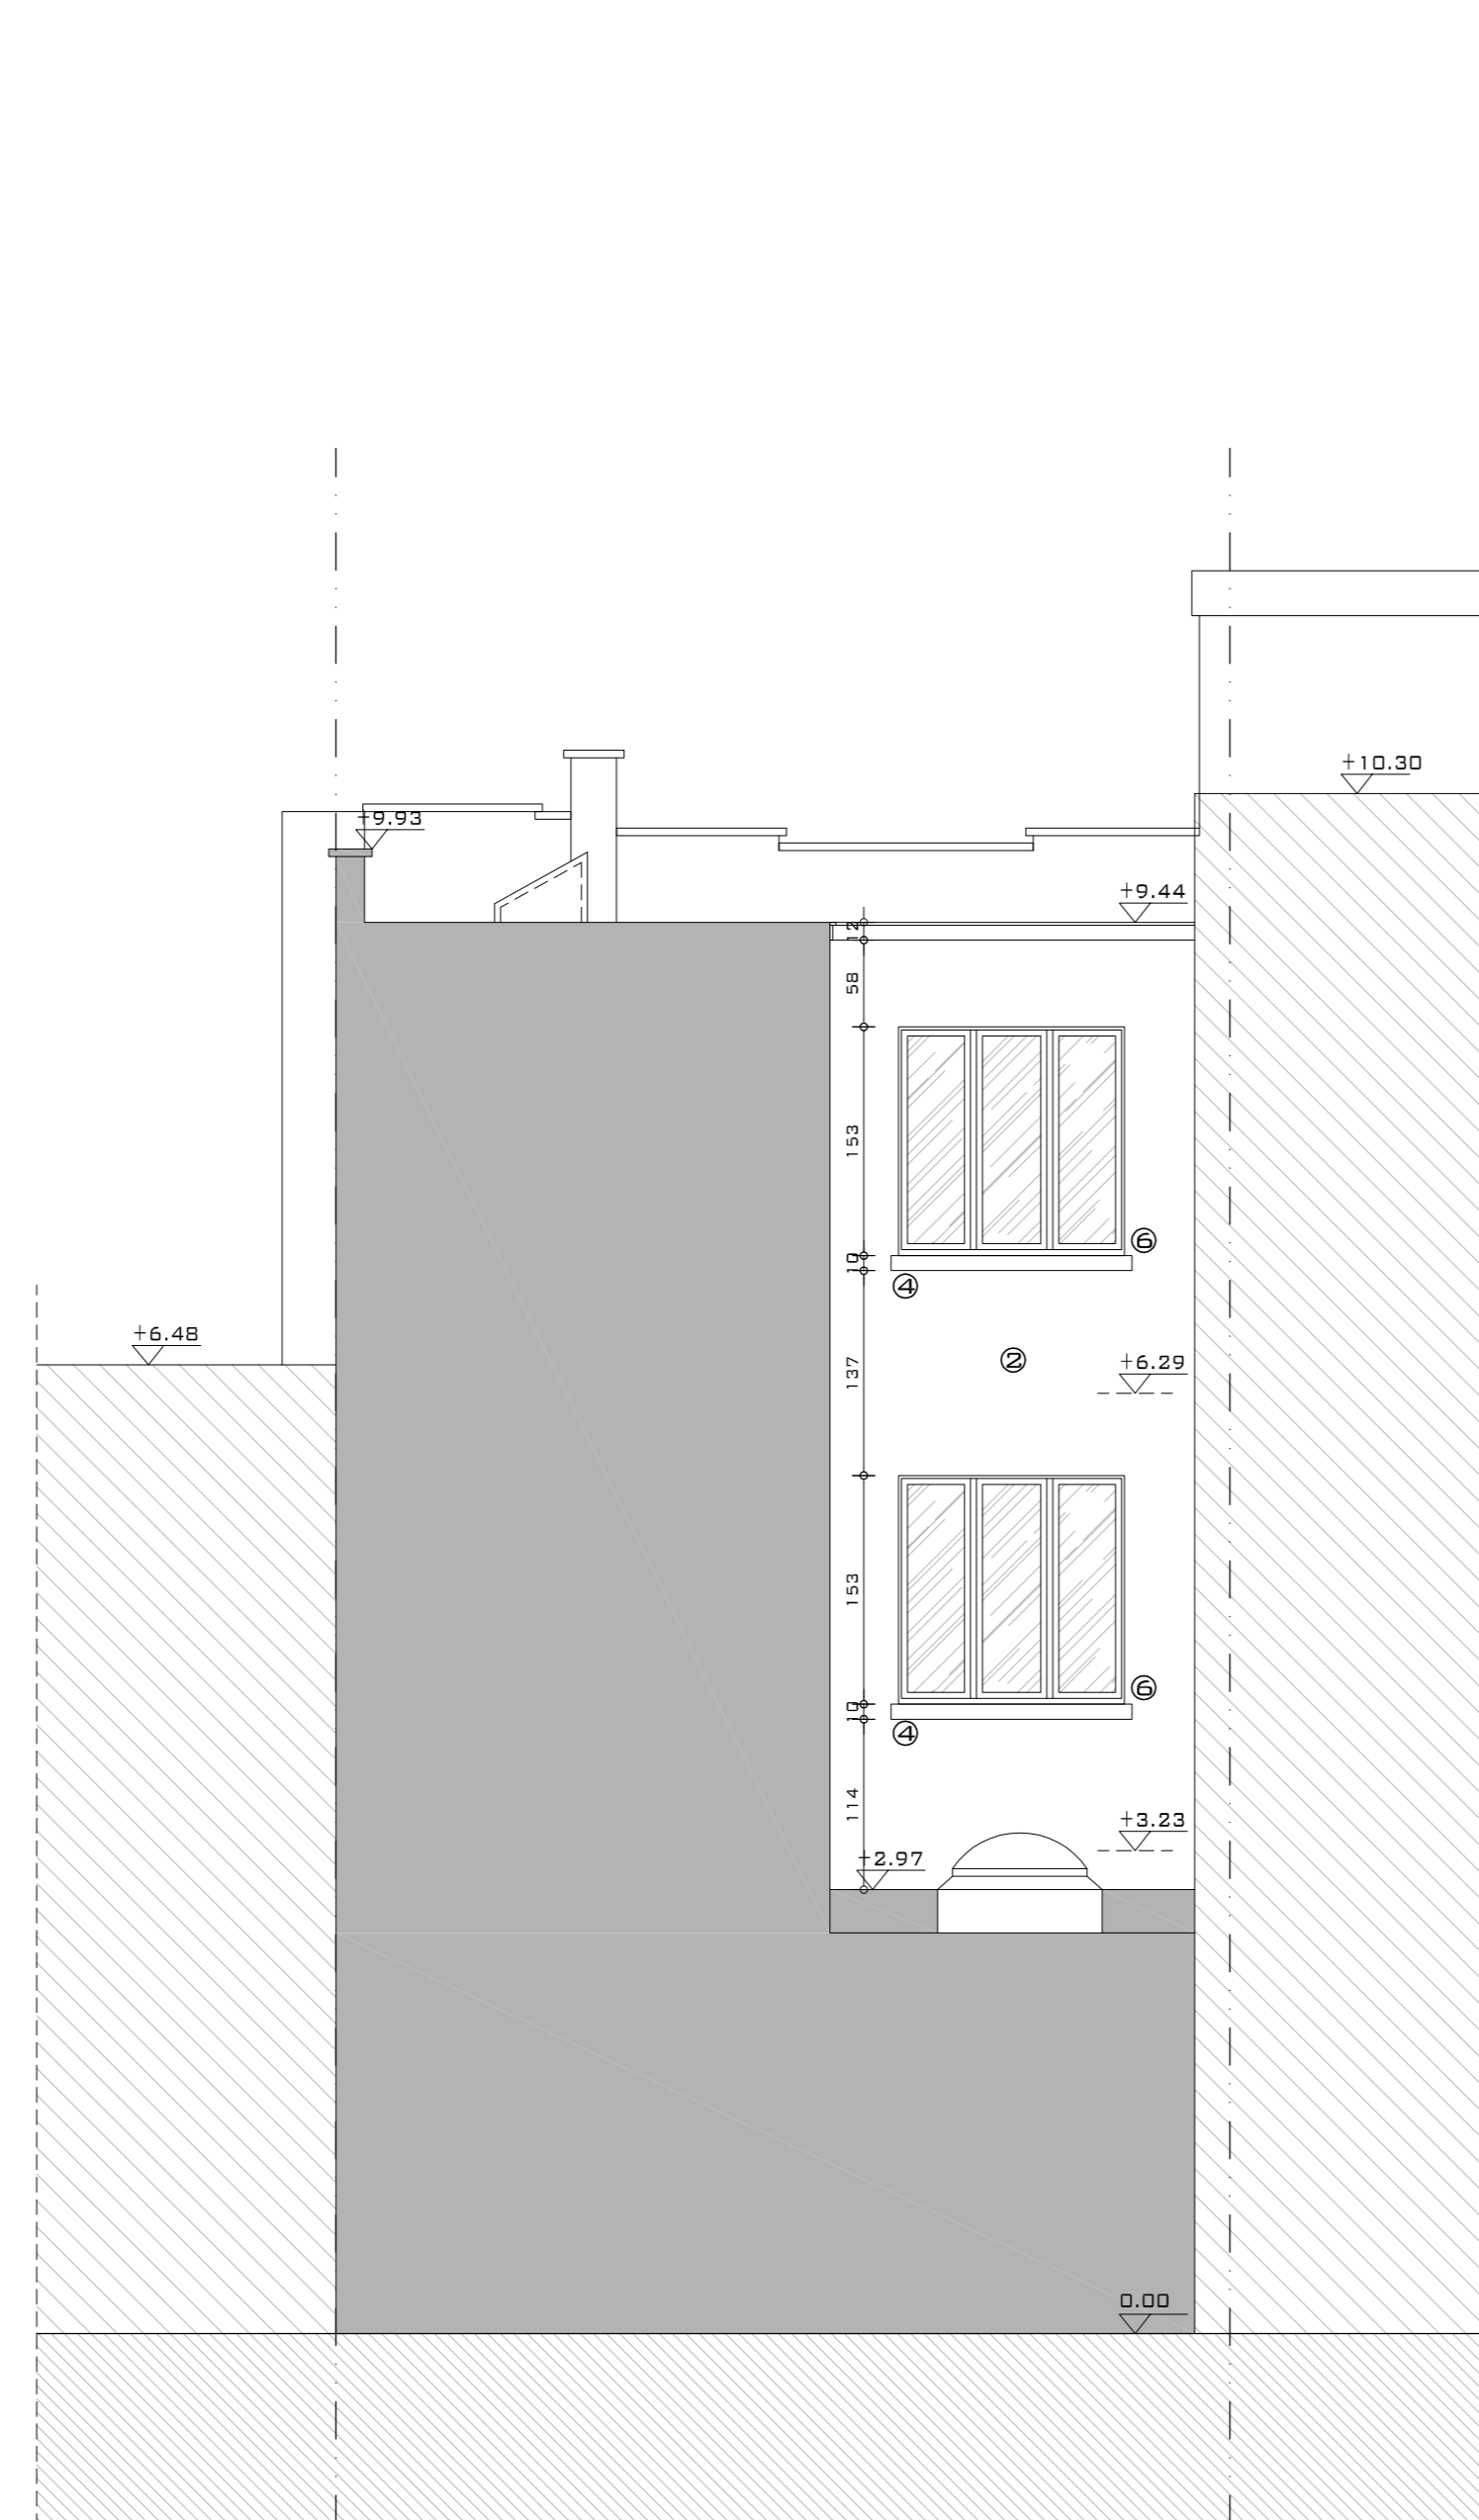

ACHTERGEVEL

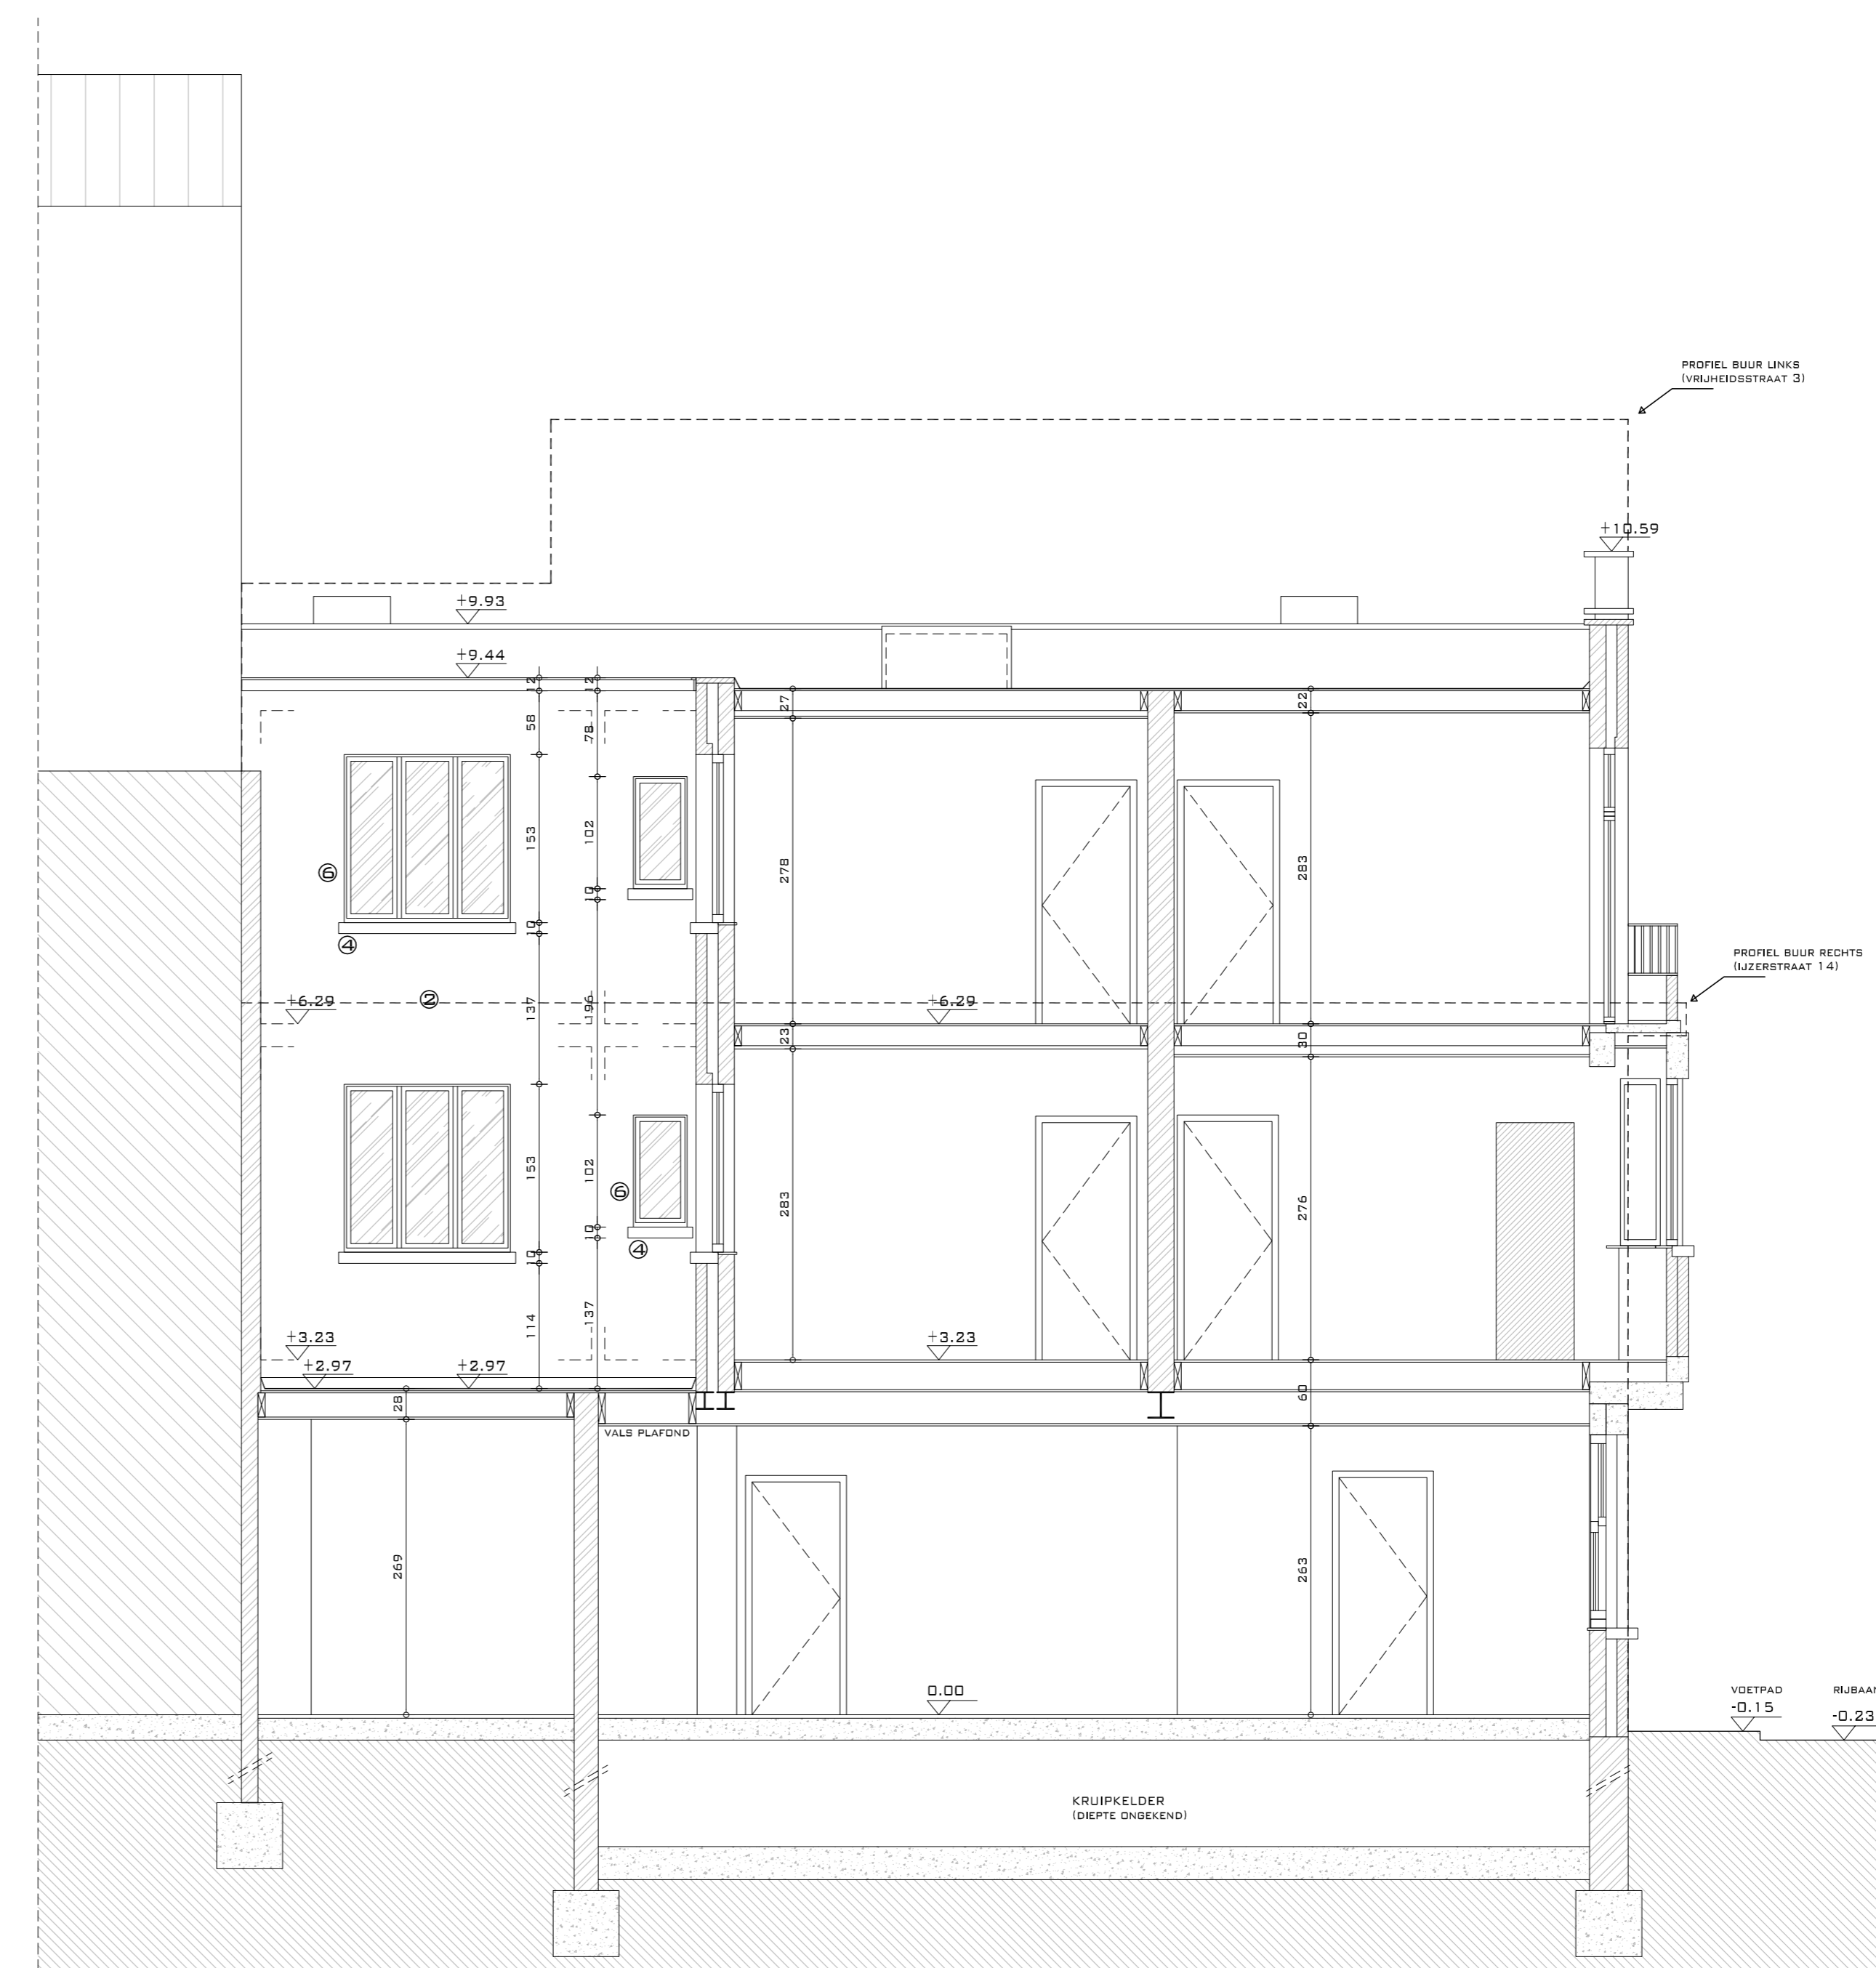

- SNEEDE 1 & LINKER ZIJGEBEL  
- TERREINPROFIEL