



voorgevel: schaal 1/100



rechter zijgevel 1: schaal 1/100
(loodrecht op te behouden deel)




achtergevel 1: schaal 1/100



rechter zijgevel 3: schaal 1/100



achtergevel 2: schaal 1/100

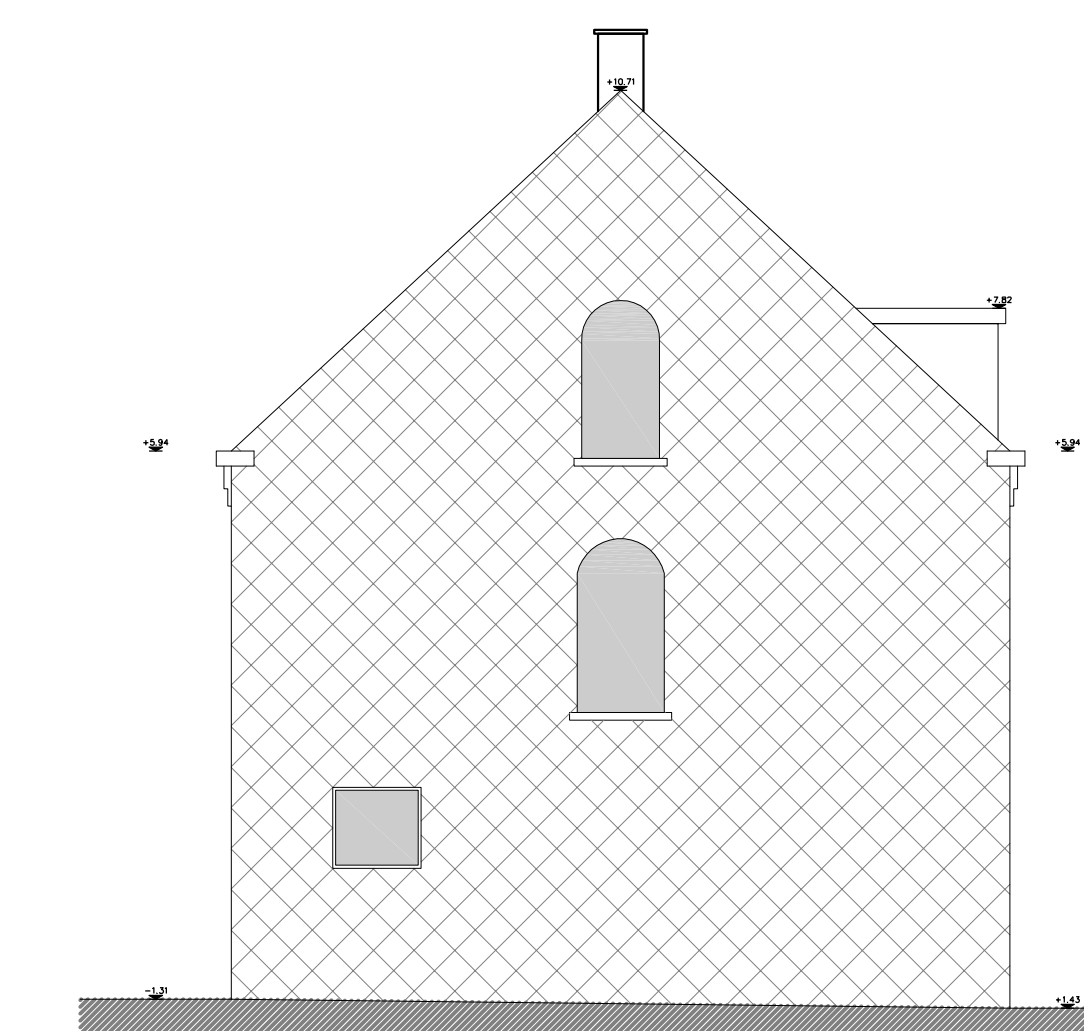

rechter zijgevel 2: schaal 1/100
(loodrecht op of te breken deel)



linker zijgevel 1: schaal 1/100