




KELDER

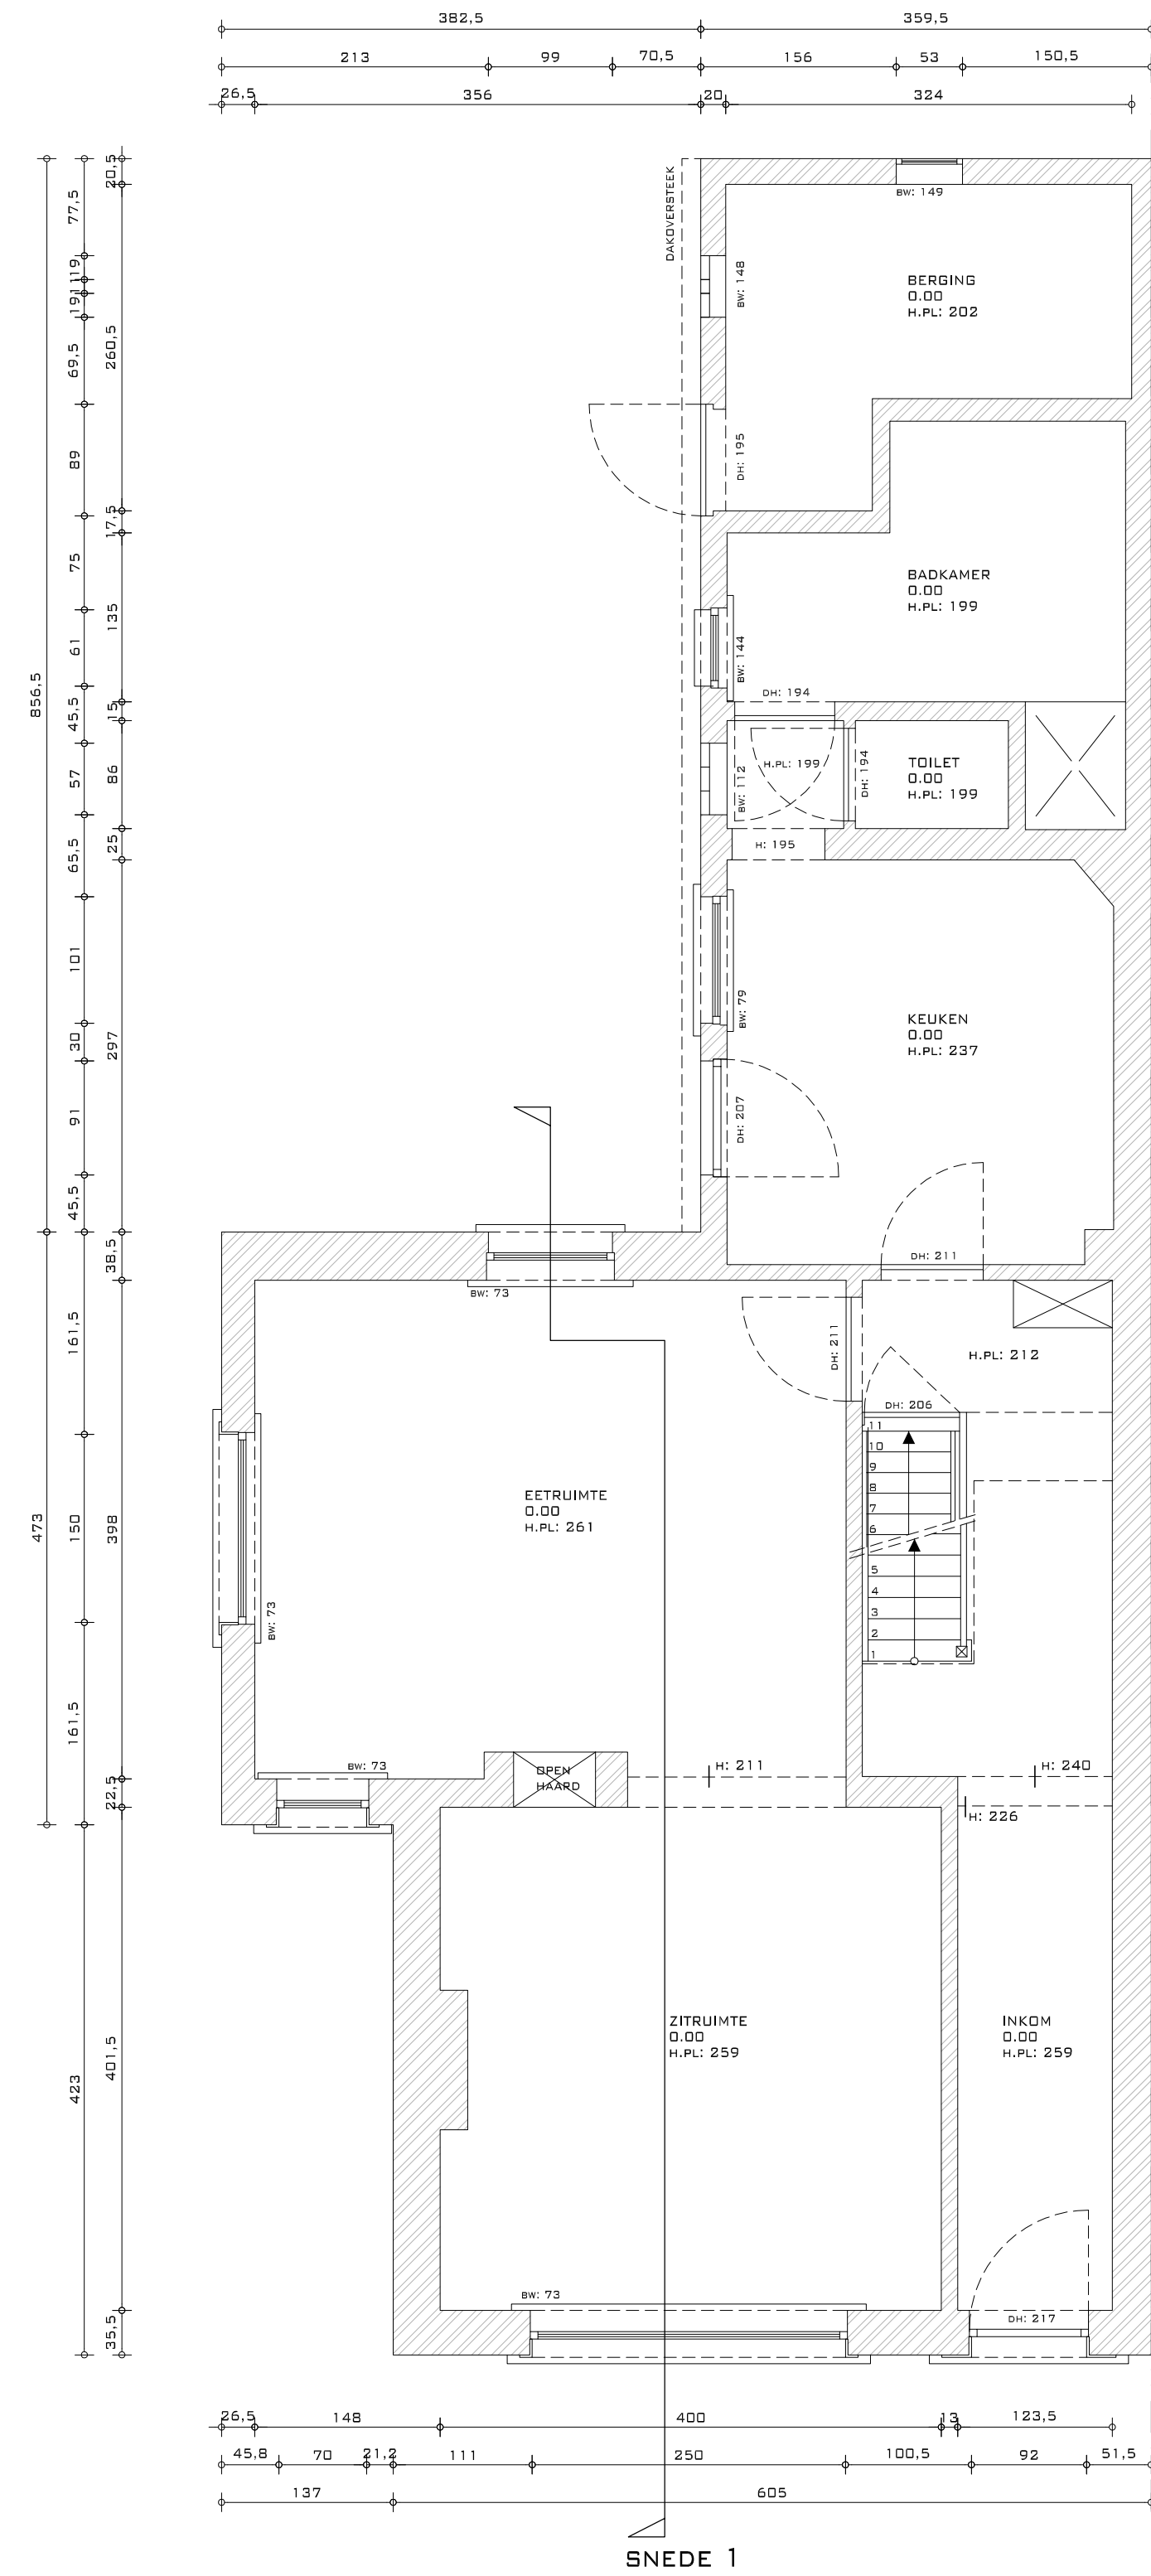


GELIJKVLOERS

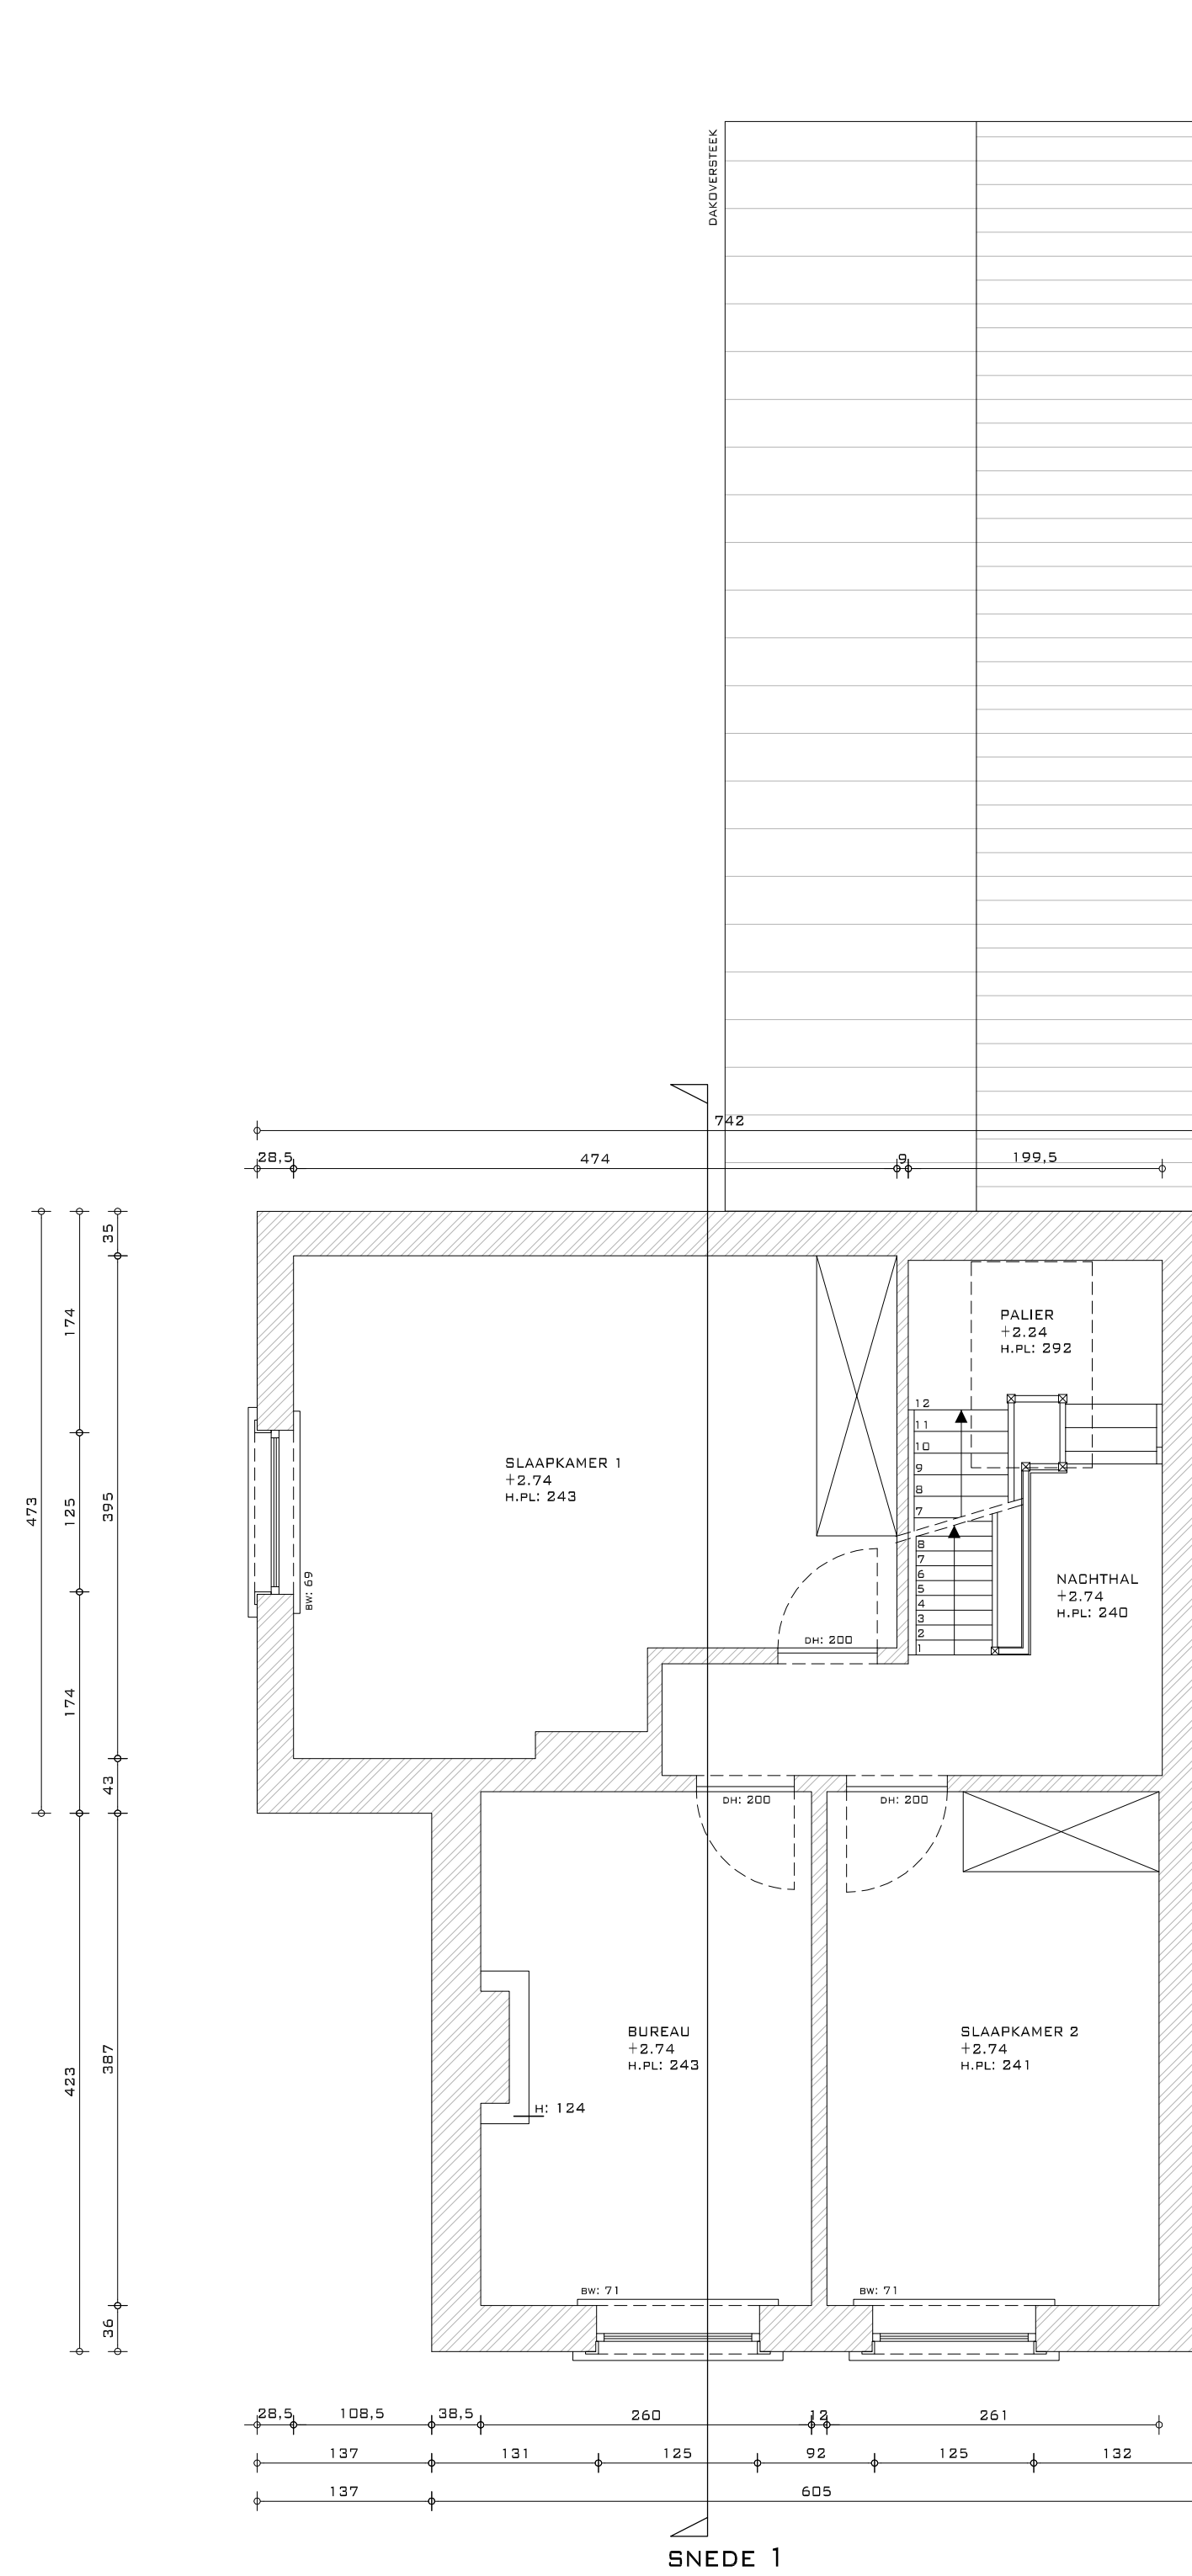


VERDIEPING

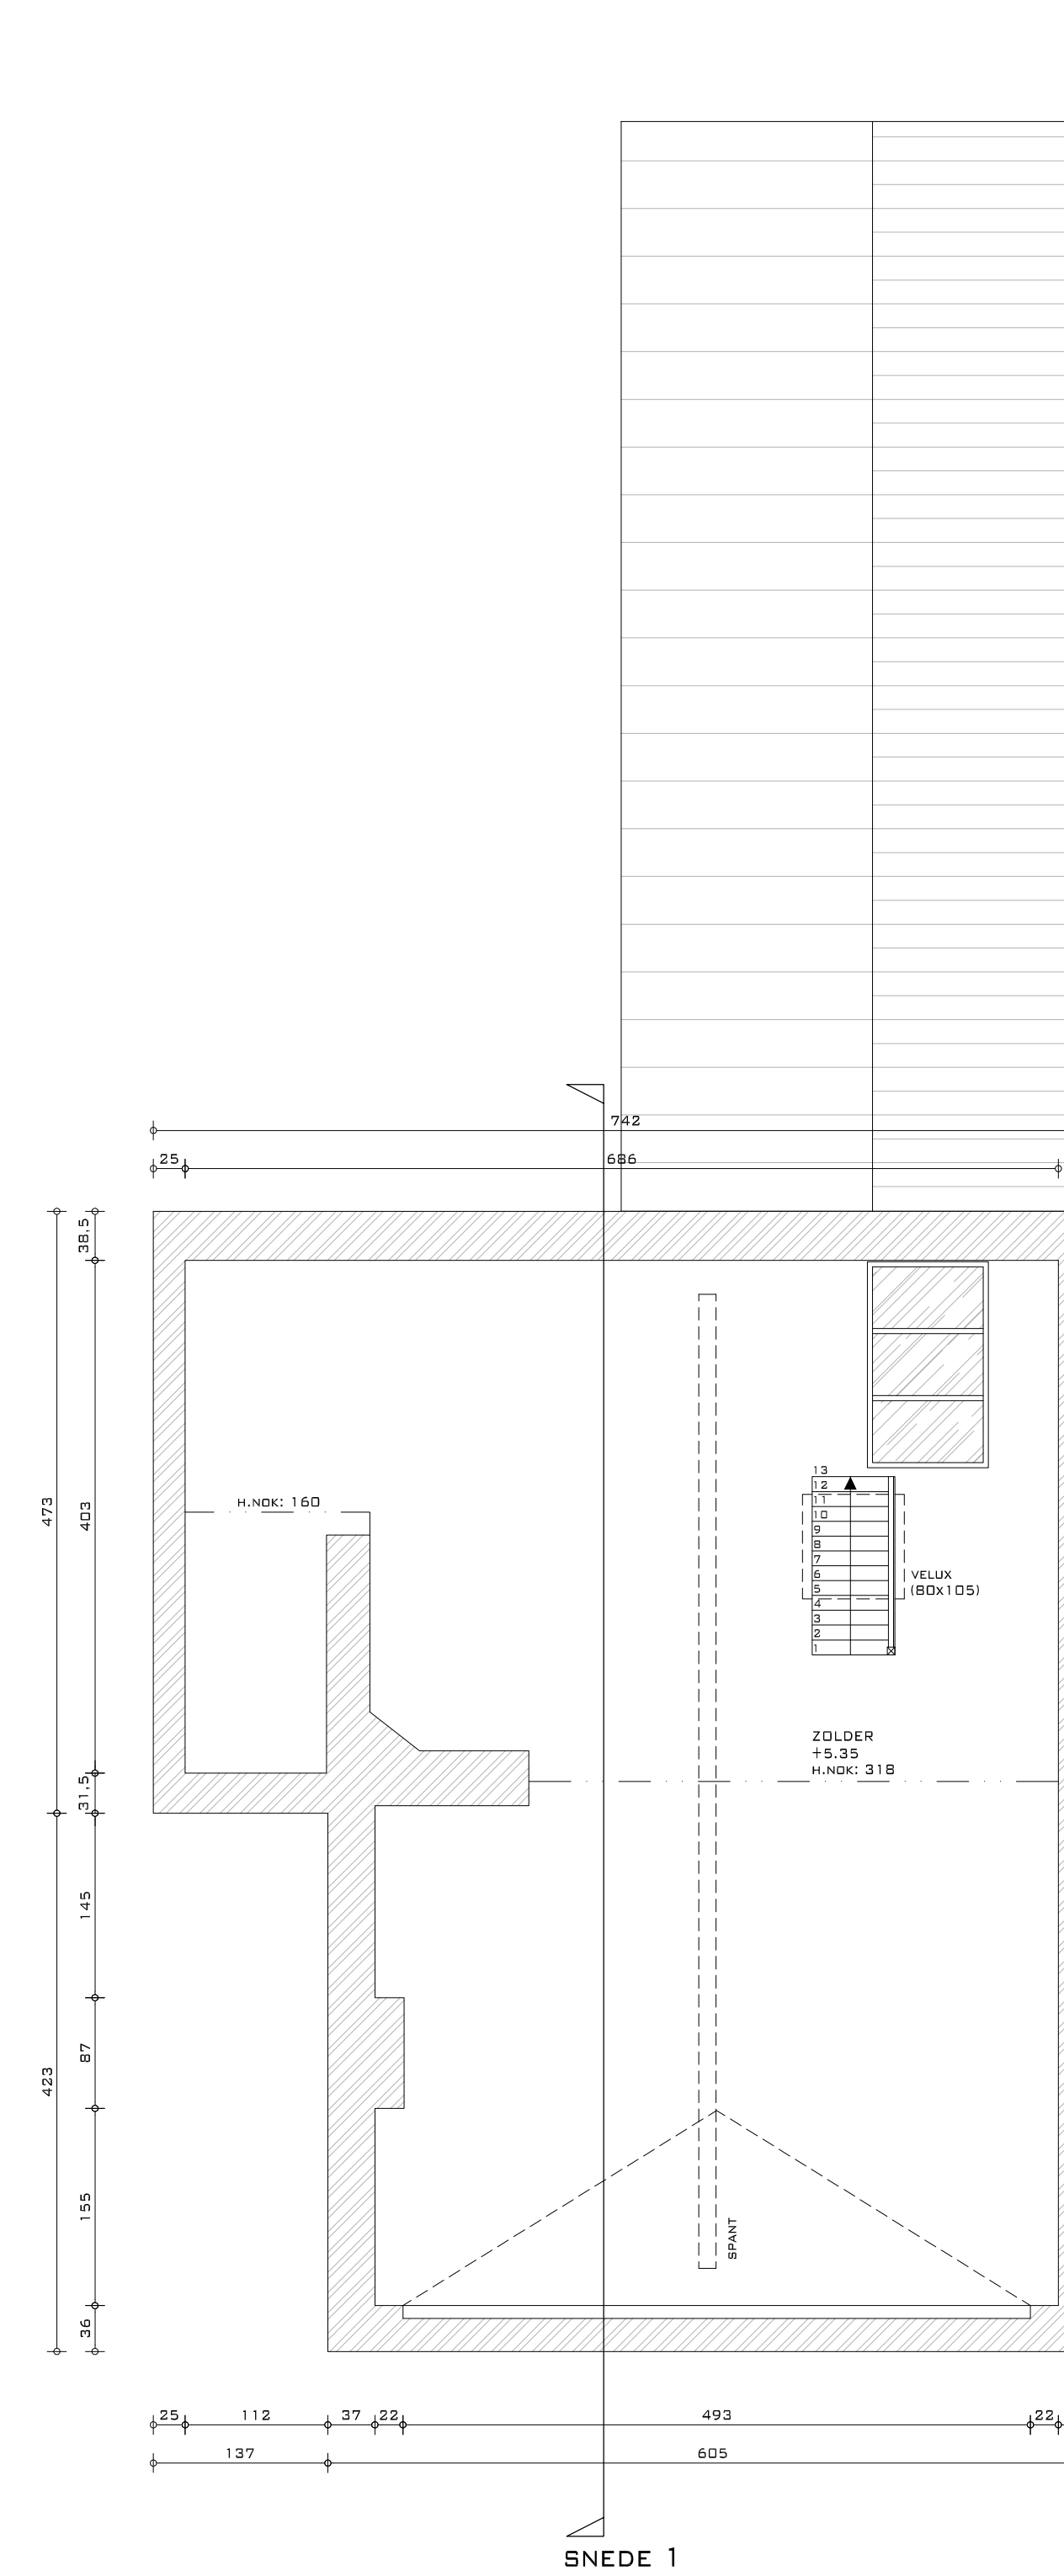


ZOLDER

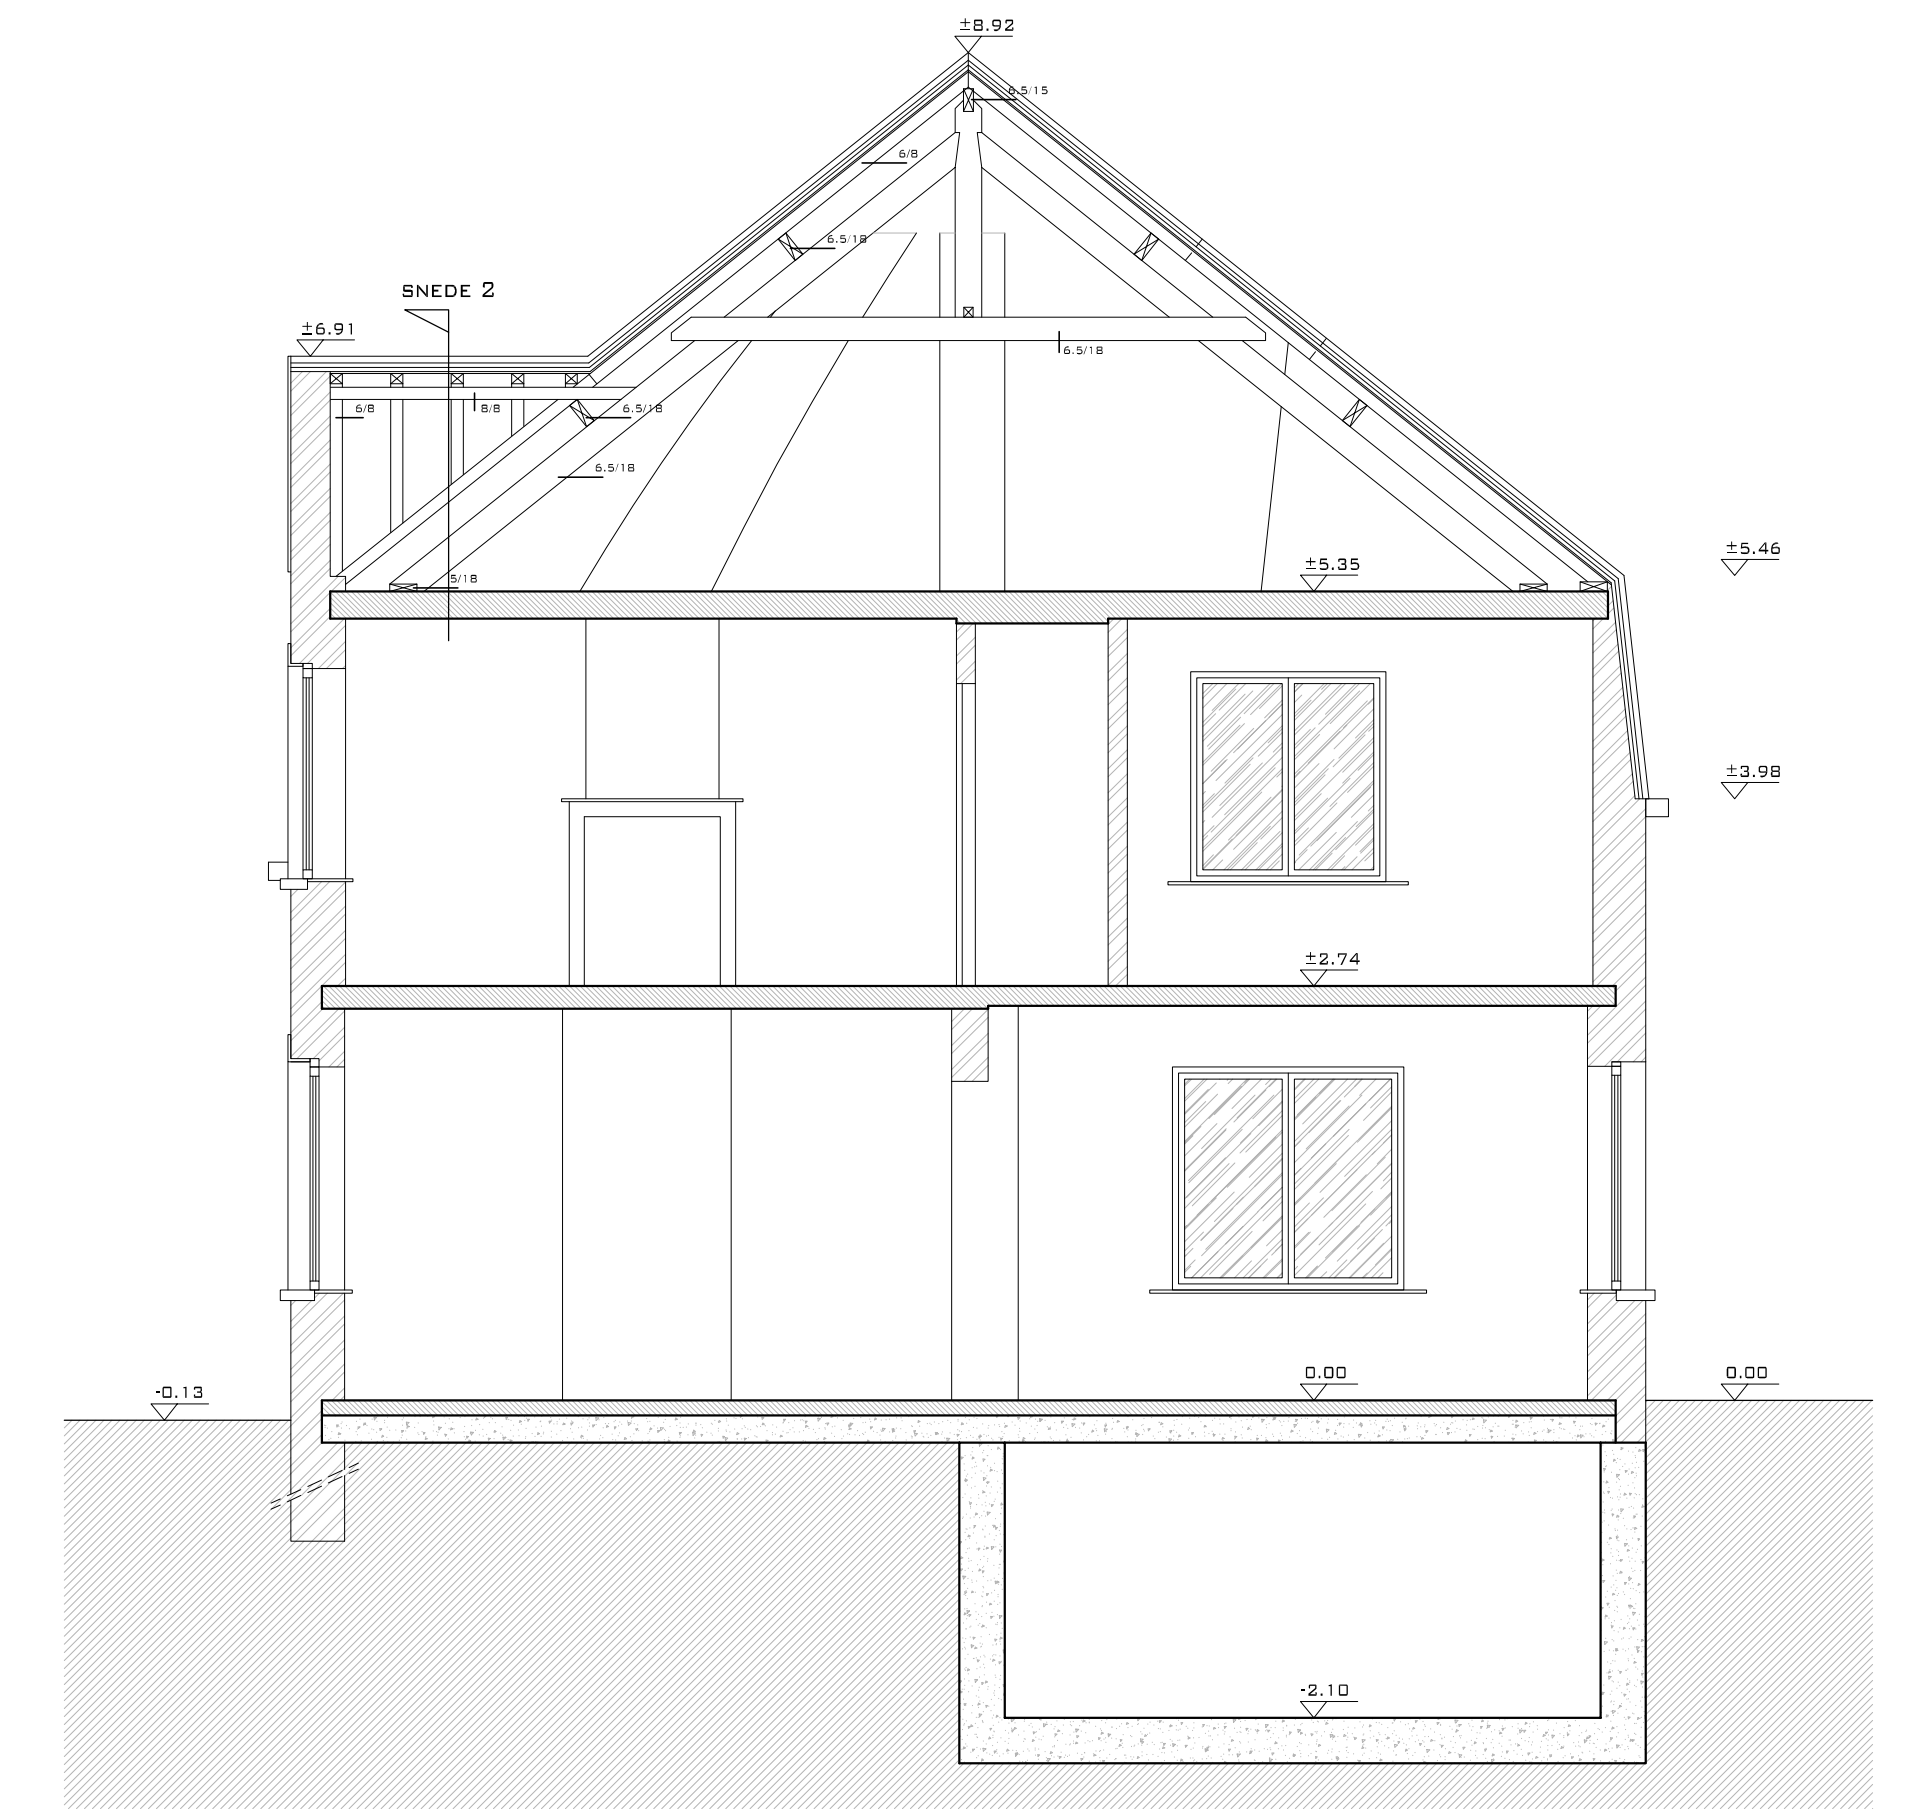

SNEDE 1

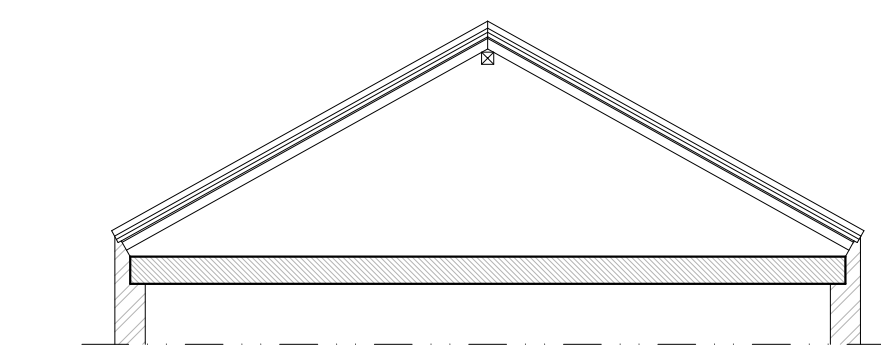

SNEDE 2

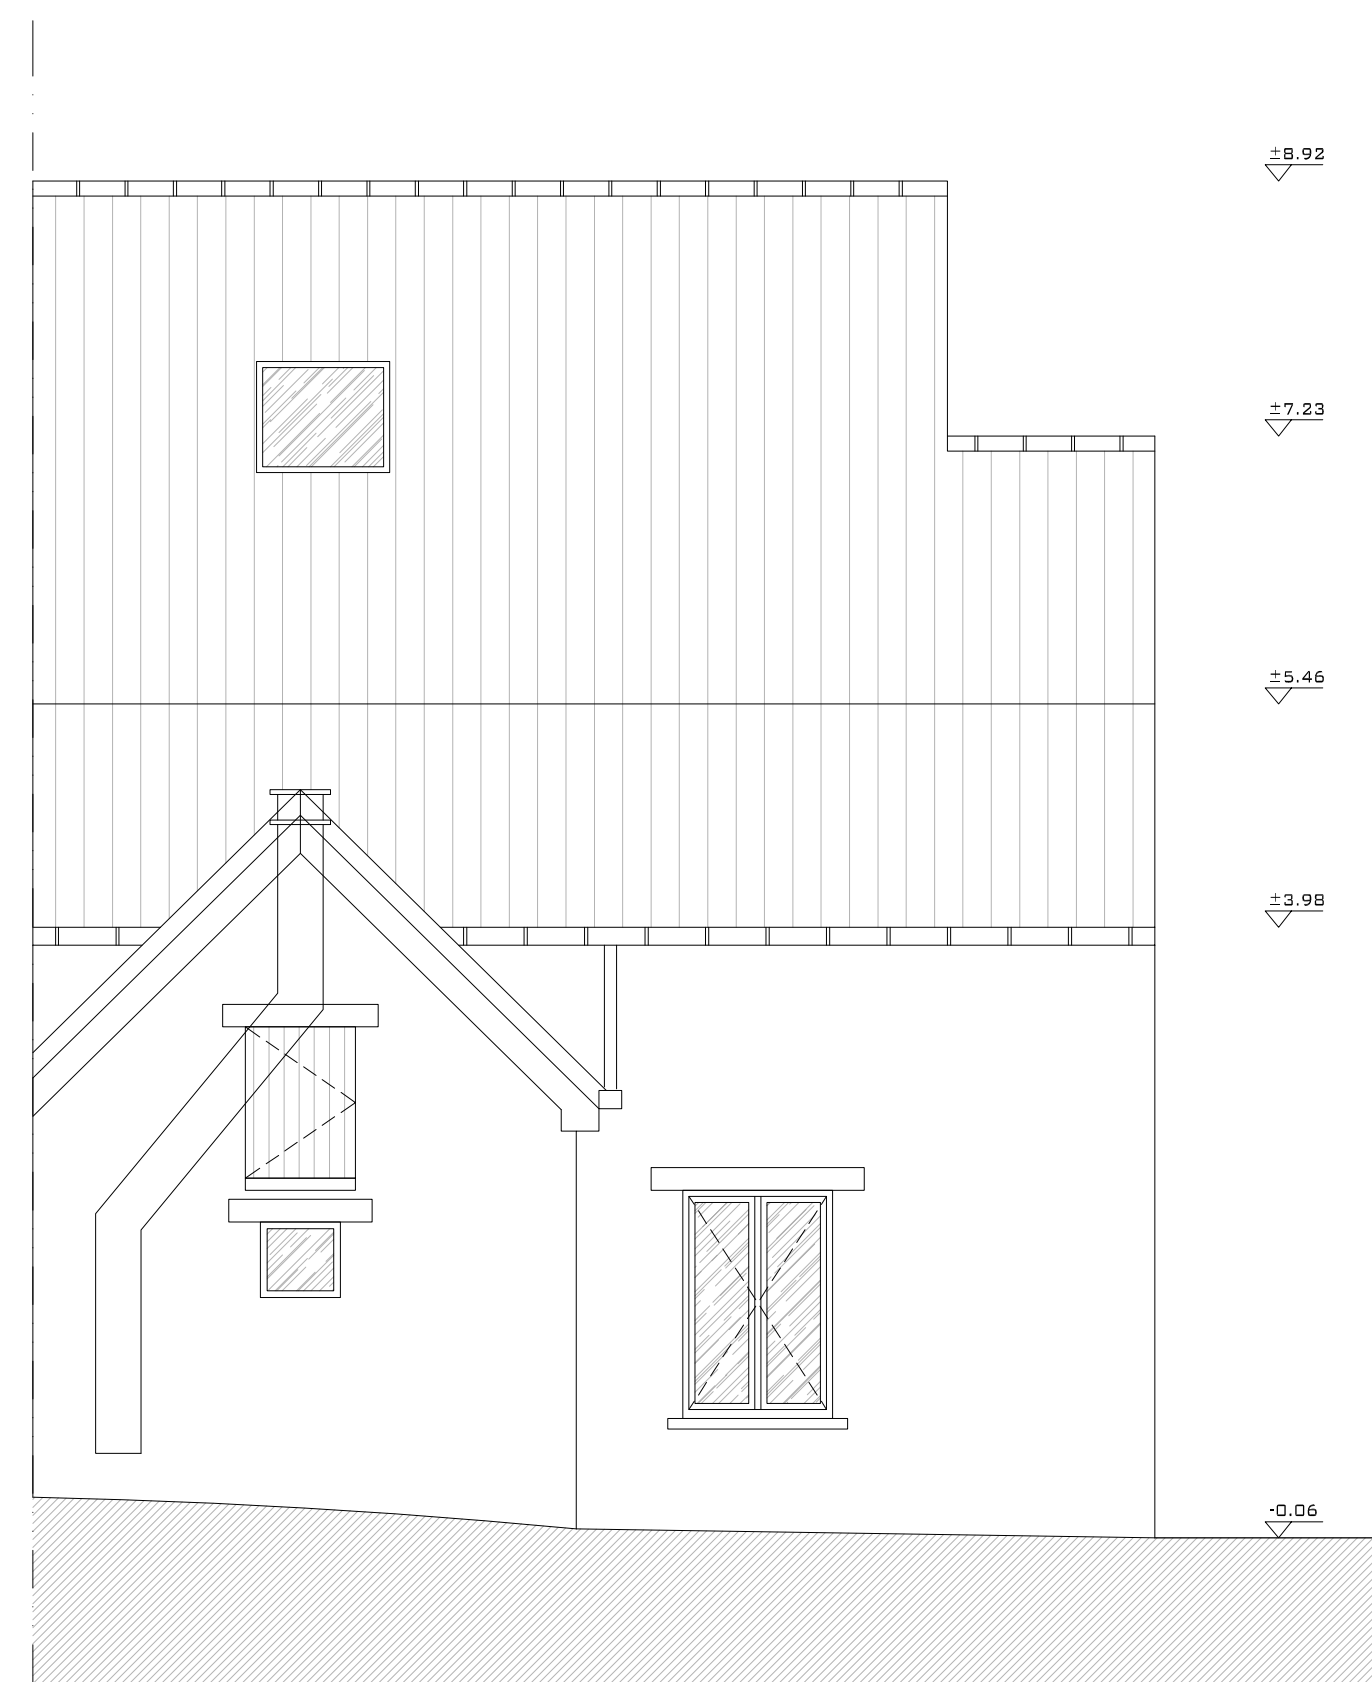

ACHTERGEVEL



VOORGEVEL



LINKER ZIJGEVEL