




GELIJKVLOERS

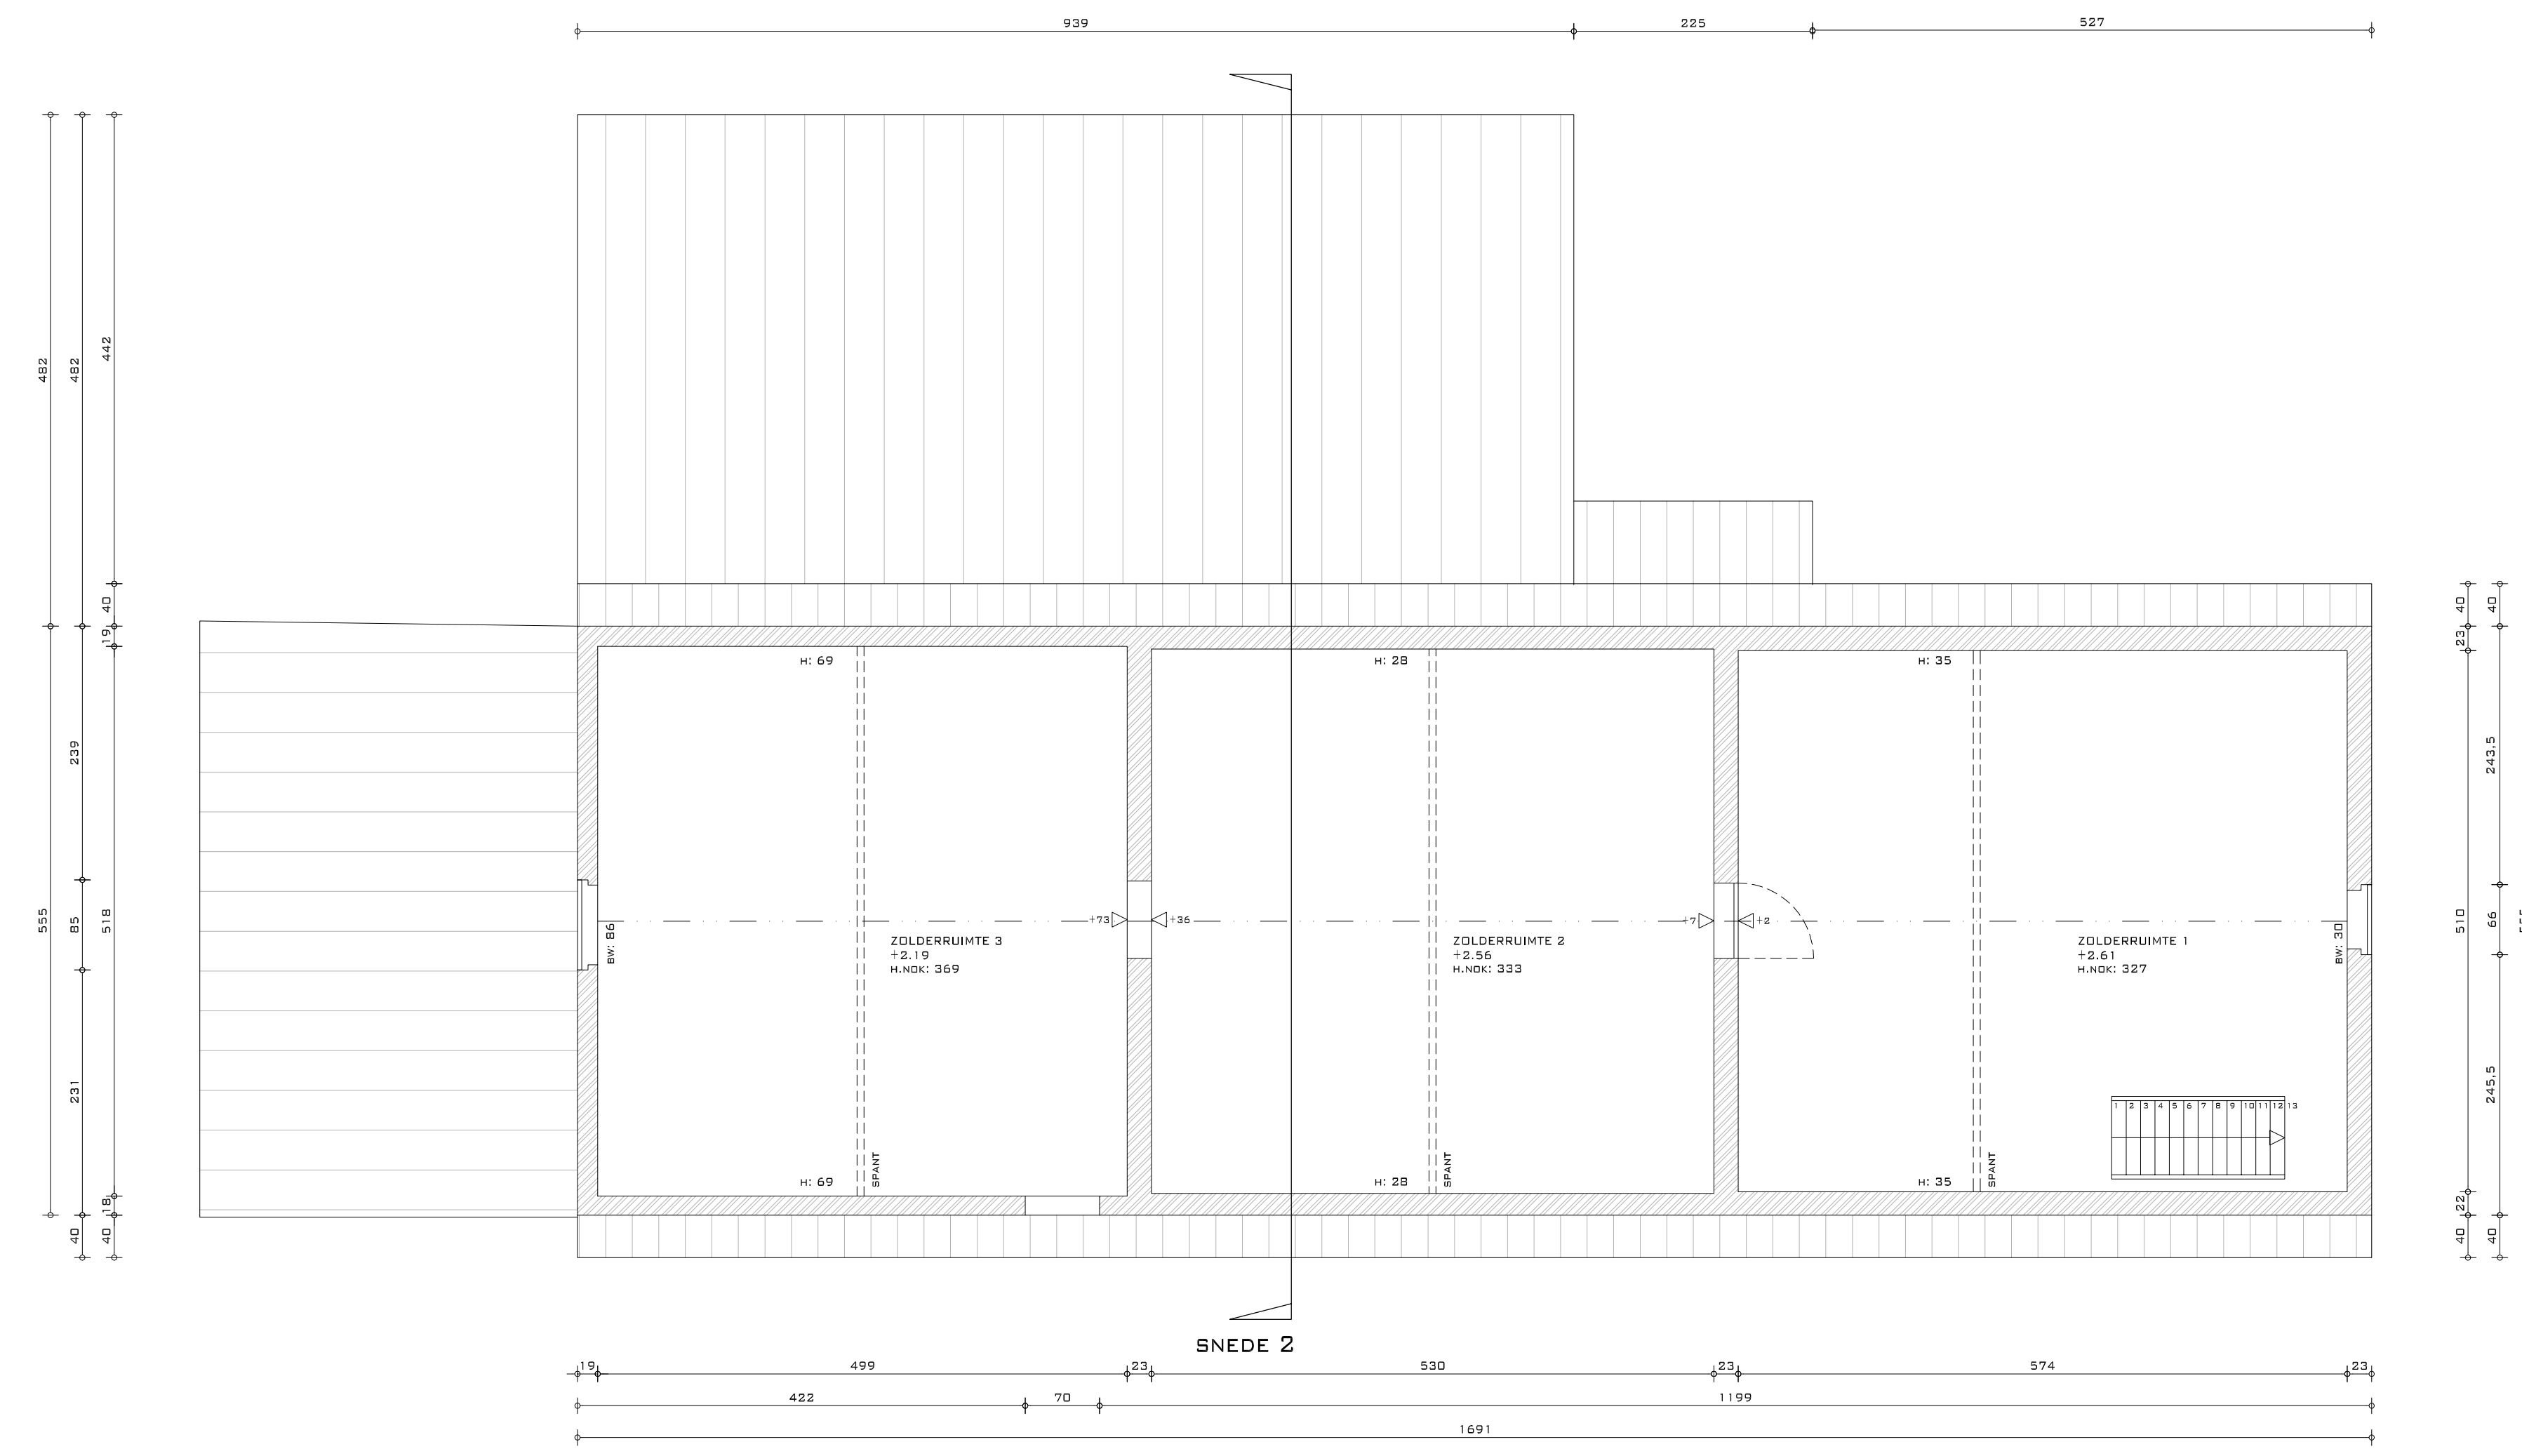


VERDIEPING

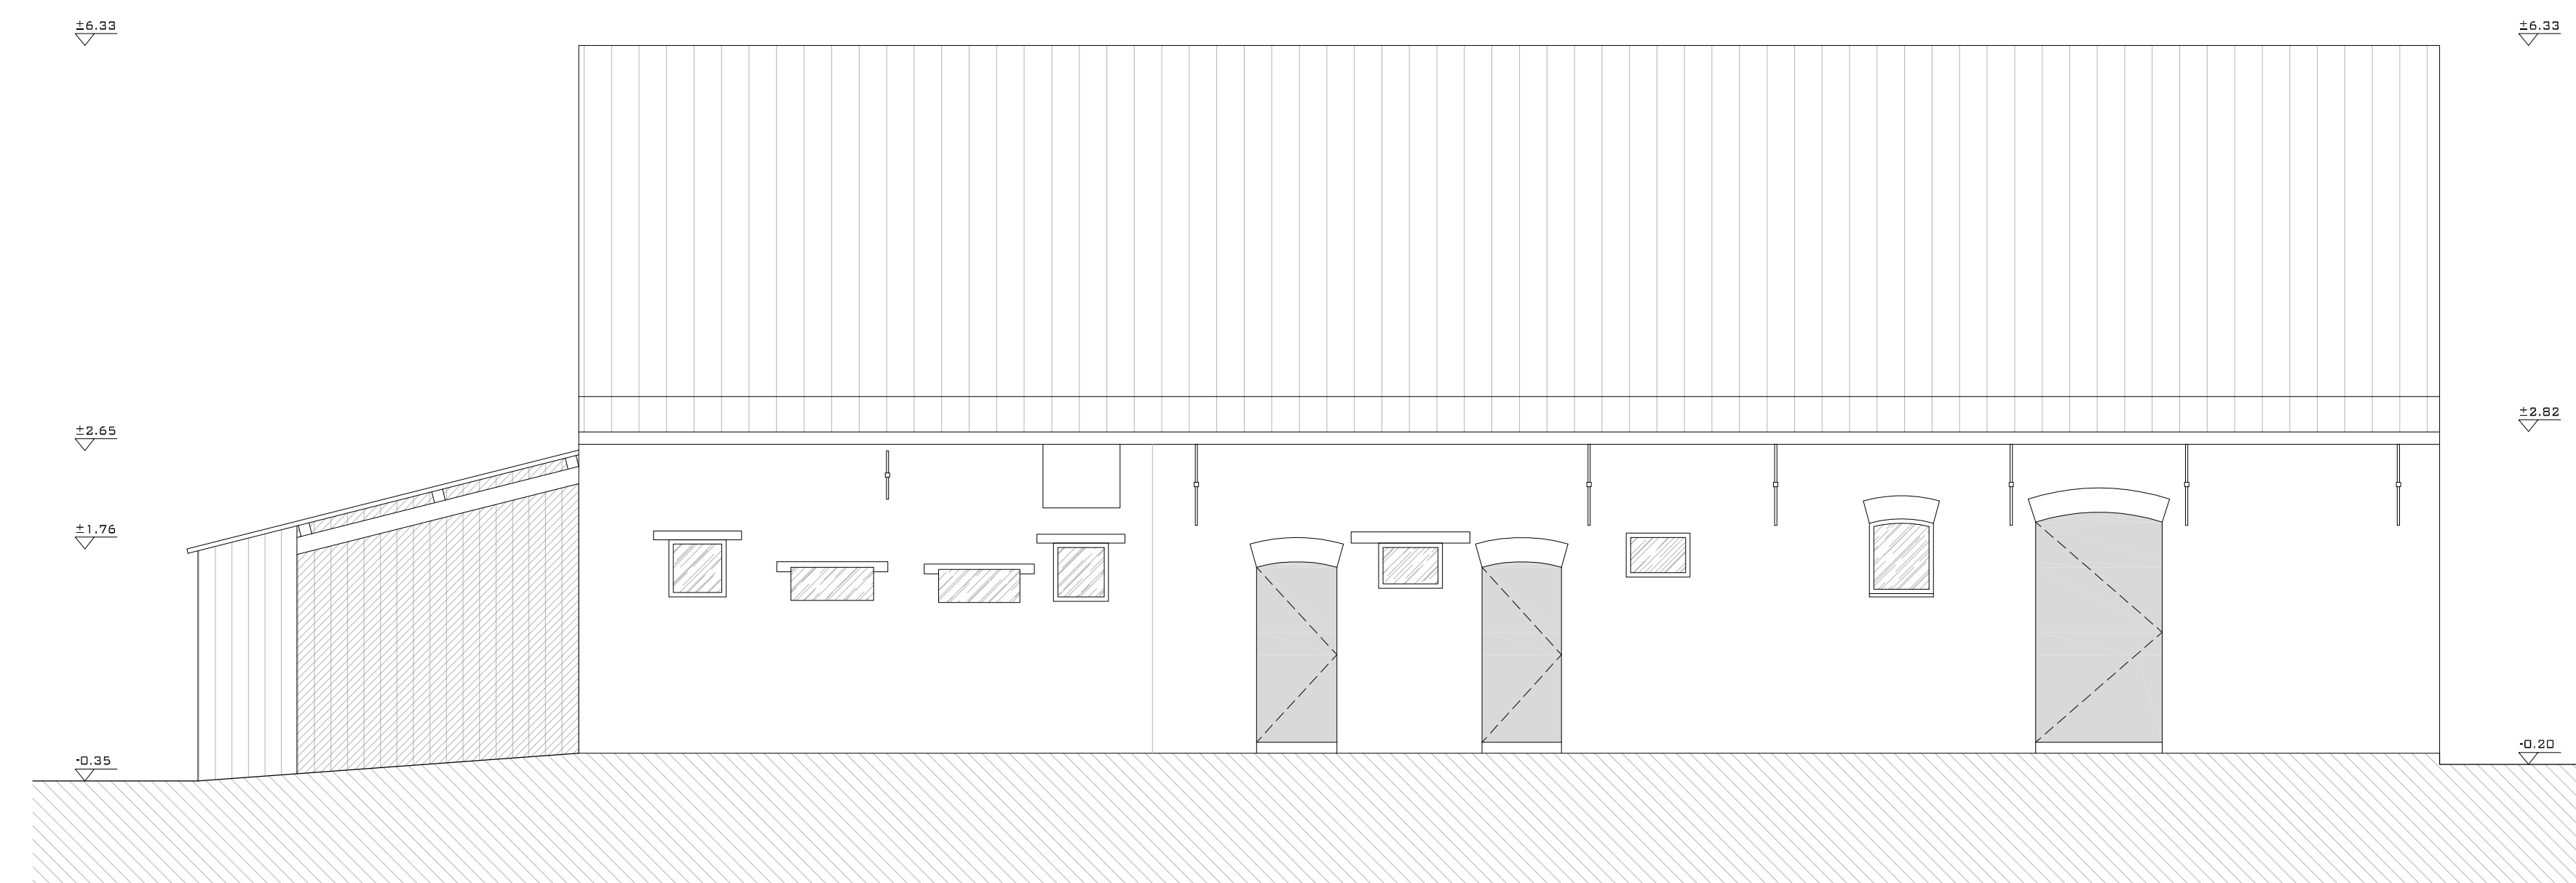


VOORGEVEL

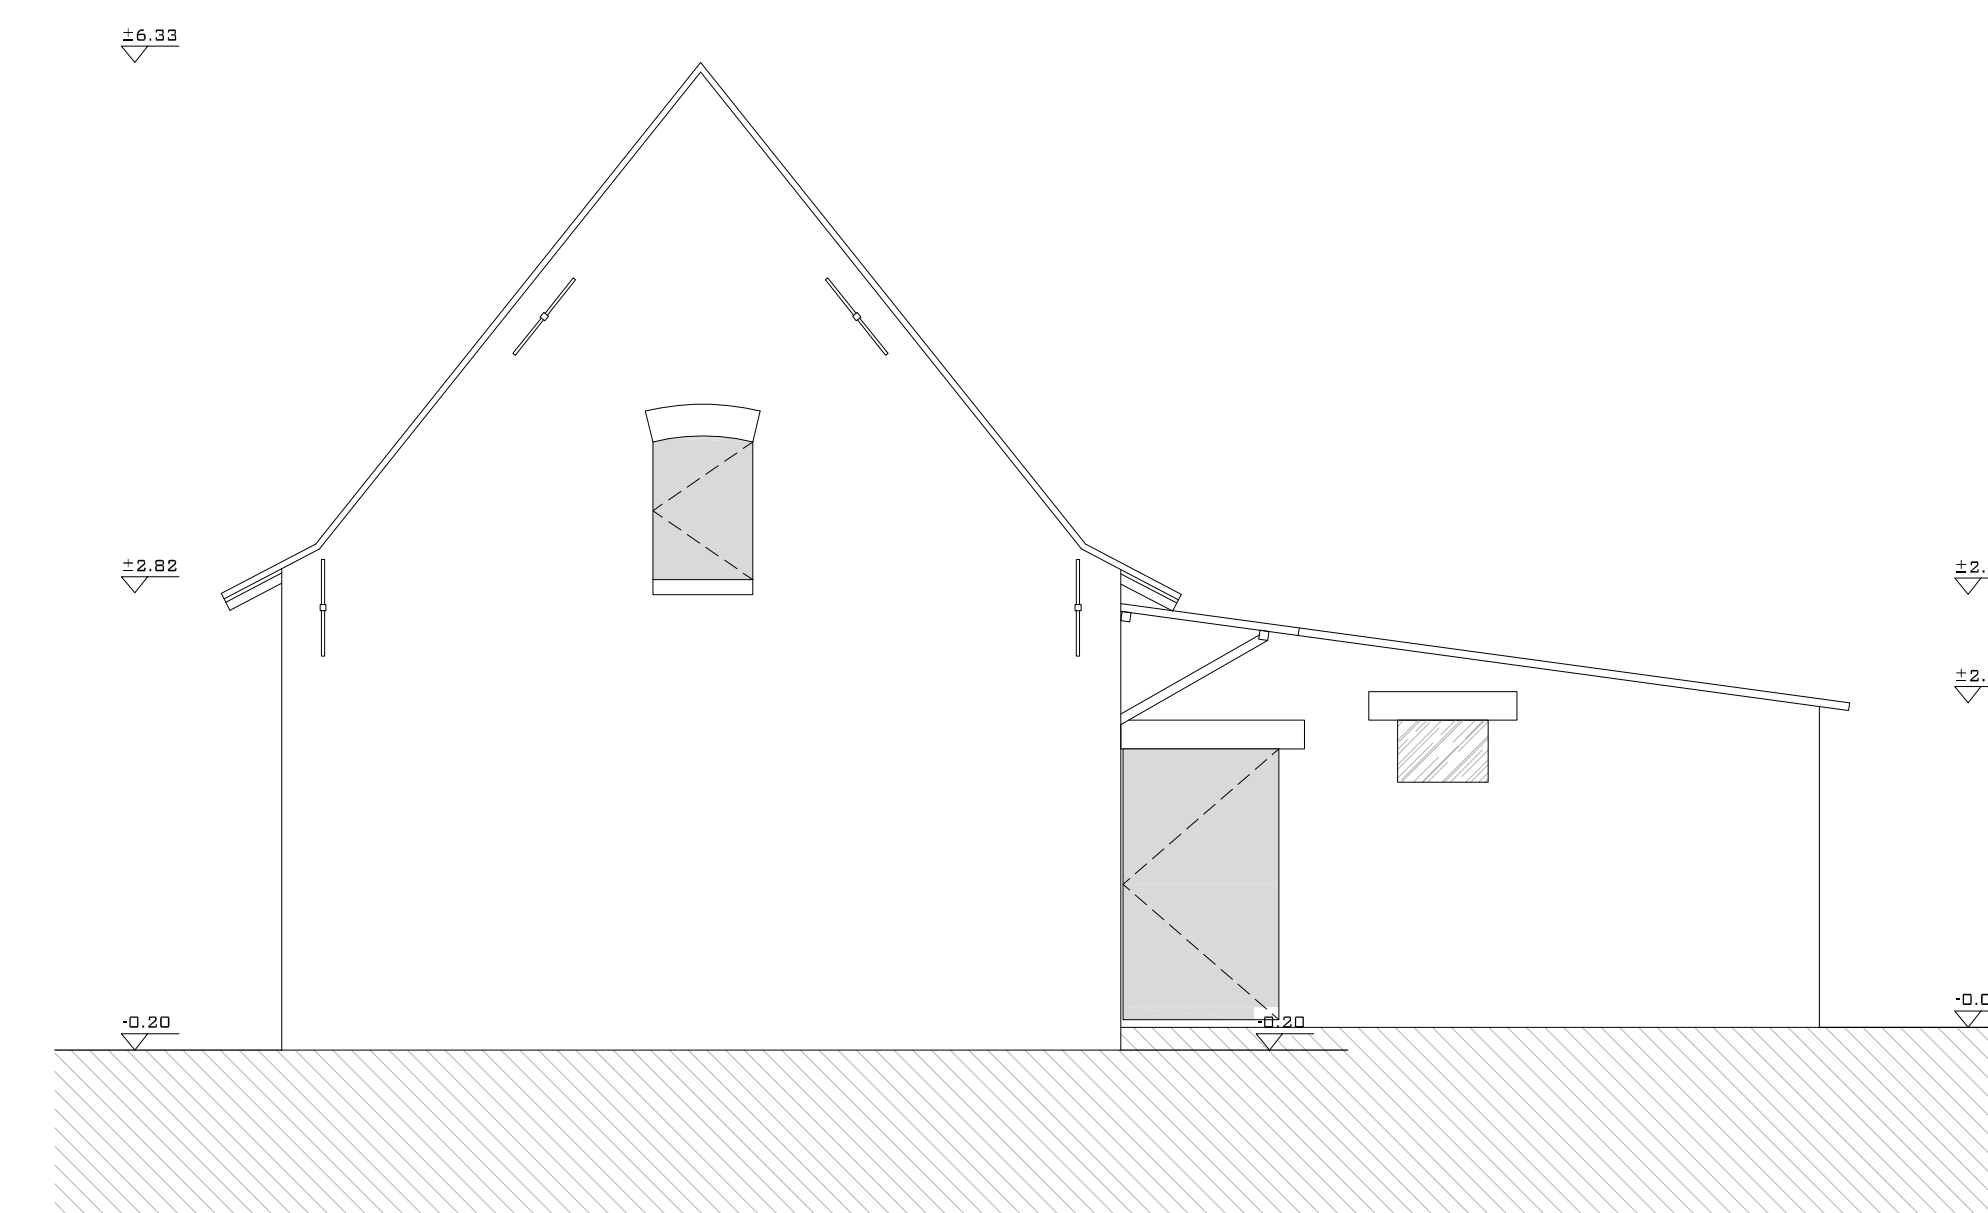


RECHTER ZIJGEVEL

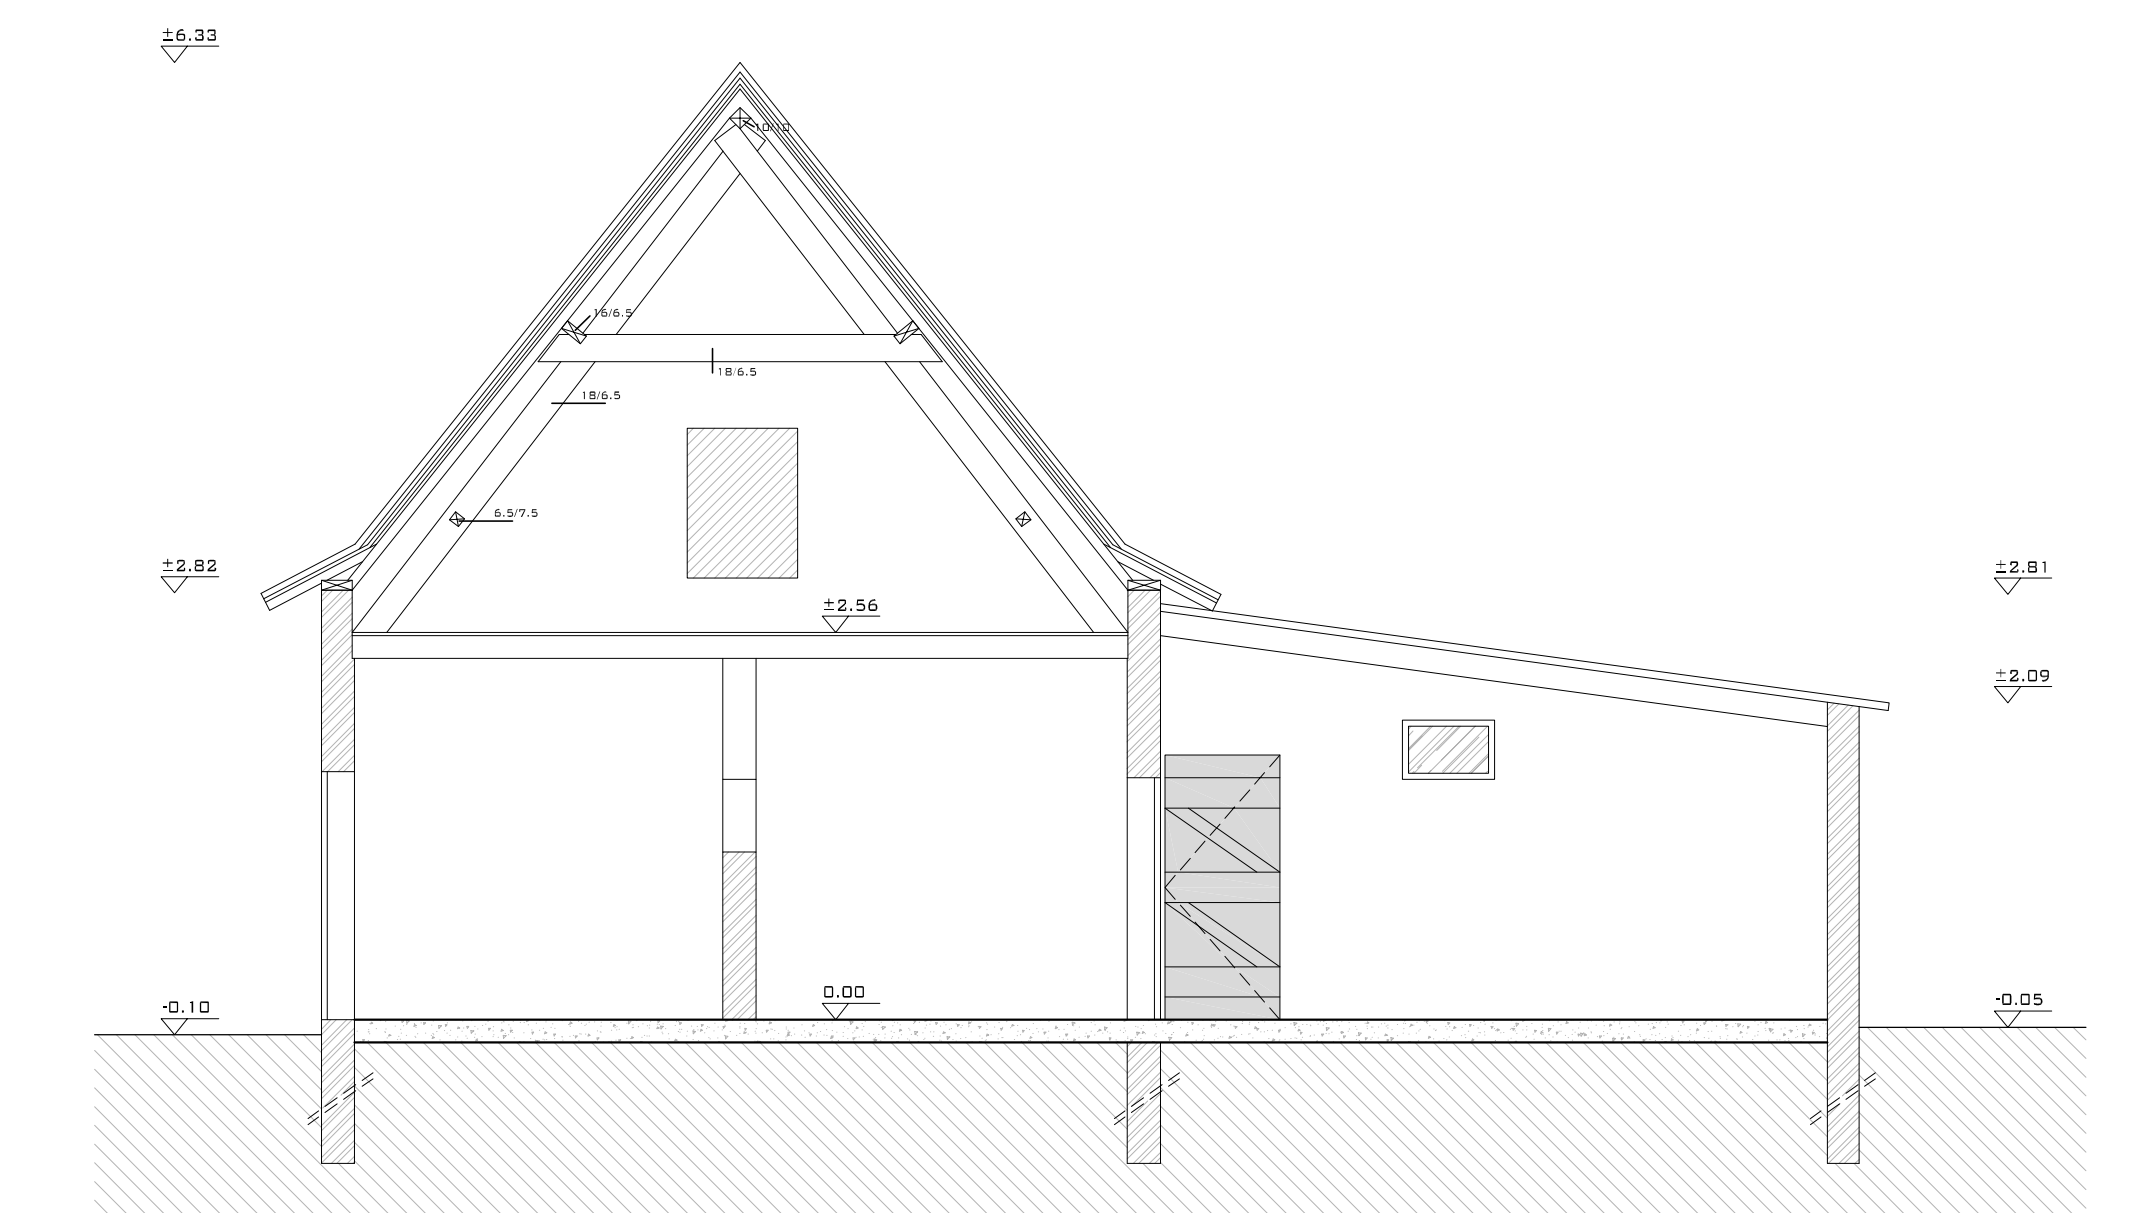

SNEDE 2

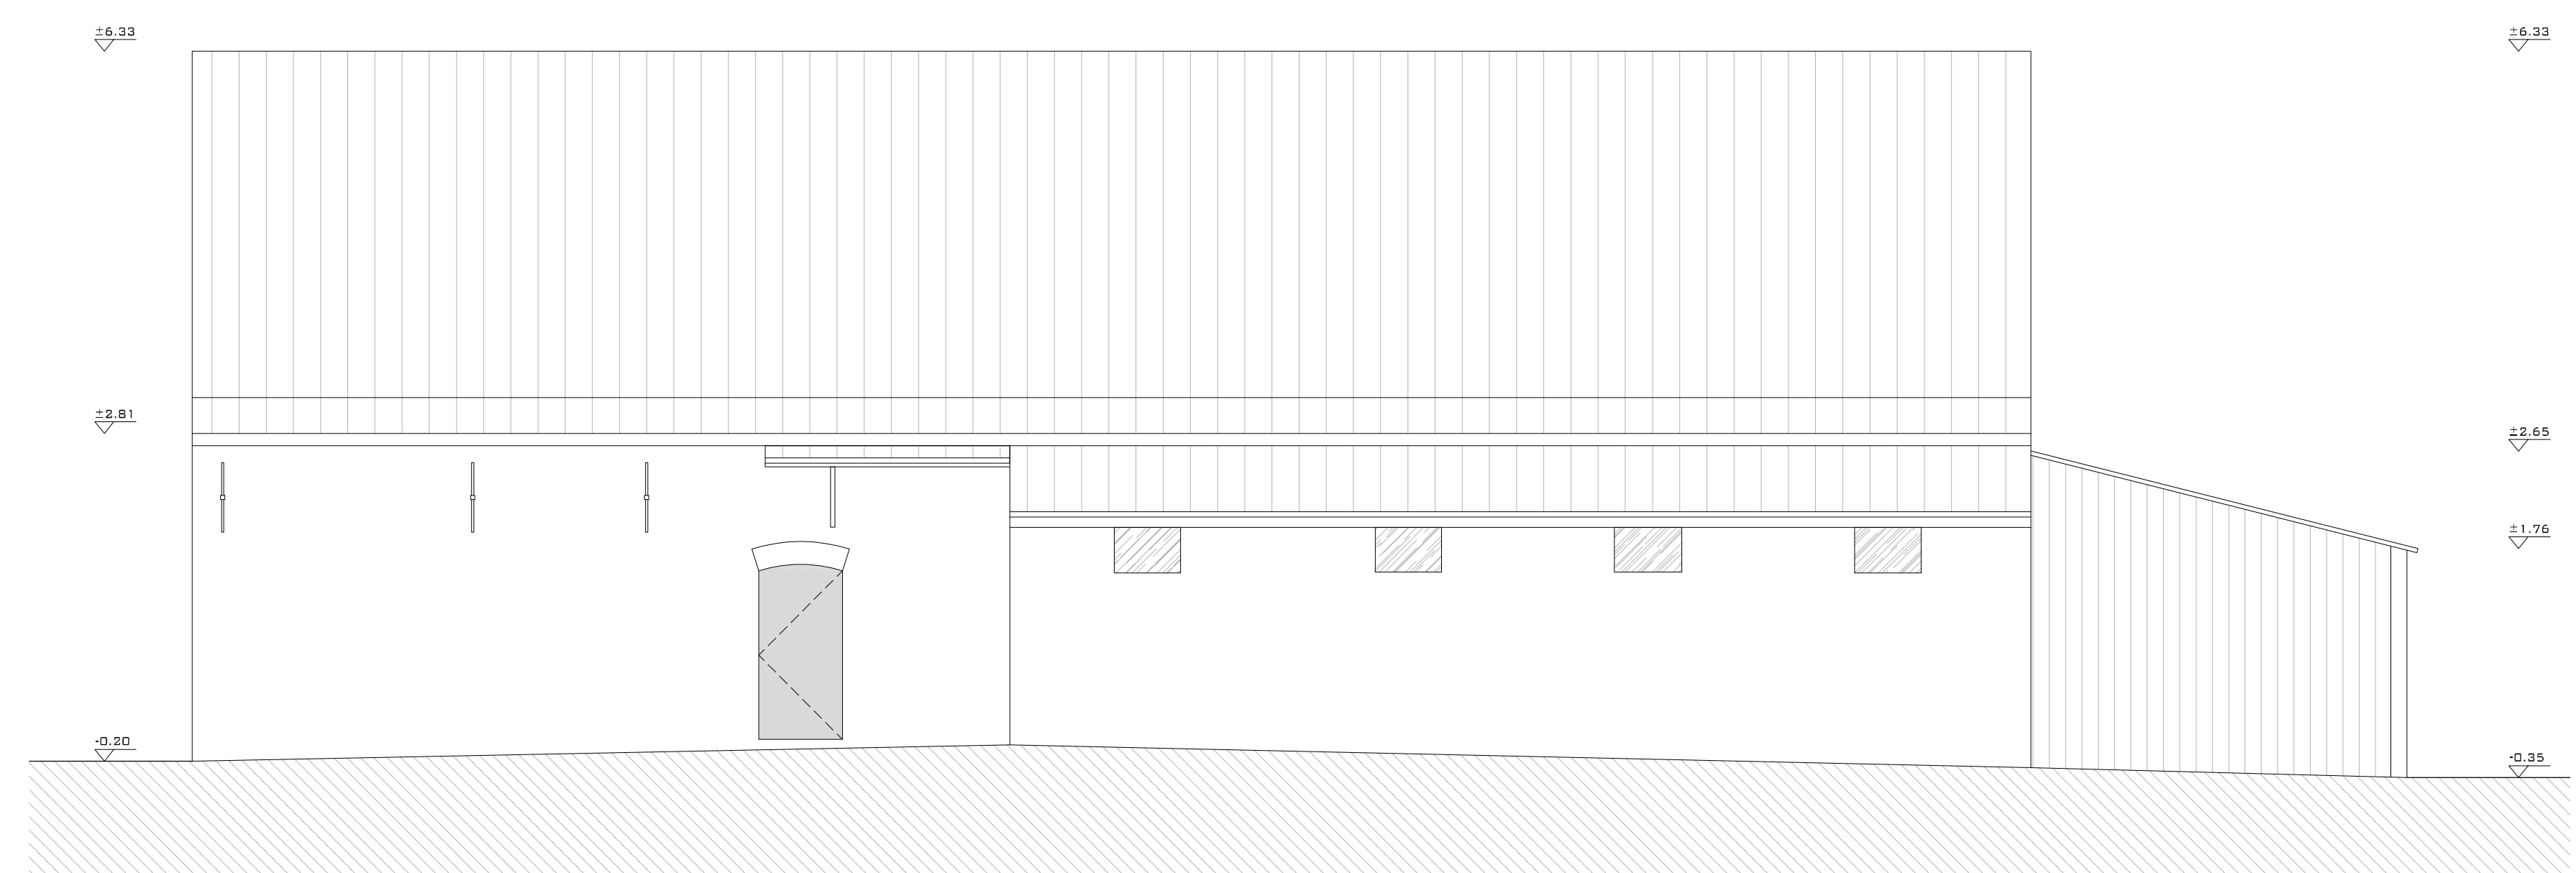

ACHTERGEVEL

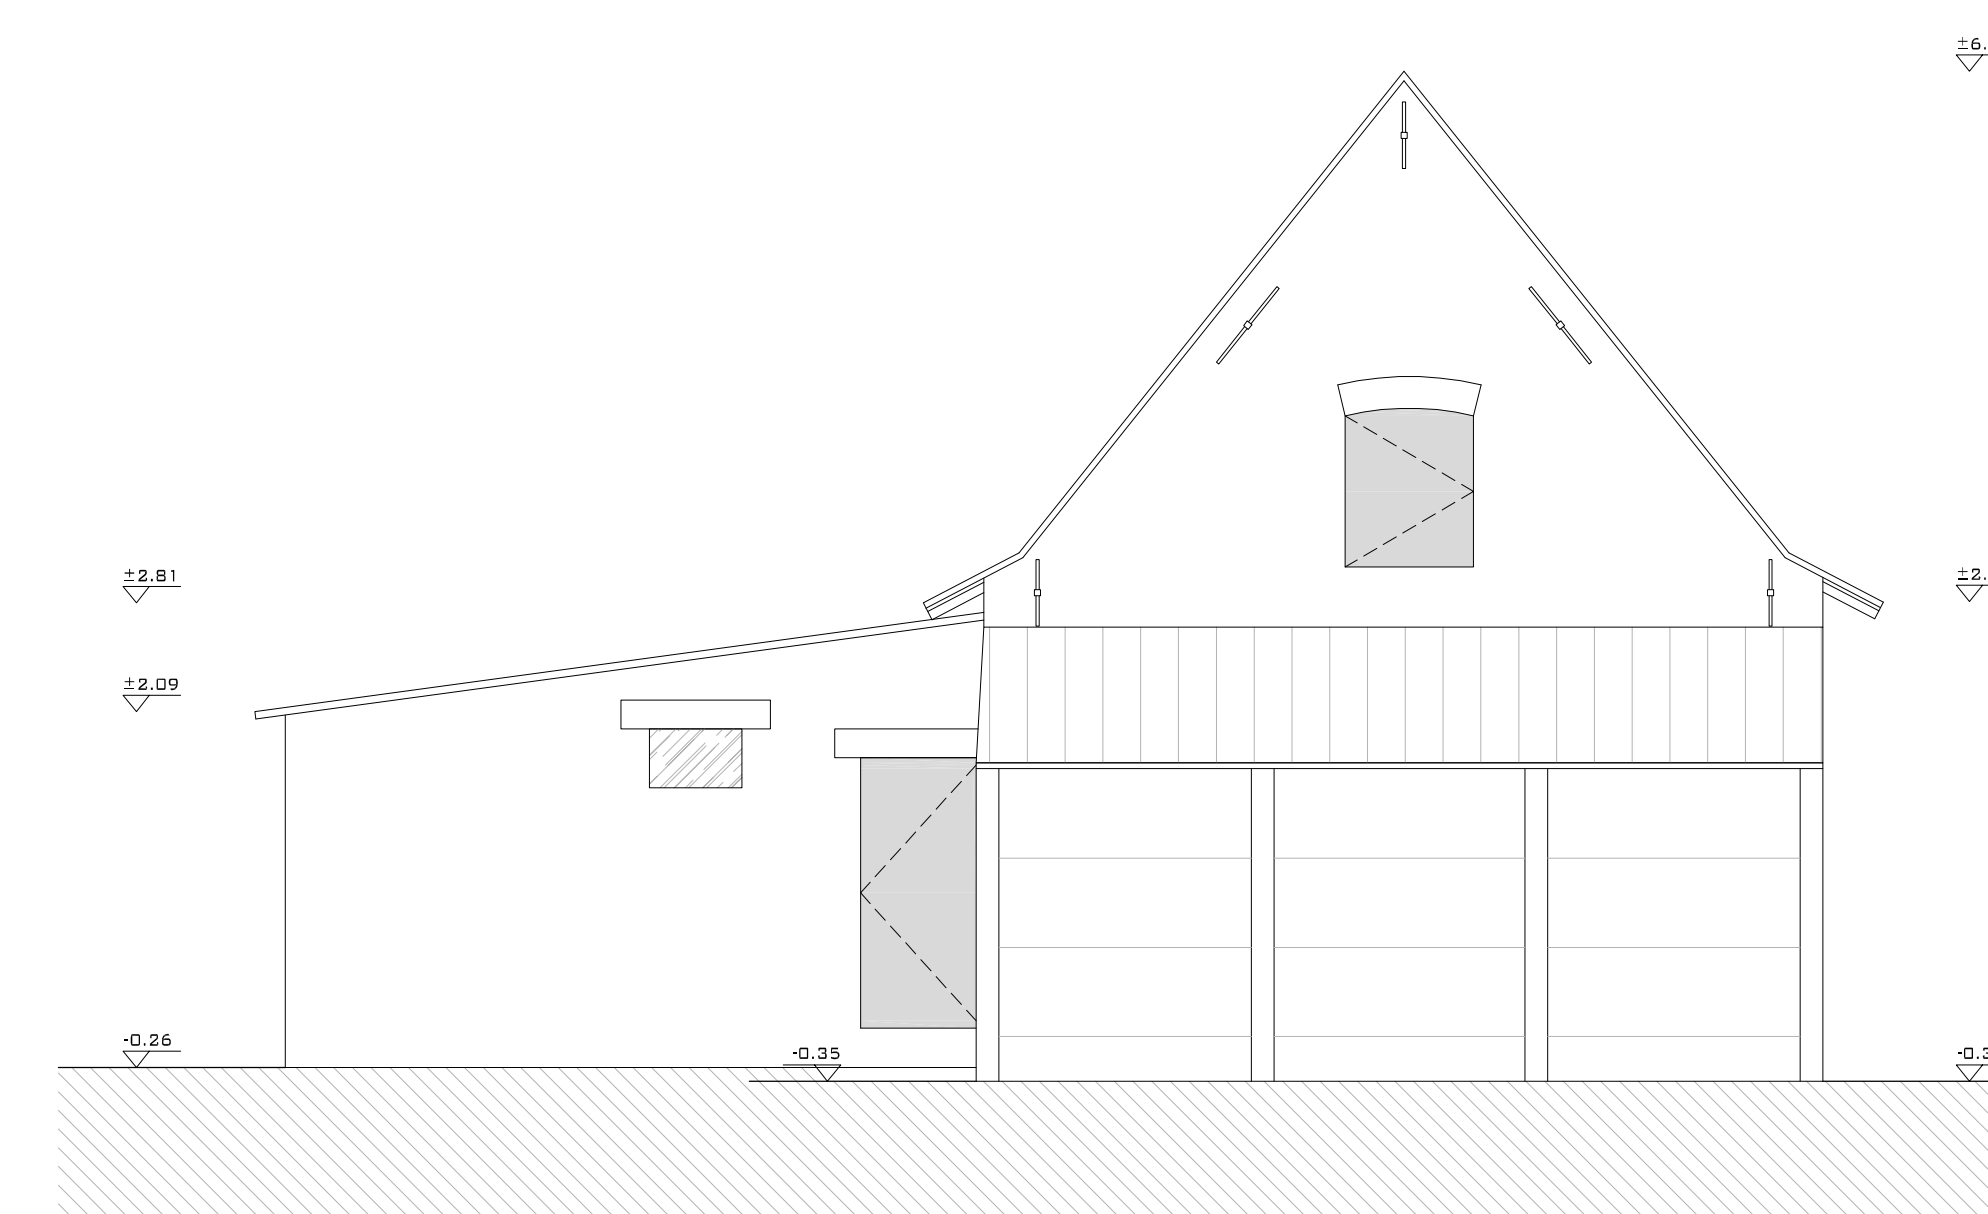

LINKER ZIJGEVEL