




GELIJKVLOERS

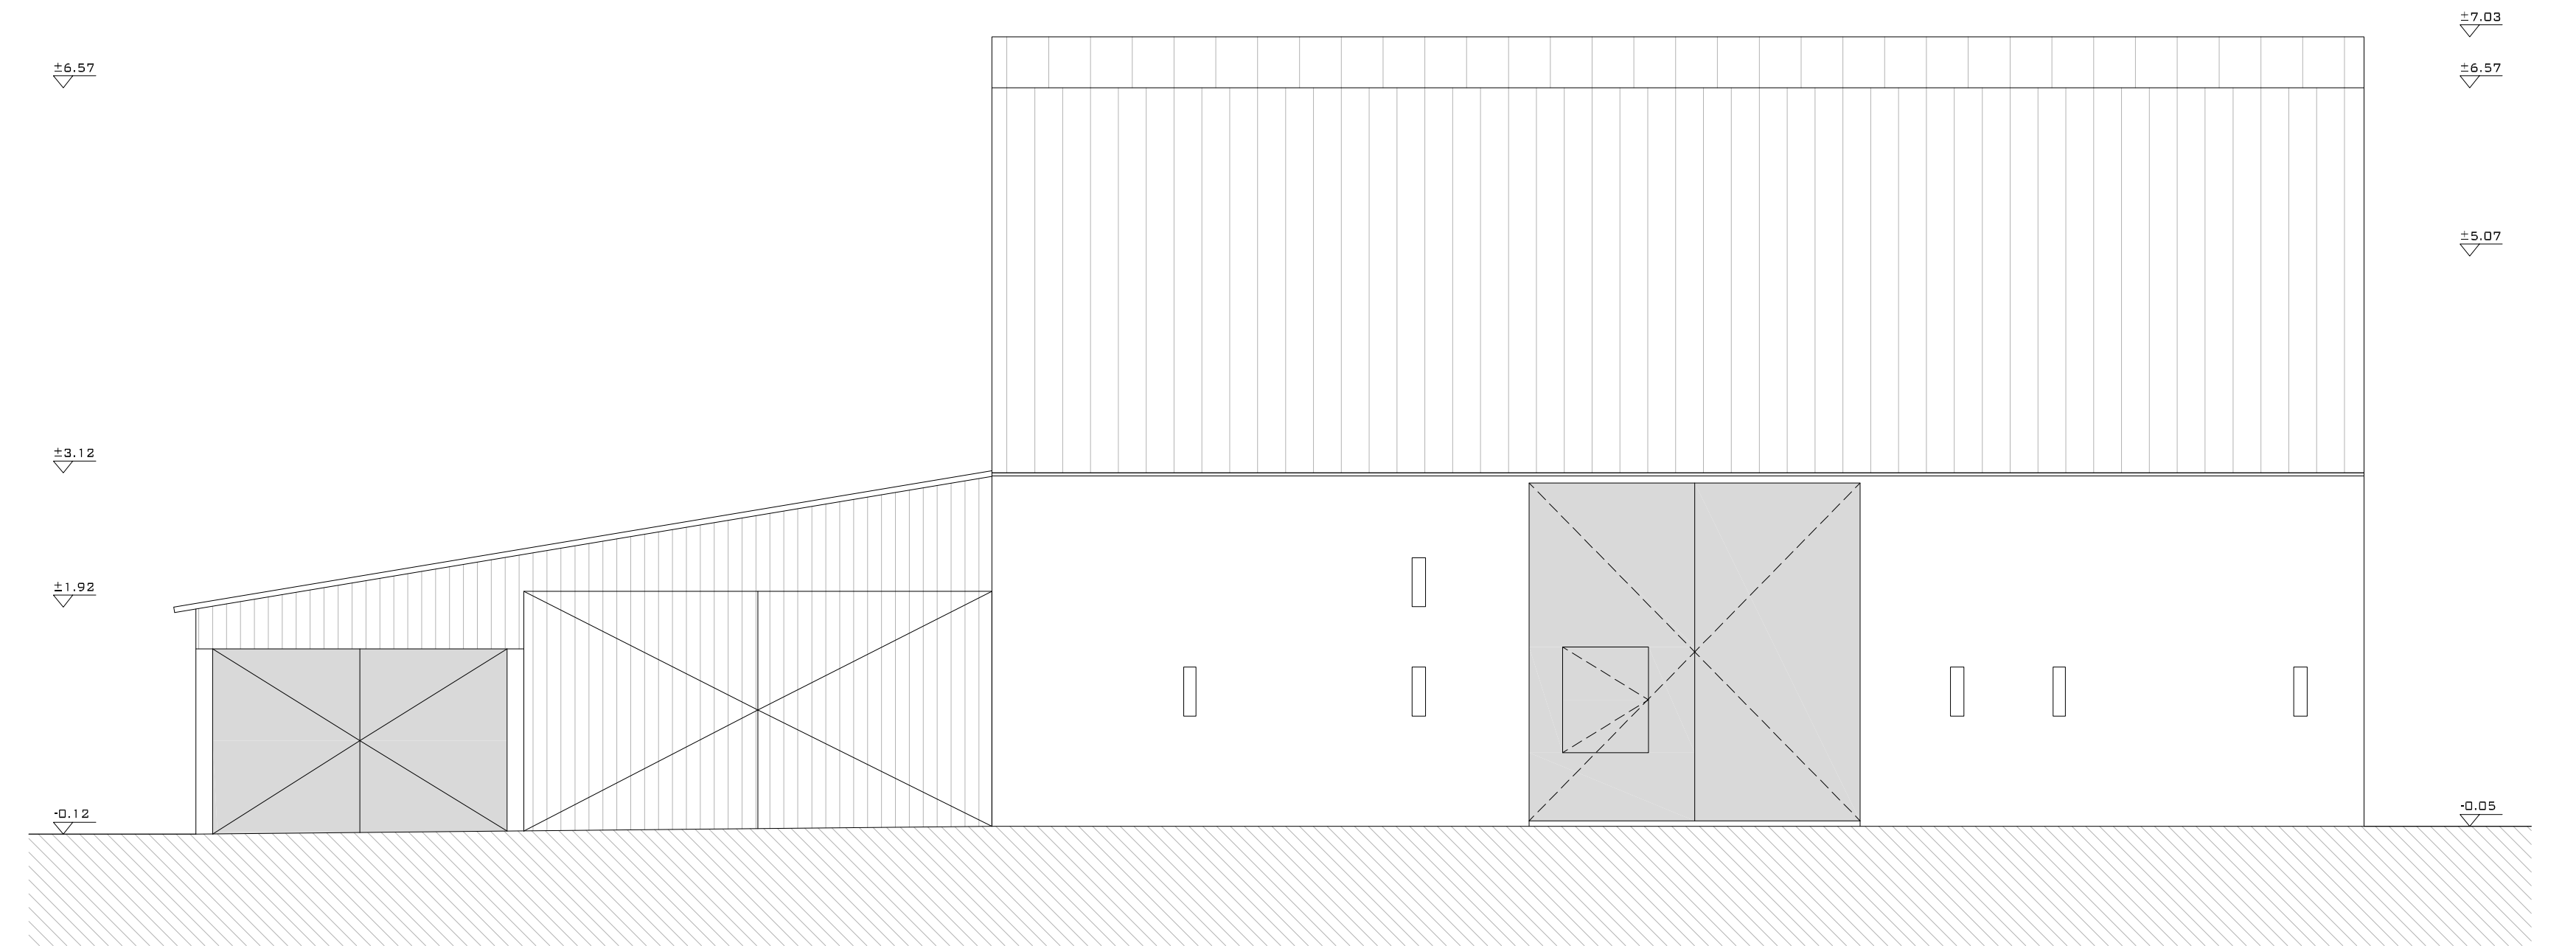


VOORGEVEL

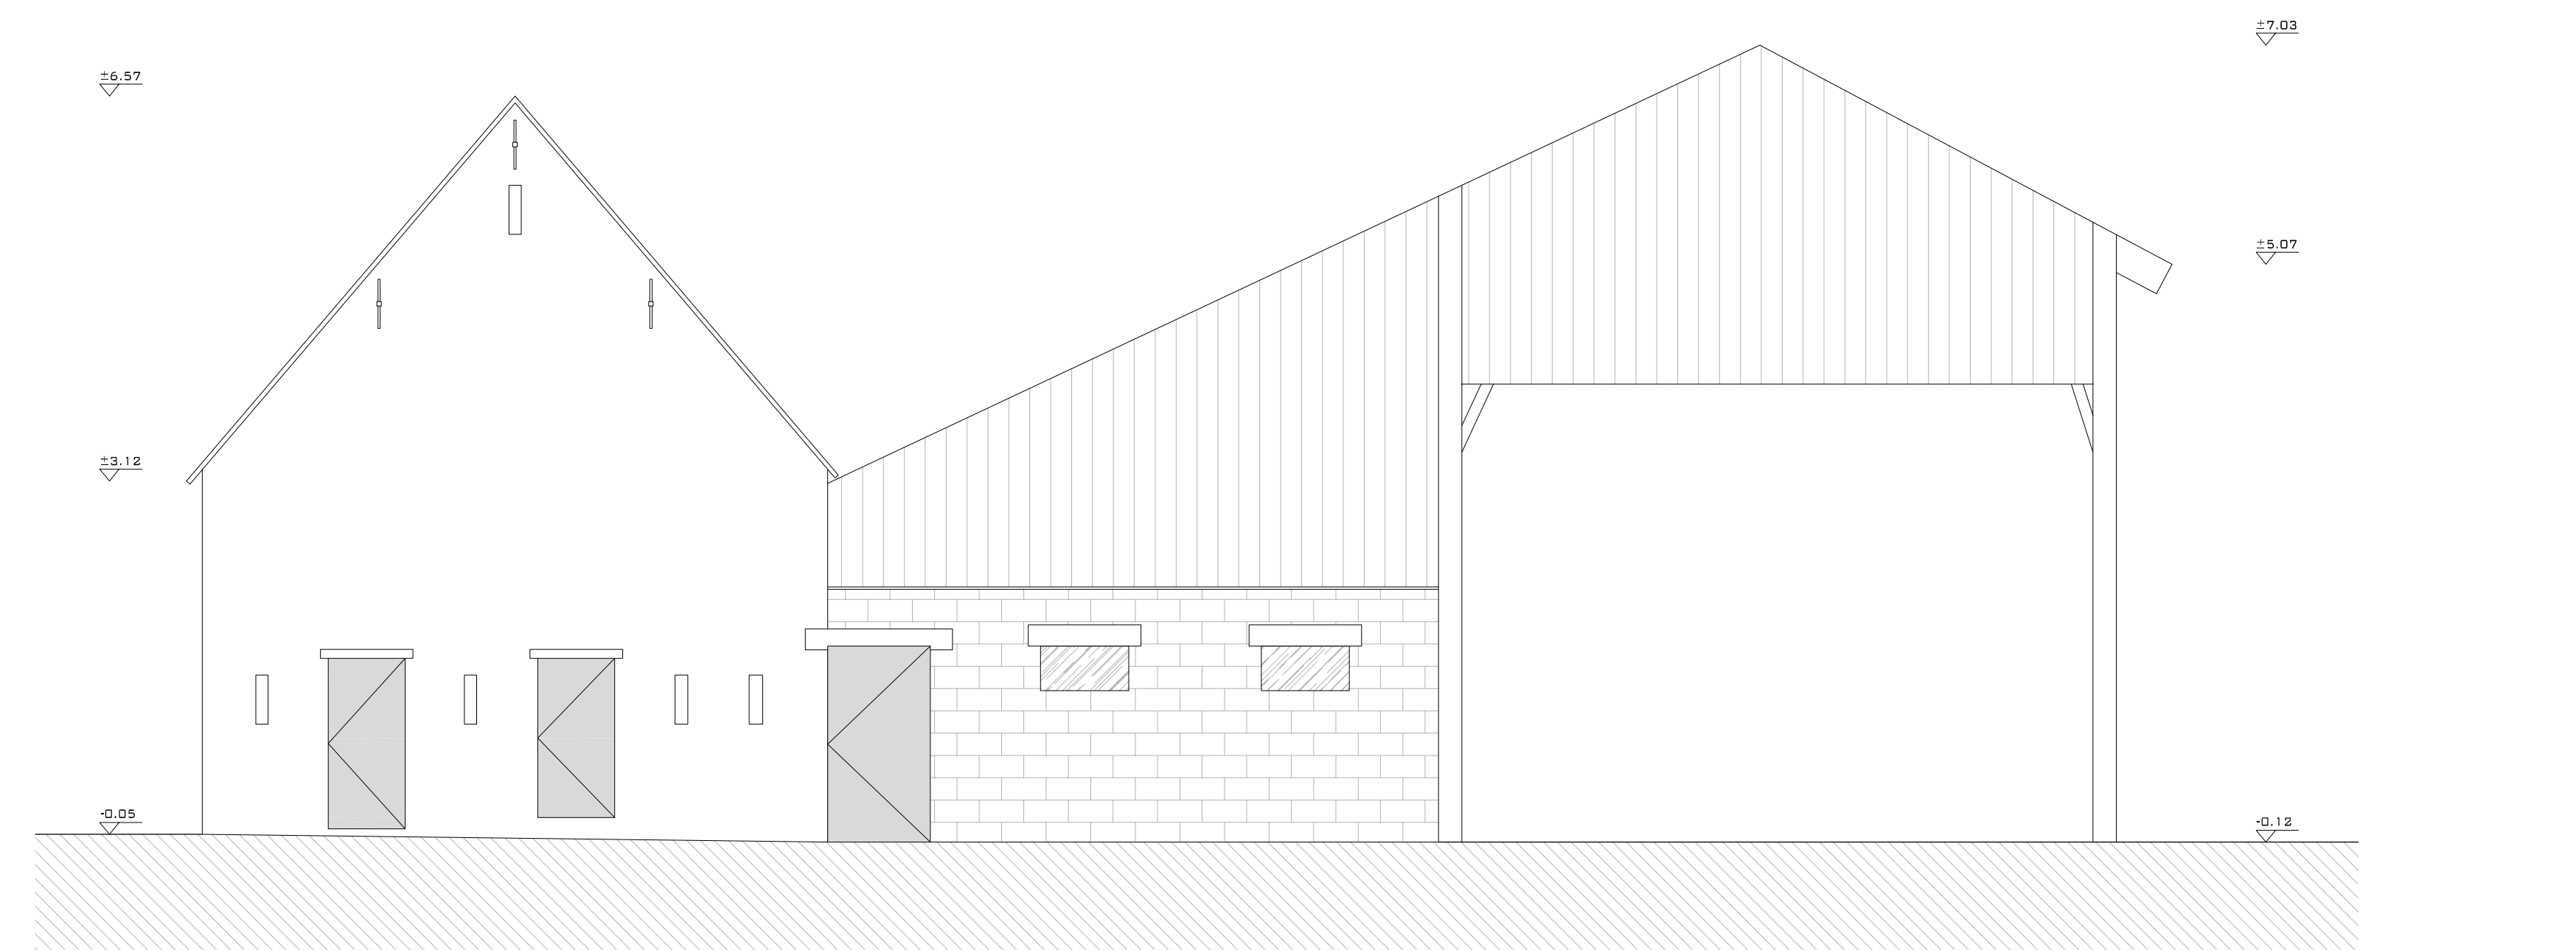

RECHTER ZIJGEVEL

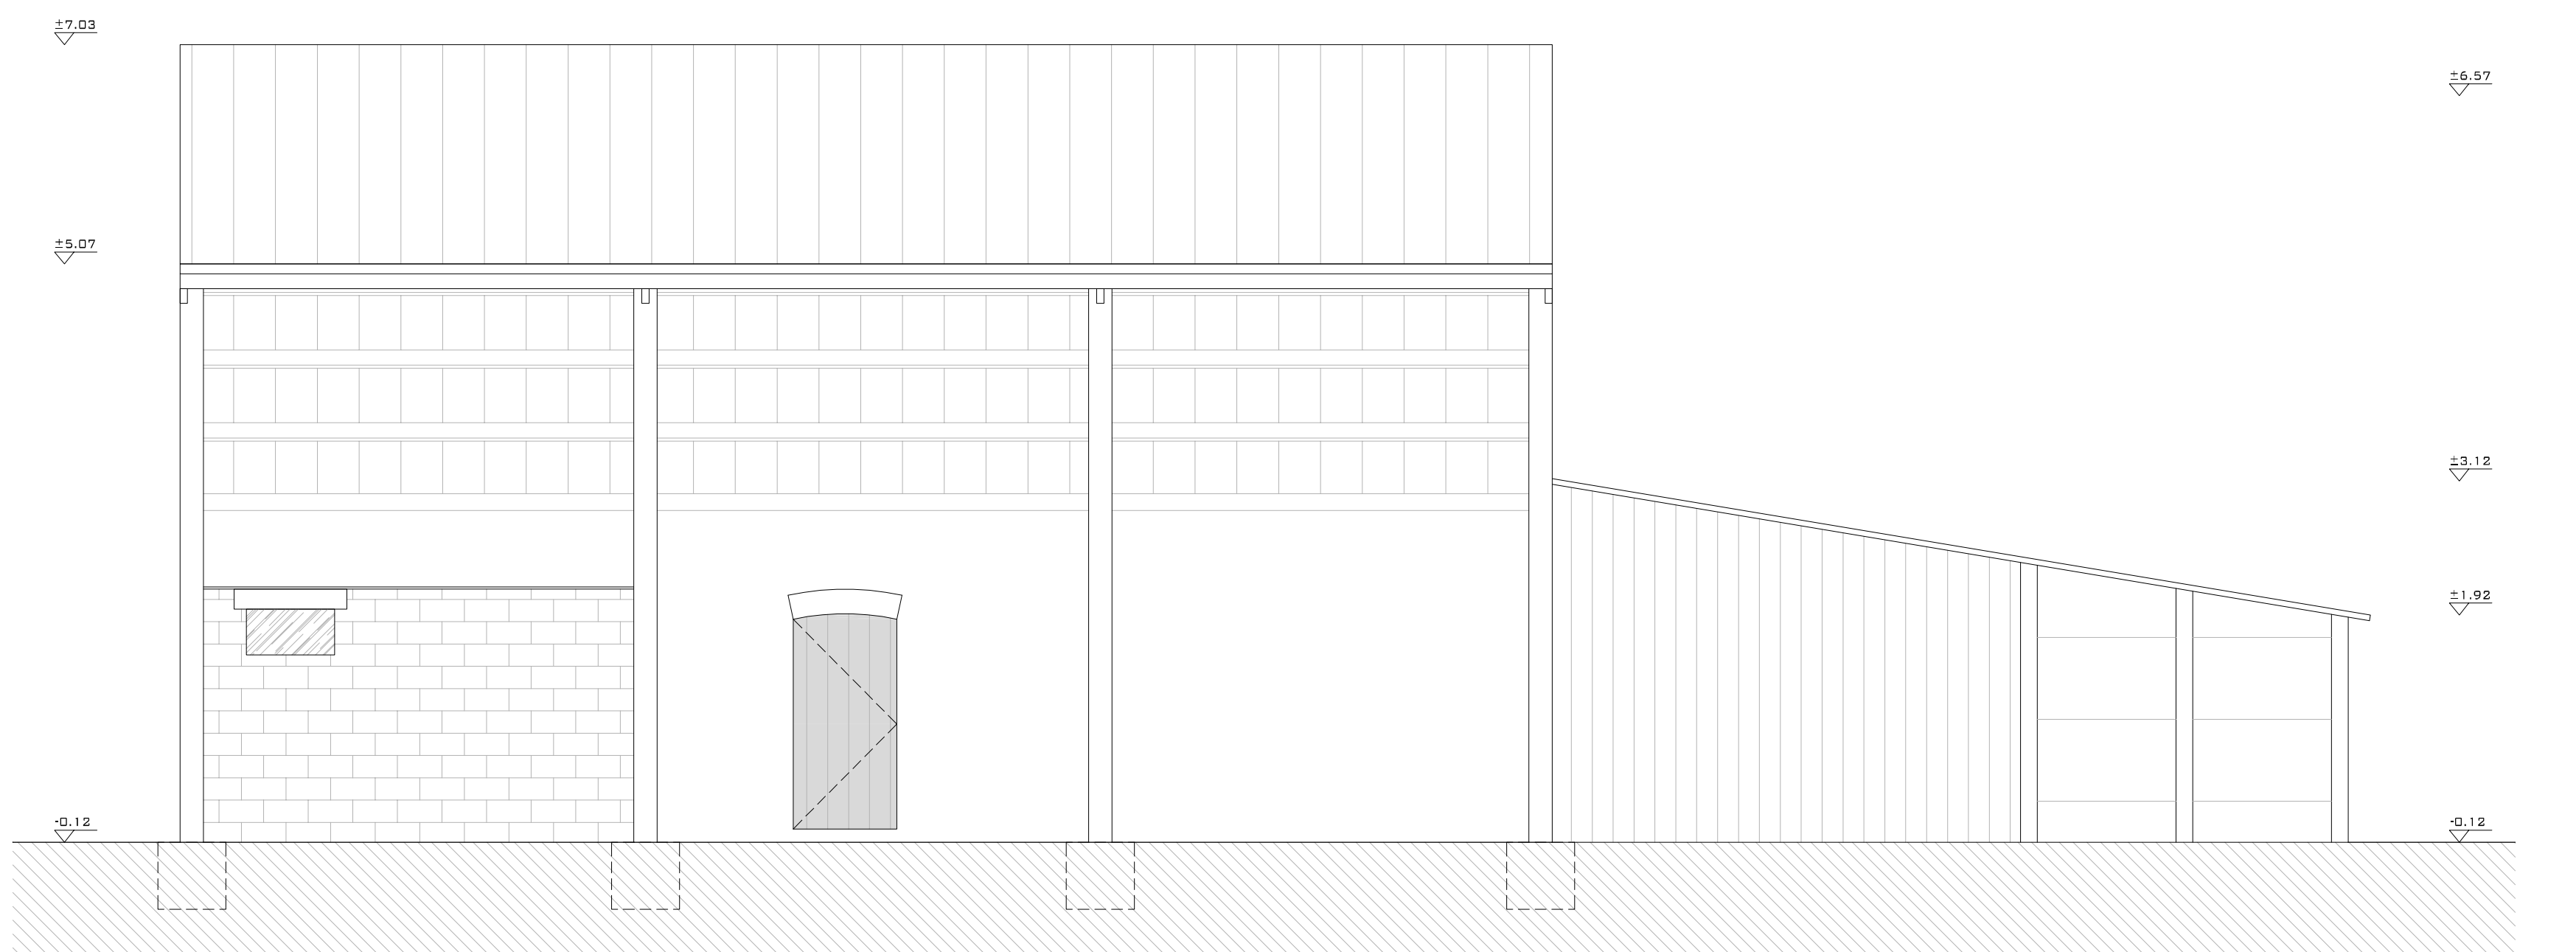

ACHTERGEVEL

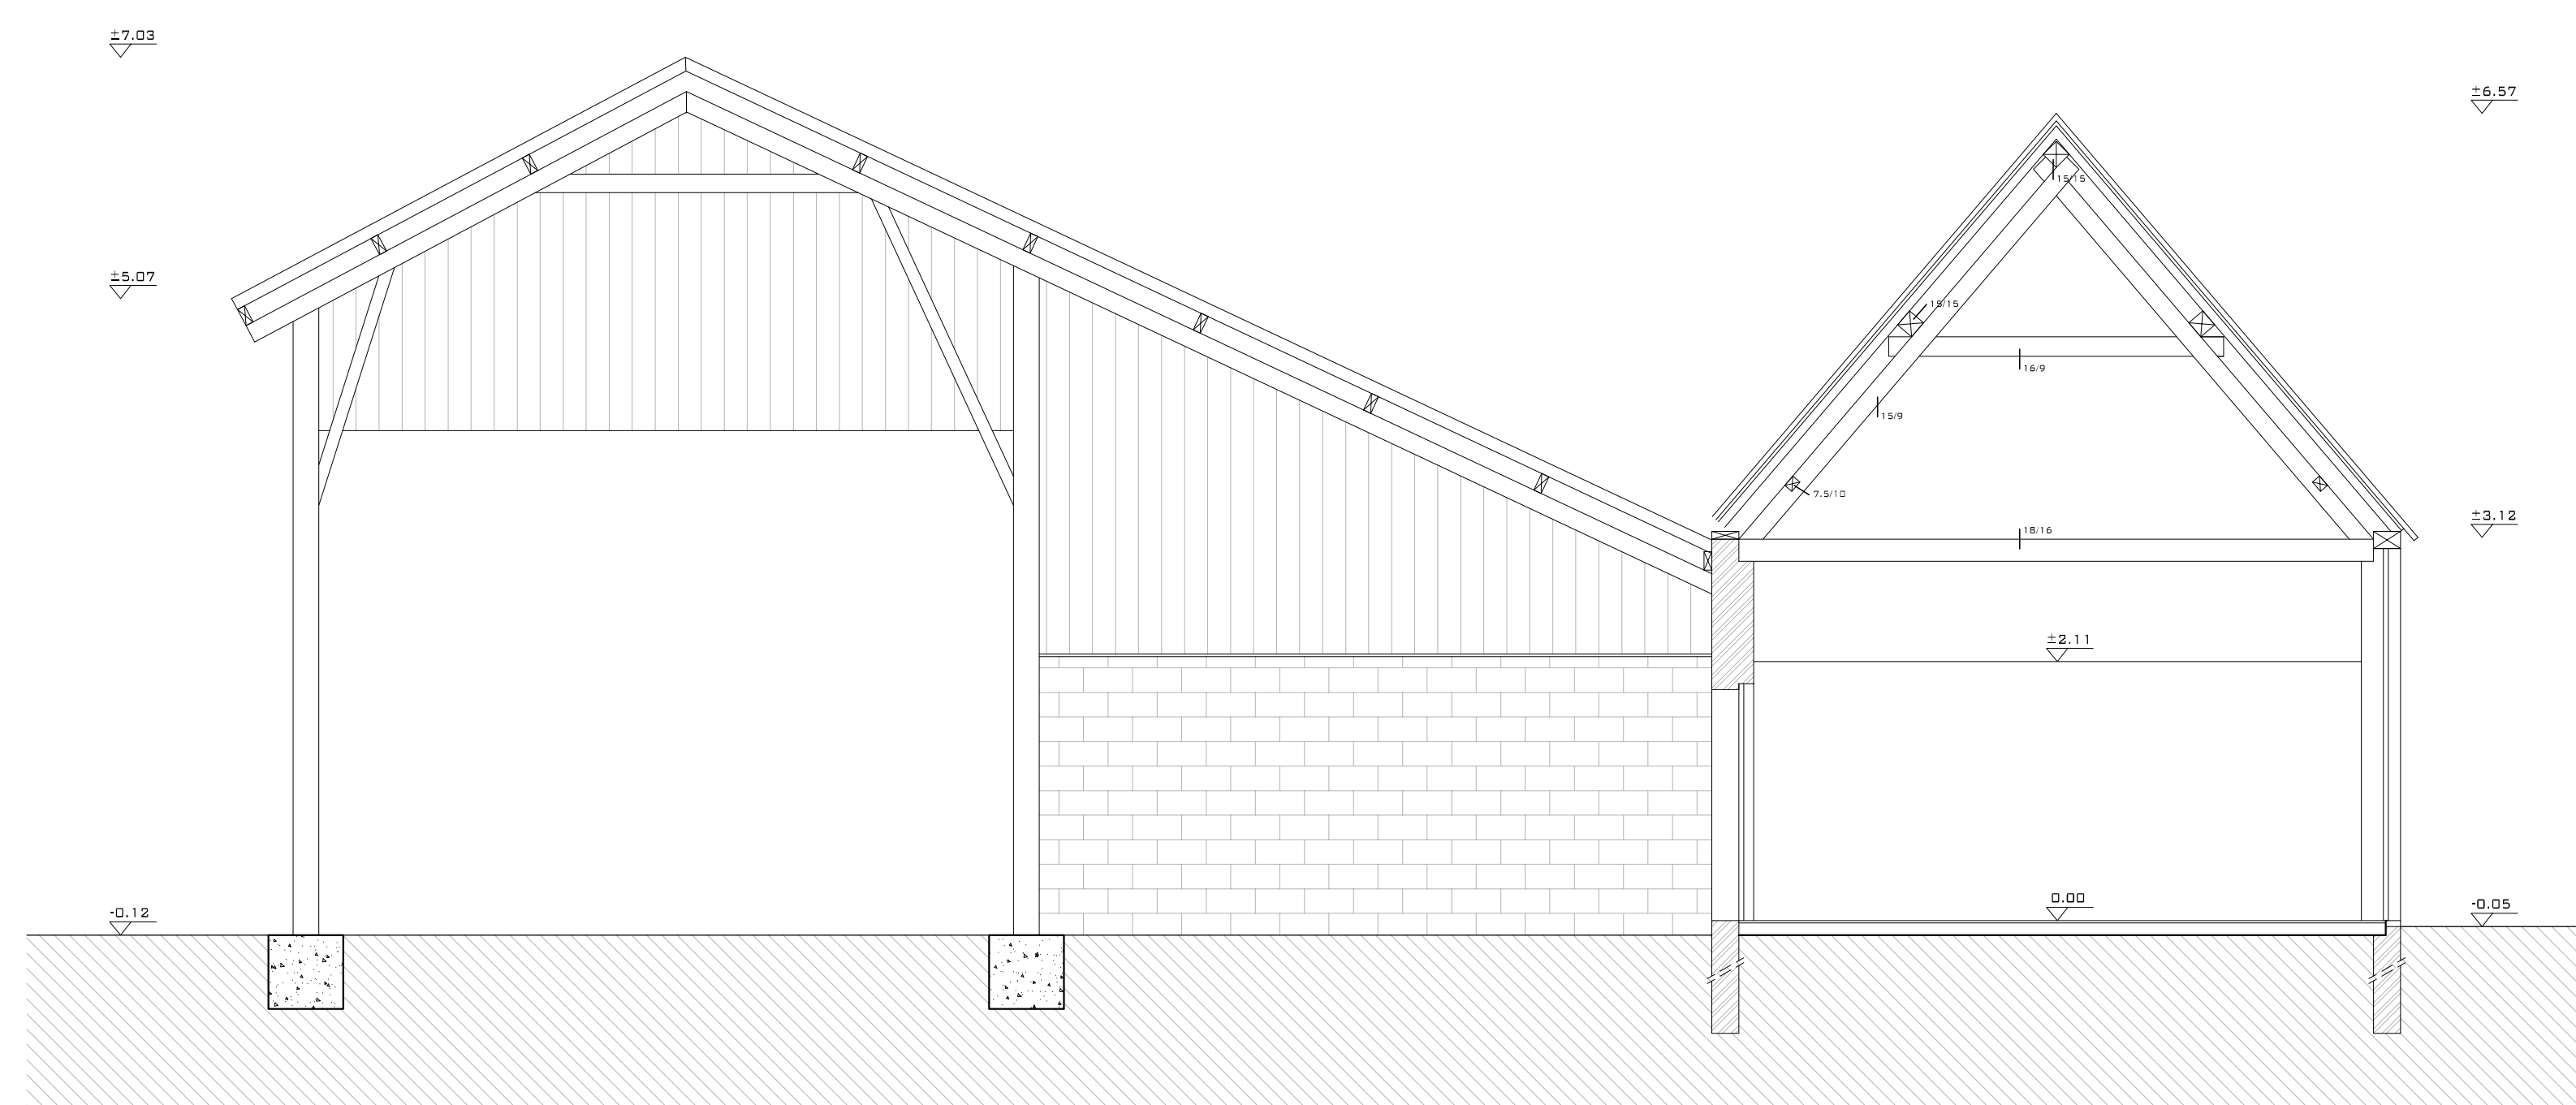

SNEDE 3



LINKER ZIJGEVEL