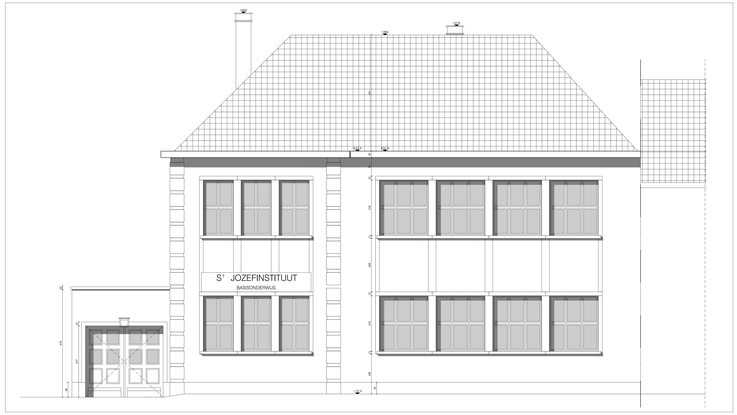

voorgevel groeningelaan schaal 1/50

linker zijgevel groeningelaan schaal 1/50

achtergevel groeningelaan schaal 1/50

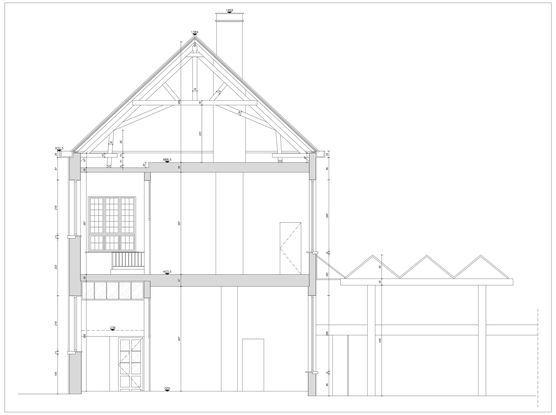

snede AA schaal 1/50

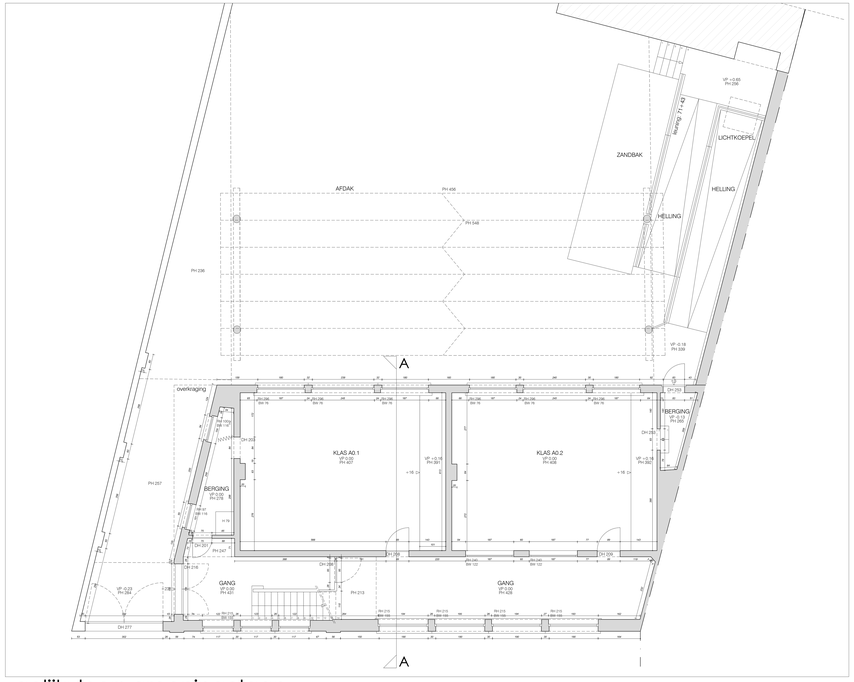

gelijkvloers groeningelaan schaal 1/50

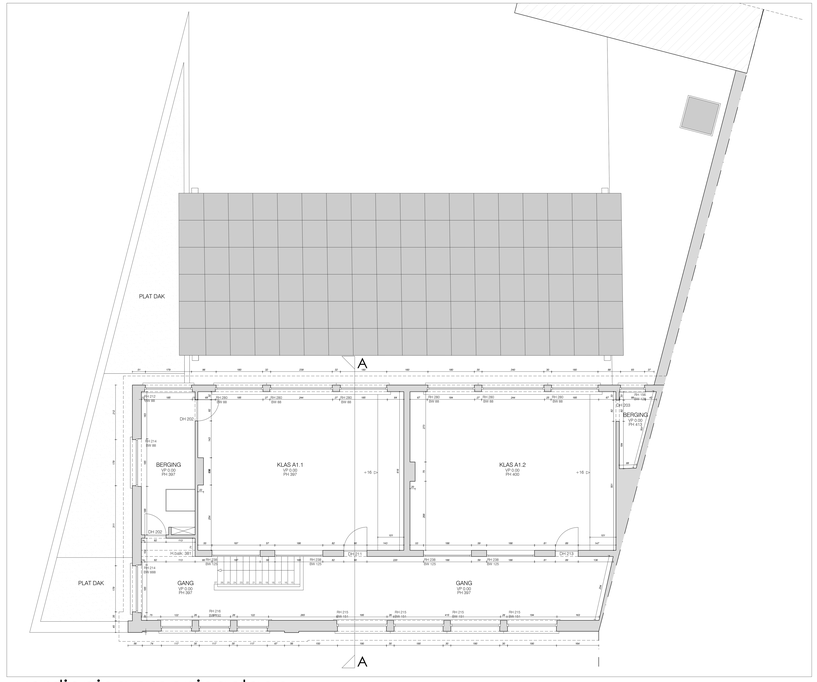

verdieping groeningelaan schaal 1/50

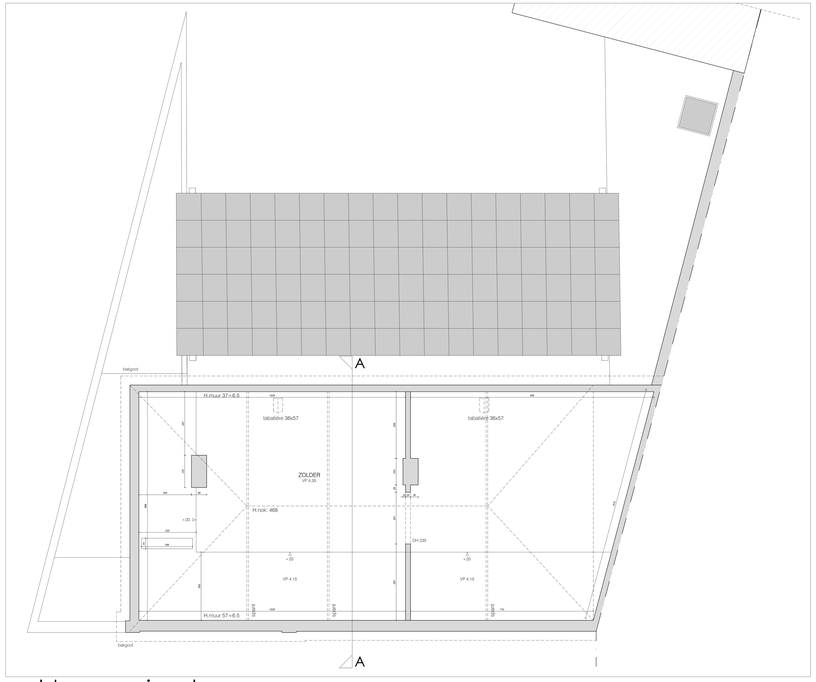

zolder groeningelaan schaal 1/50