




KELDER

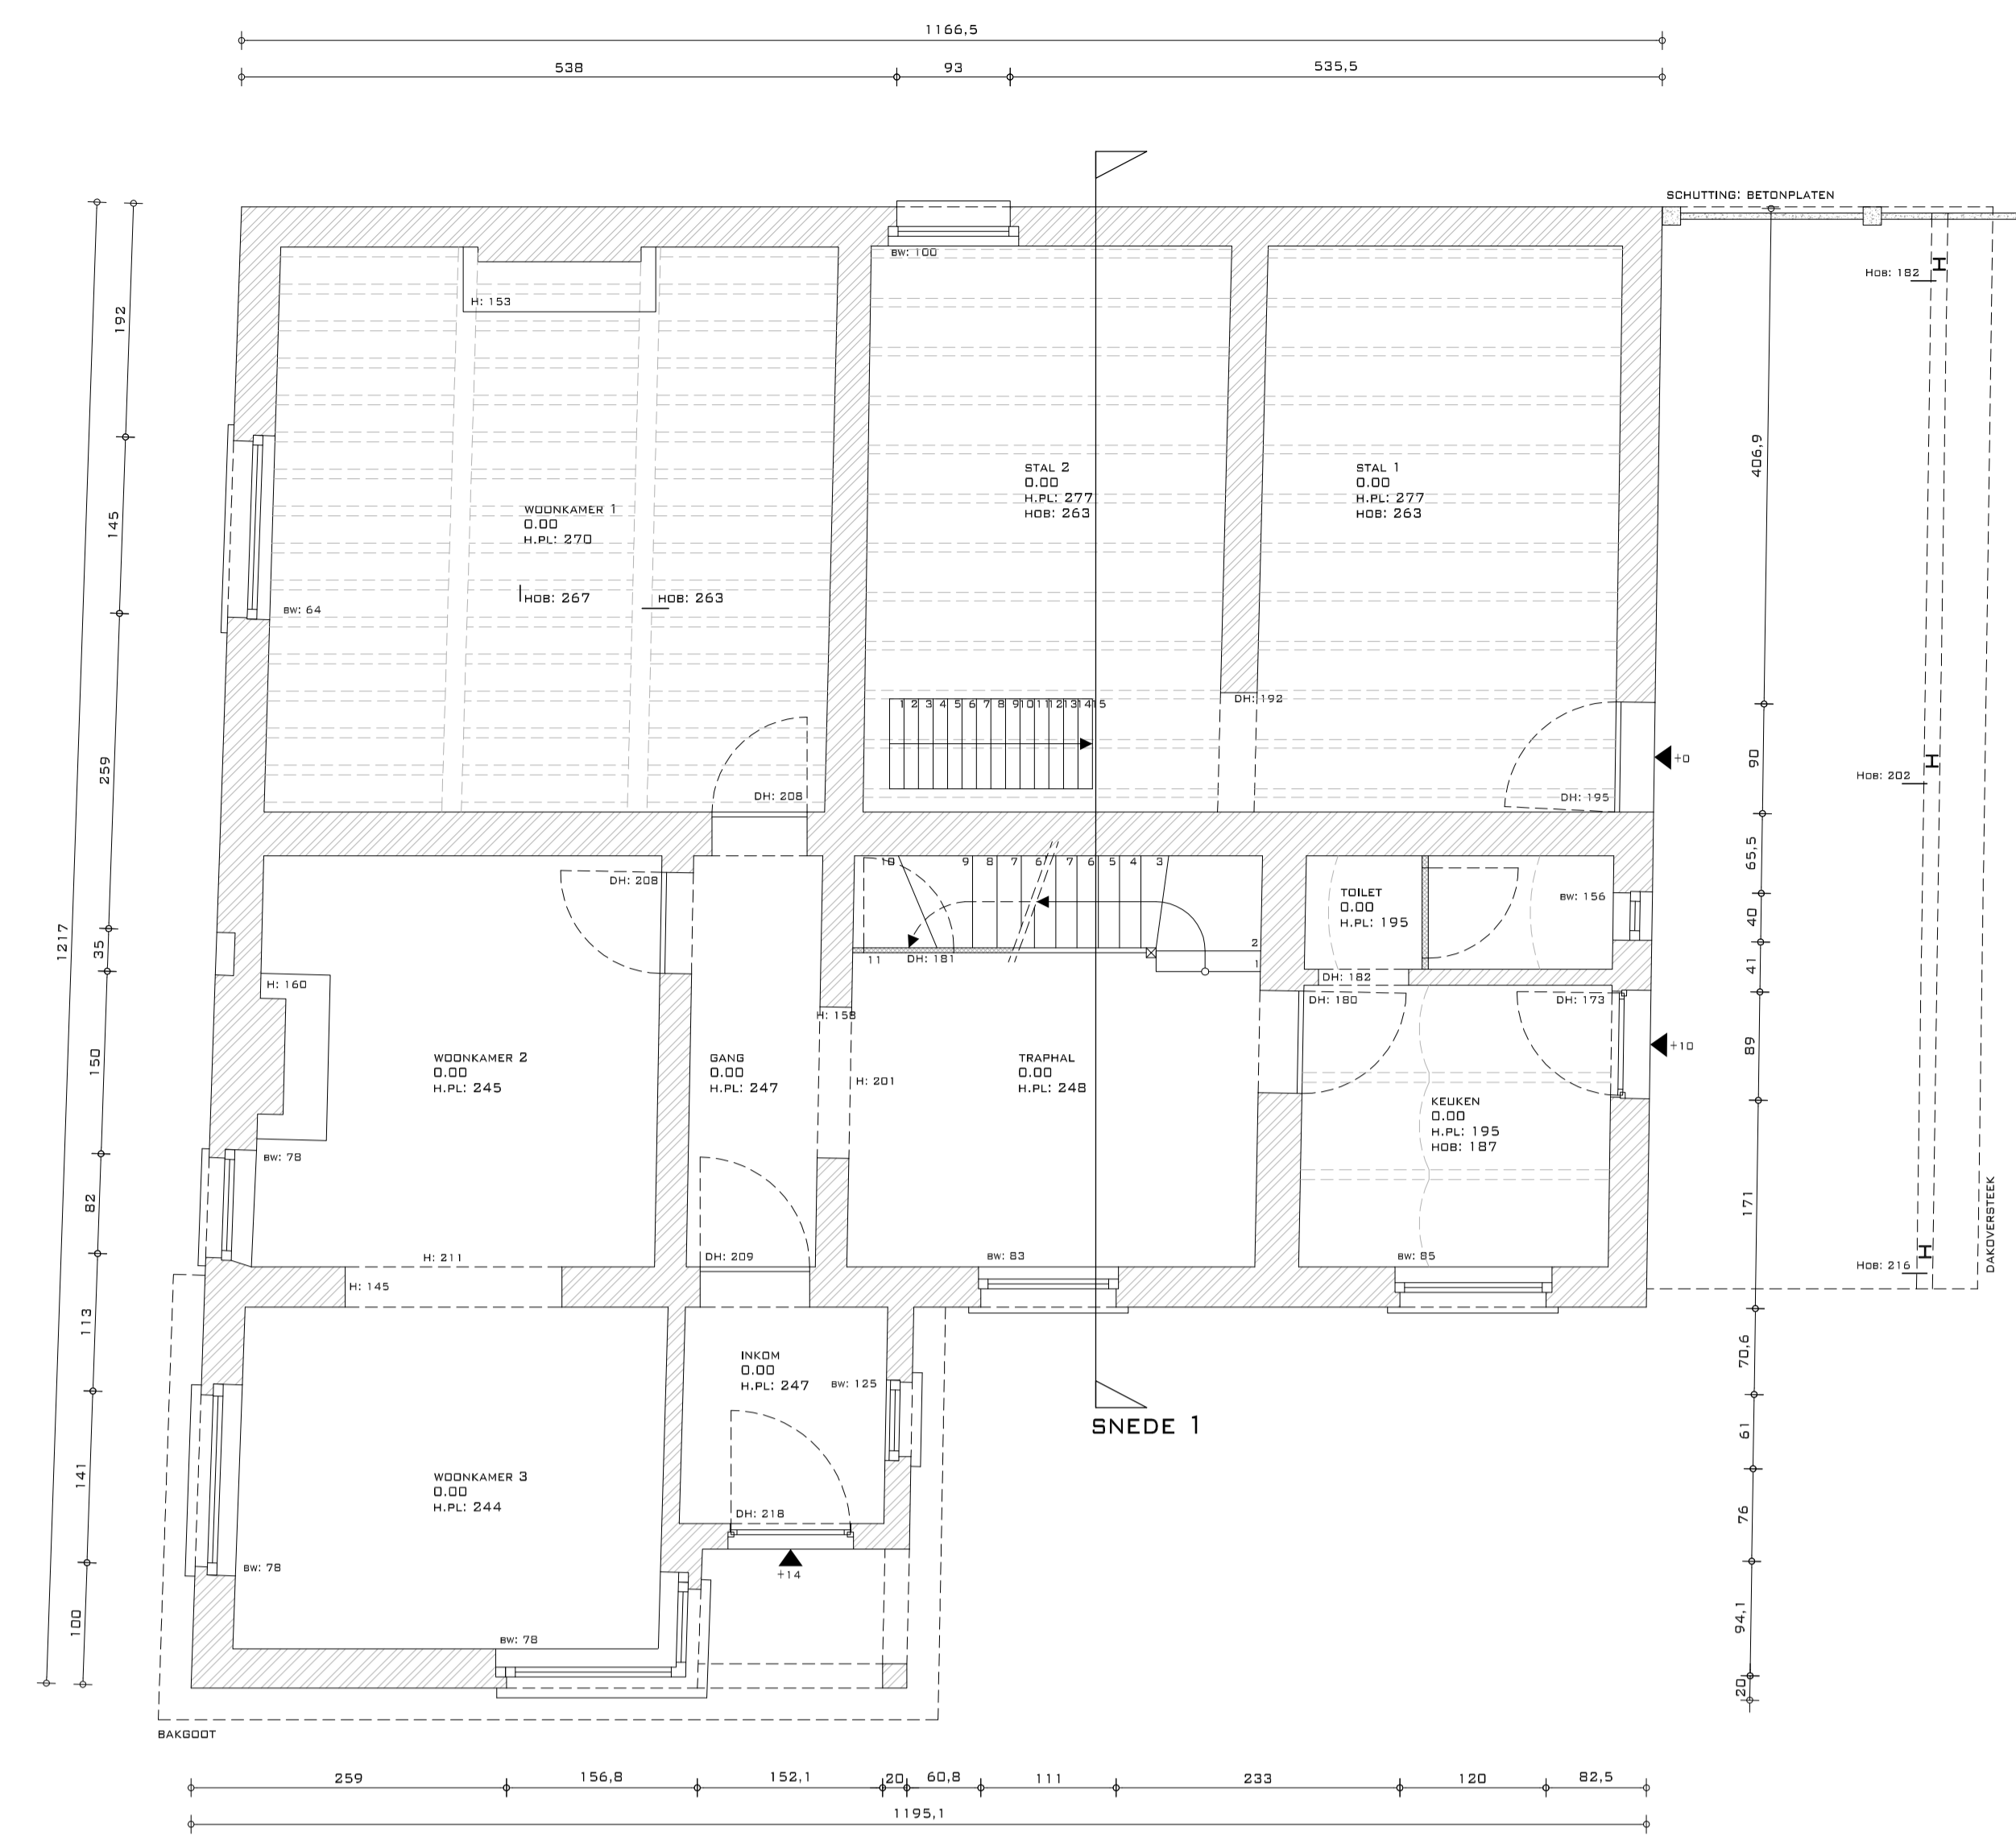

GELIJKVLOERS

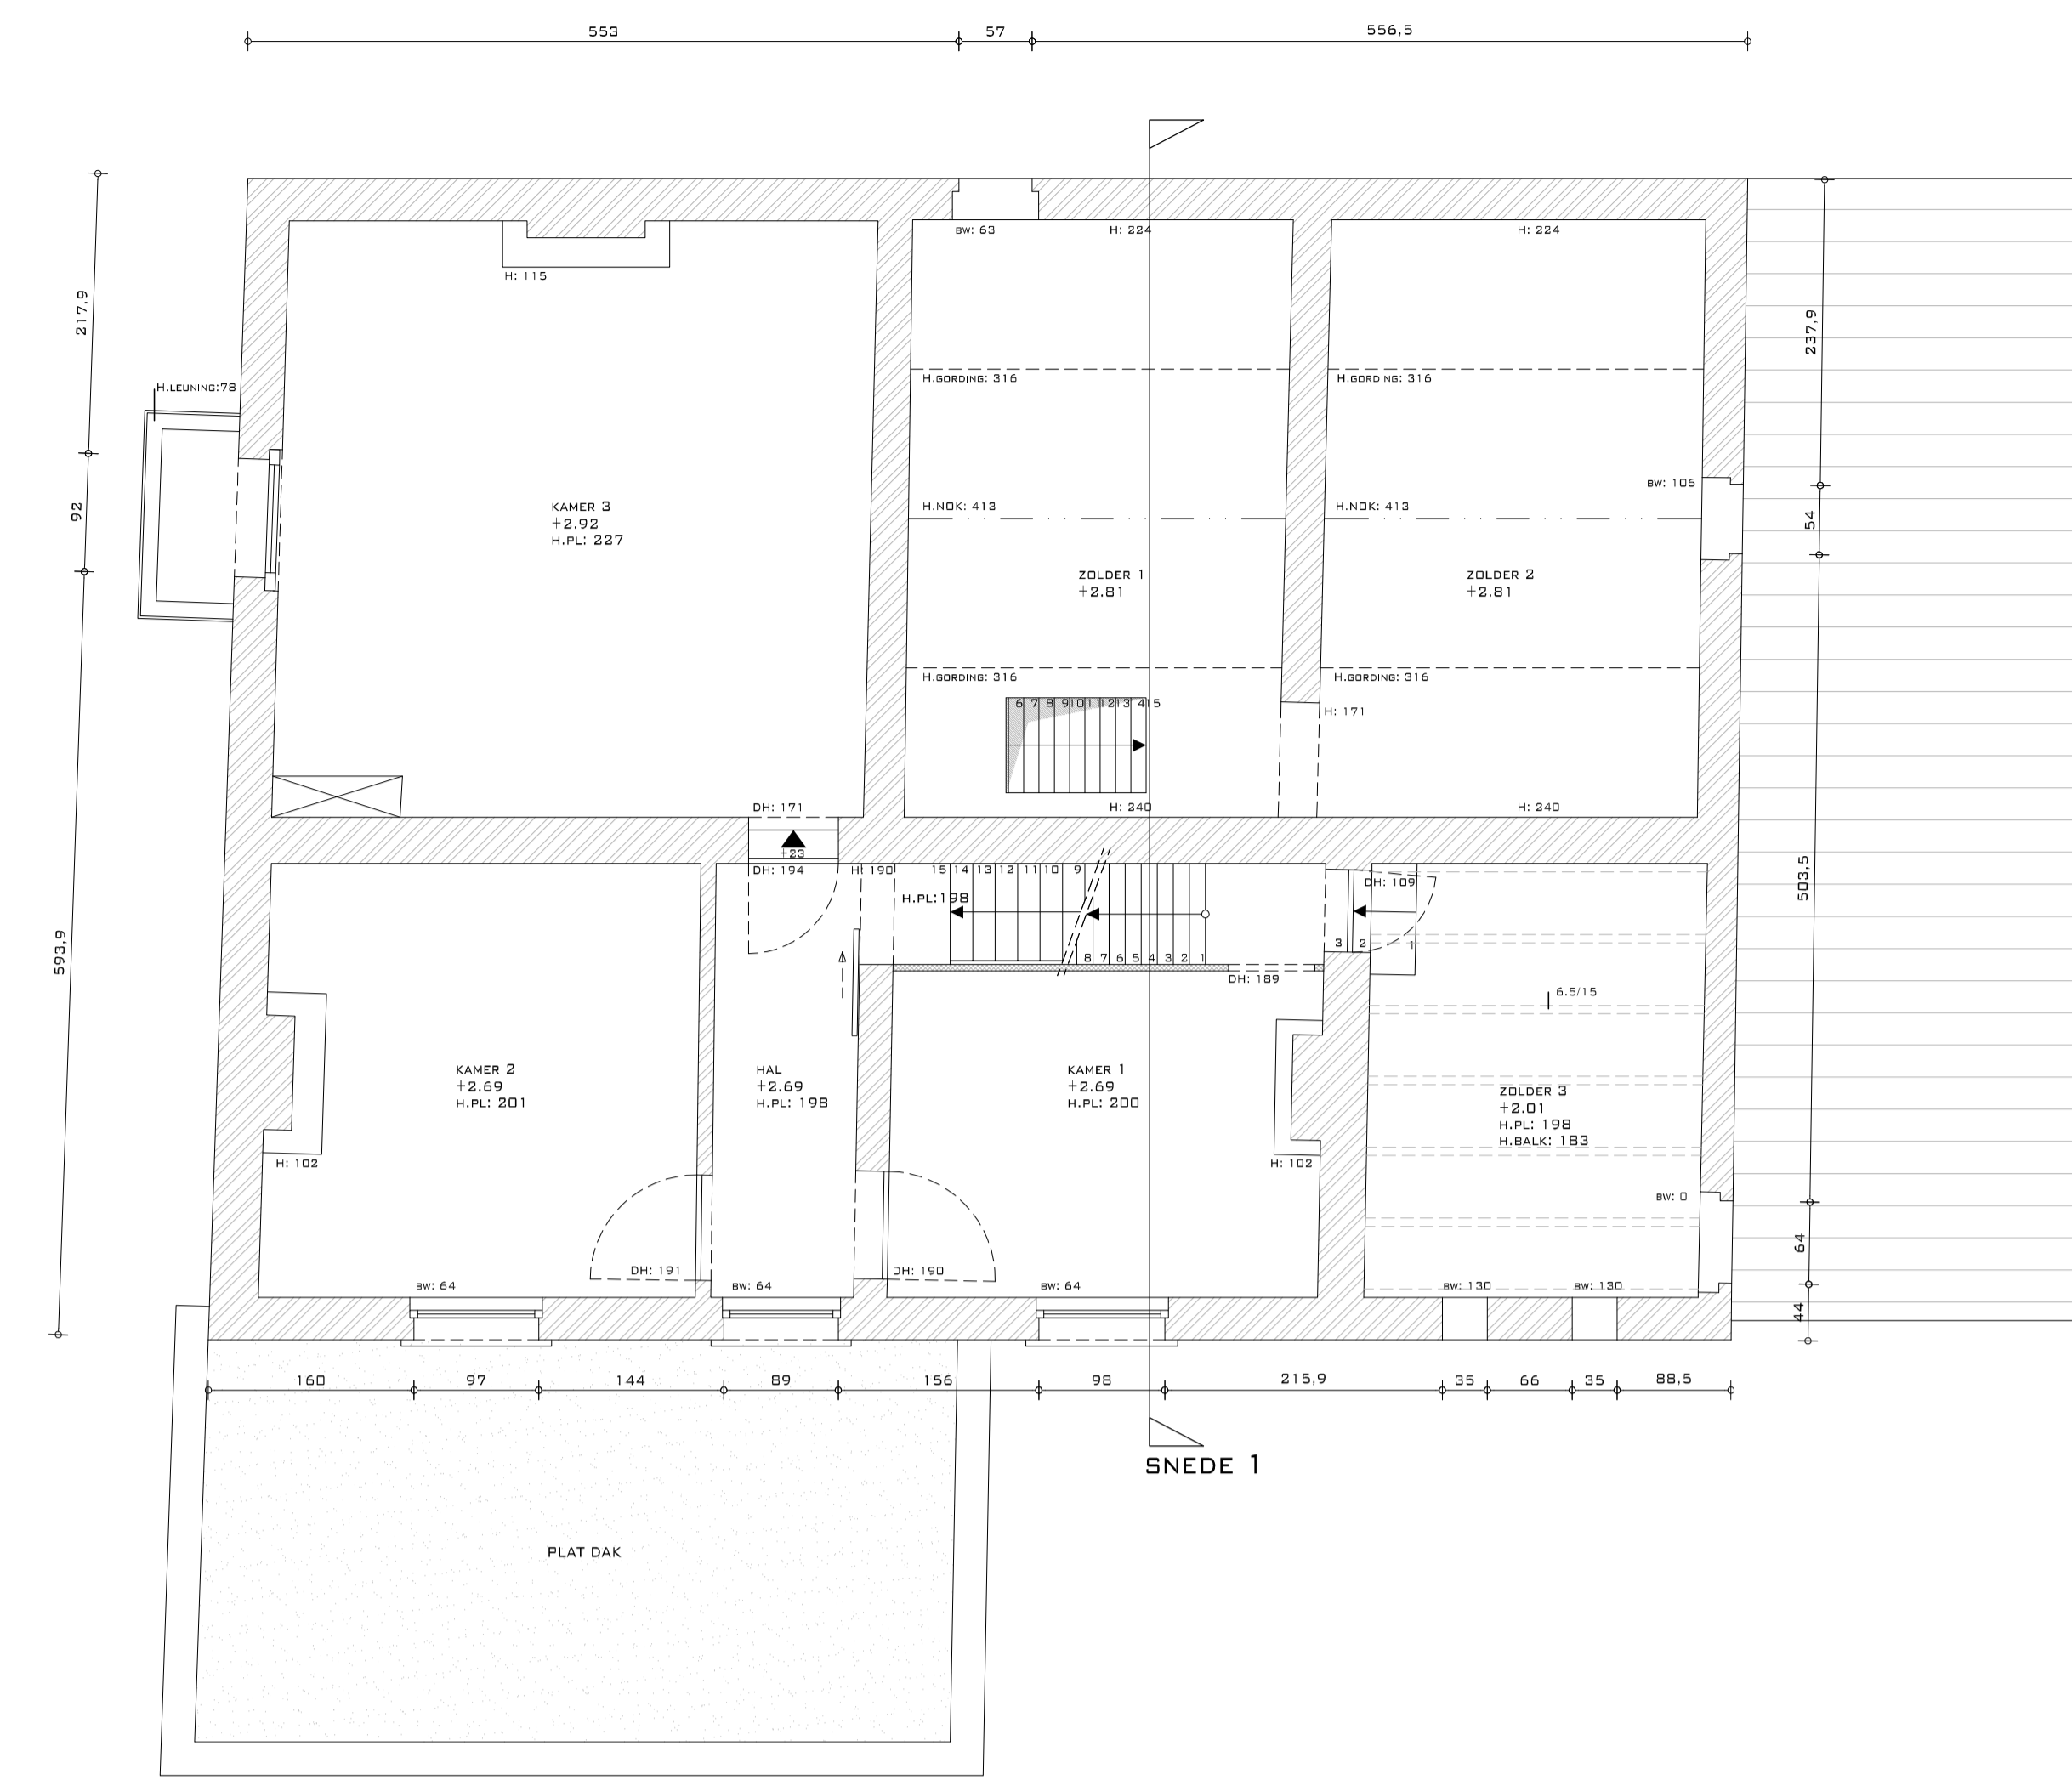

VERDIEPING

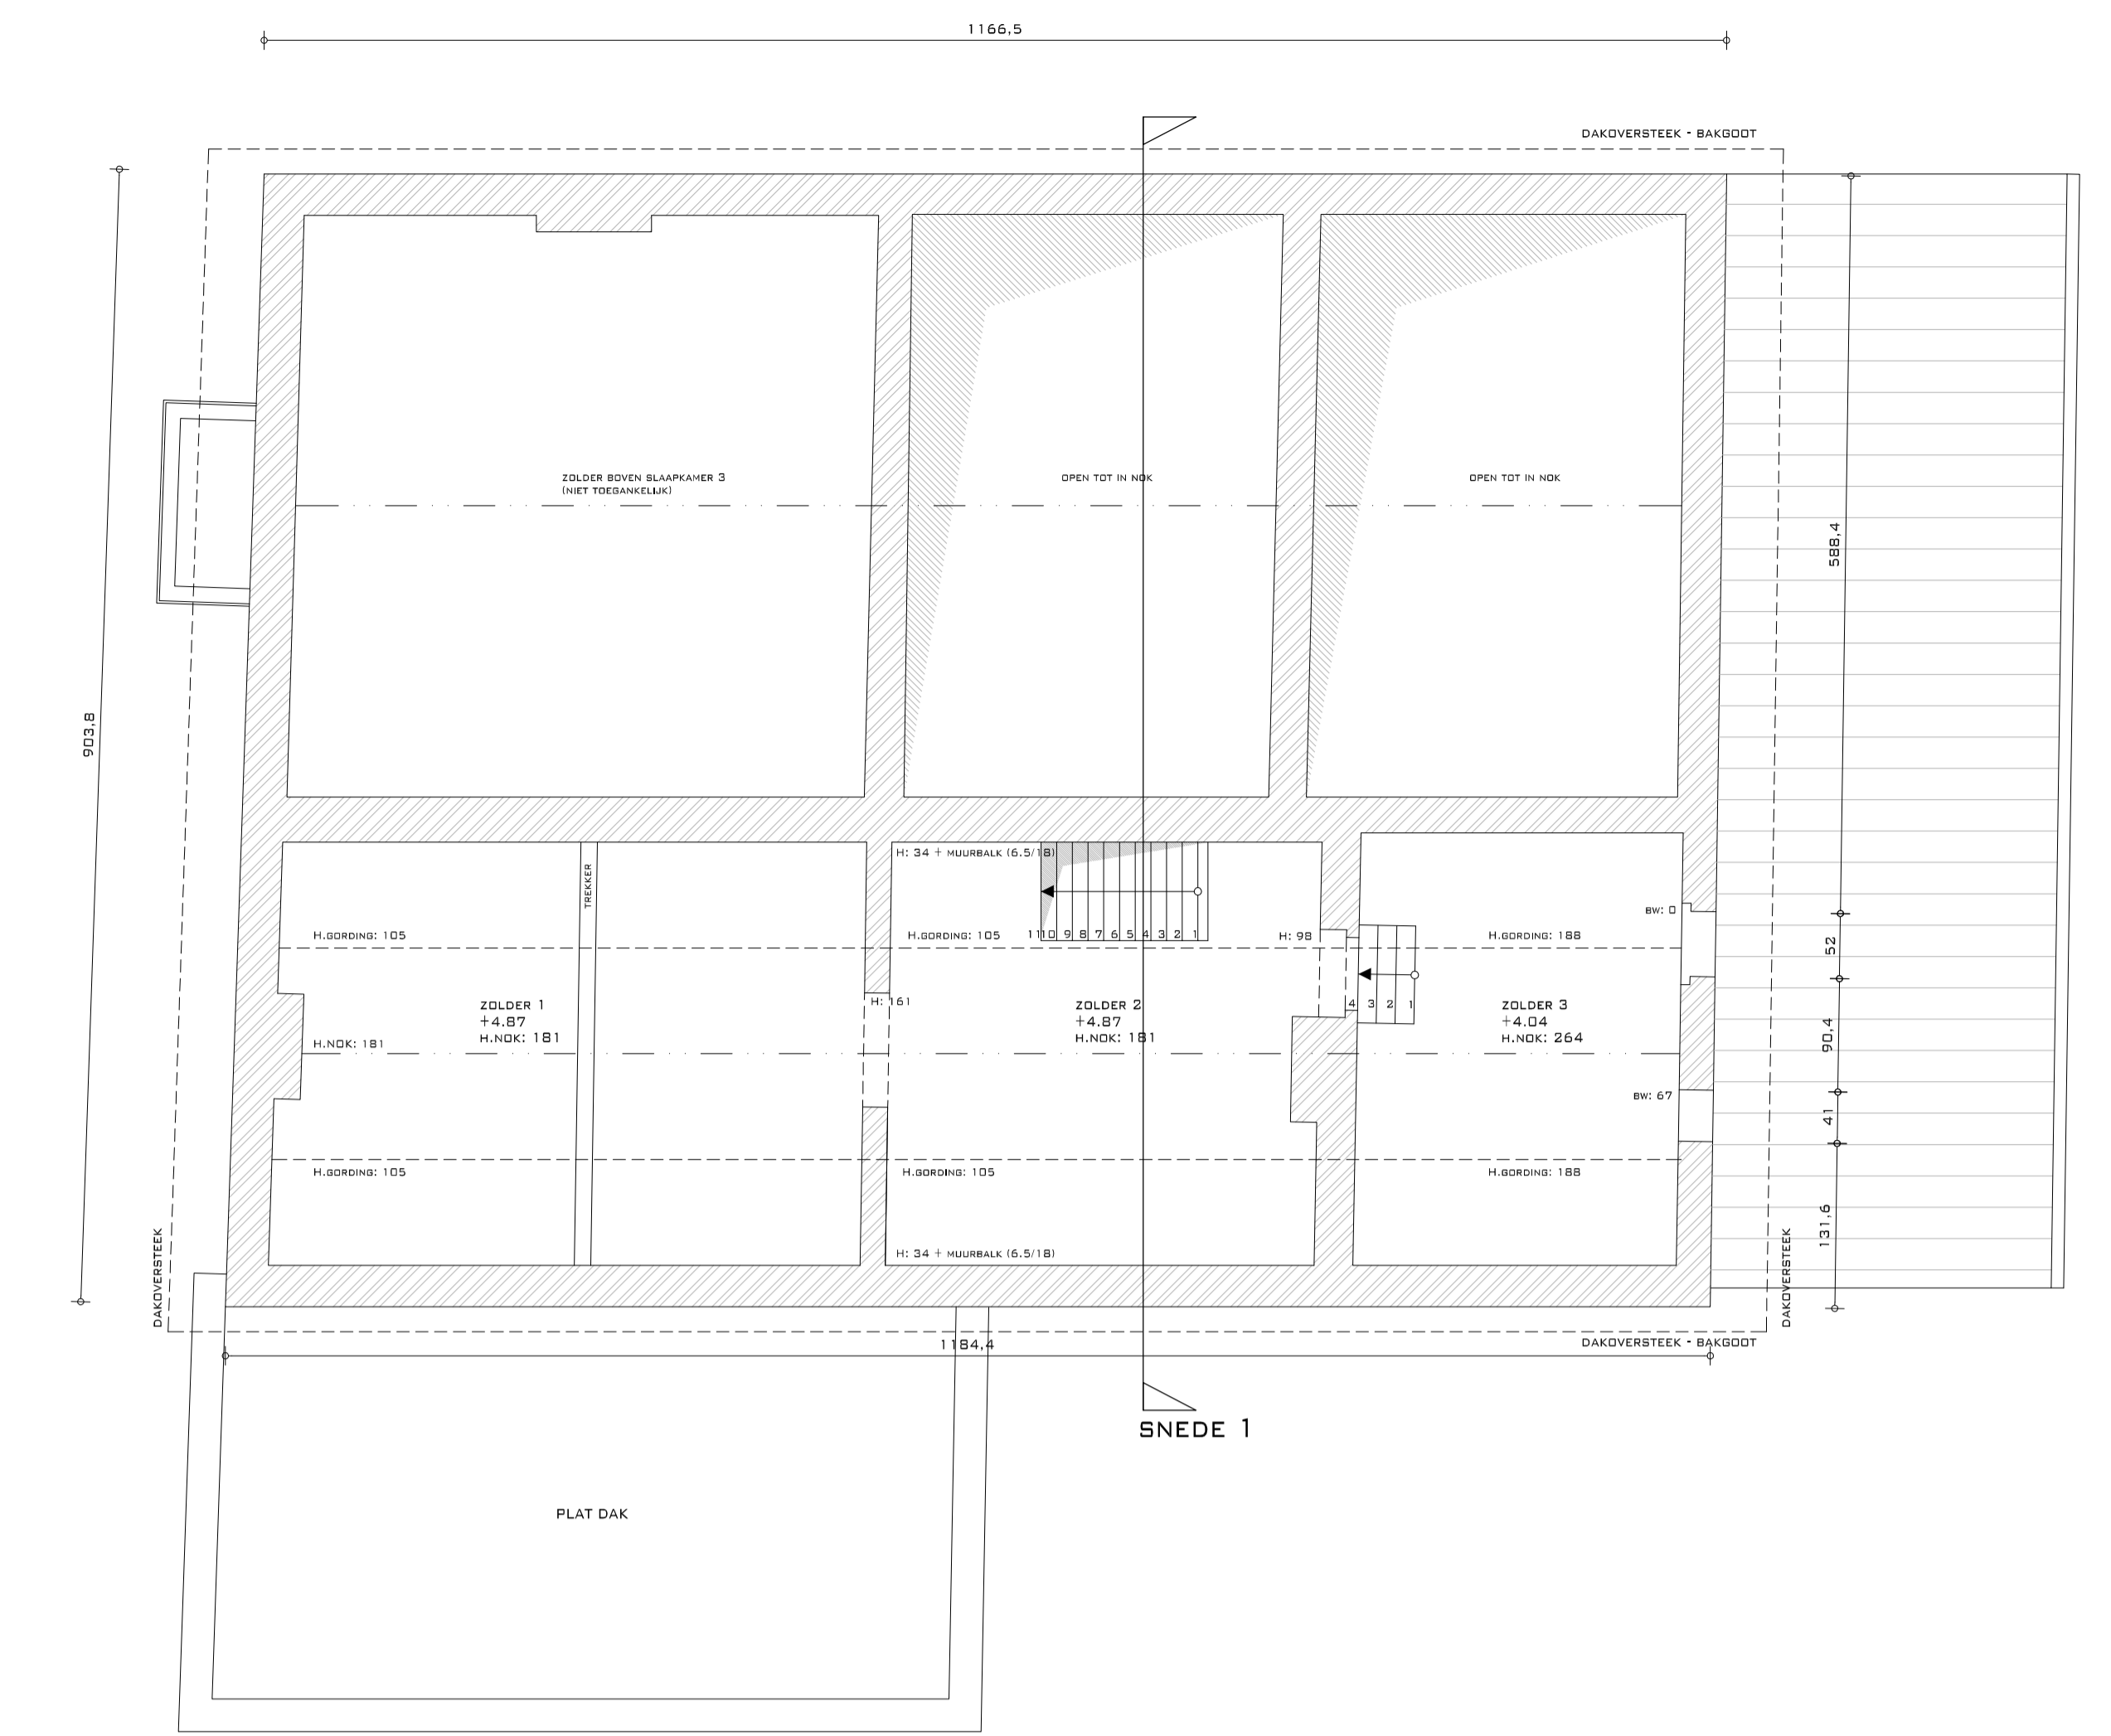


ZOLDER




VOORGEVEL




RECHTER ZIJGEVEL

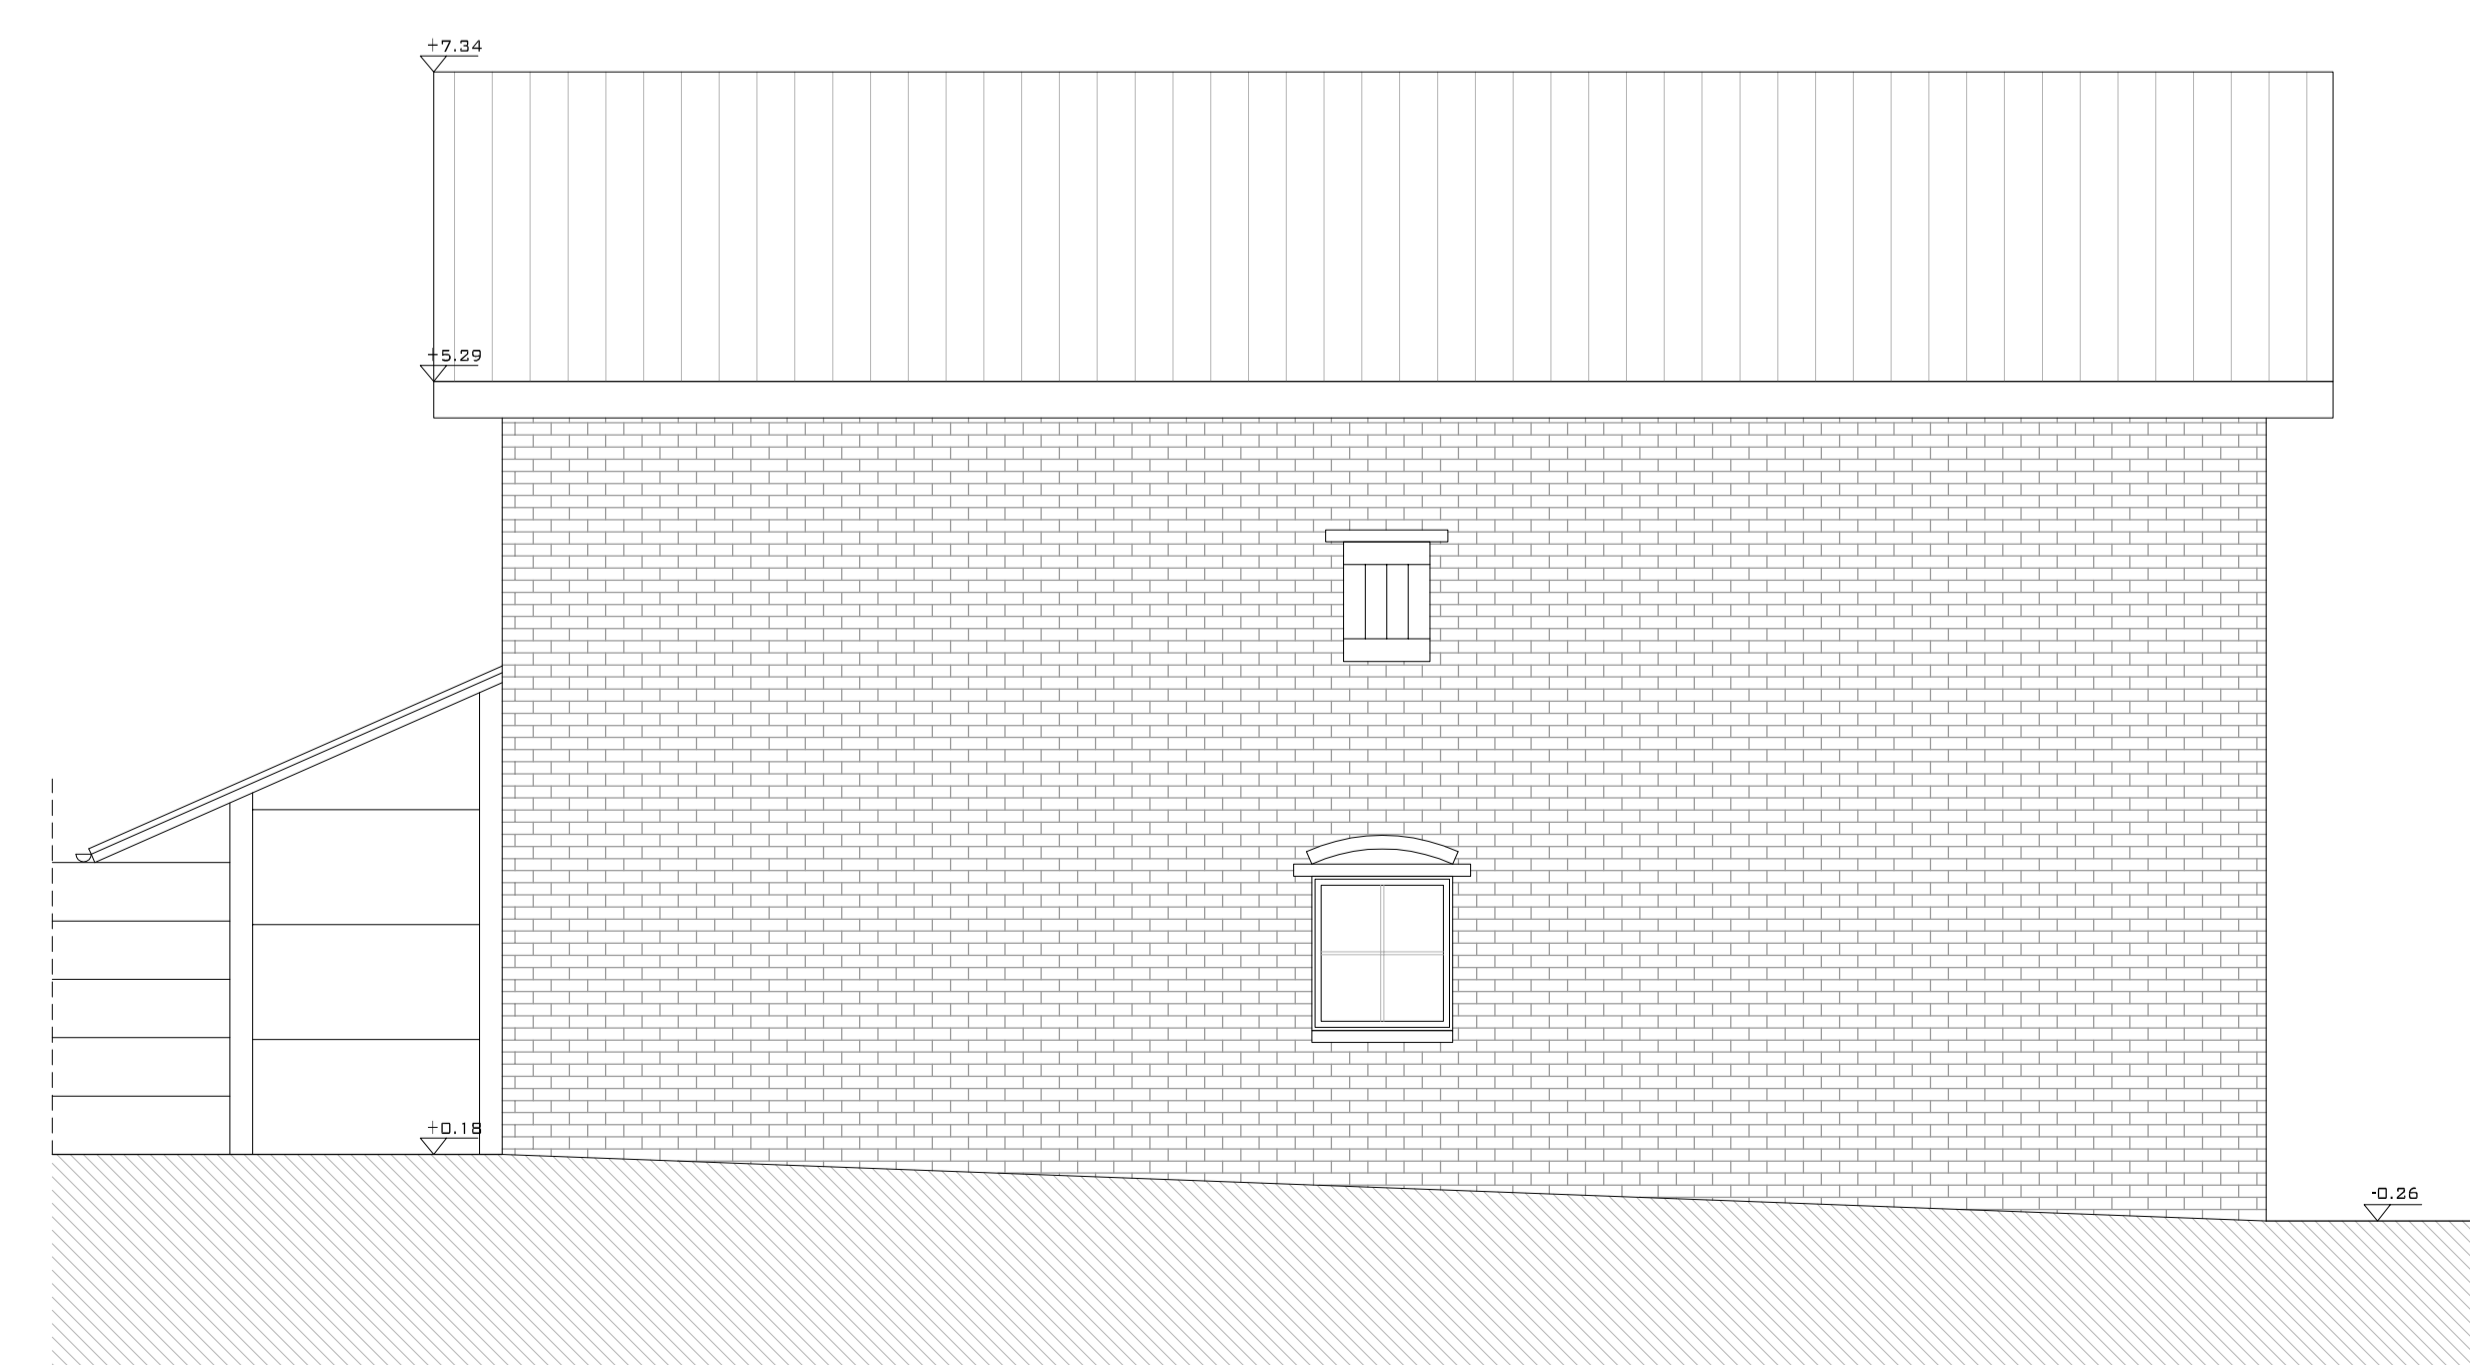

ACHTERGEVEL

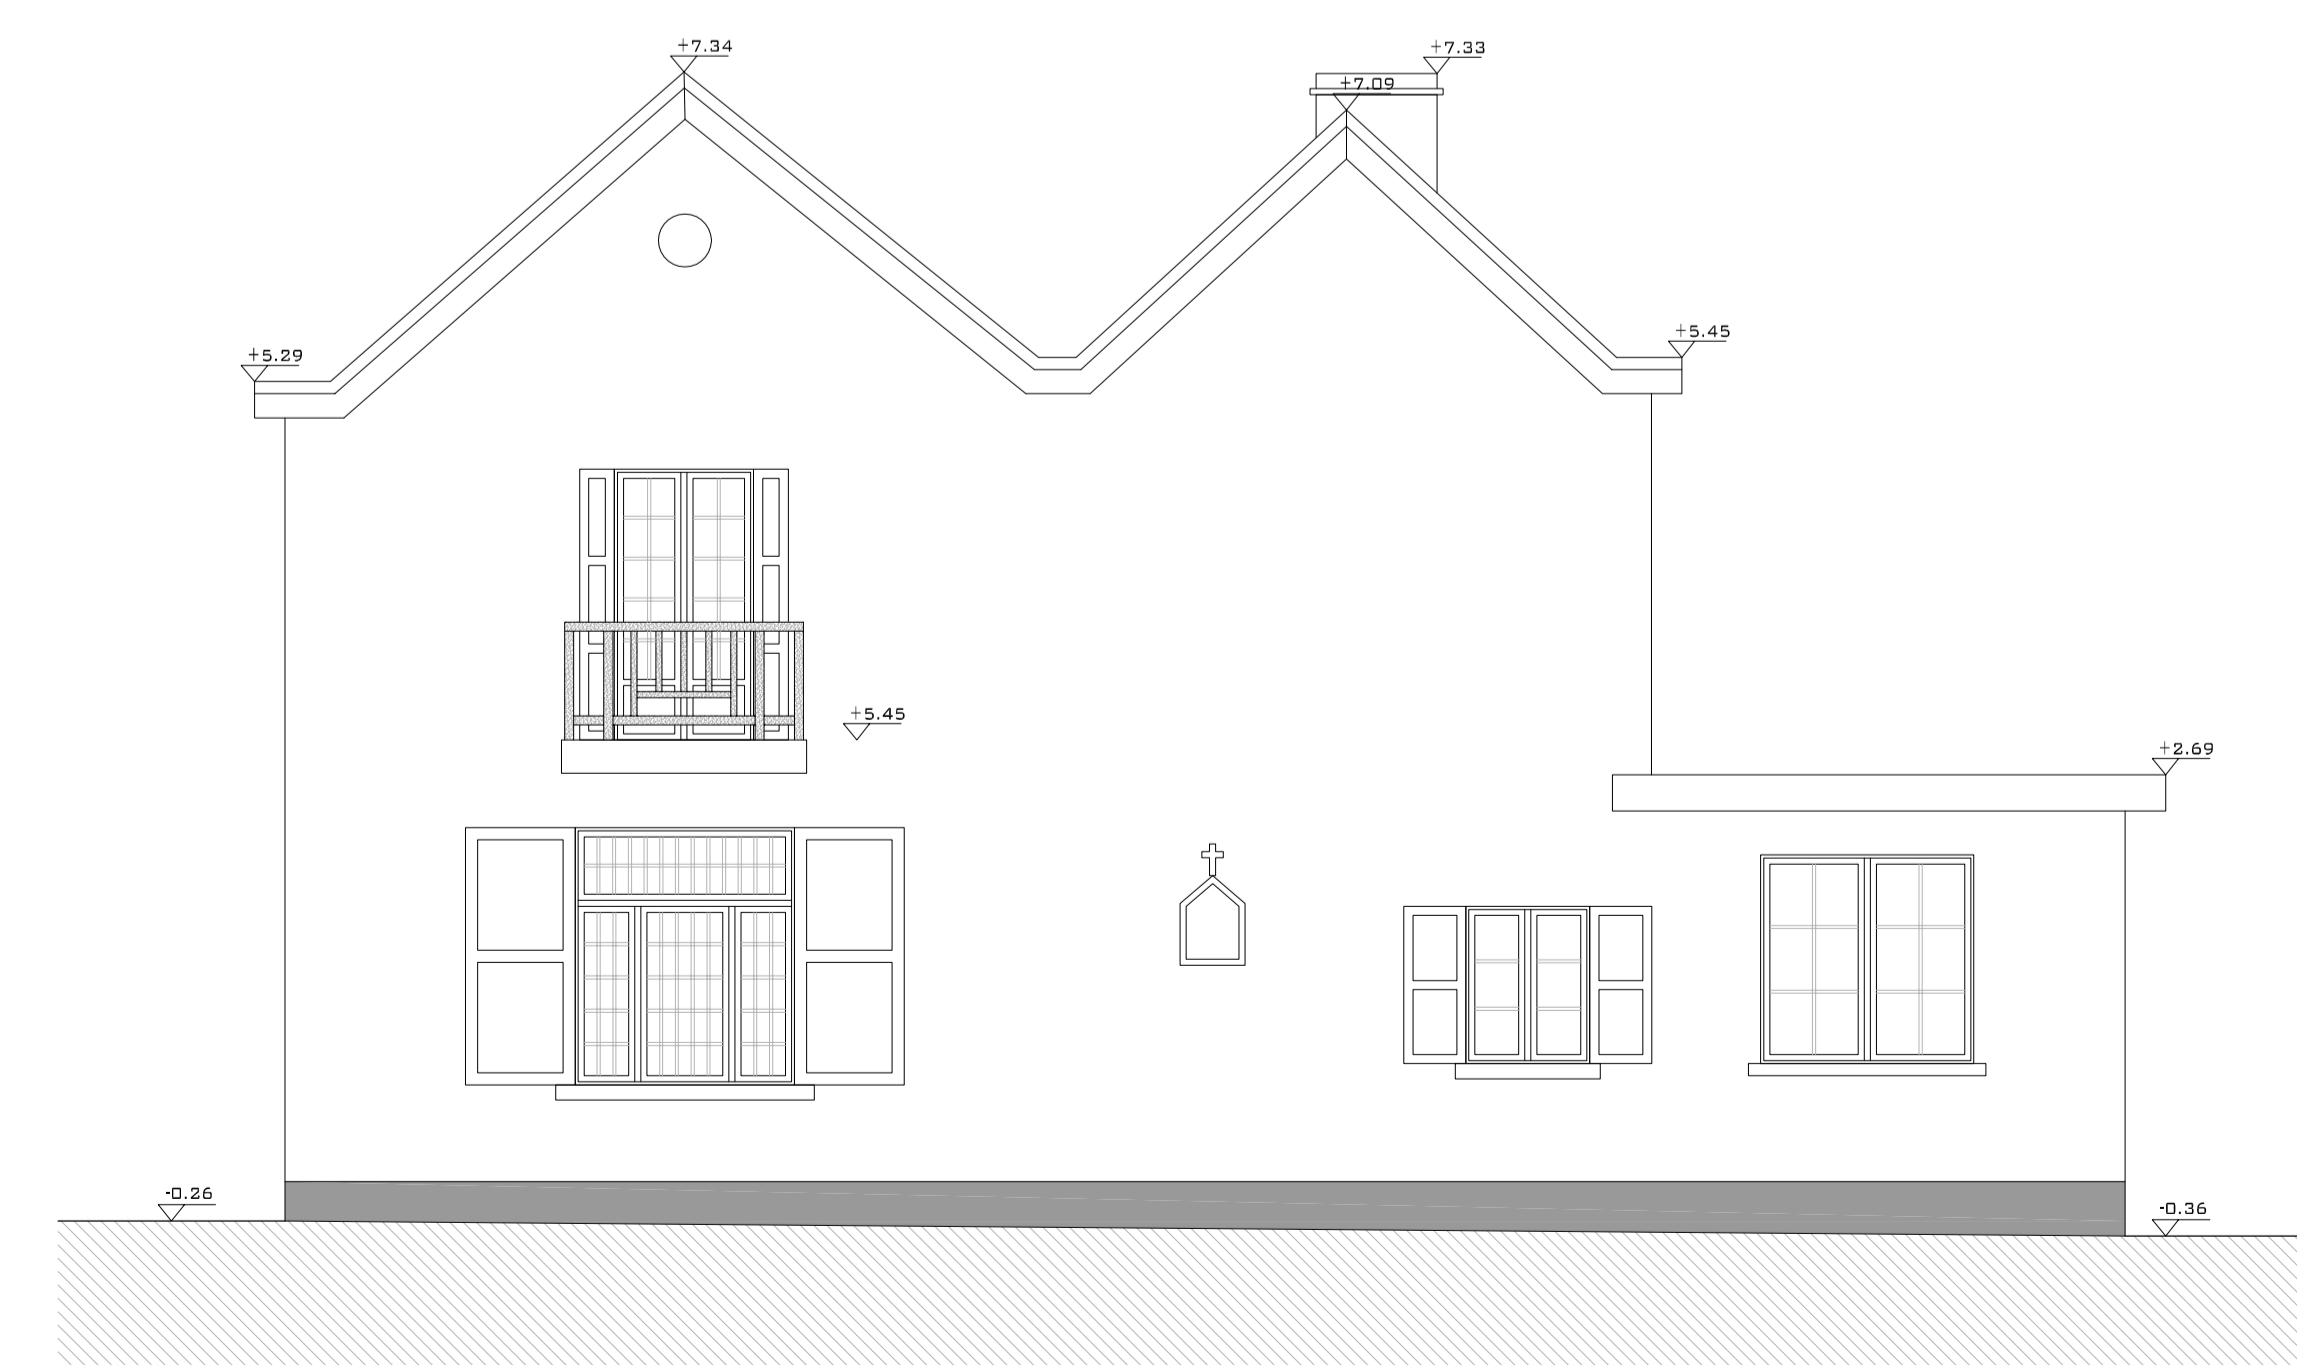

LINKER ZIJGEVEL

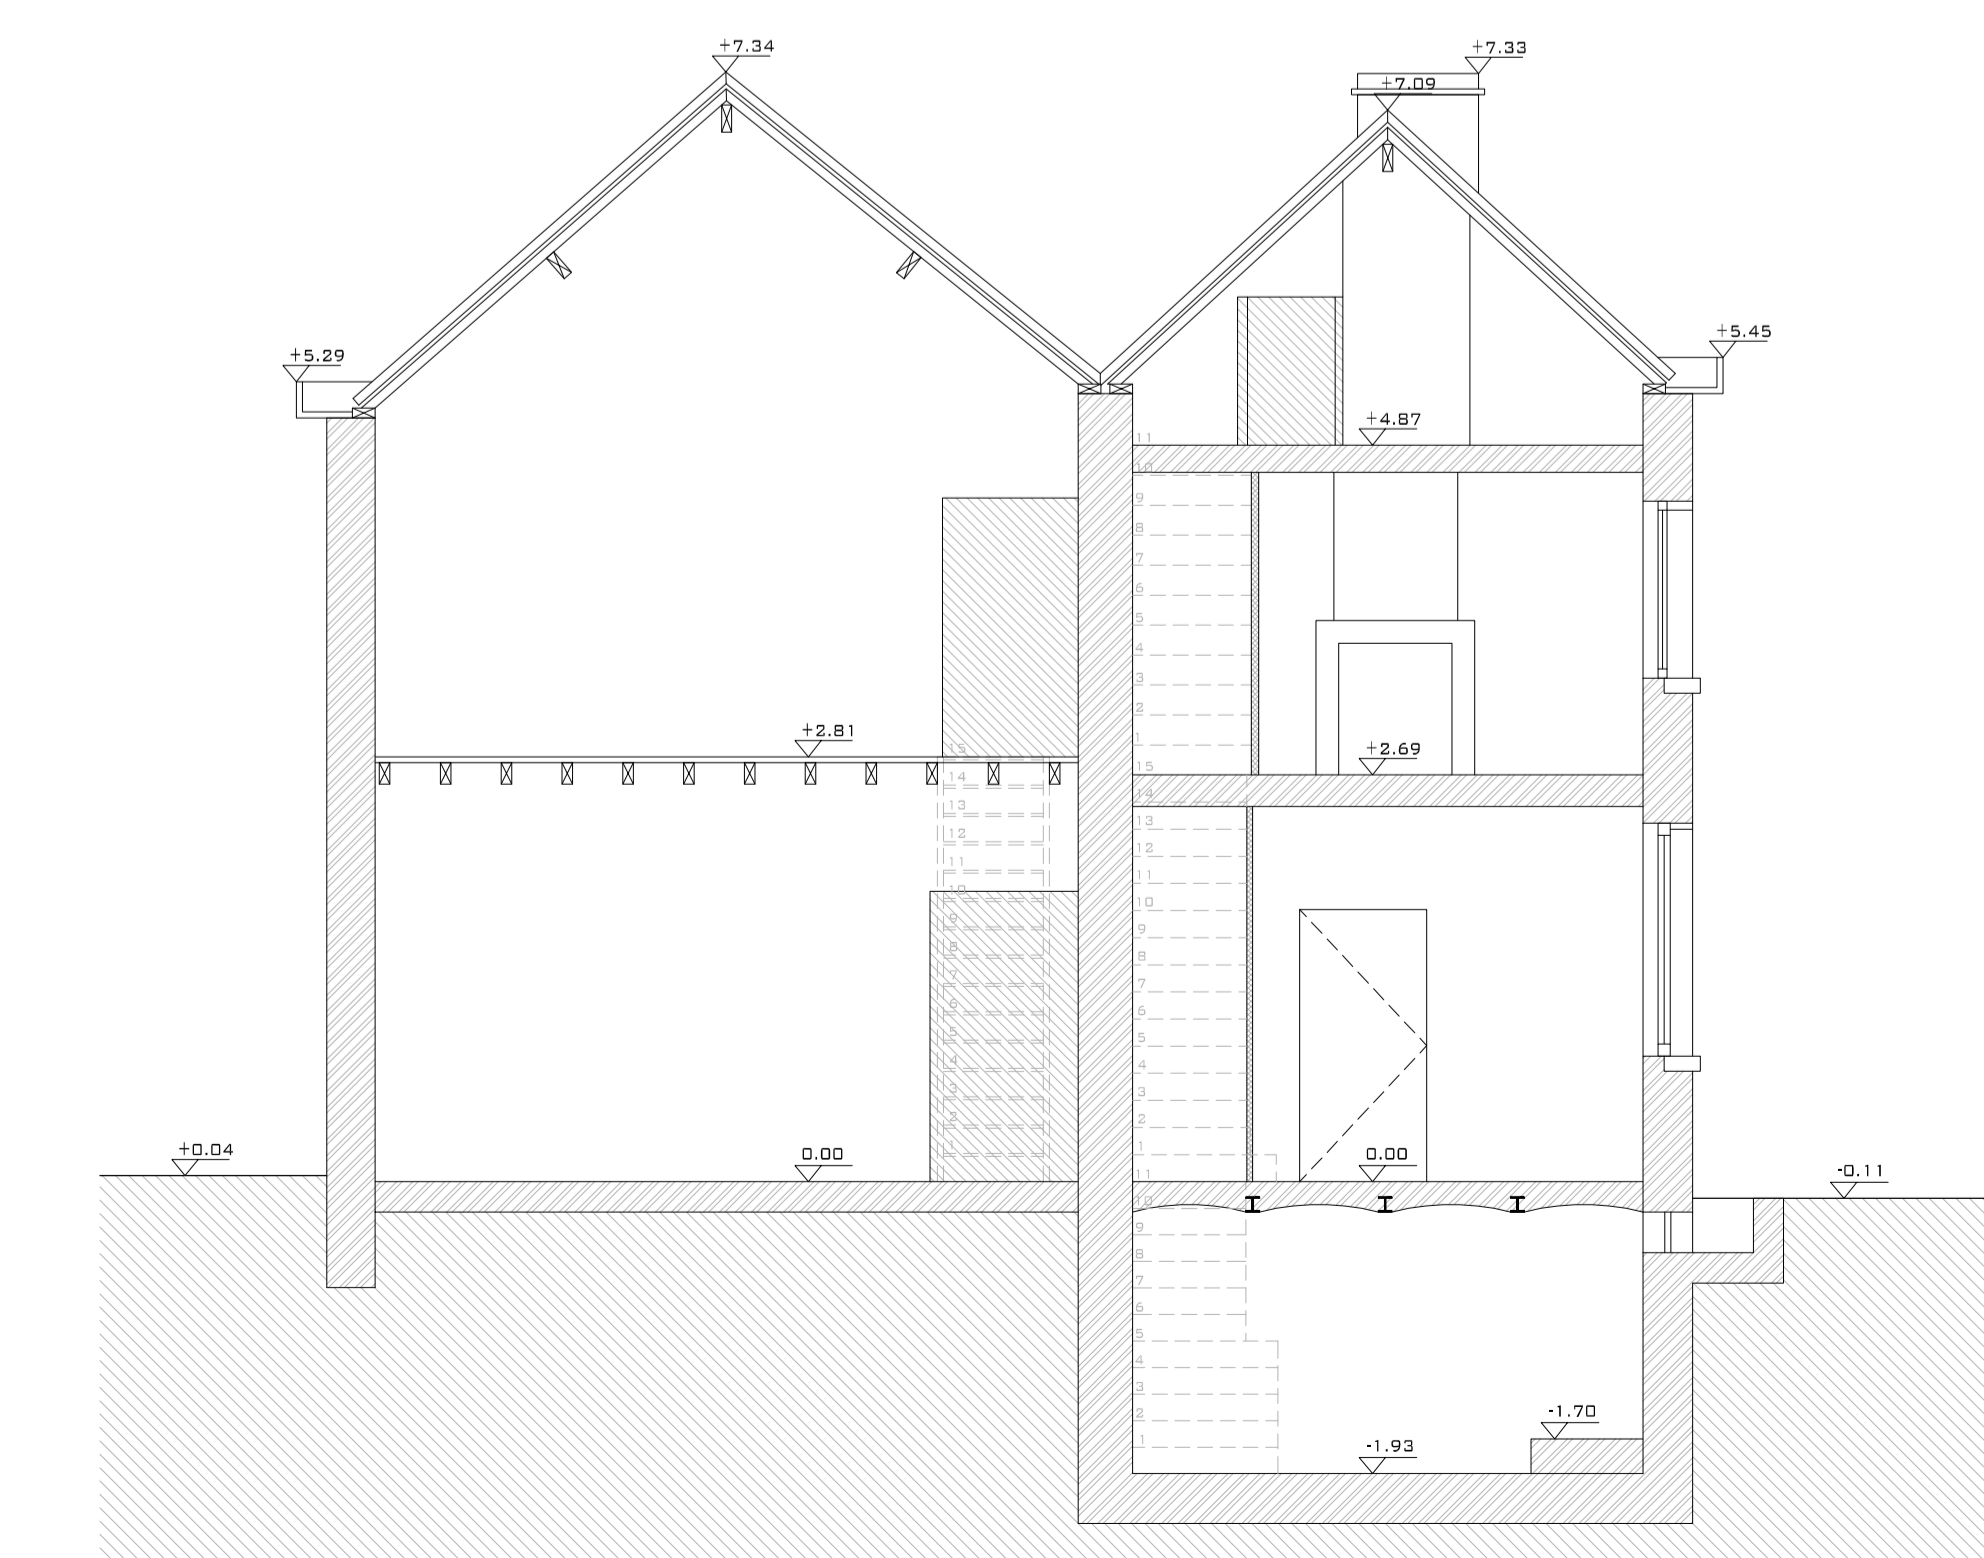

SNEDE 1