



LINKER ZIJGEVEL
BETONNED OEFENING
SHEET 1/10




VOORGEVEL
BETONNED OEFENING
SHEET 1/10



RECHTER ZIJGEVEL
BETONNED OEFENING
SHEET 1/10



ACHTERGEVEL
BETONNED OEFENING
SHEET 1/10

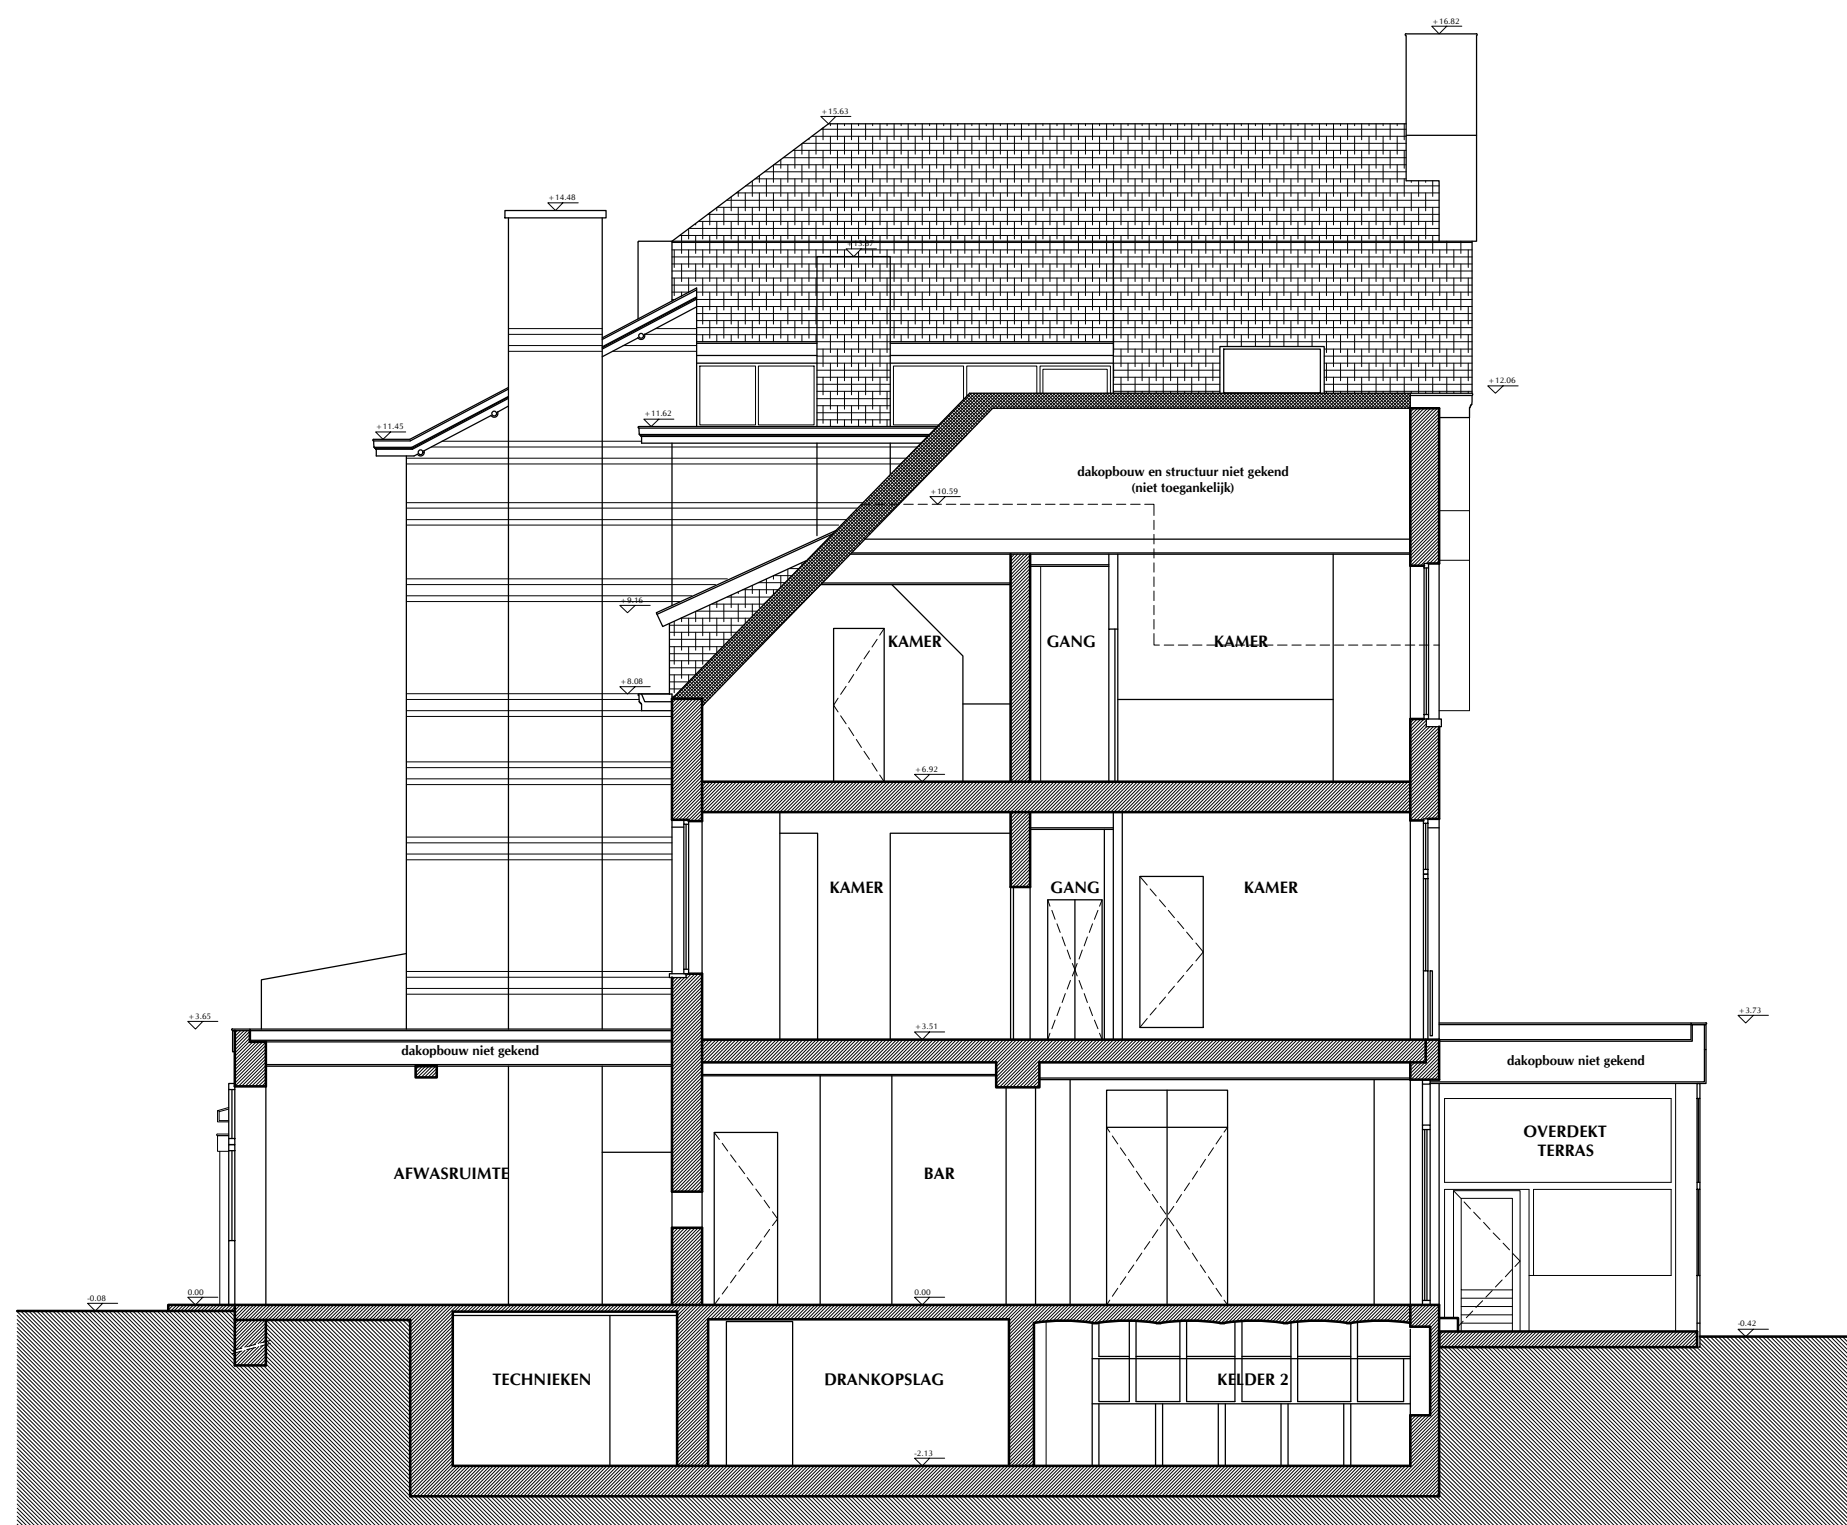

SNEDE AA
BETONNED OEFENING
SHEET 1/10



SNEDE BB
BETONNED OEFENING
SHEET 1/10