




GRONDPLAN KELDER
 BEVANGEN TOEGANG
 SCHAAL 1:50

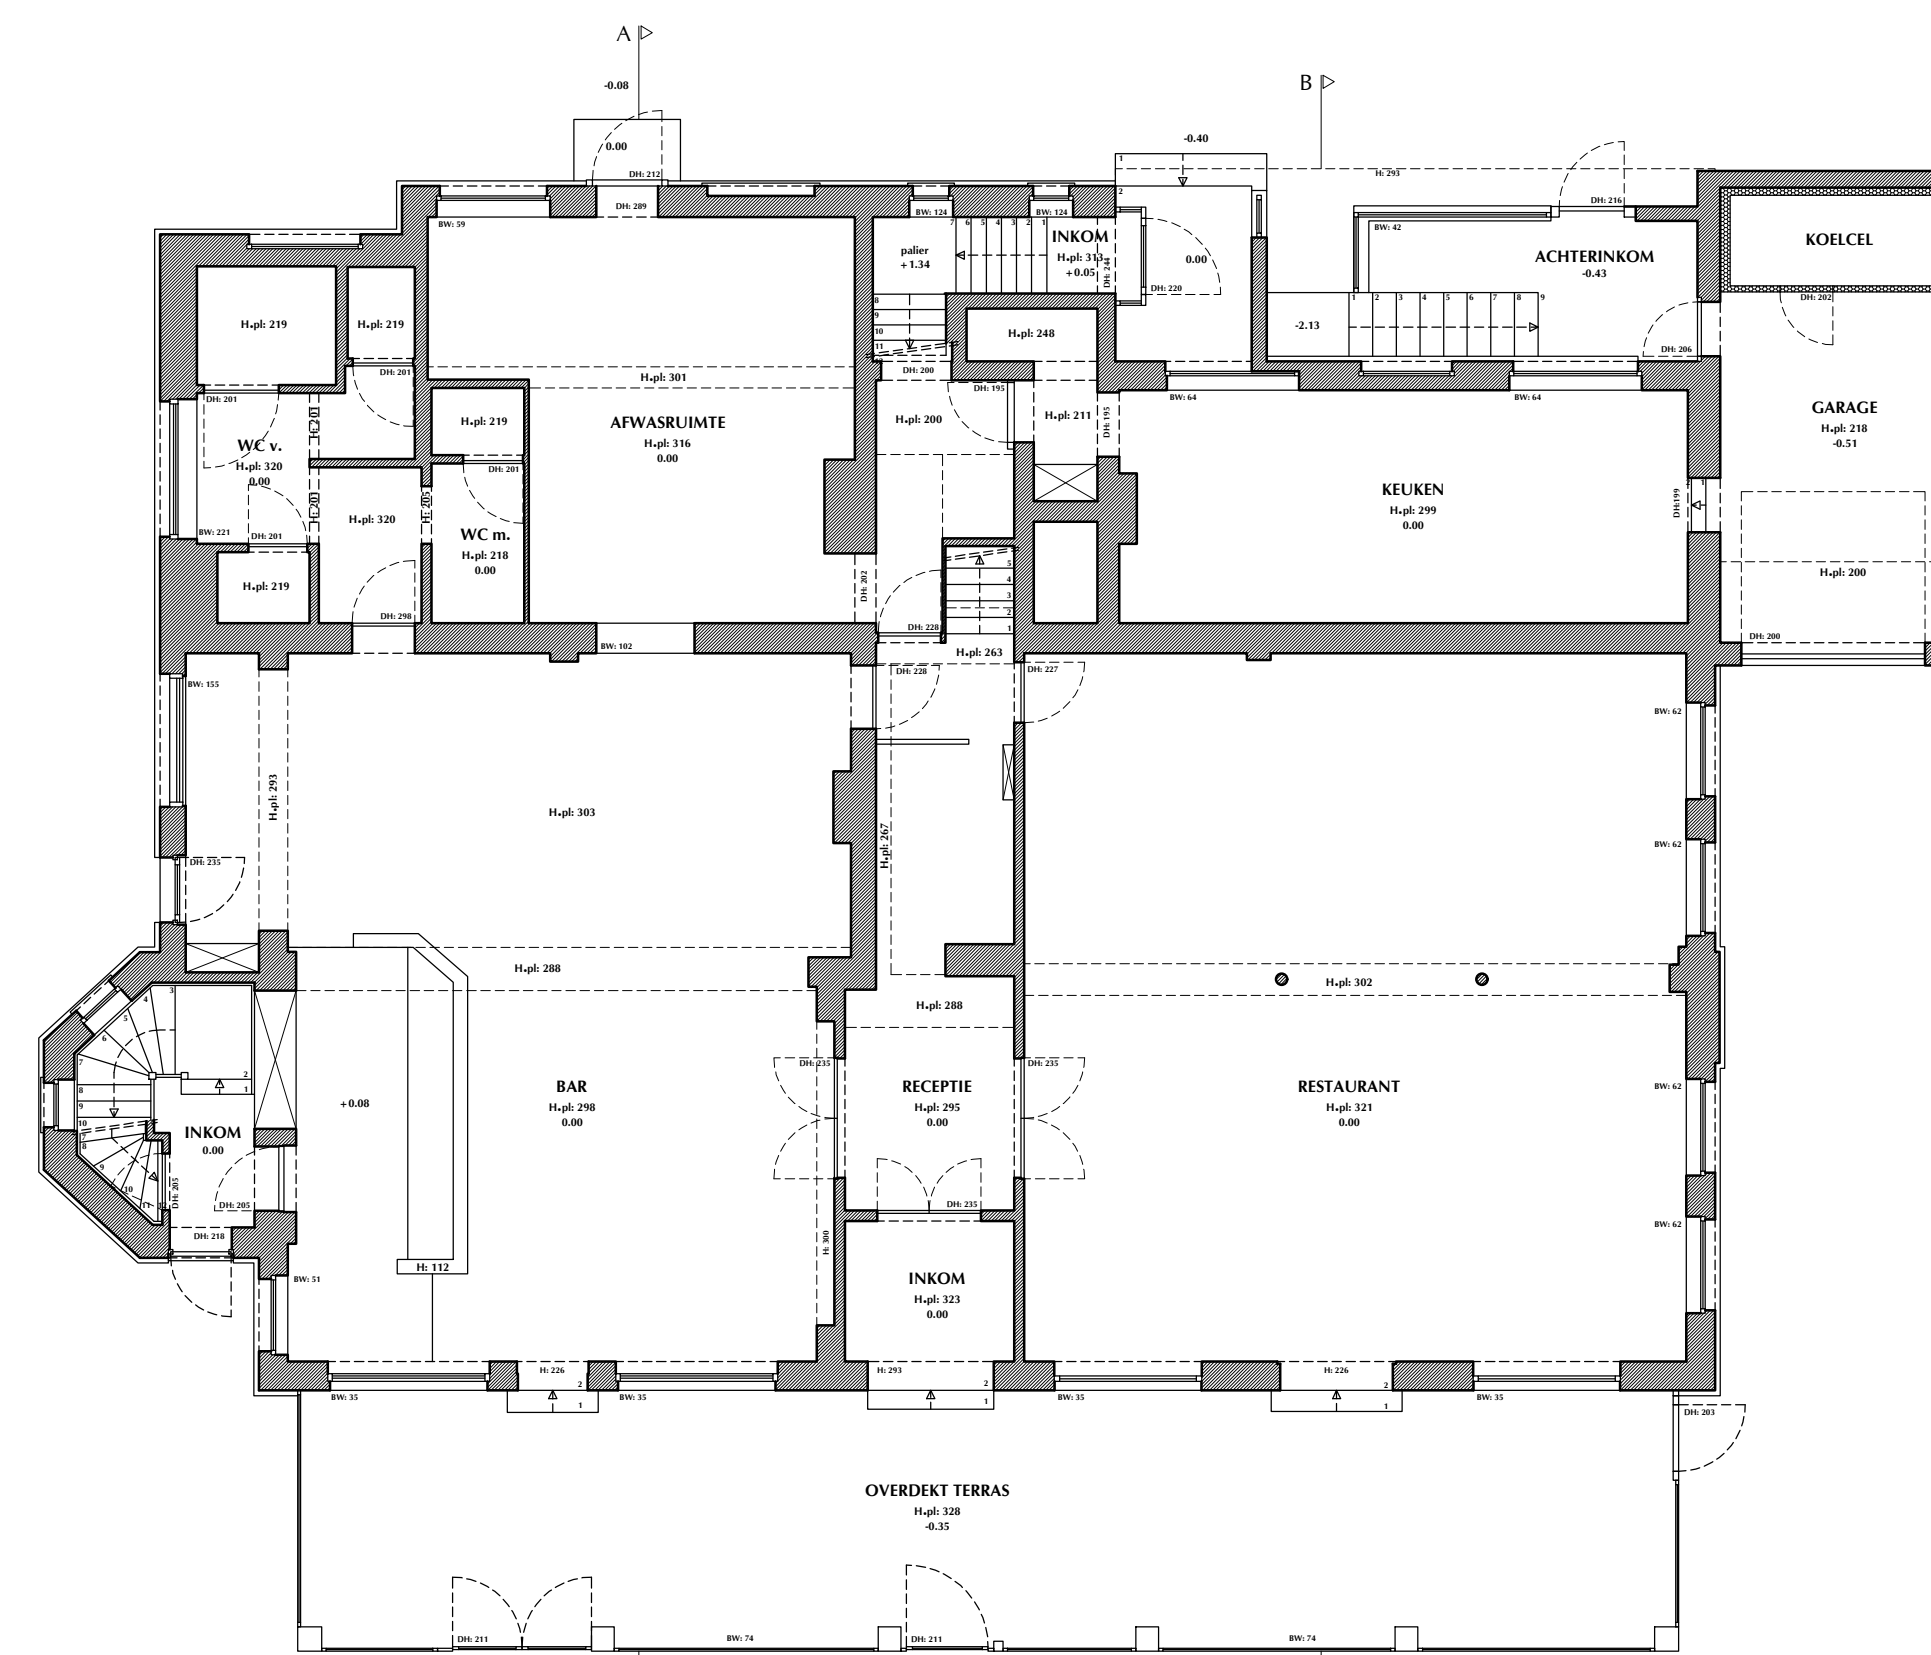


GRONDPLAN GELIJKVLOERS
 BEVANGEN TOEGANG
 SCHAAL 1:50

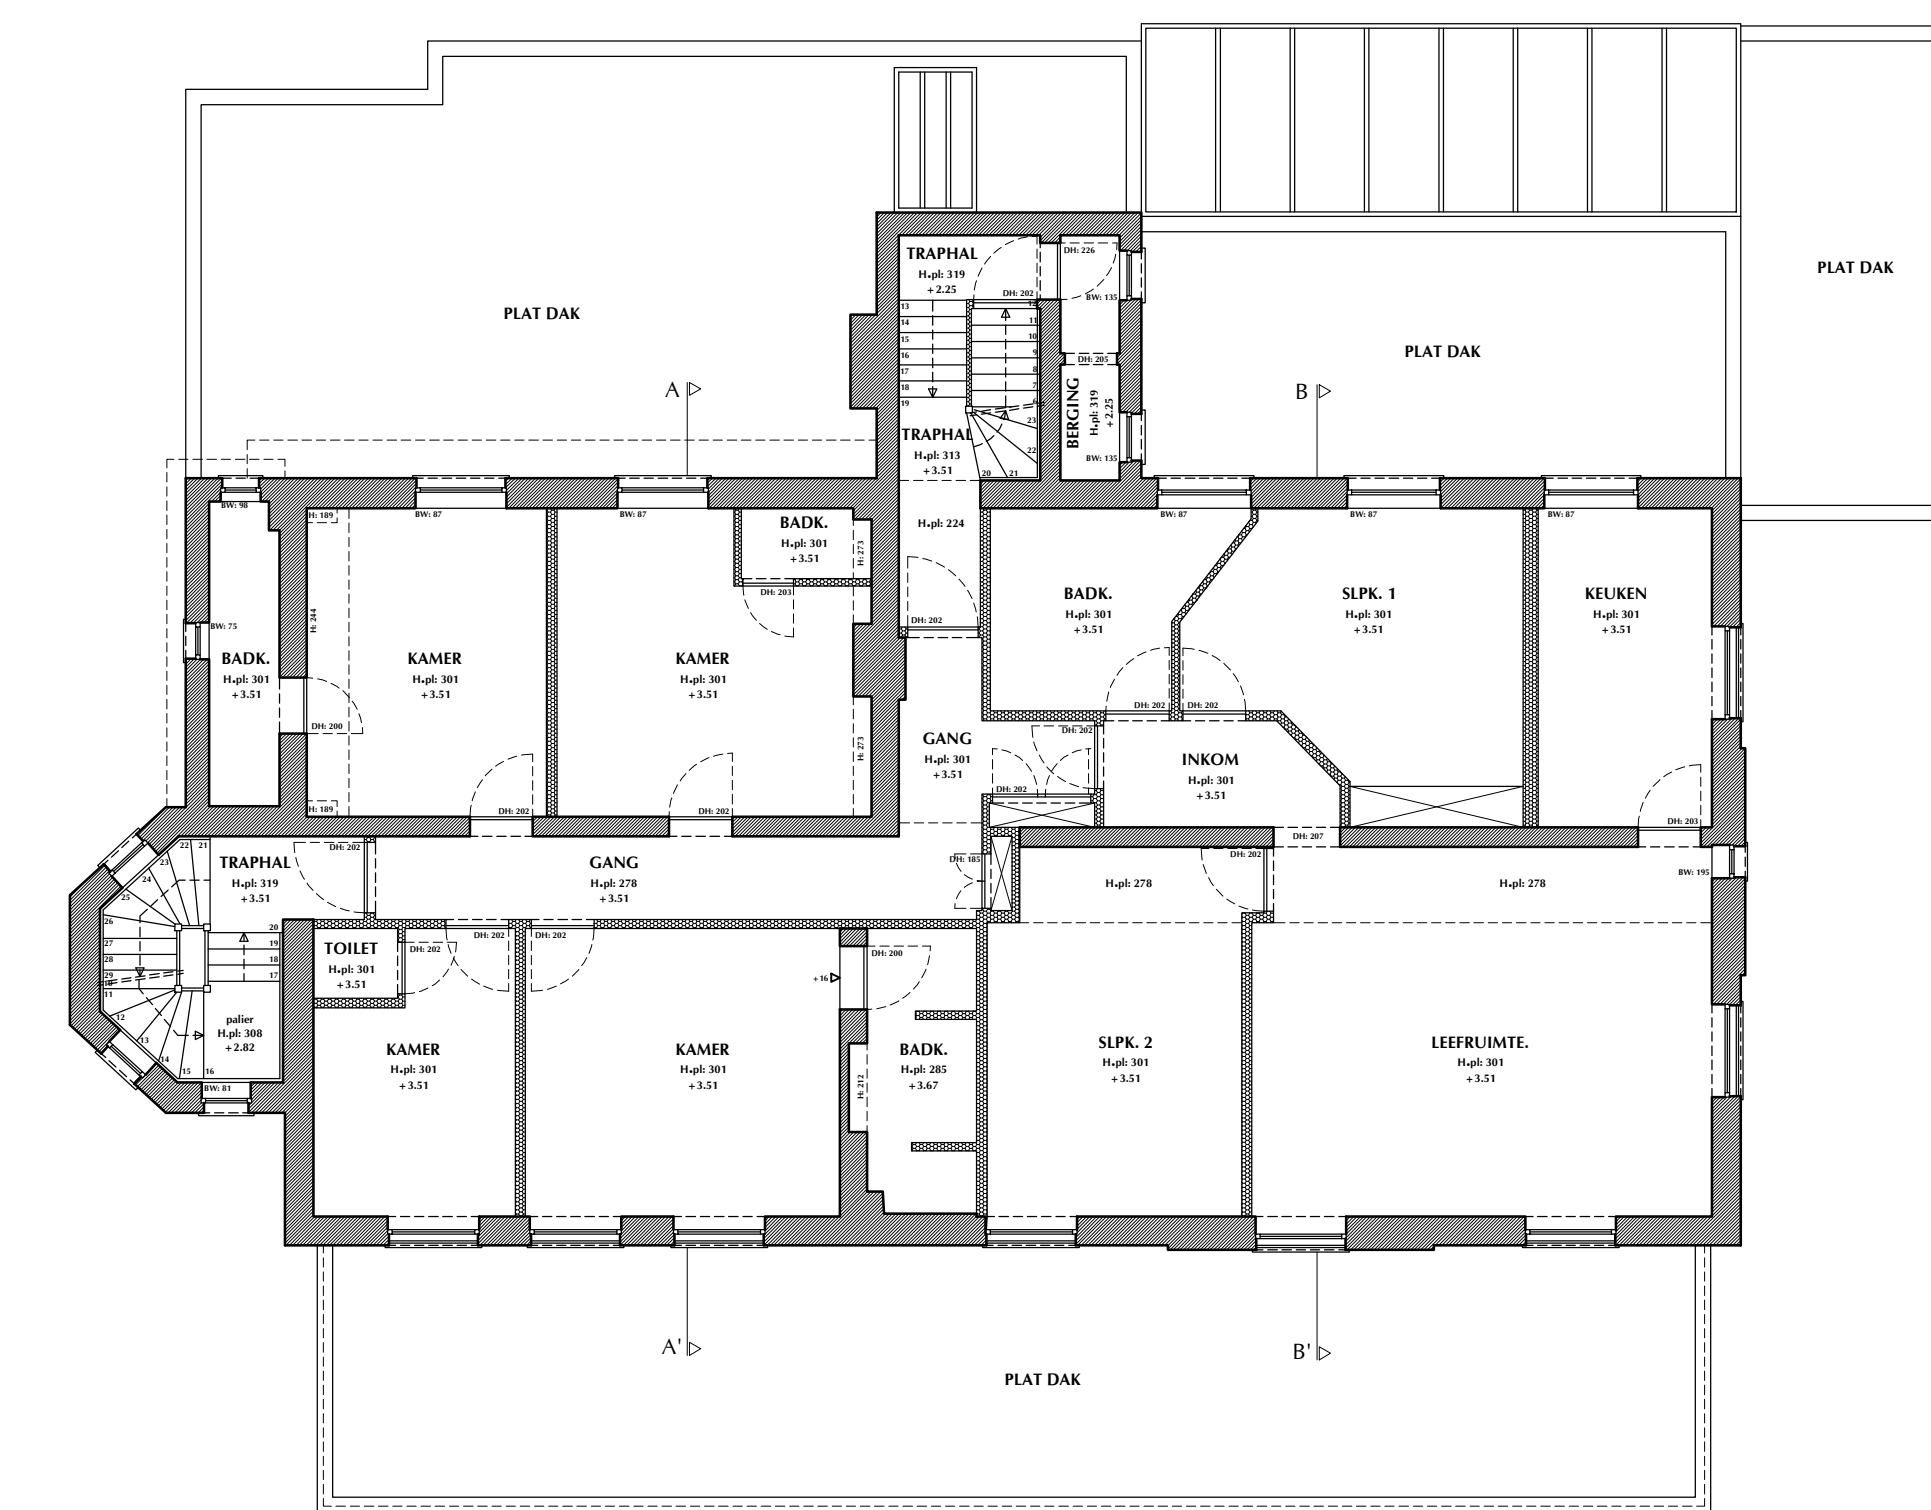

GRONDPLAN VERDIEPING 1
 BEVANGEN TOEGANG
 SCHAAL 1:50

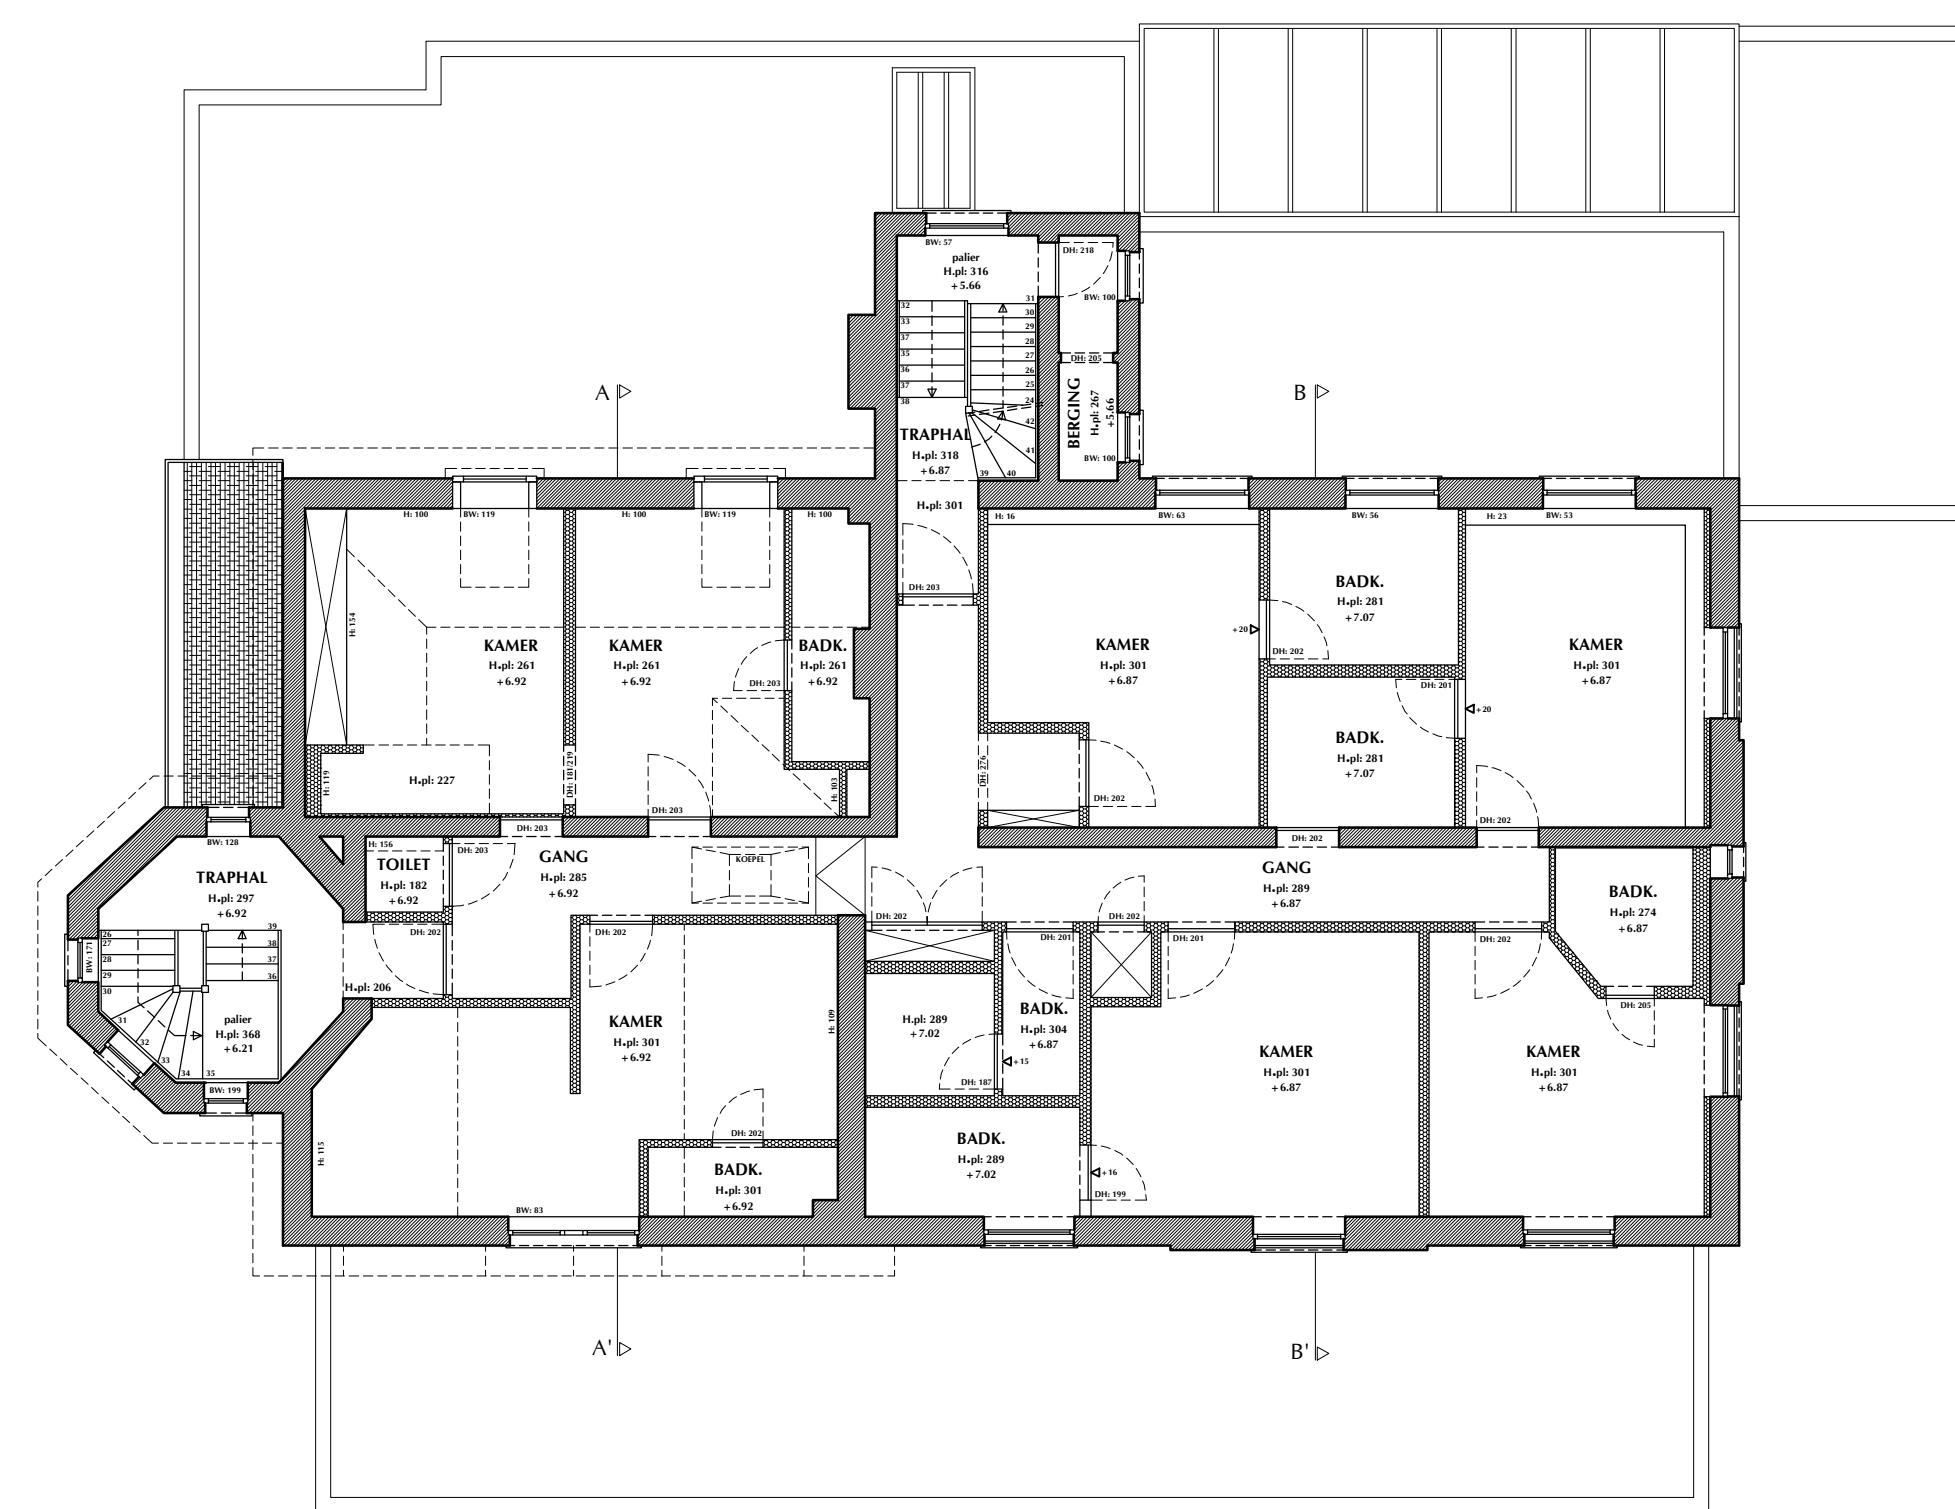

GRONDPLAN VERDIEPING 2
 BEVANGEN TOEGANG
 SCHAAL 1:50

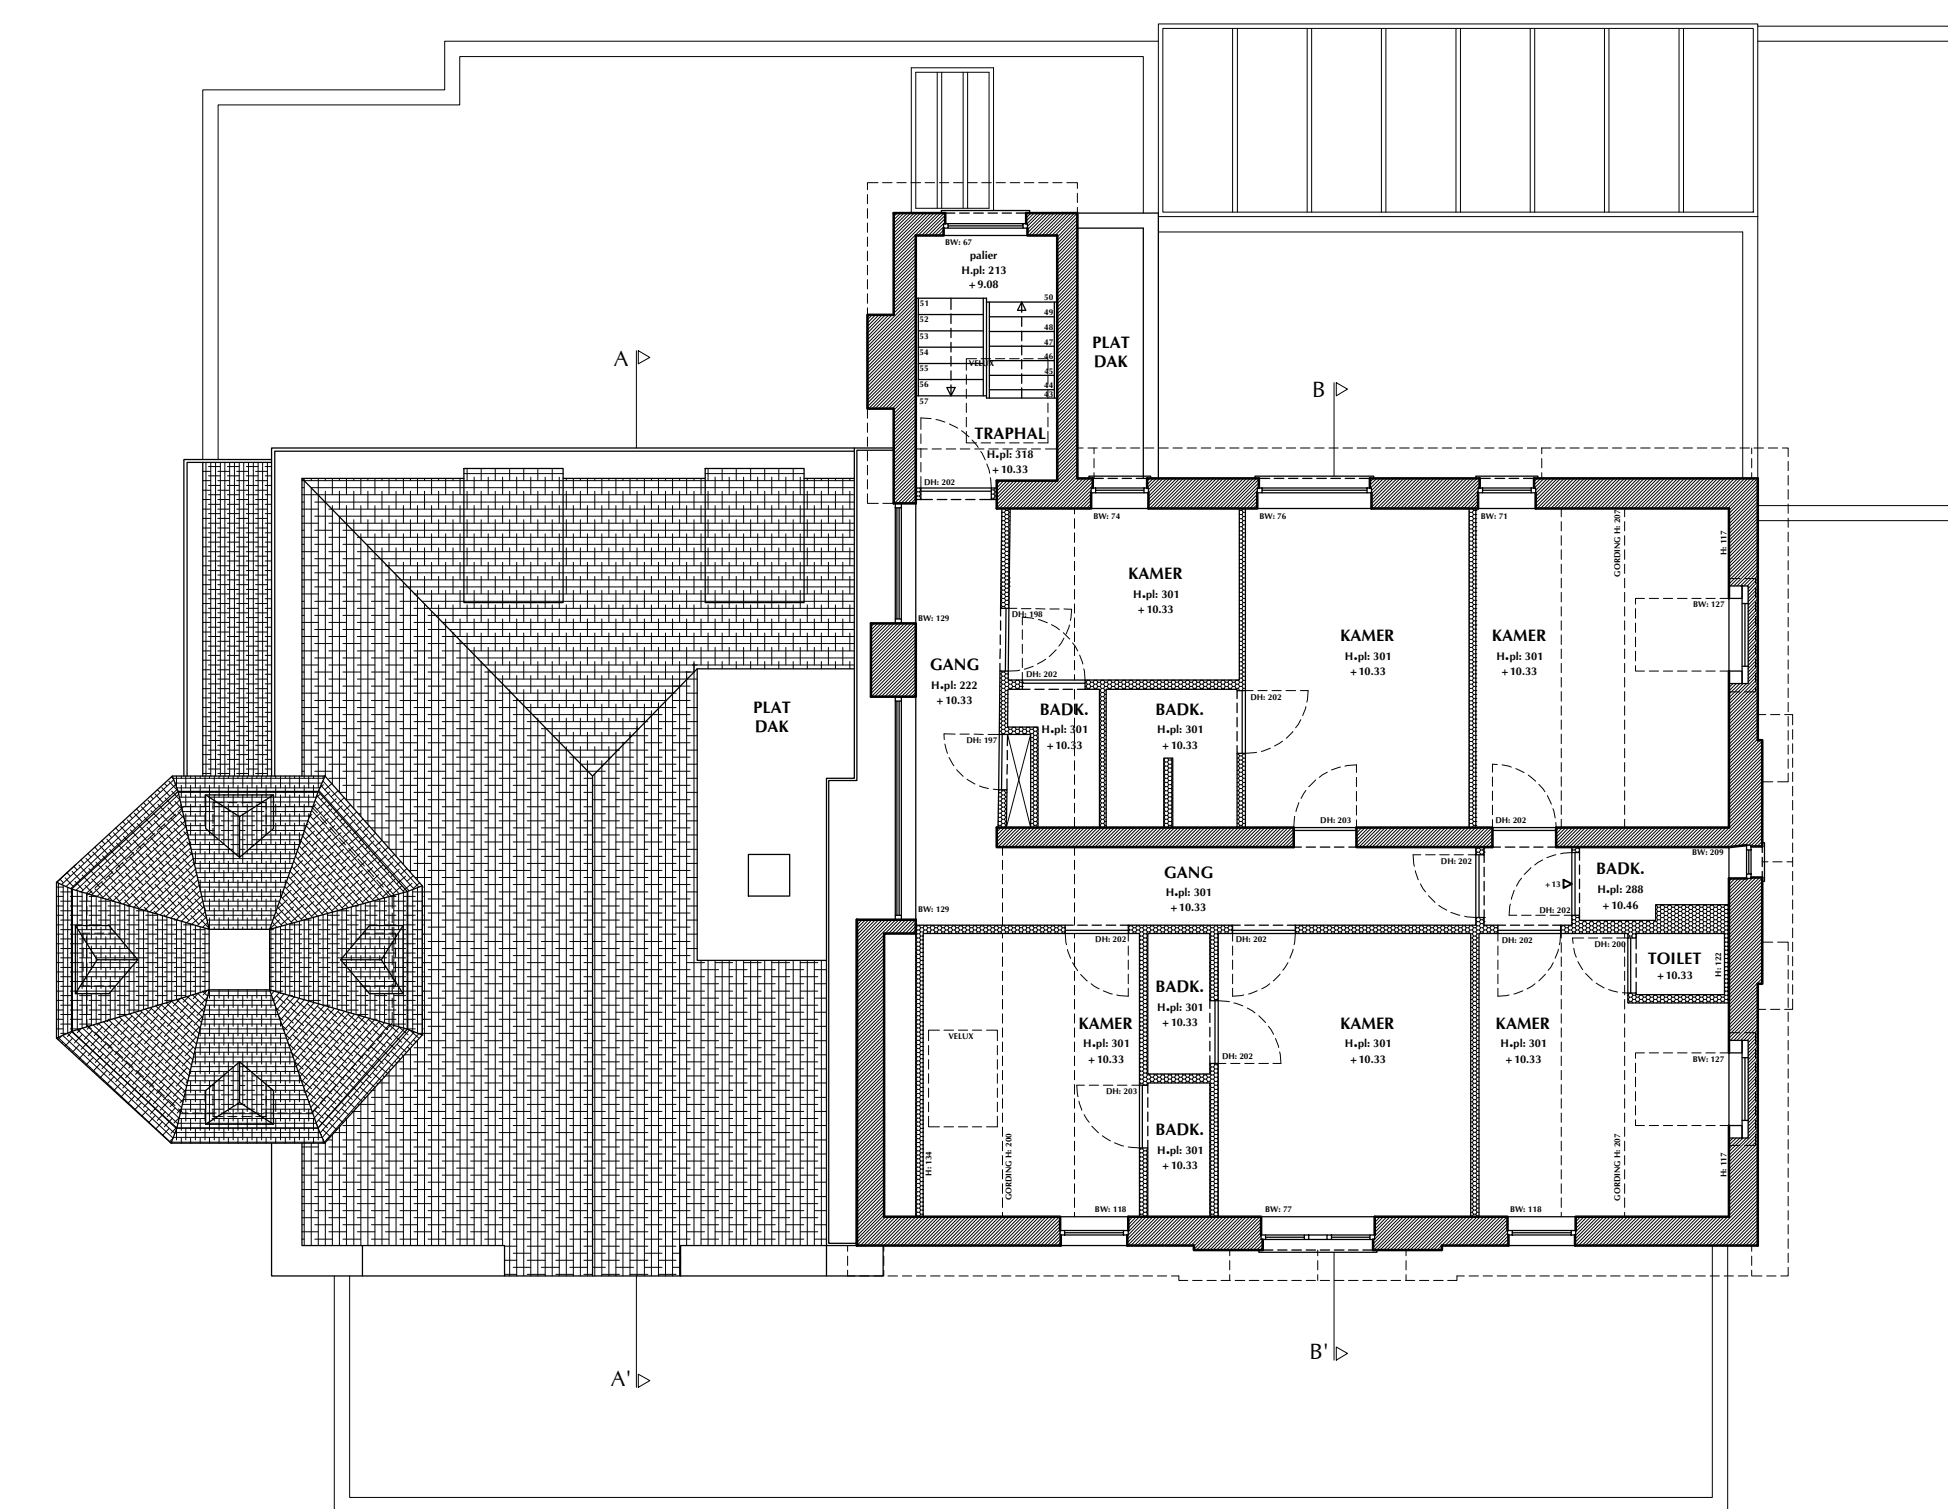

GRONDPLAN VERDIEPING 3
 BEVANGEN TOEGANG
 SCHAAL 1:50