

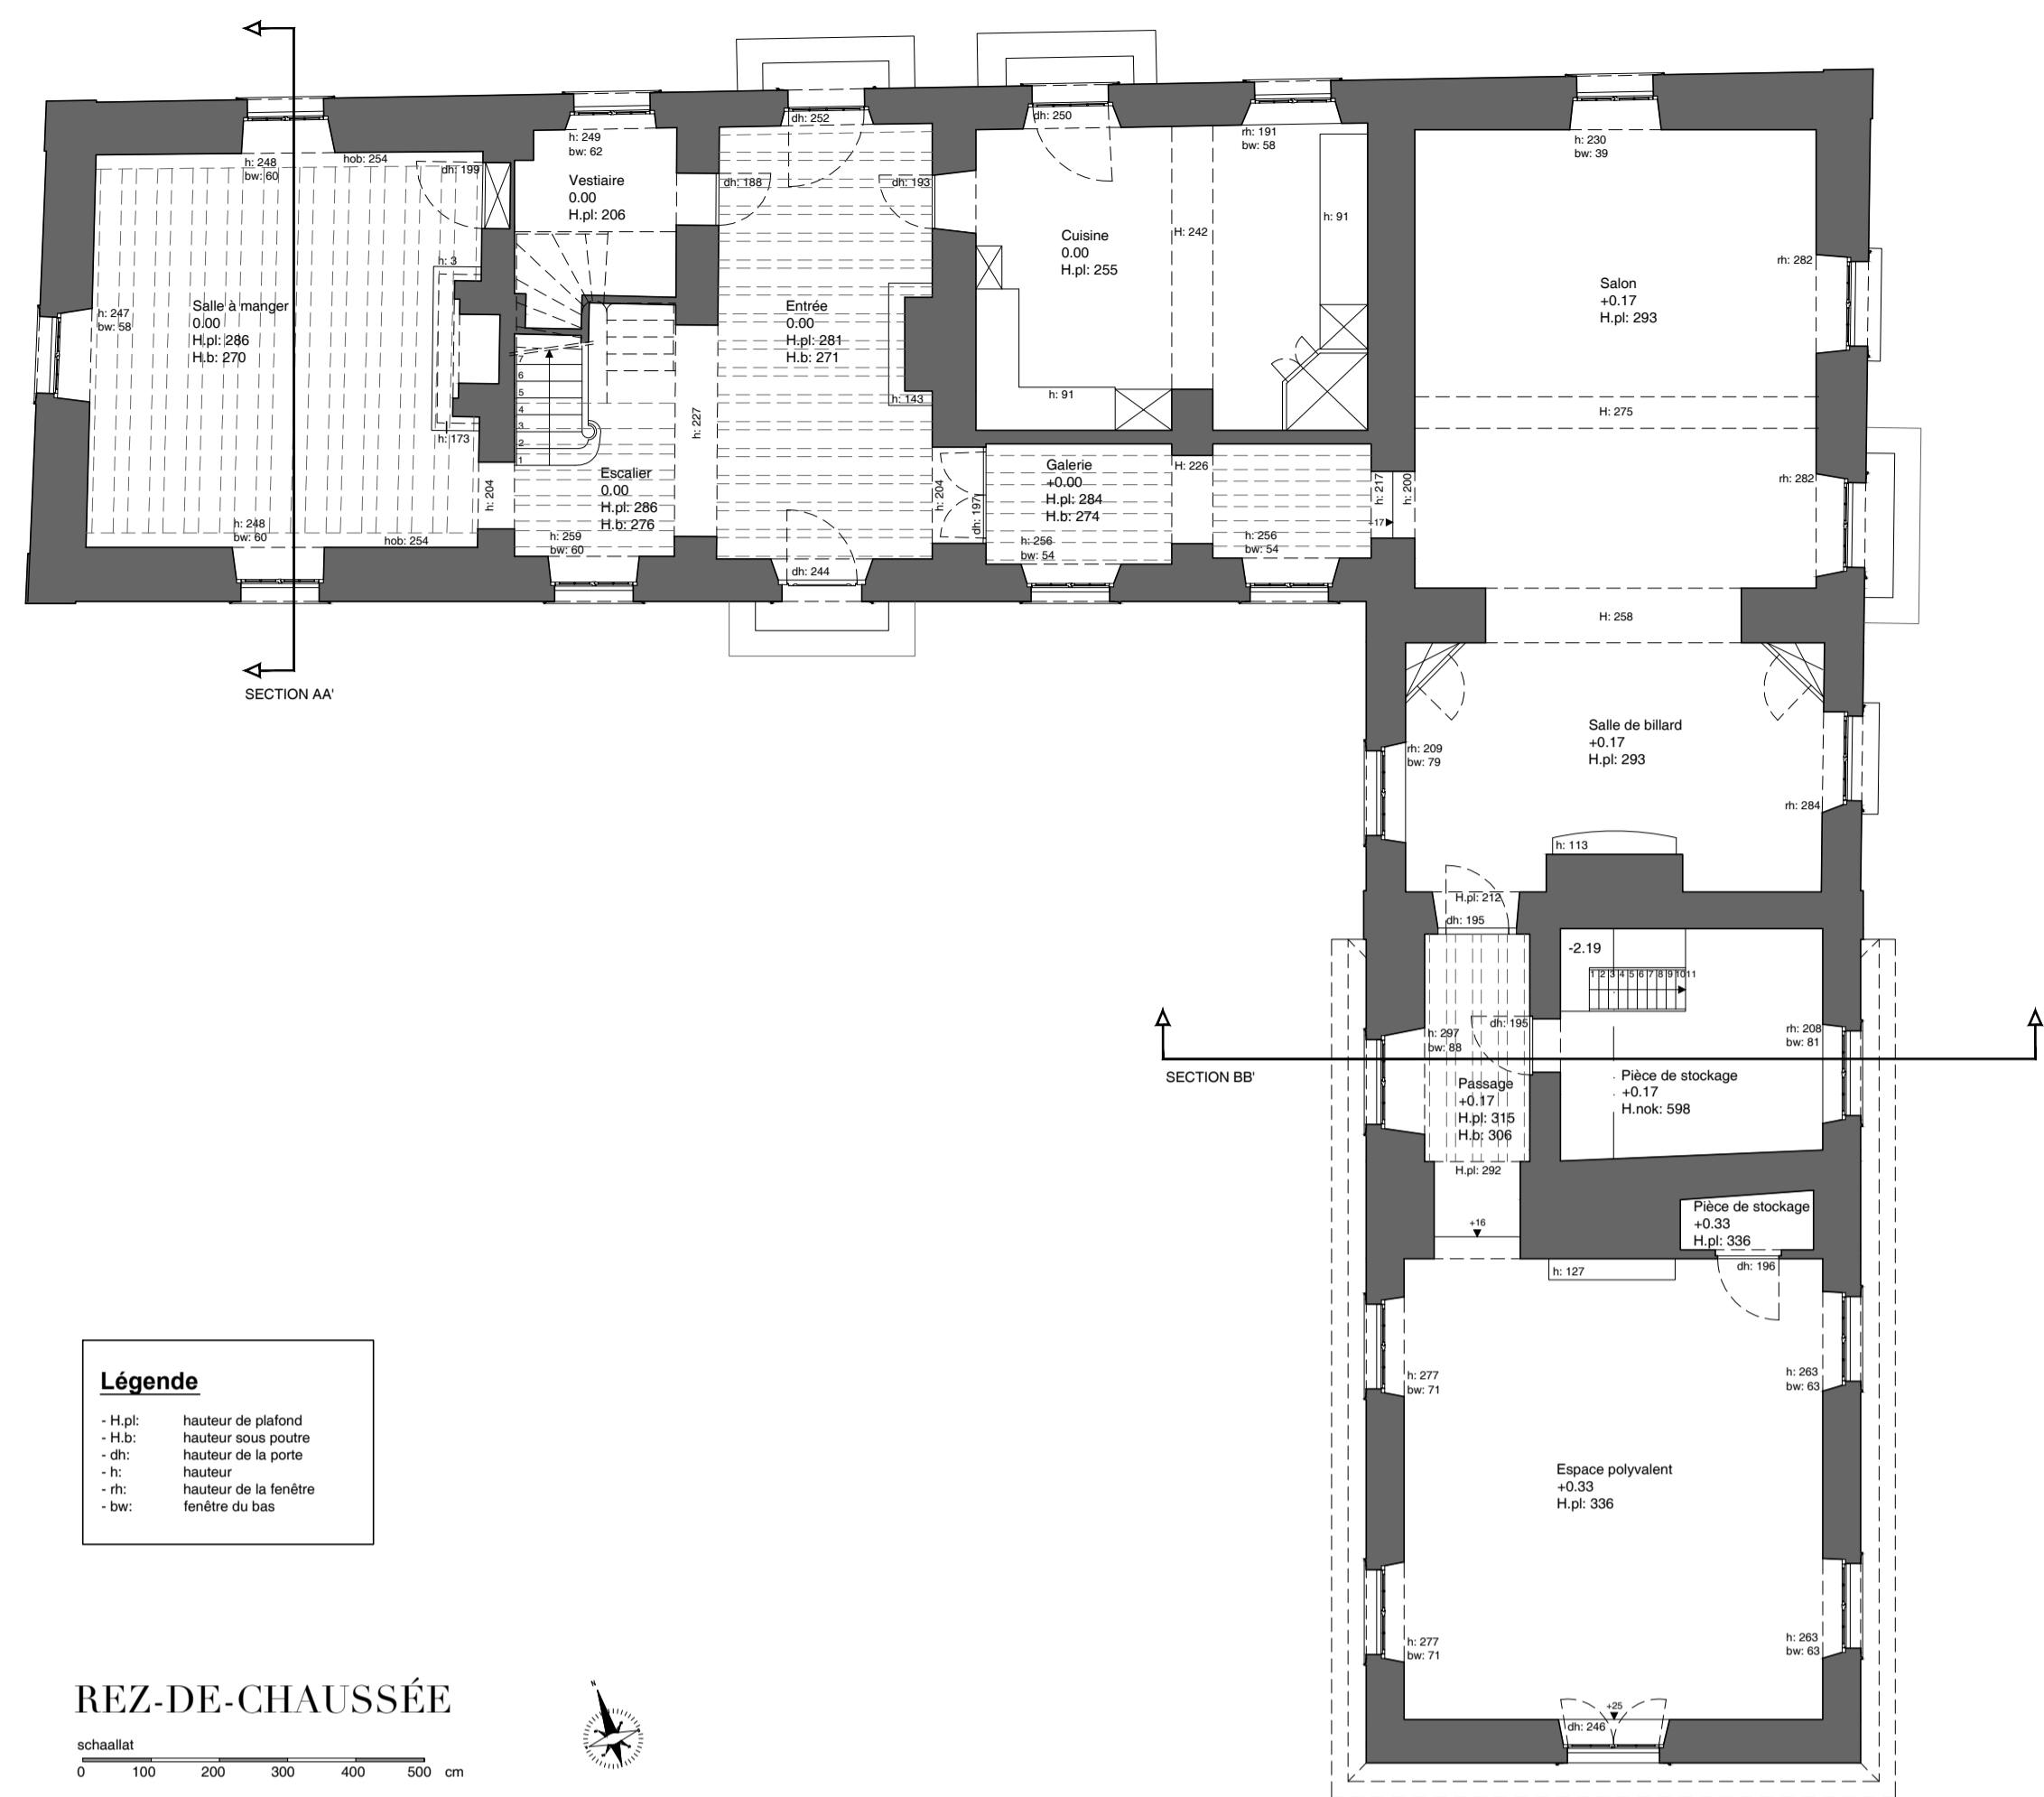
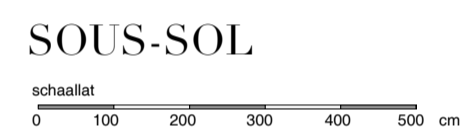




- Légende**
- H.pt: hauteur de plafond
 - H.b: hauteur sous poutre
 - dh: hauteur de la porte
 - h: hauteur
 - rh: hauteur de la fenêtre
 - bw: fenêtre du bas

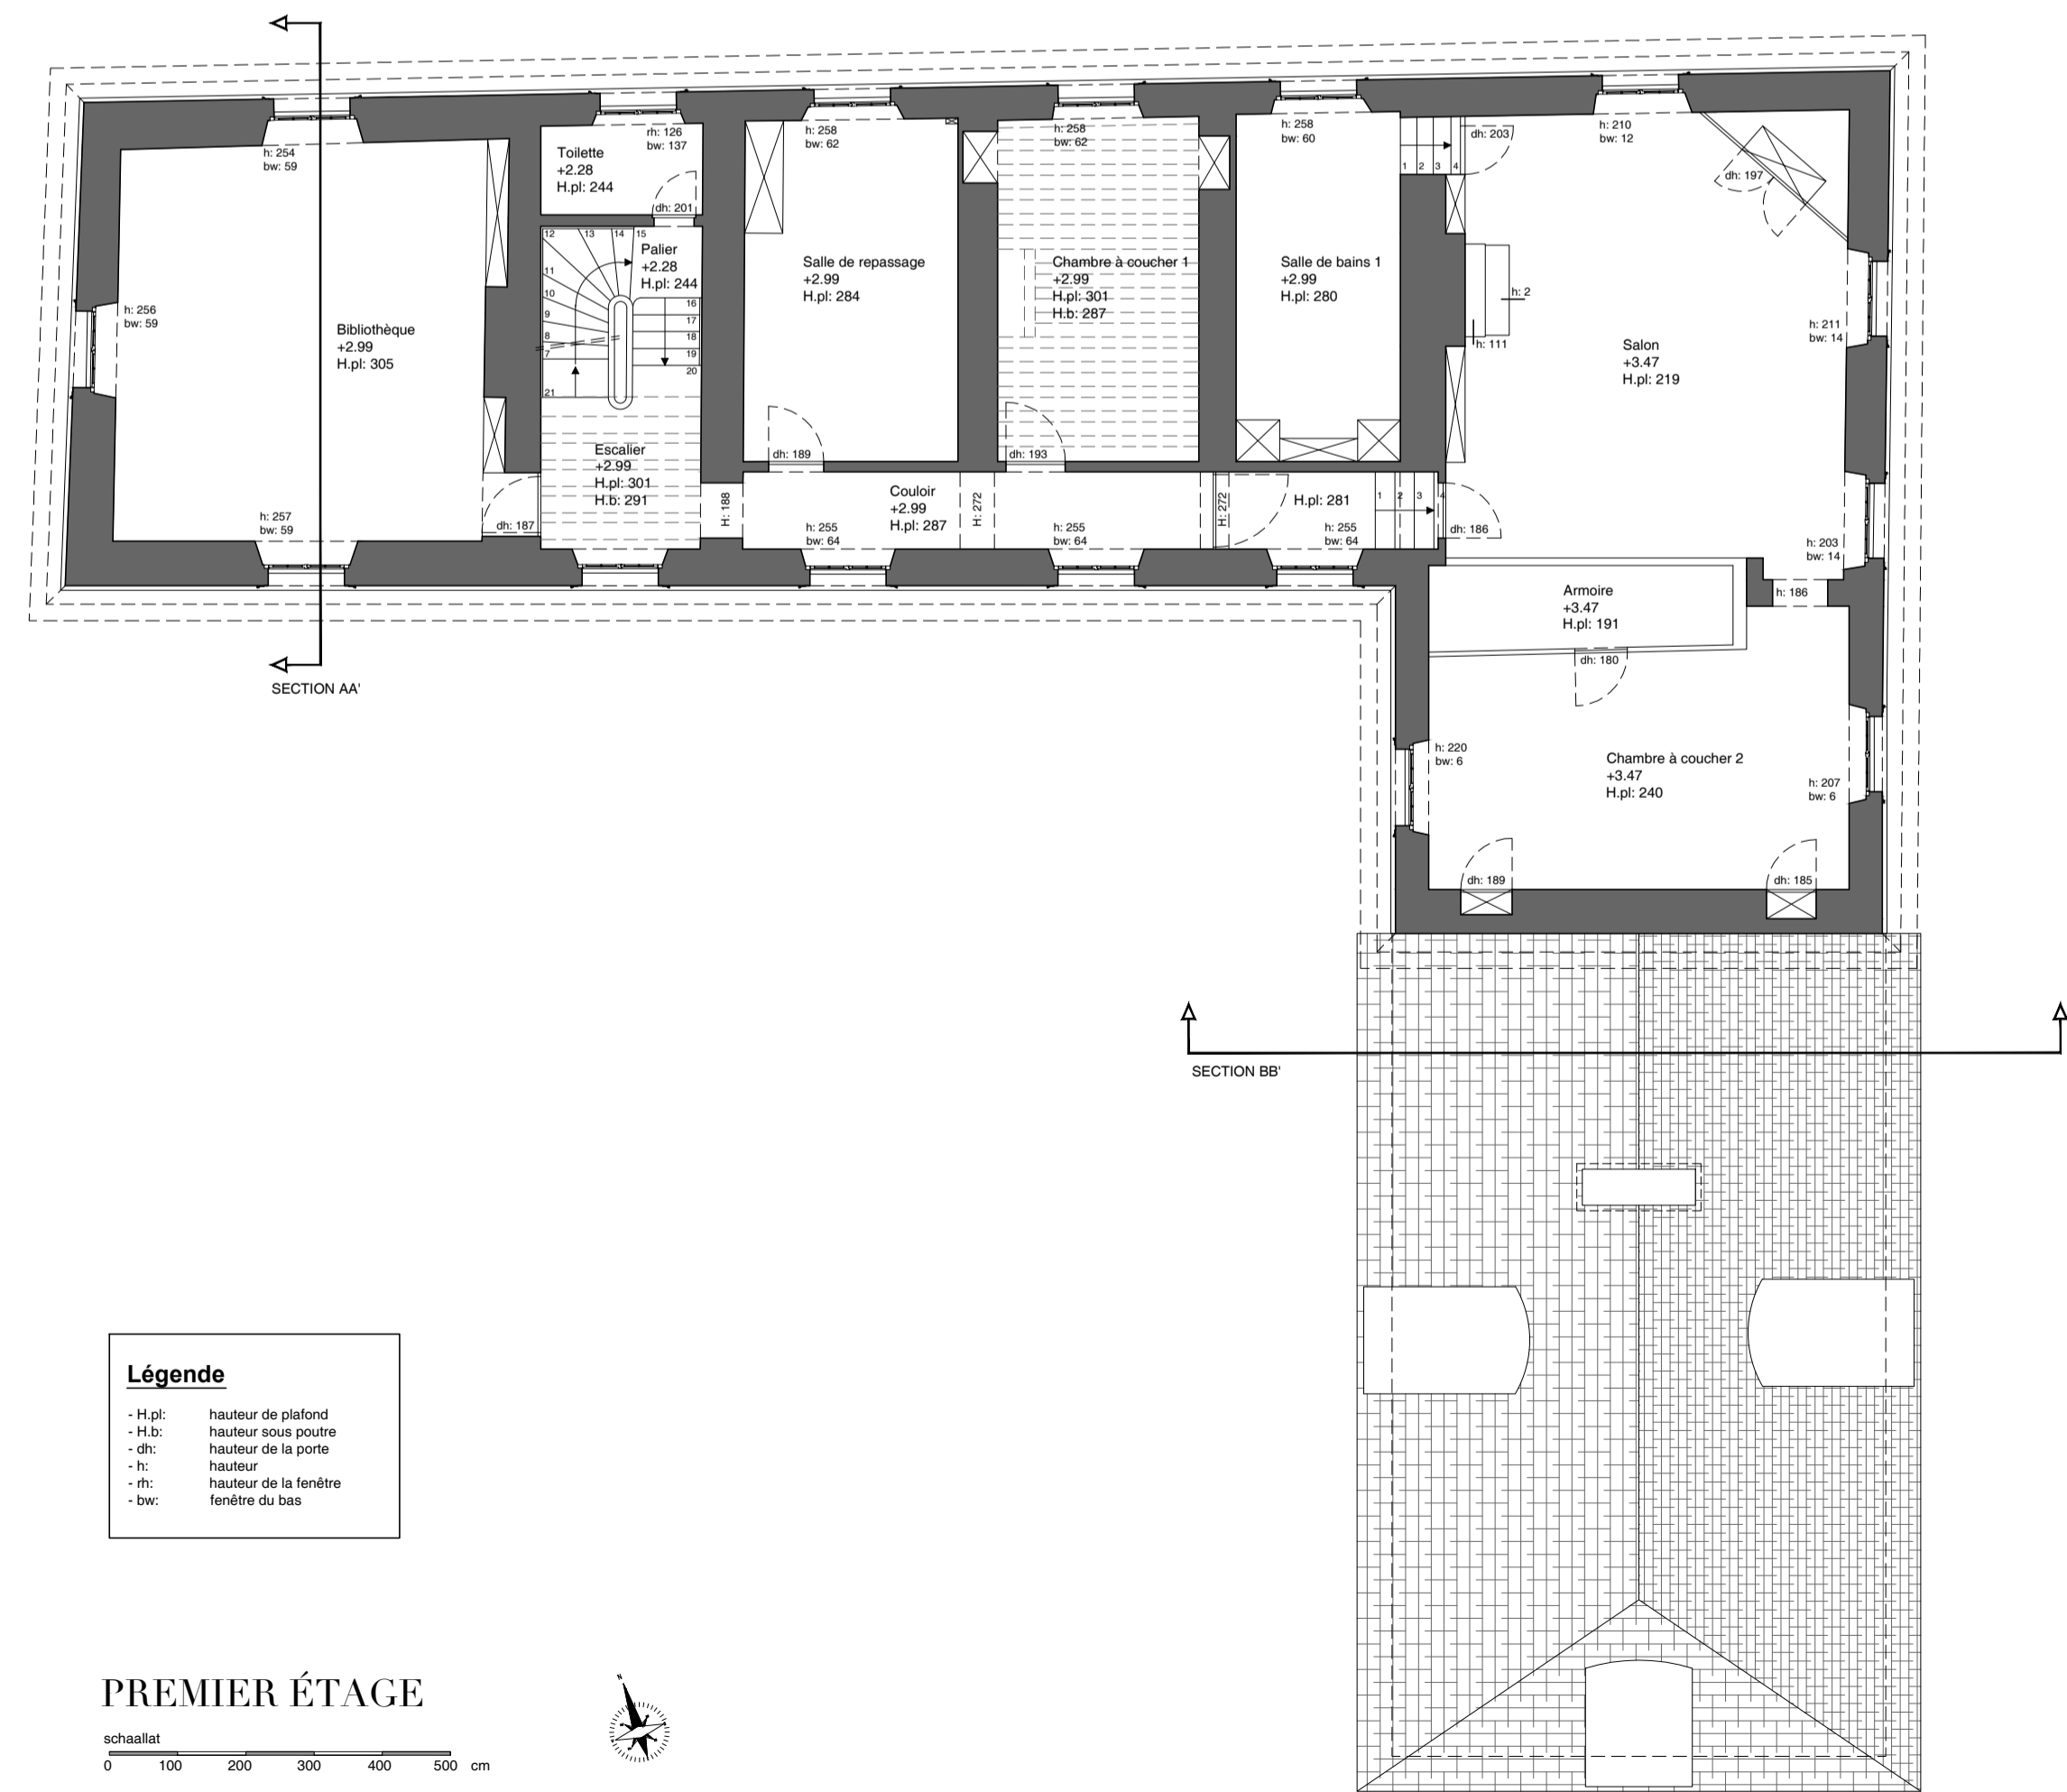

- Légende**
- H.pt: hauteur de plafond
 - H.b: hauteur sous poutre
 - dh: hauteur de la porte
 - h: hauteur
 - rh: hauteur de la fenêtre
 - bw: fenêtre du bas

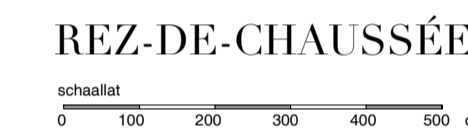

- Légende**
- H.pt: hauteur de plafond
 - H.b: hauteur sous poutre
 - dh: hauteur de la porte
 - h: hauteur
 - rh: hauteur de la fenêtre
 - bw: fenêtre du bas

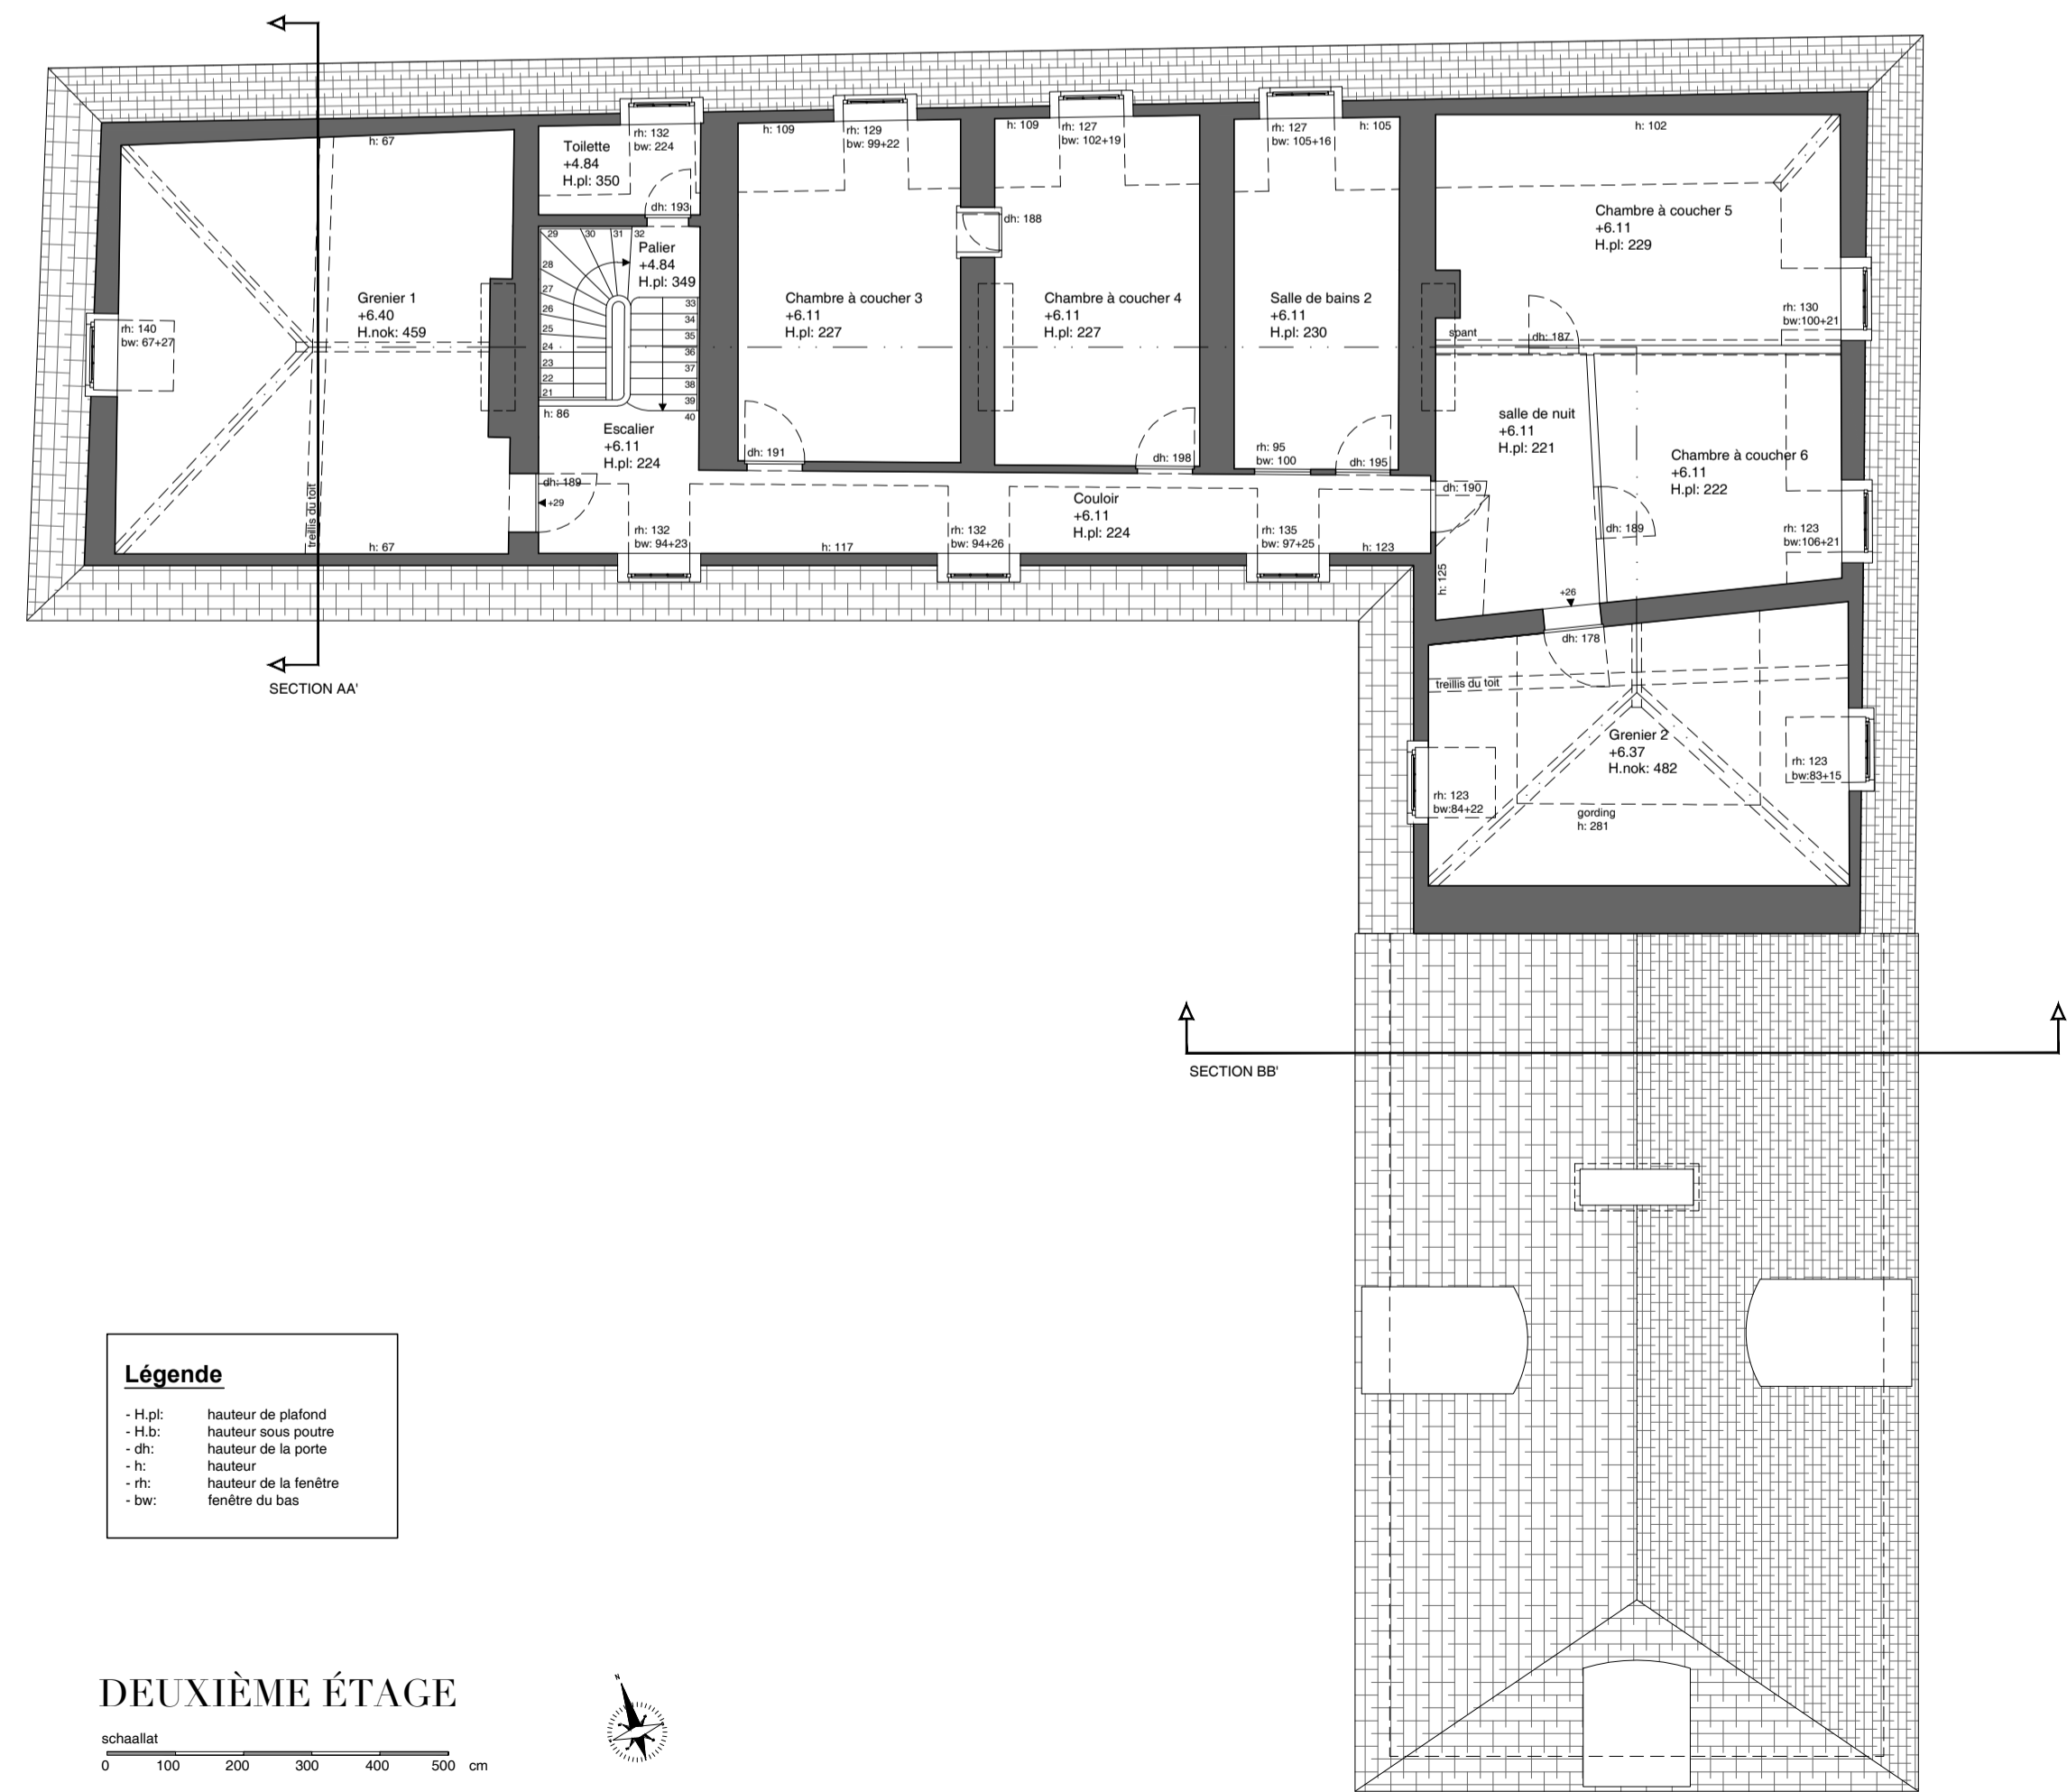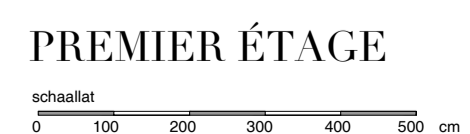

- Légende**
- H.pt: hauteur de plafond
 - H.b: hauteur sous poutre
 - dh: hauteur de la porte
 - h: hauteur
 - rh: hauteur de la fenêtre
 - bw: fenêtre du bas

