




KELDER BT

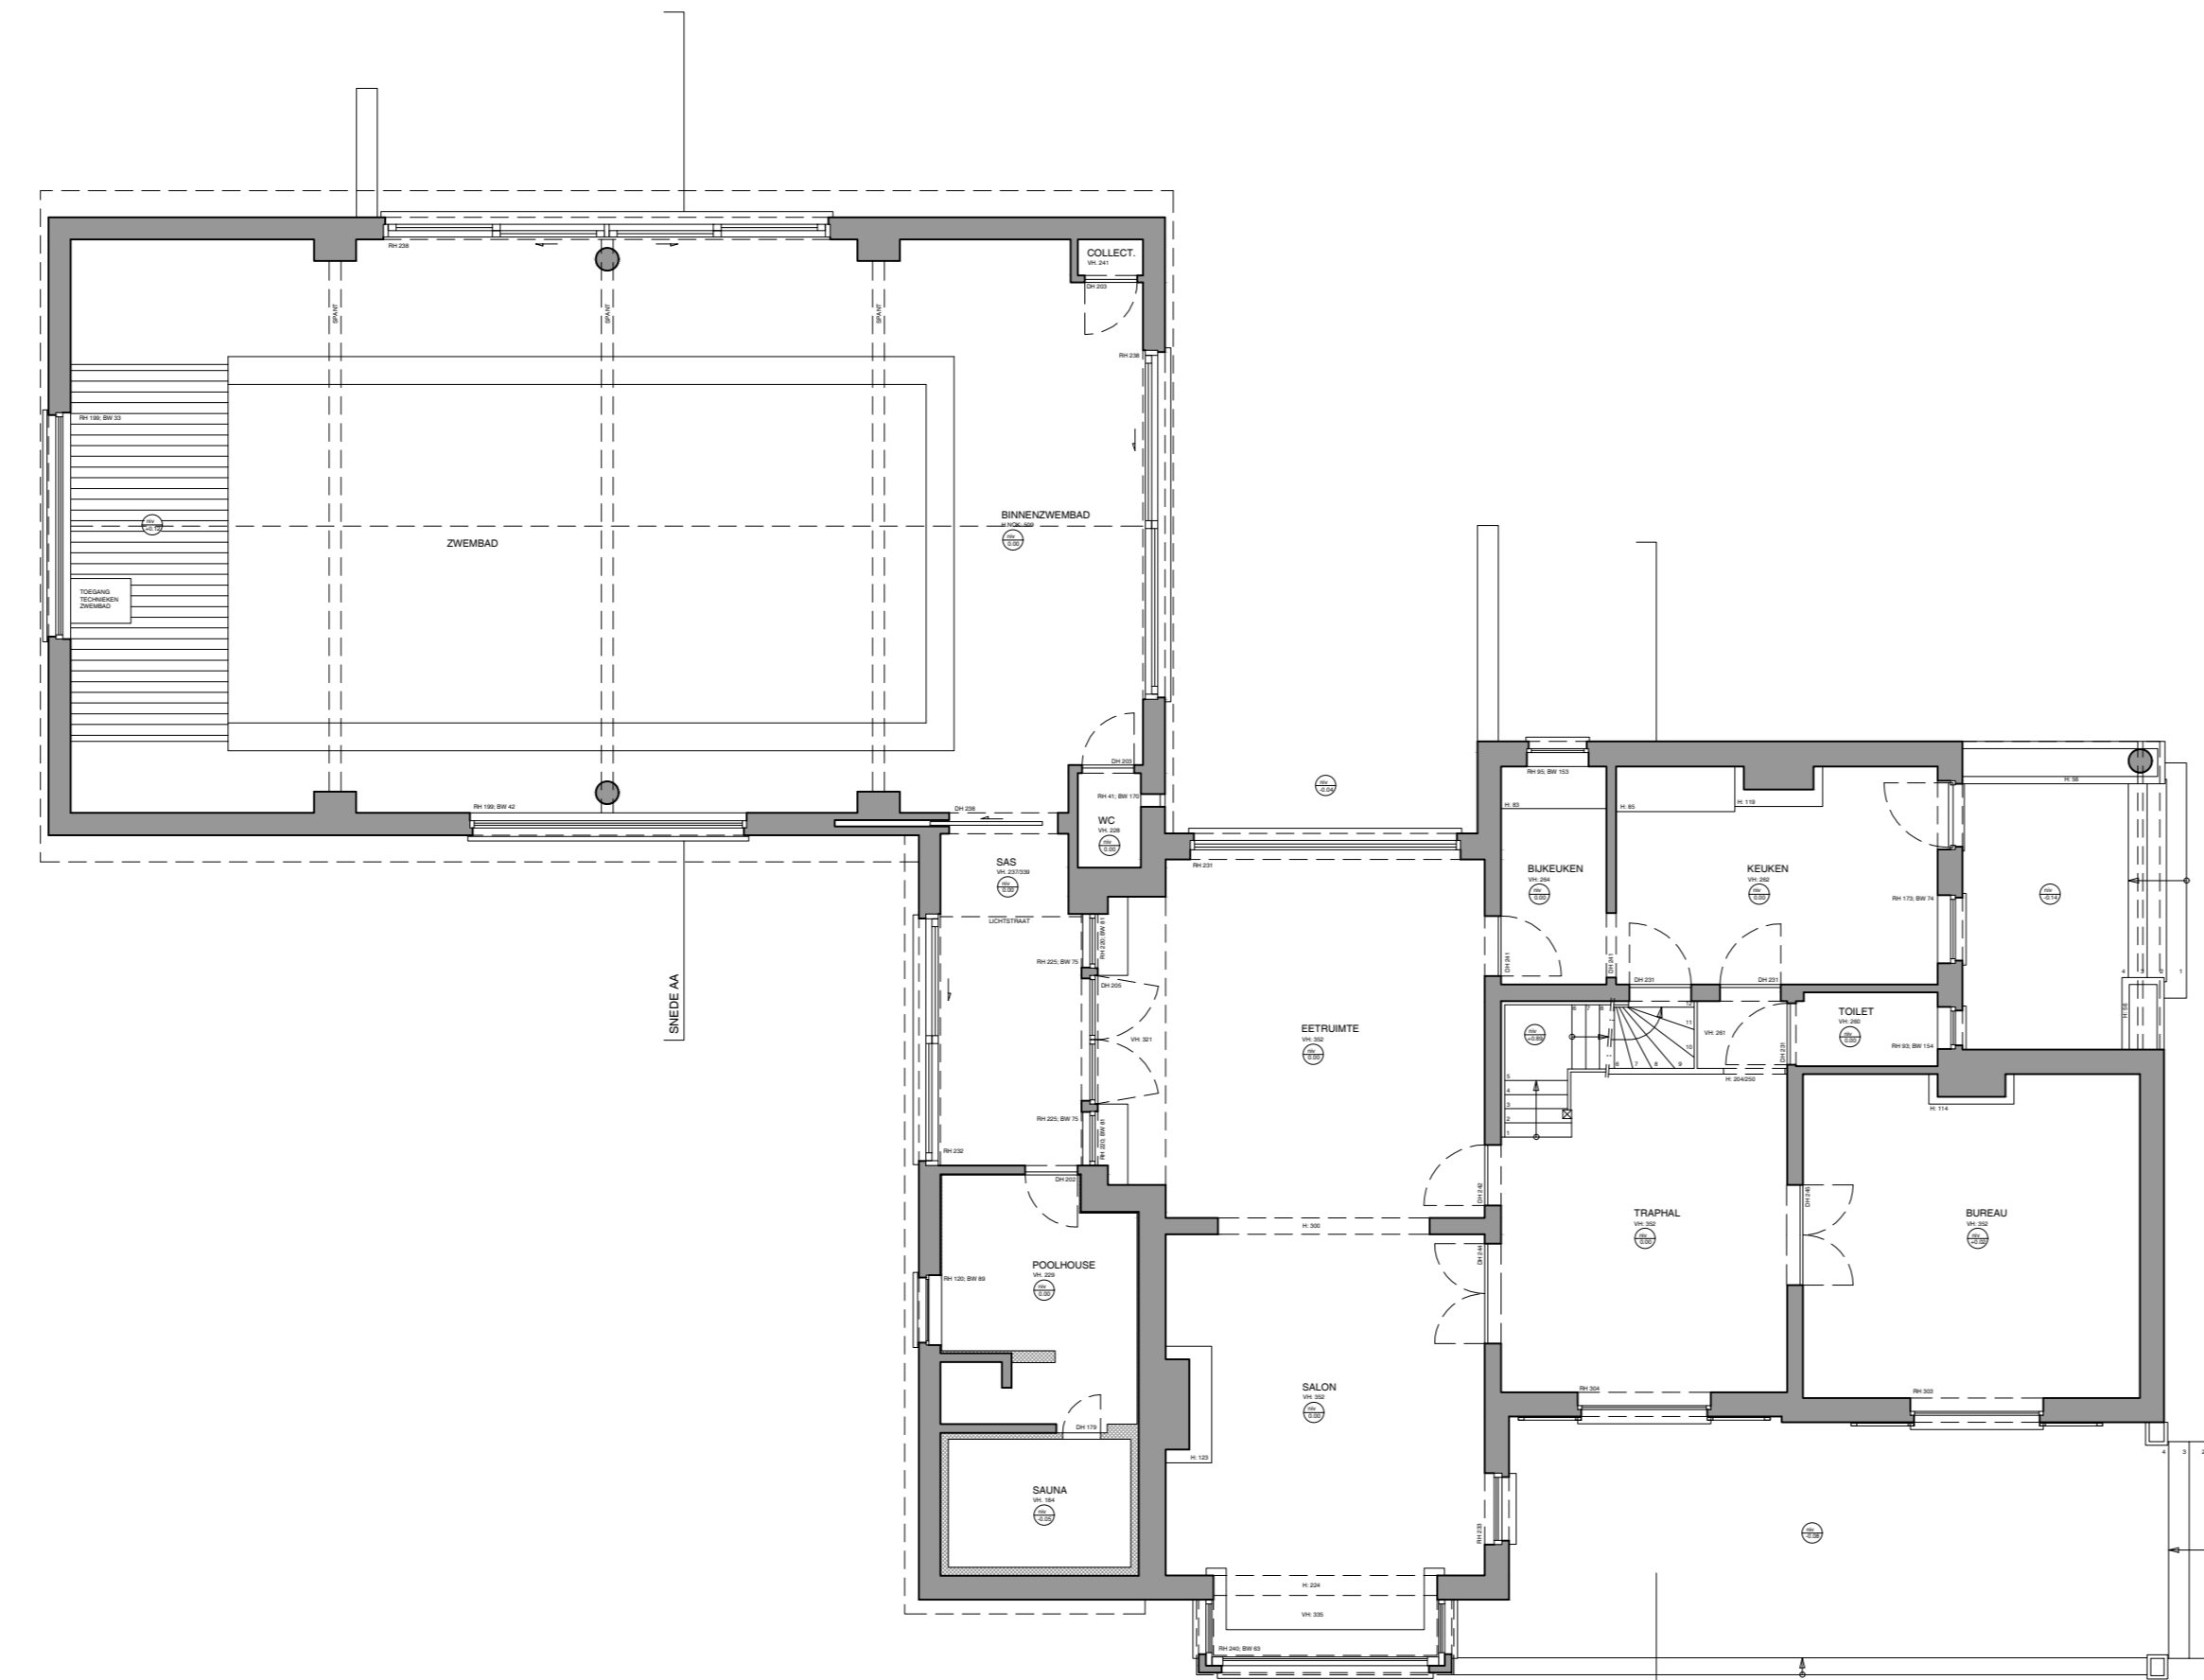


GELUKVLOERS BT

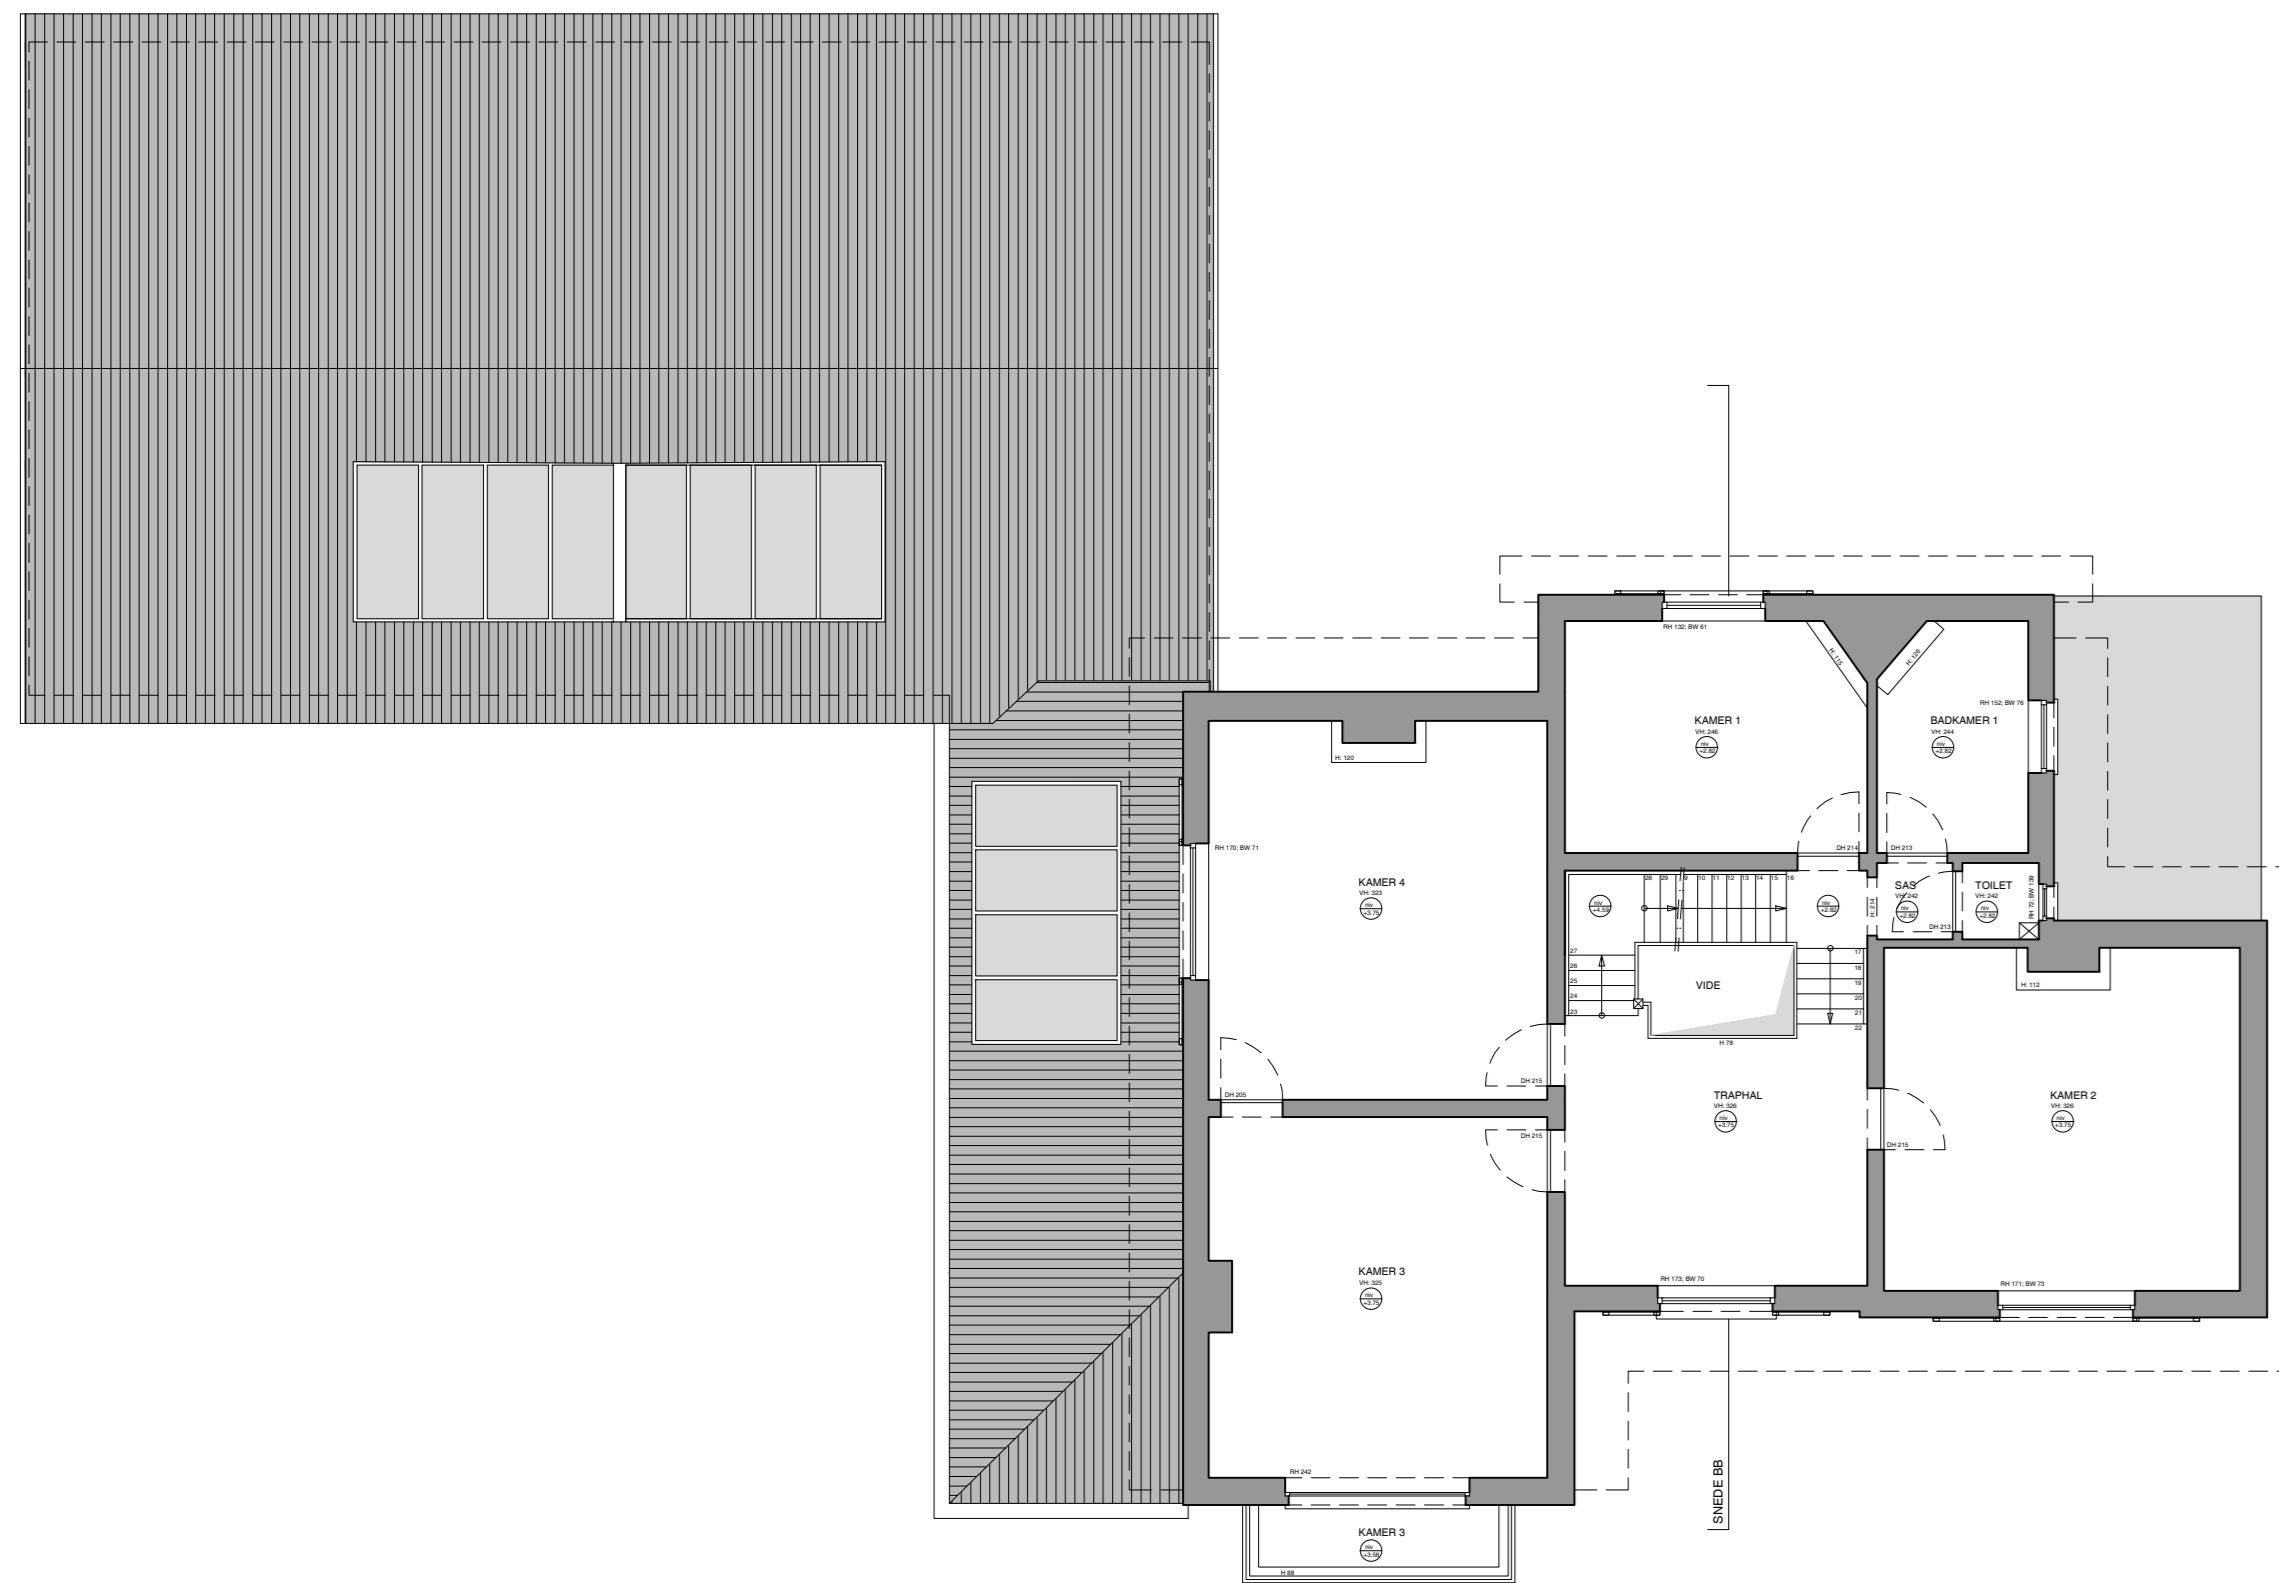


VERDIEPING +1 BT

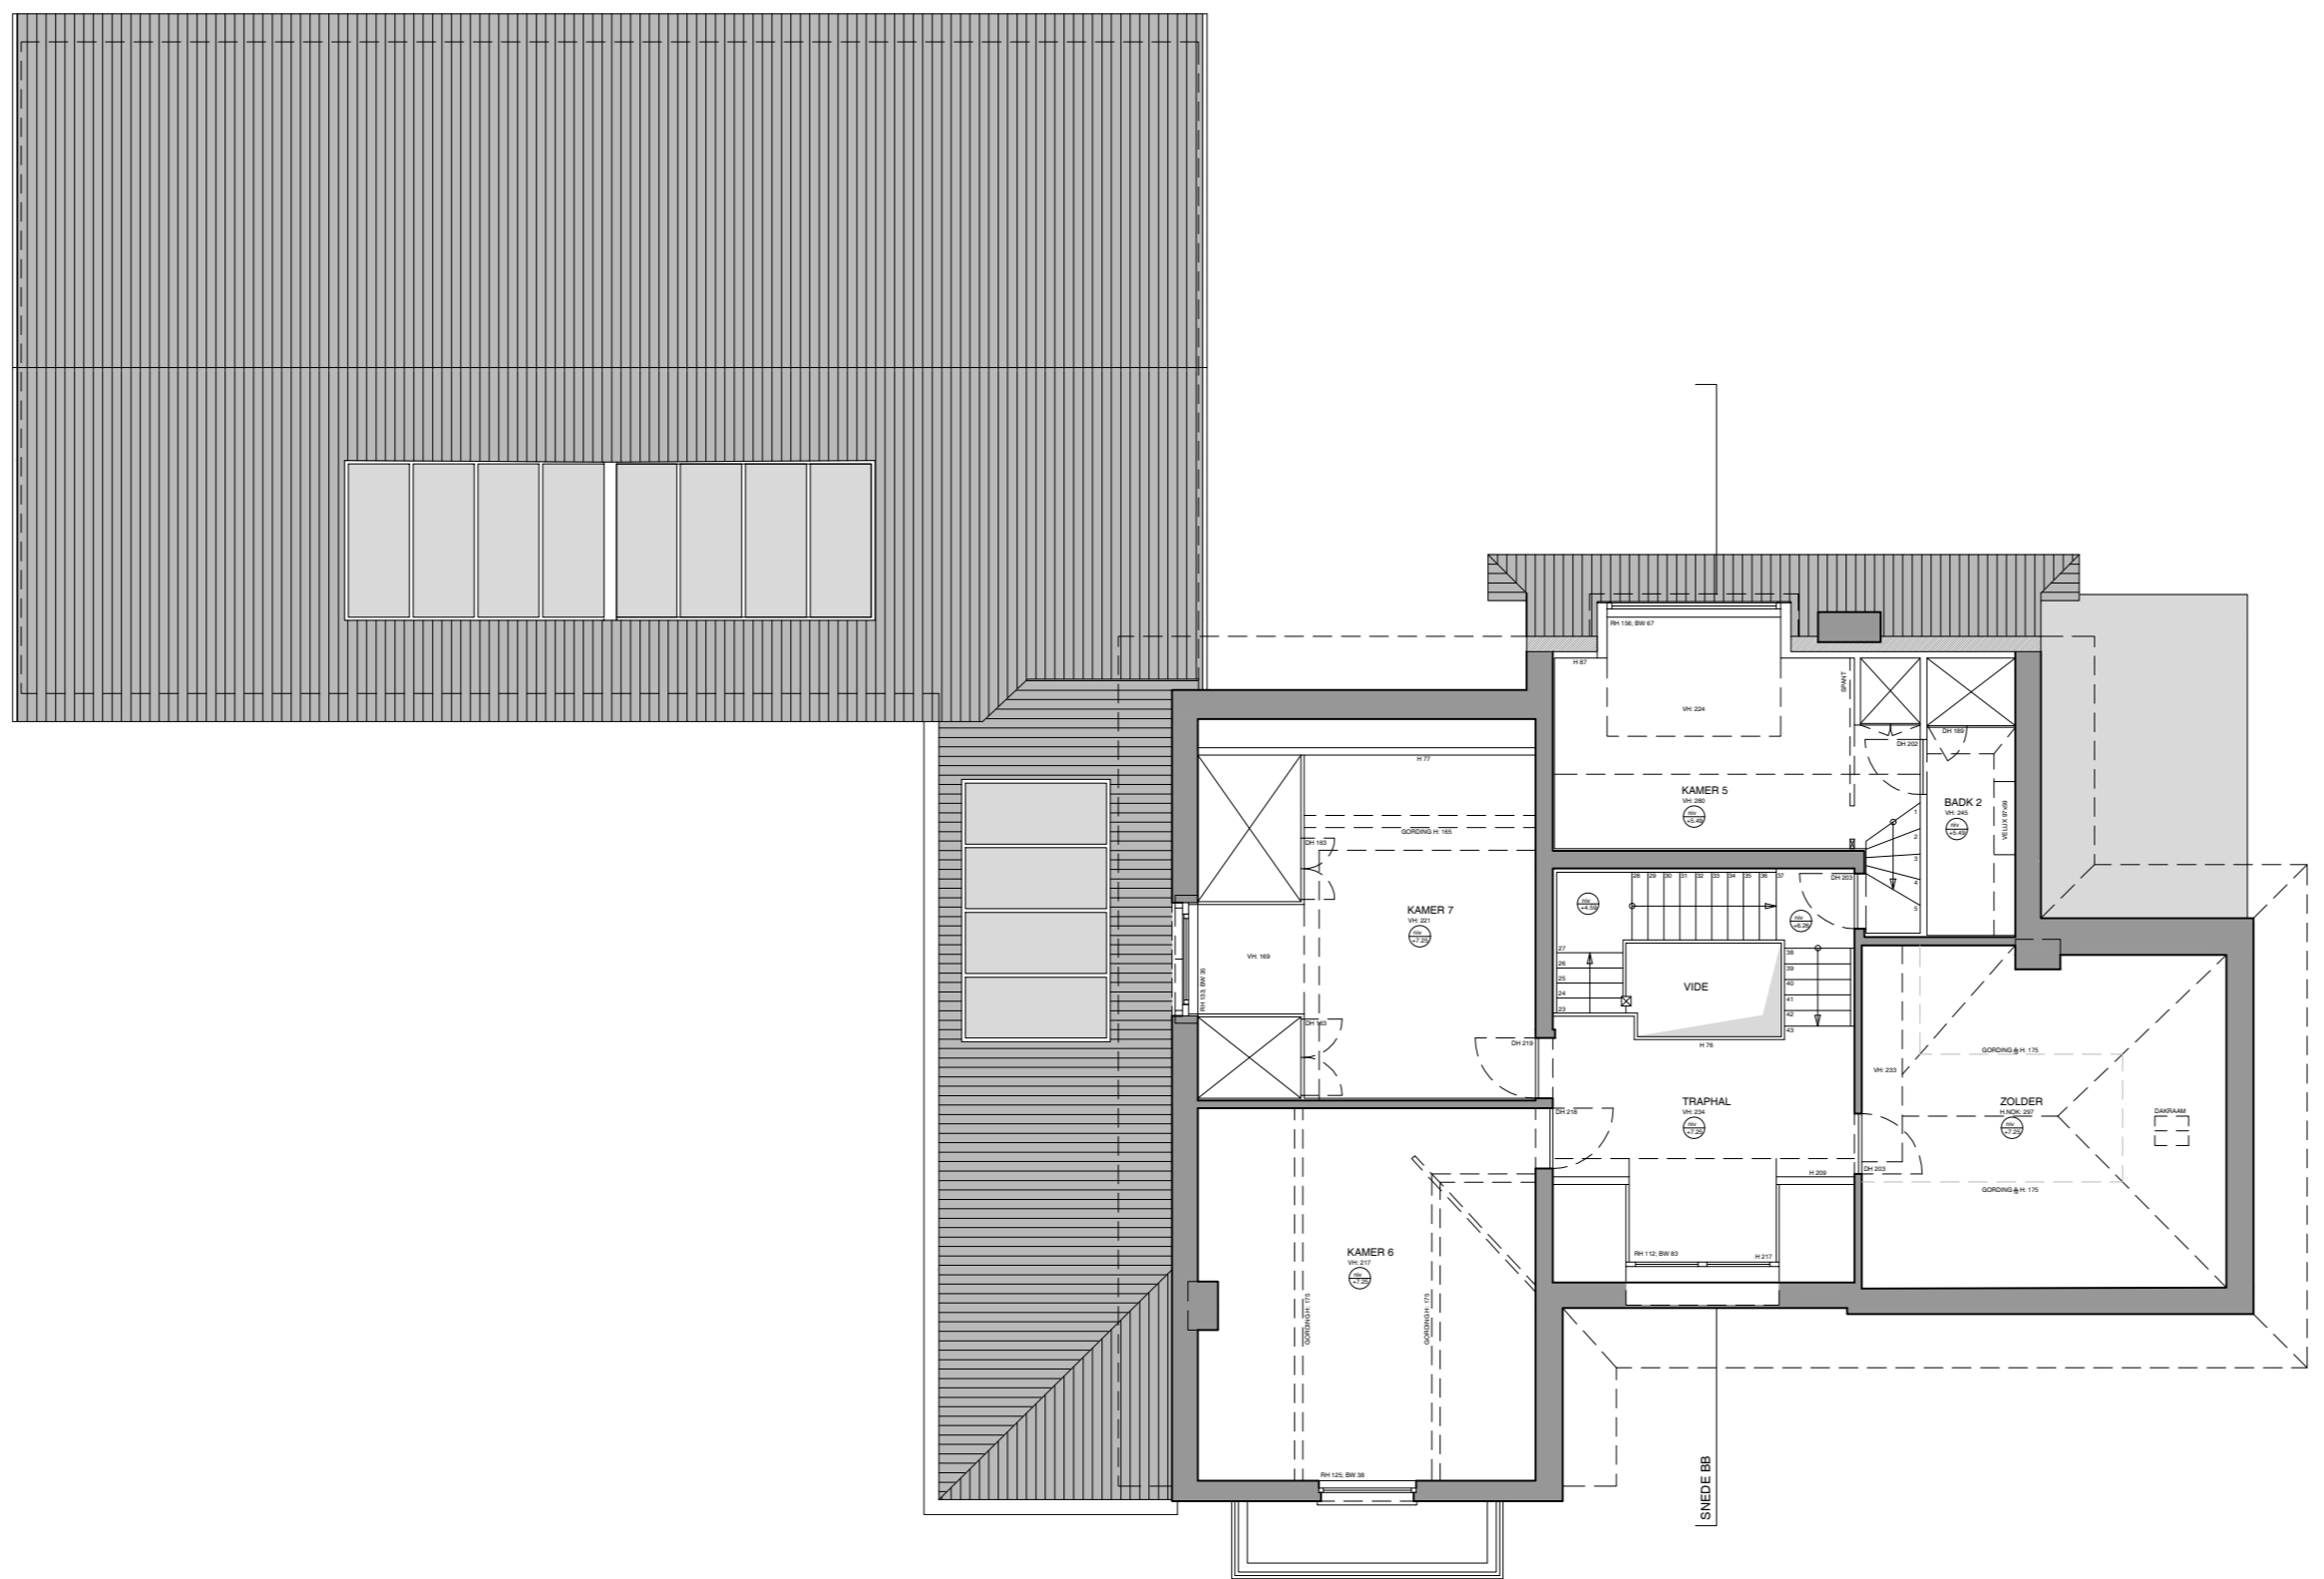


VERDIEPING +2 BT

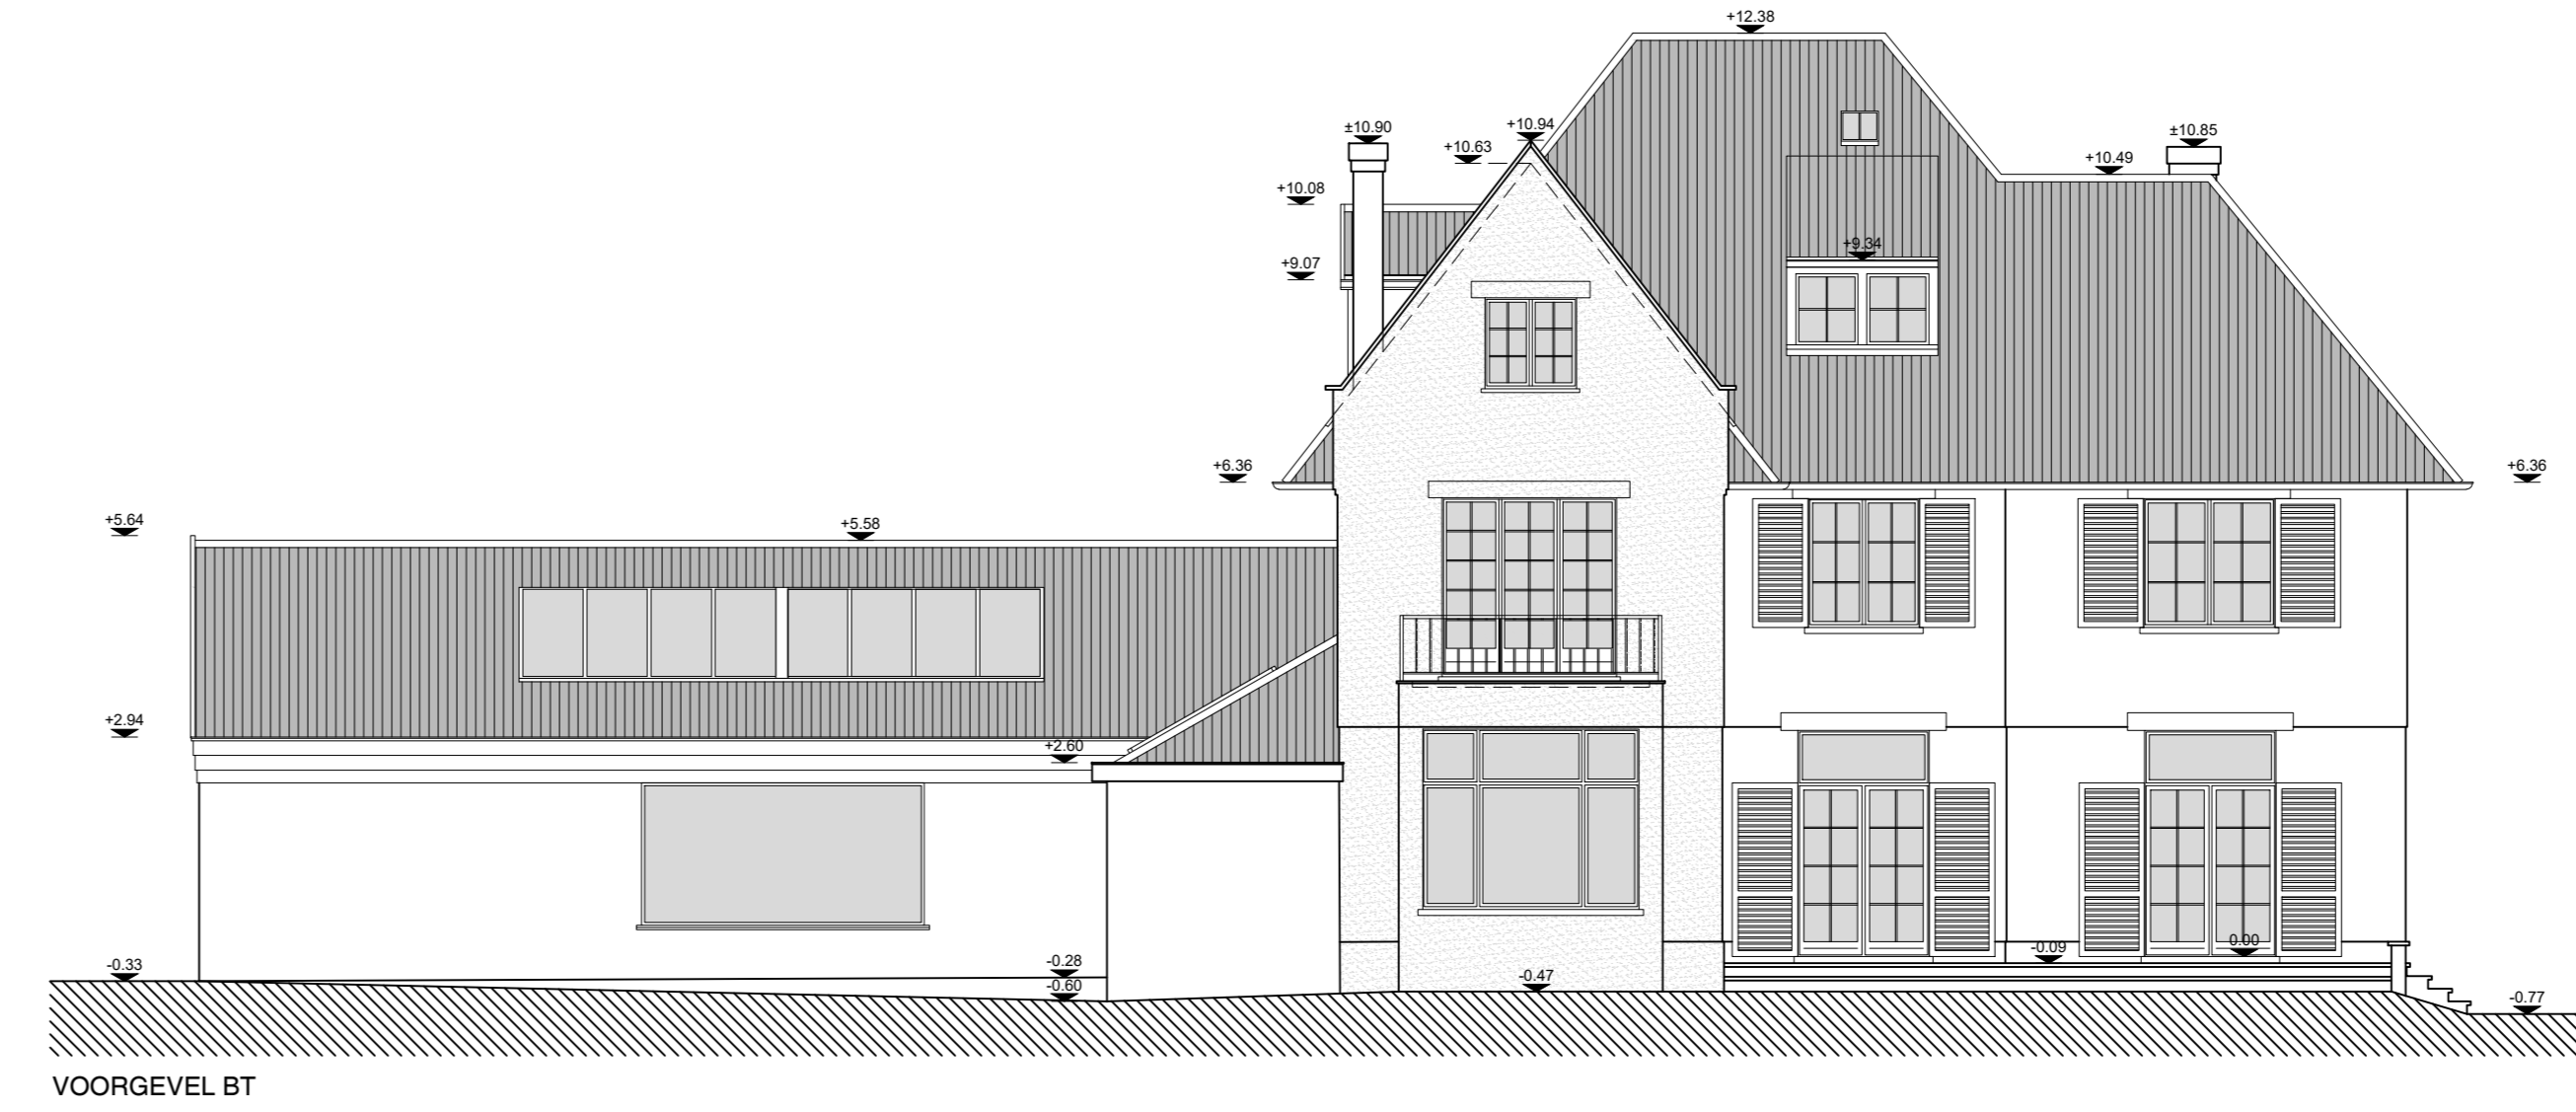


VOORGEVEL BT

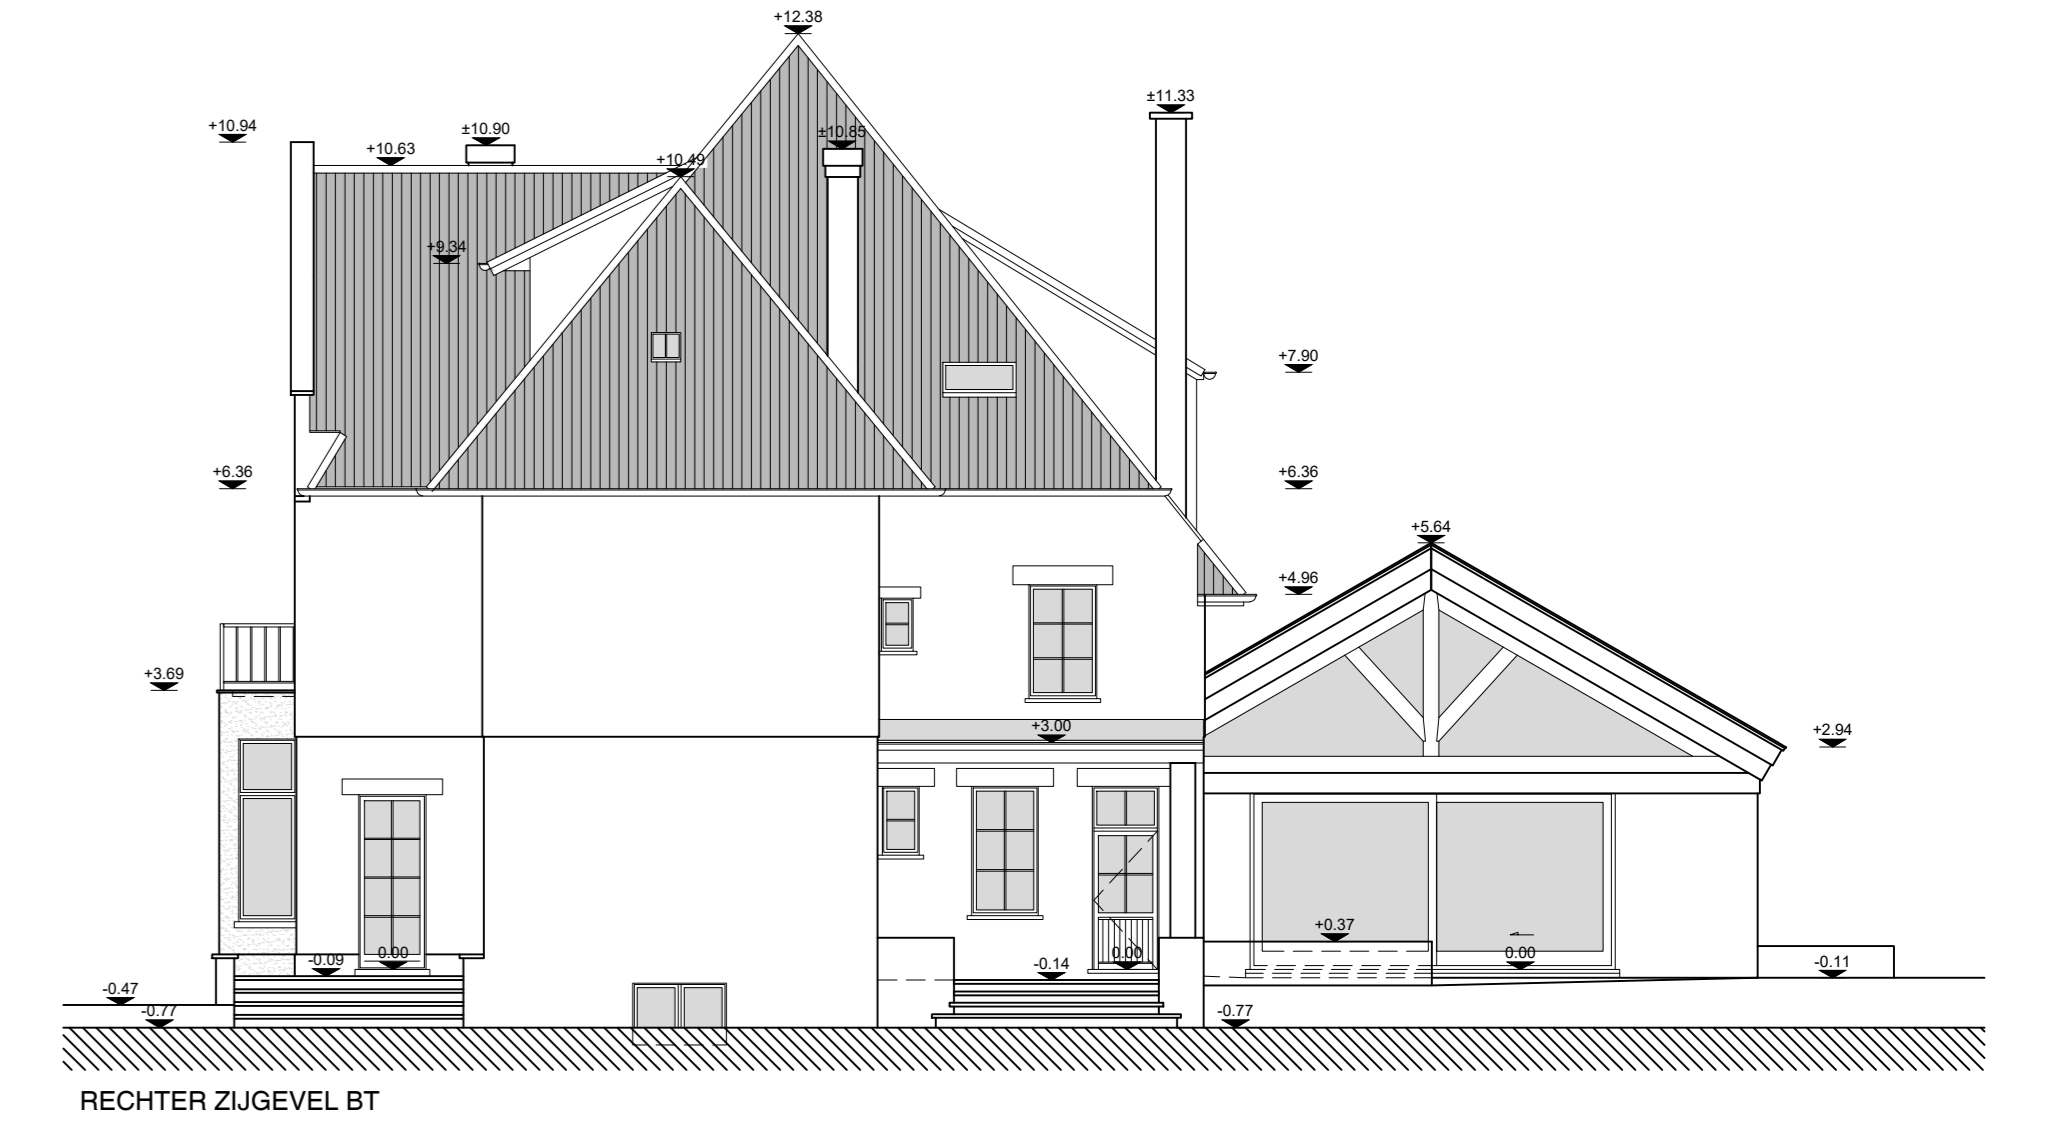


RECHTER ZIGEVEL BT

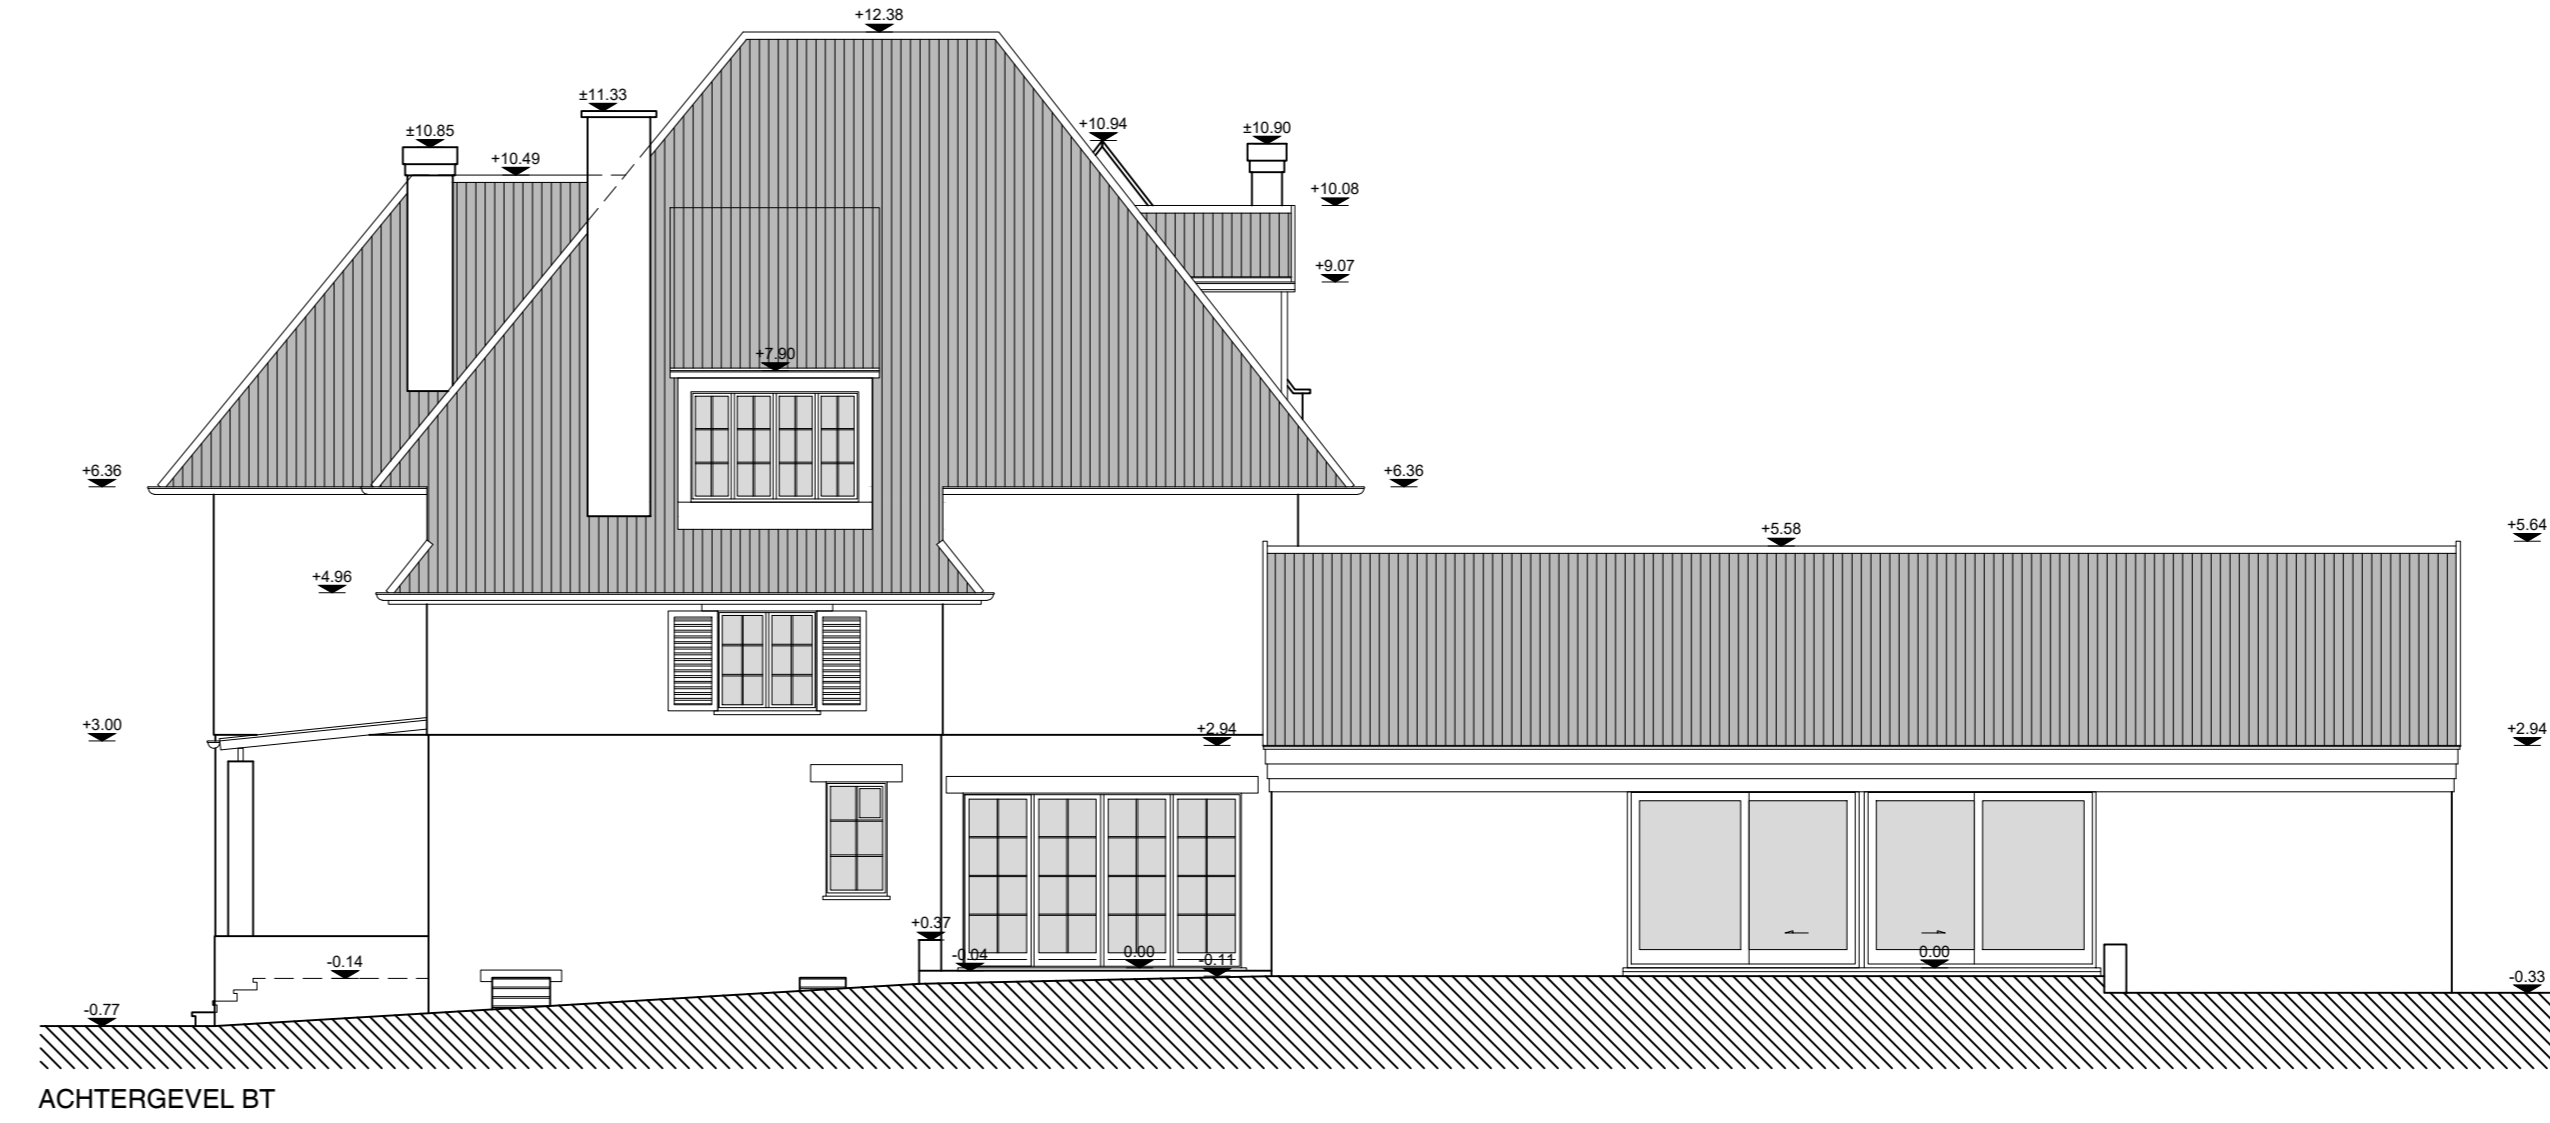


ACHTERGEVEL BT

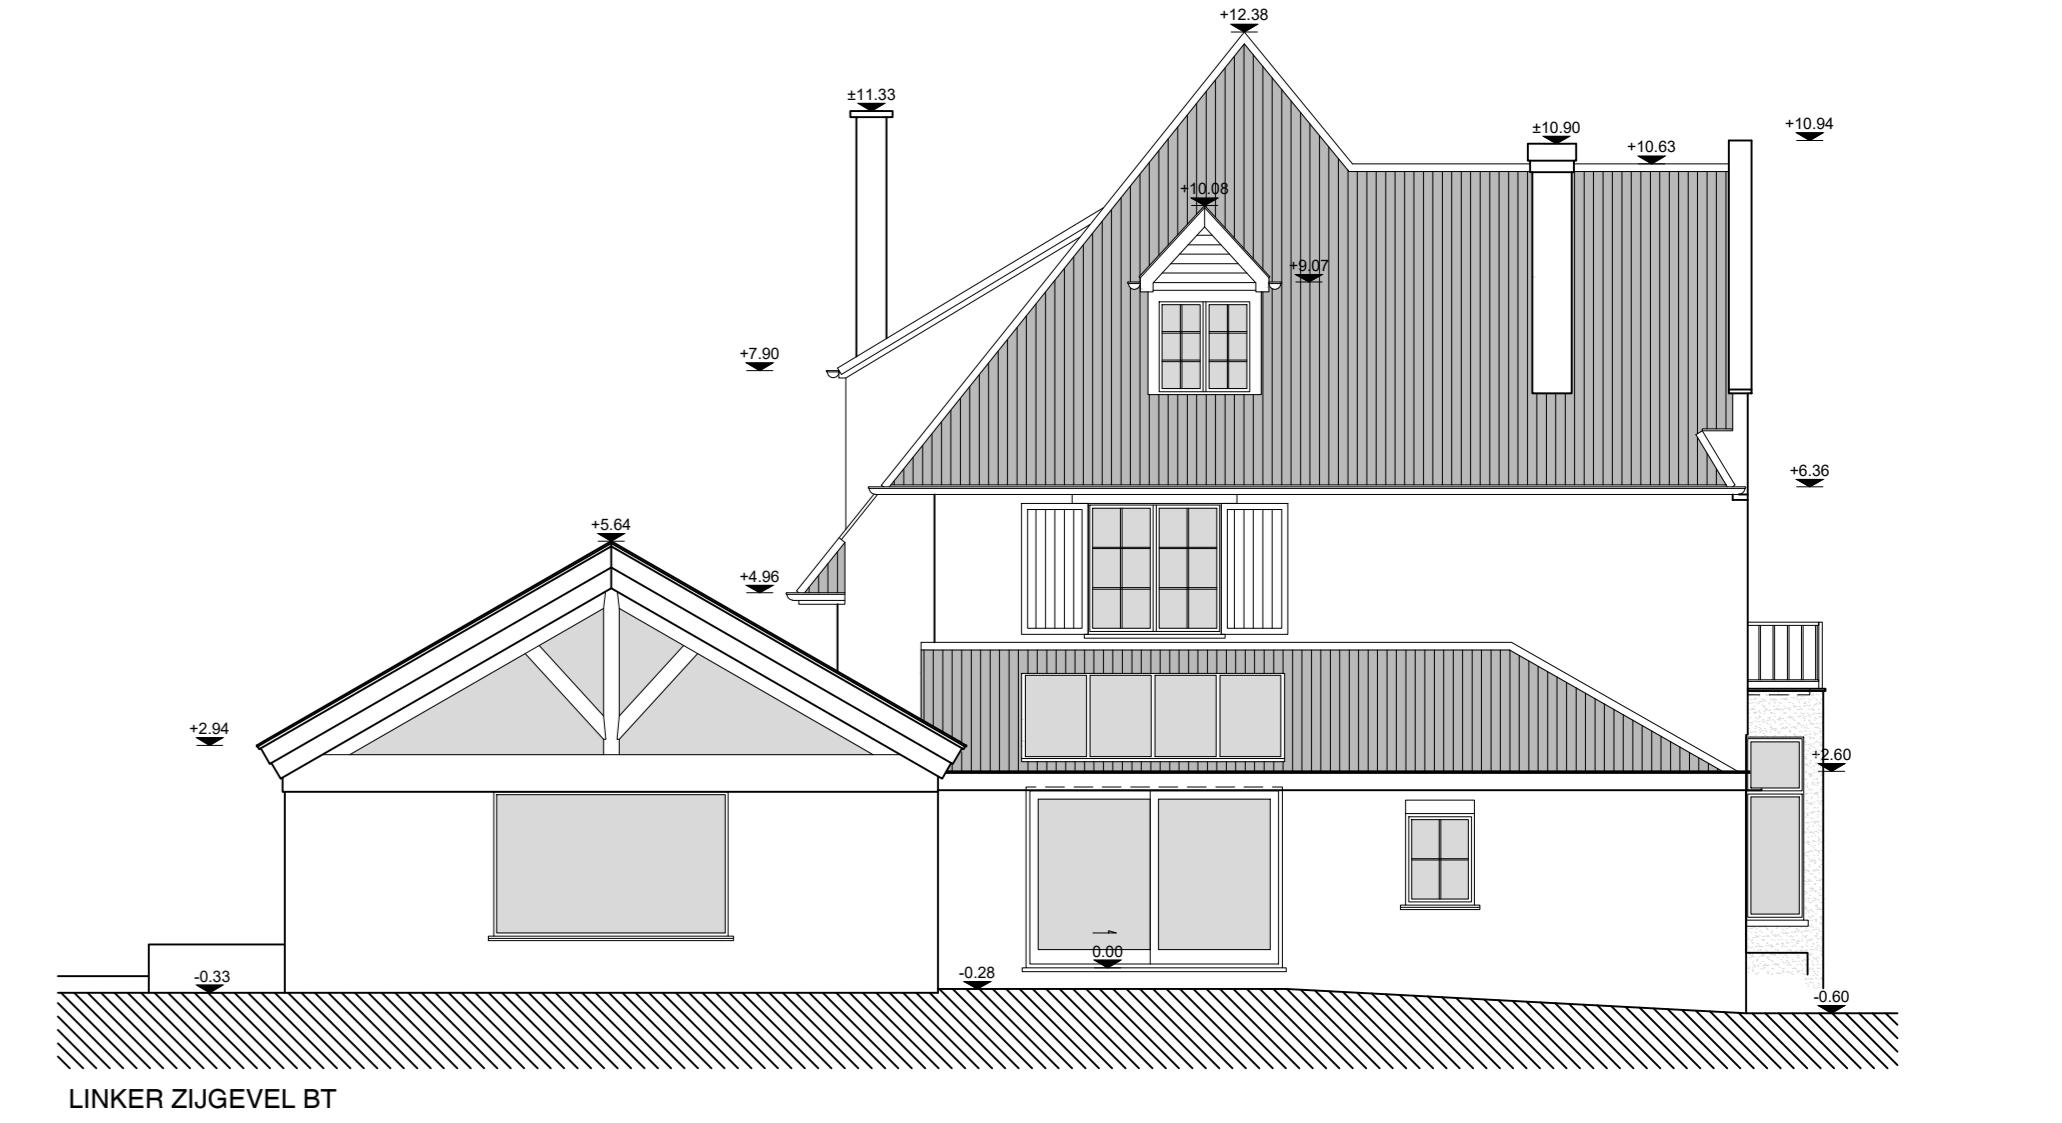

LINKER ZIGEVEL BT

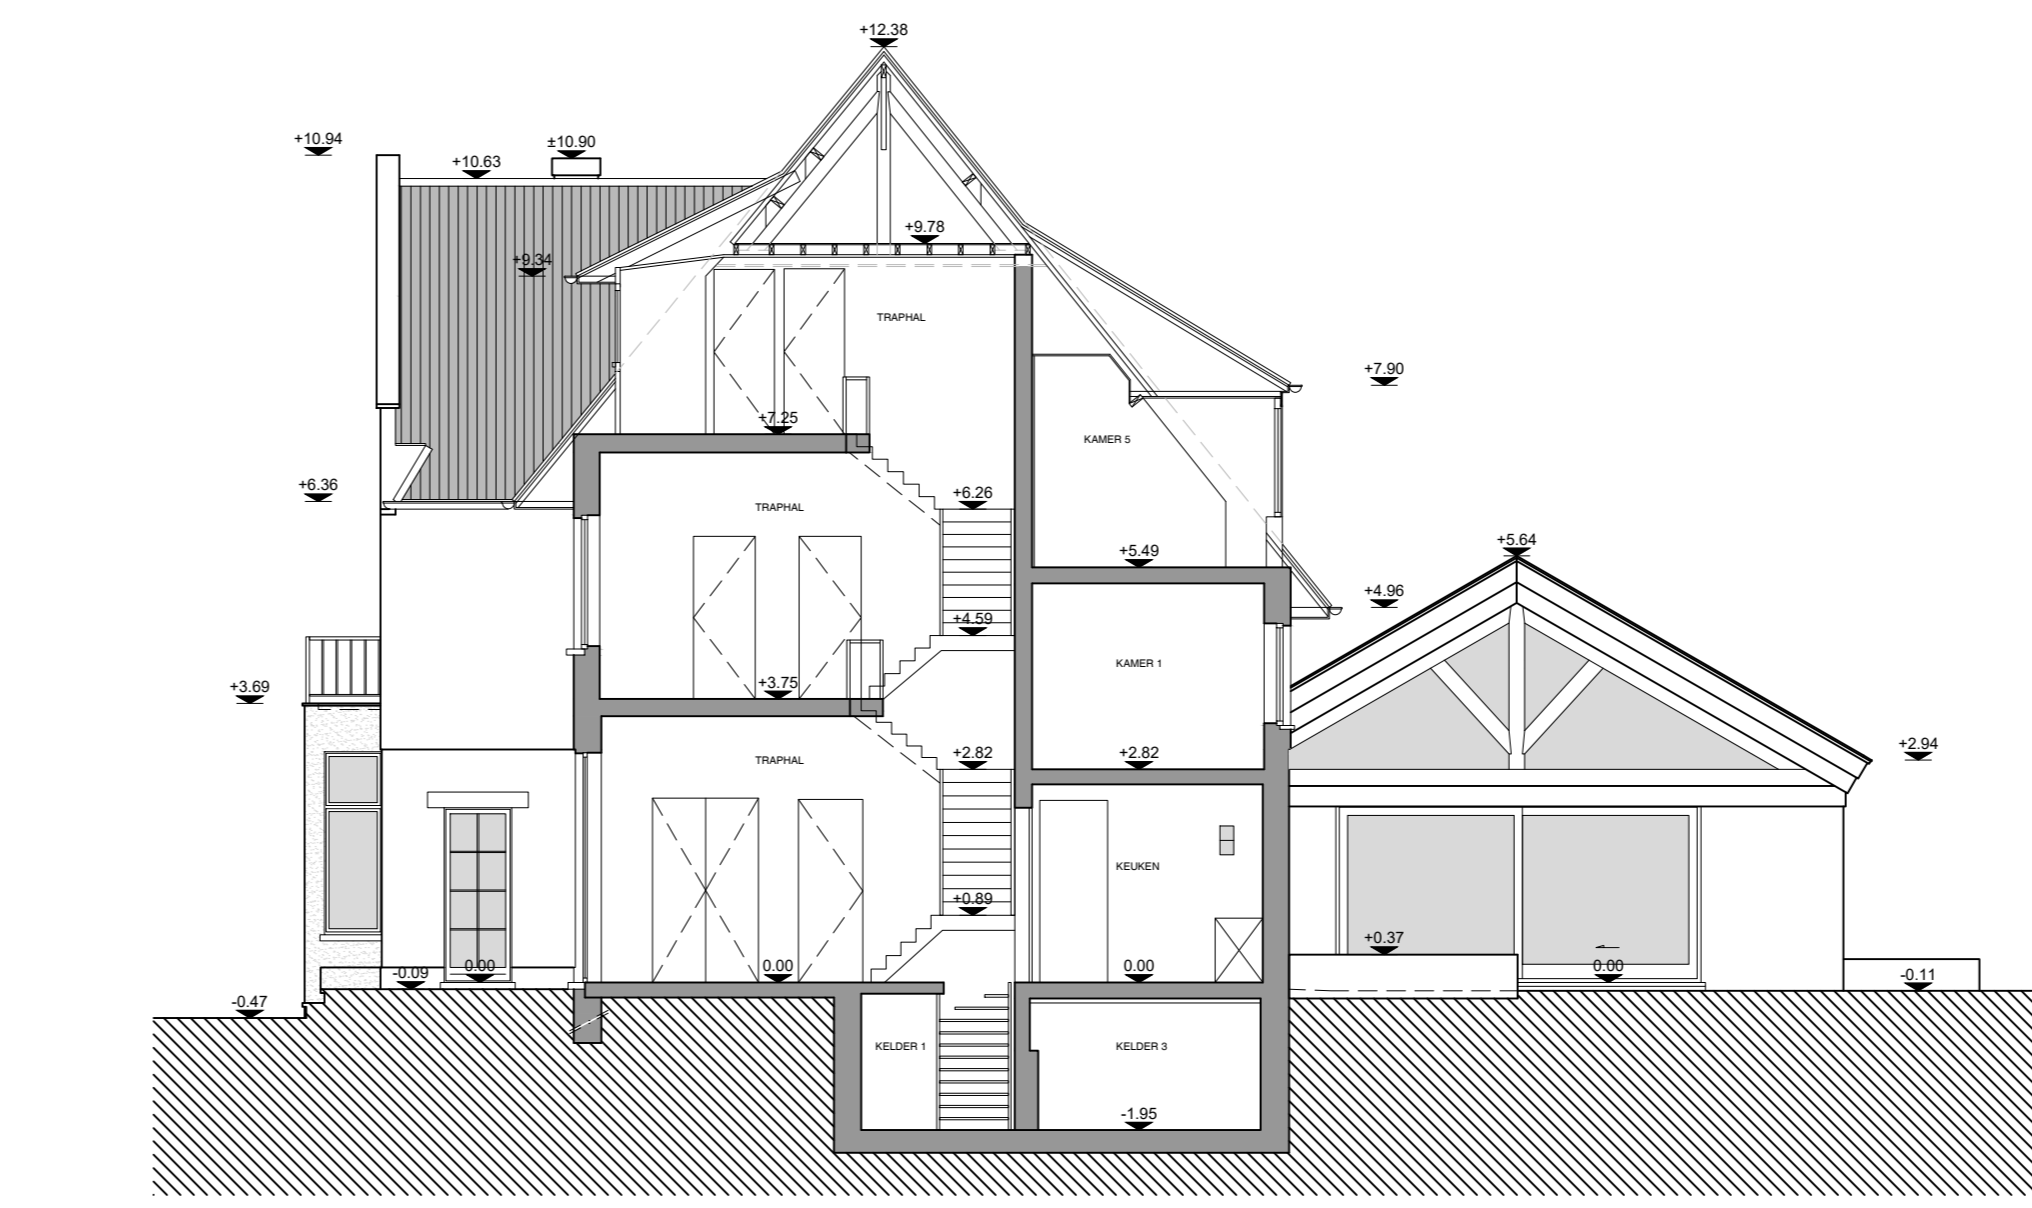

SNEEDE BB BT

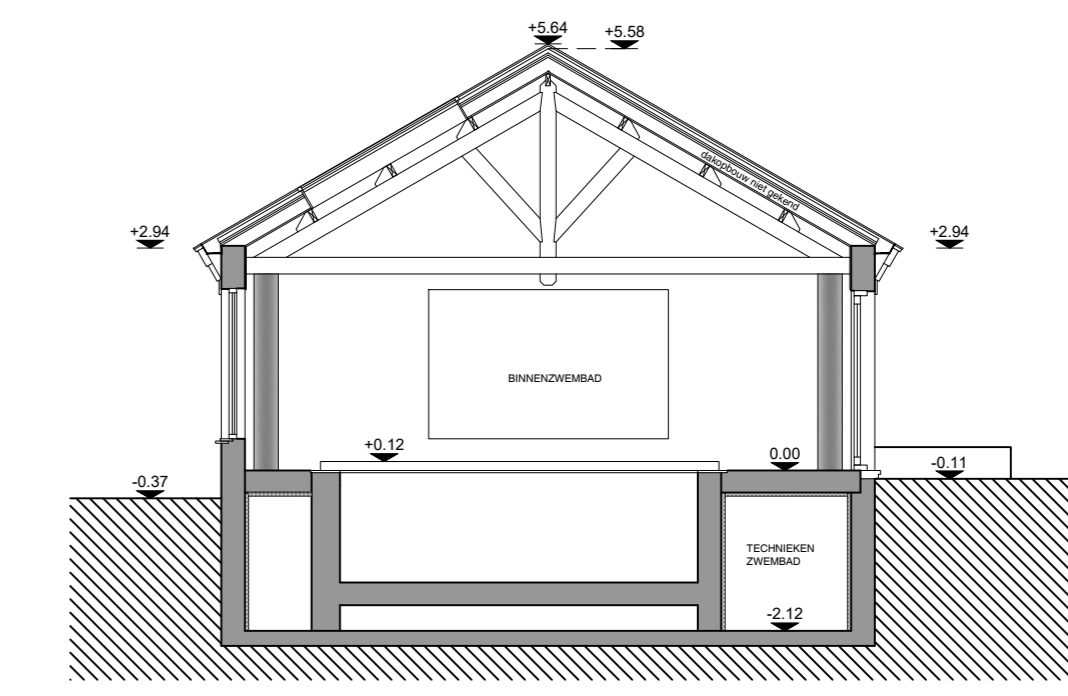

SNEEDE AA BT