




kelder: schaal 1/100

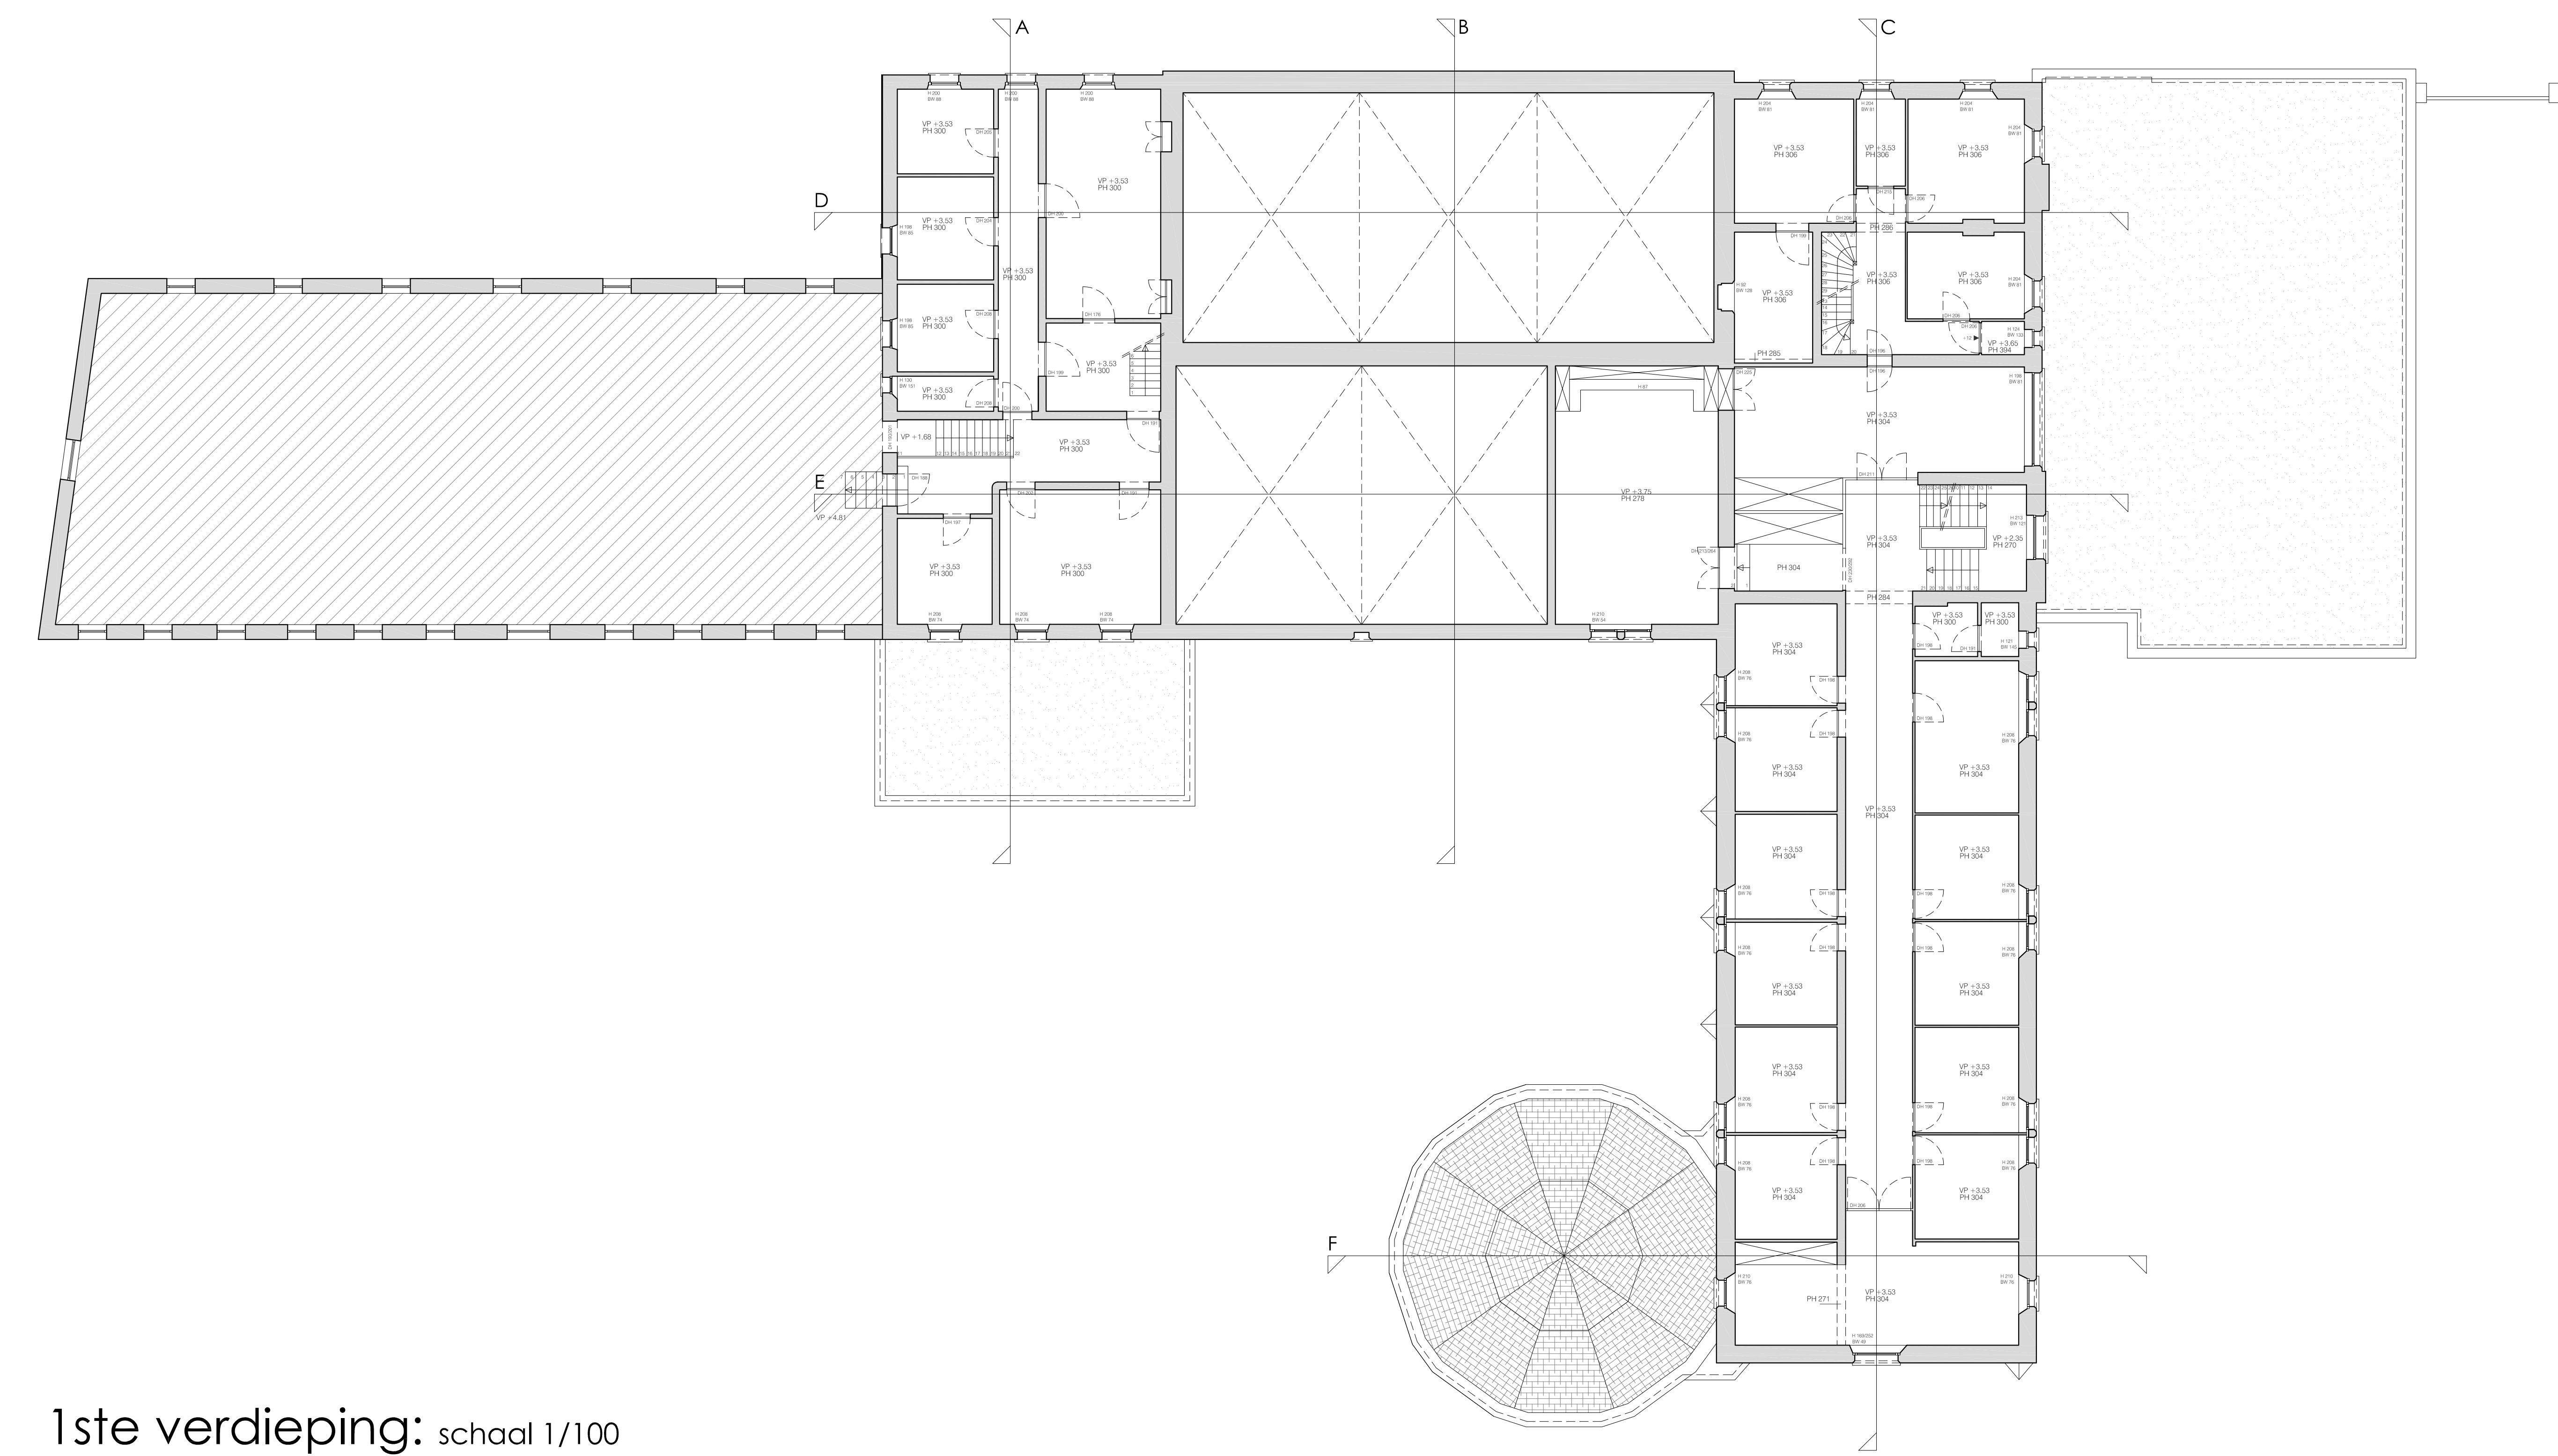

1ste verdieping: schaal 1/100

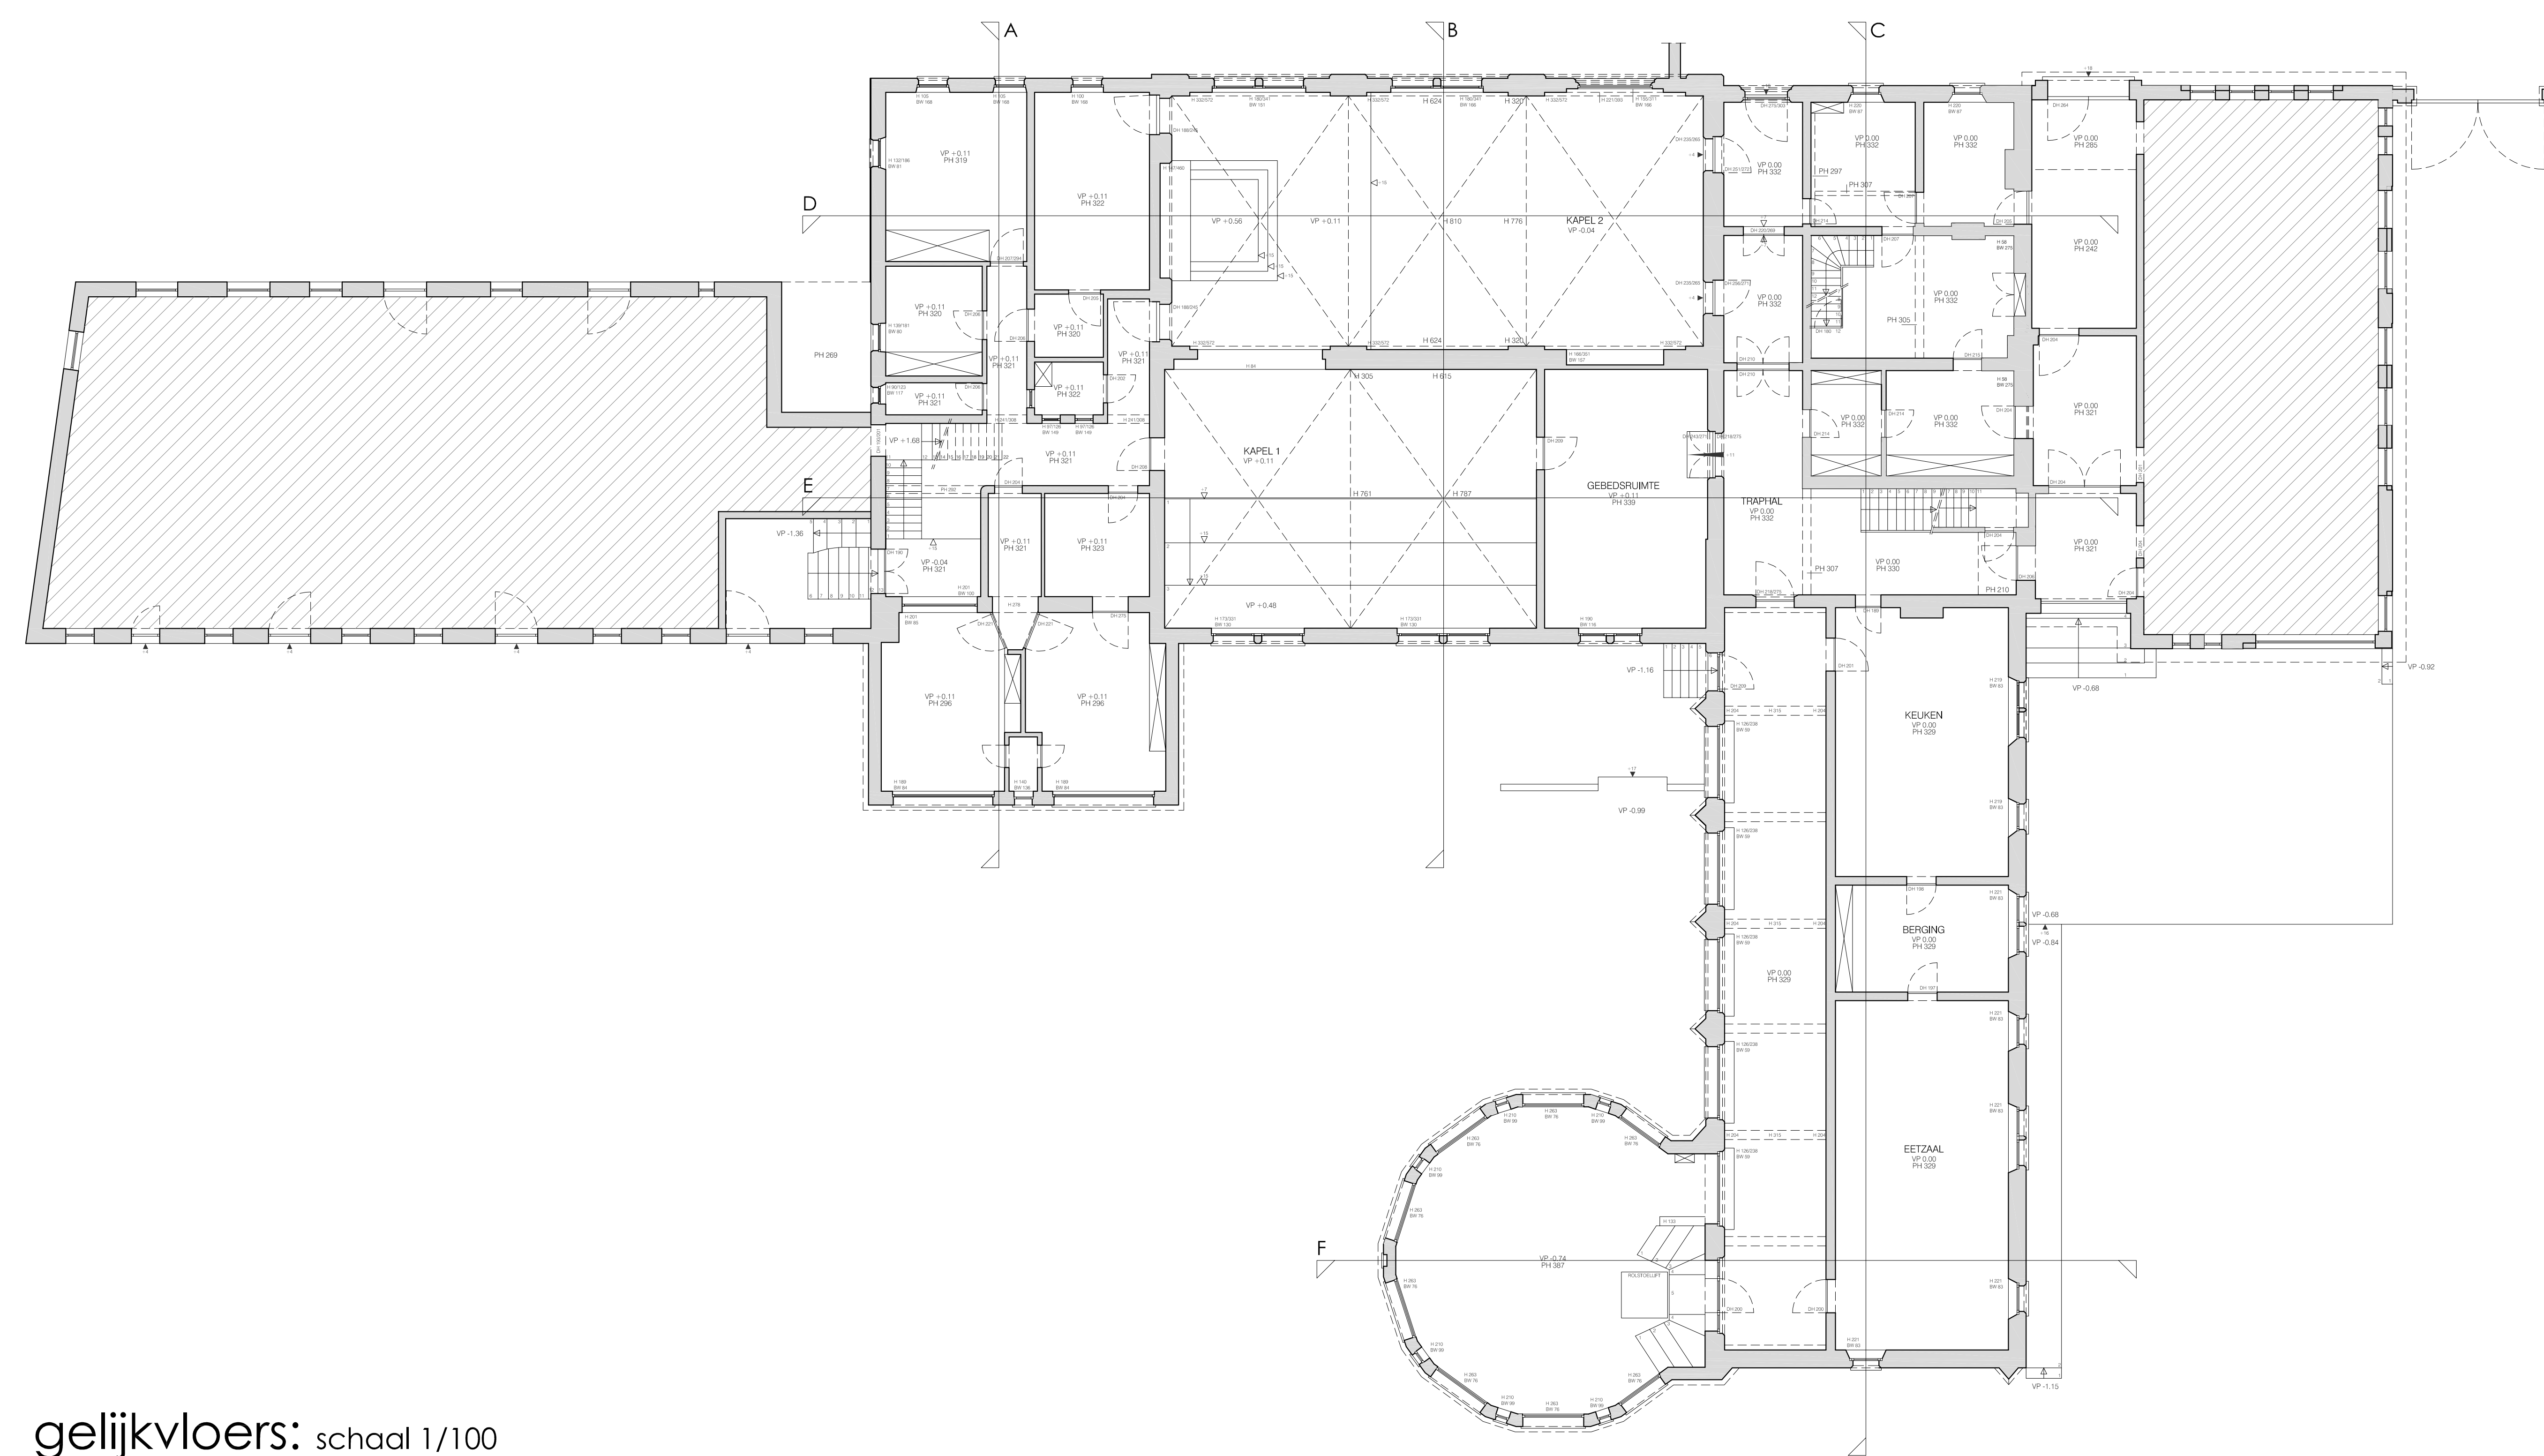

gelijkvloers: schaal 1/100

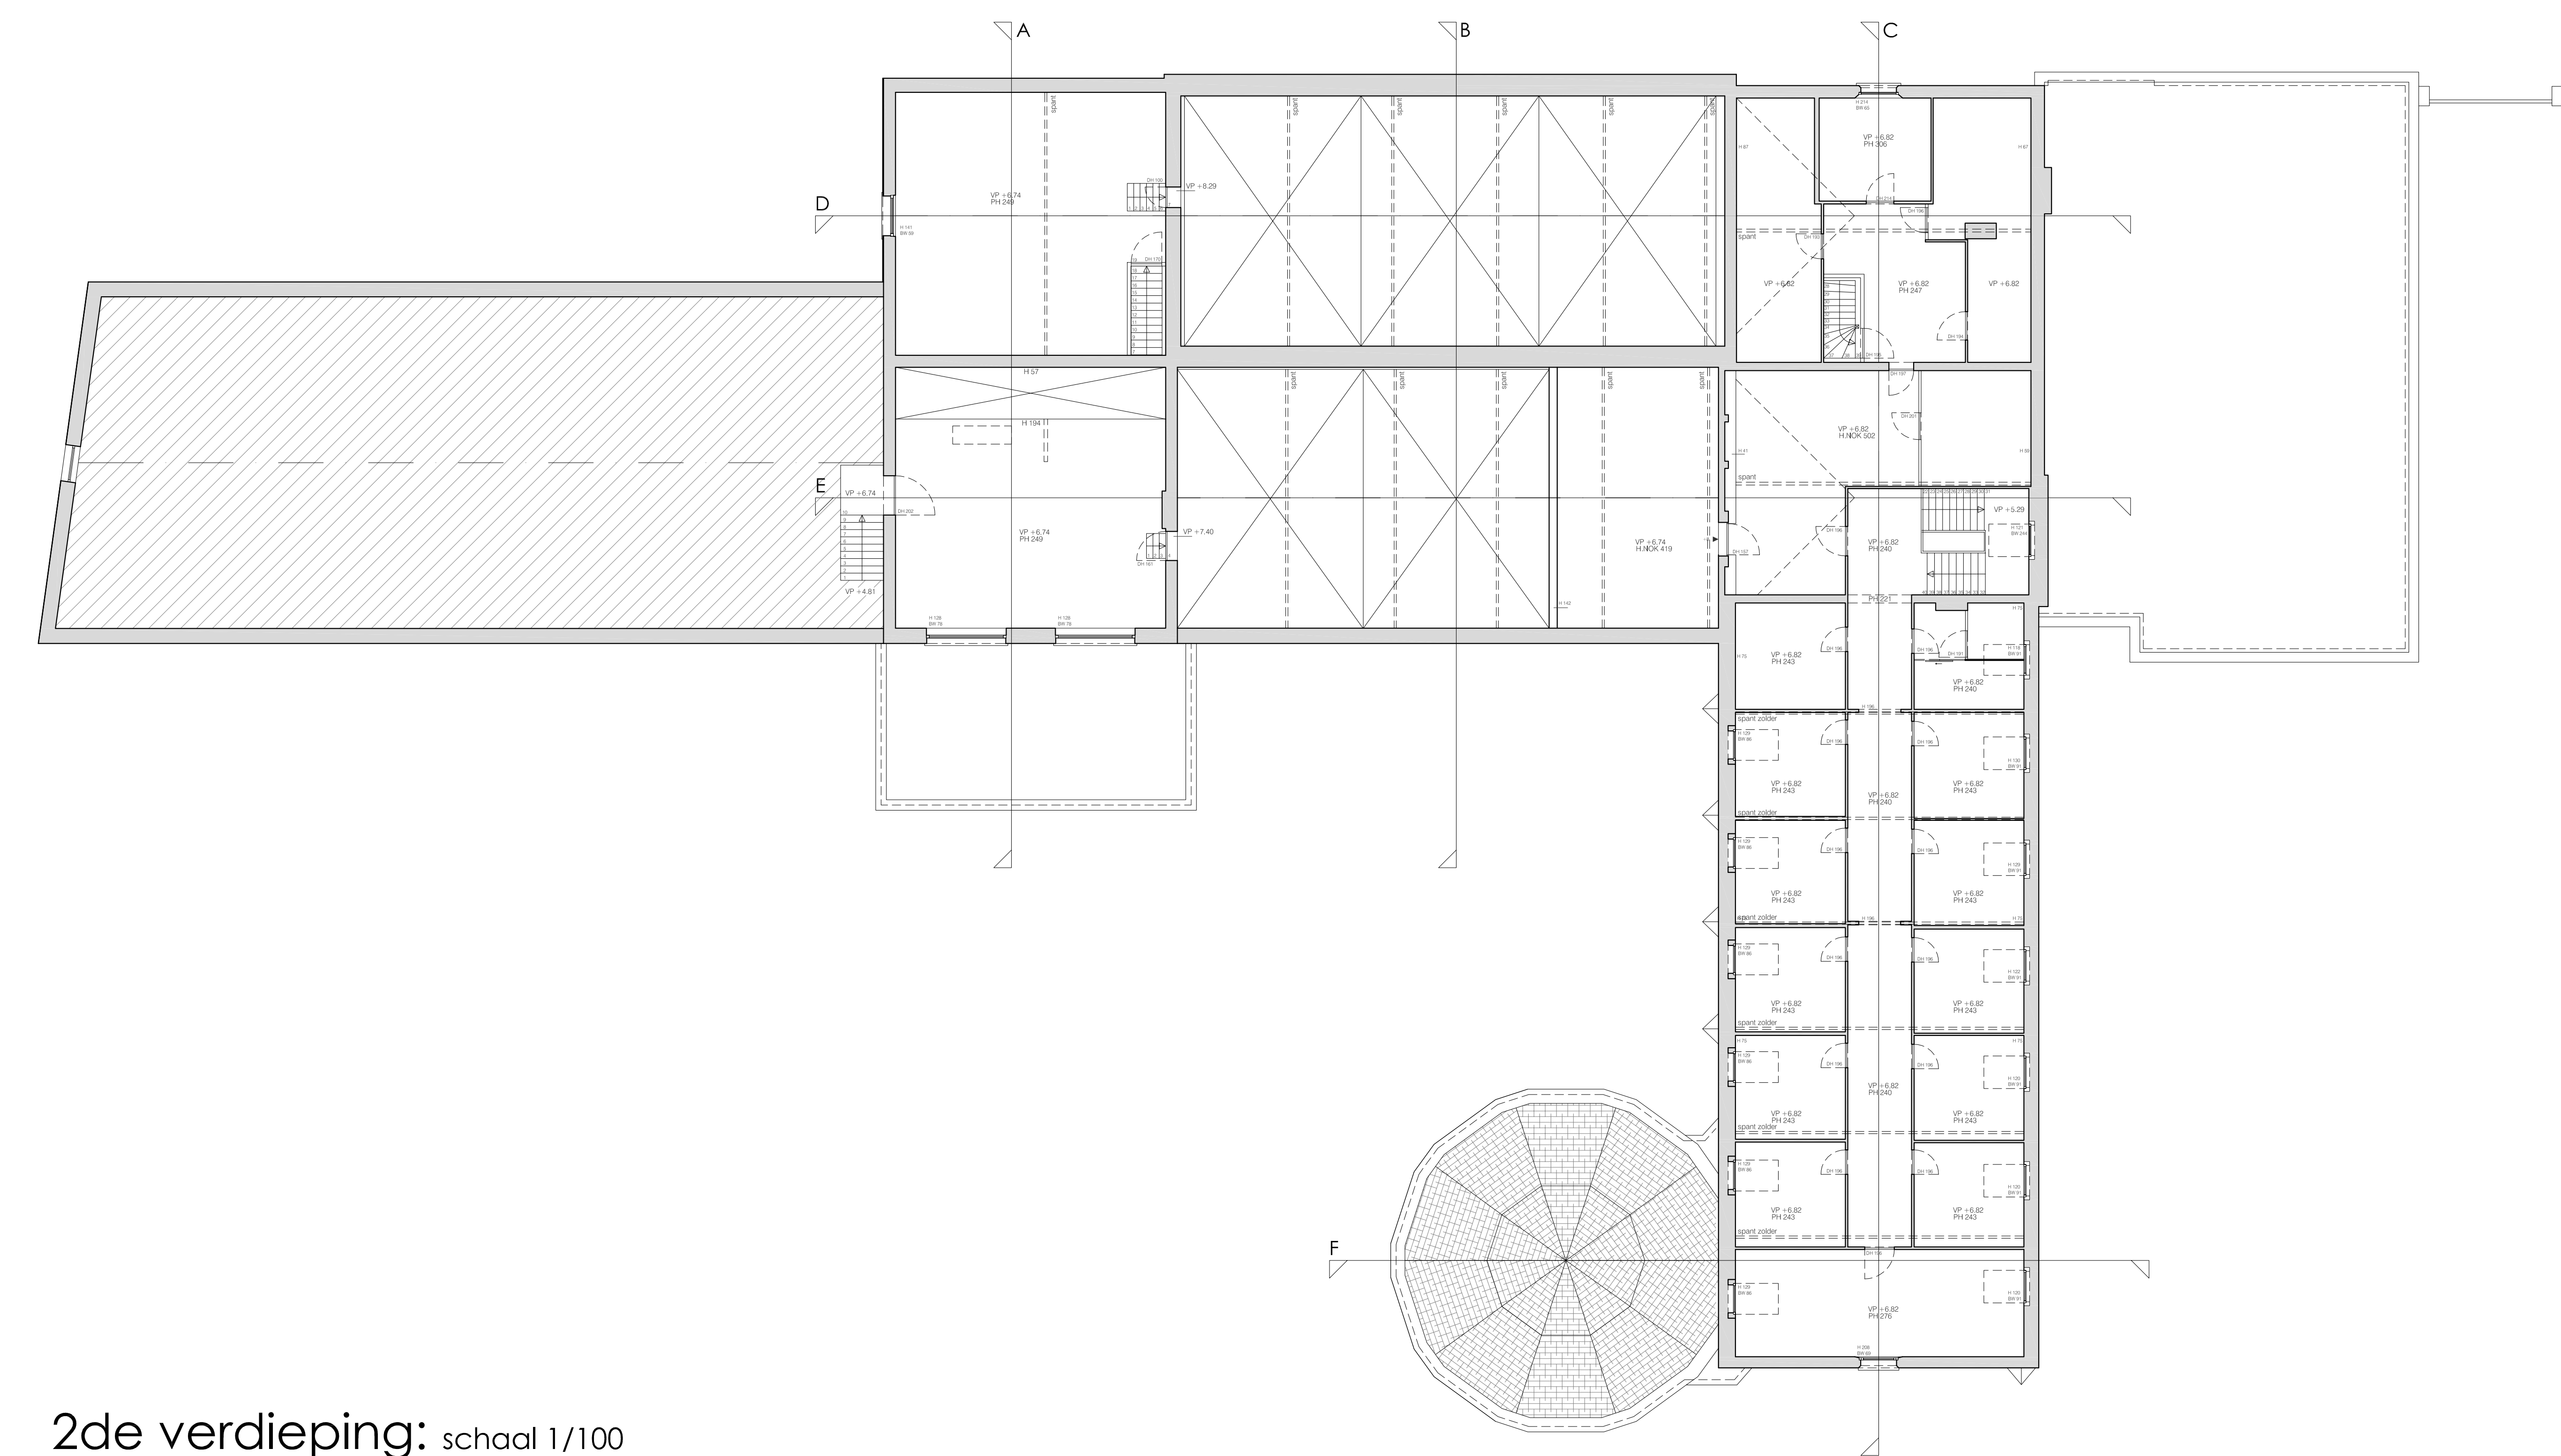

2de verdieping: schaal 1/100