

voorgevel veldstraat

schaal 1/100




achtergevel veldstraat

schaal 1/100




westgevel middenbouw

schaal 1/100

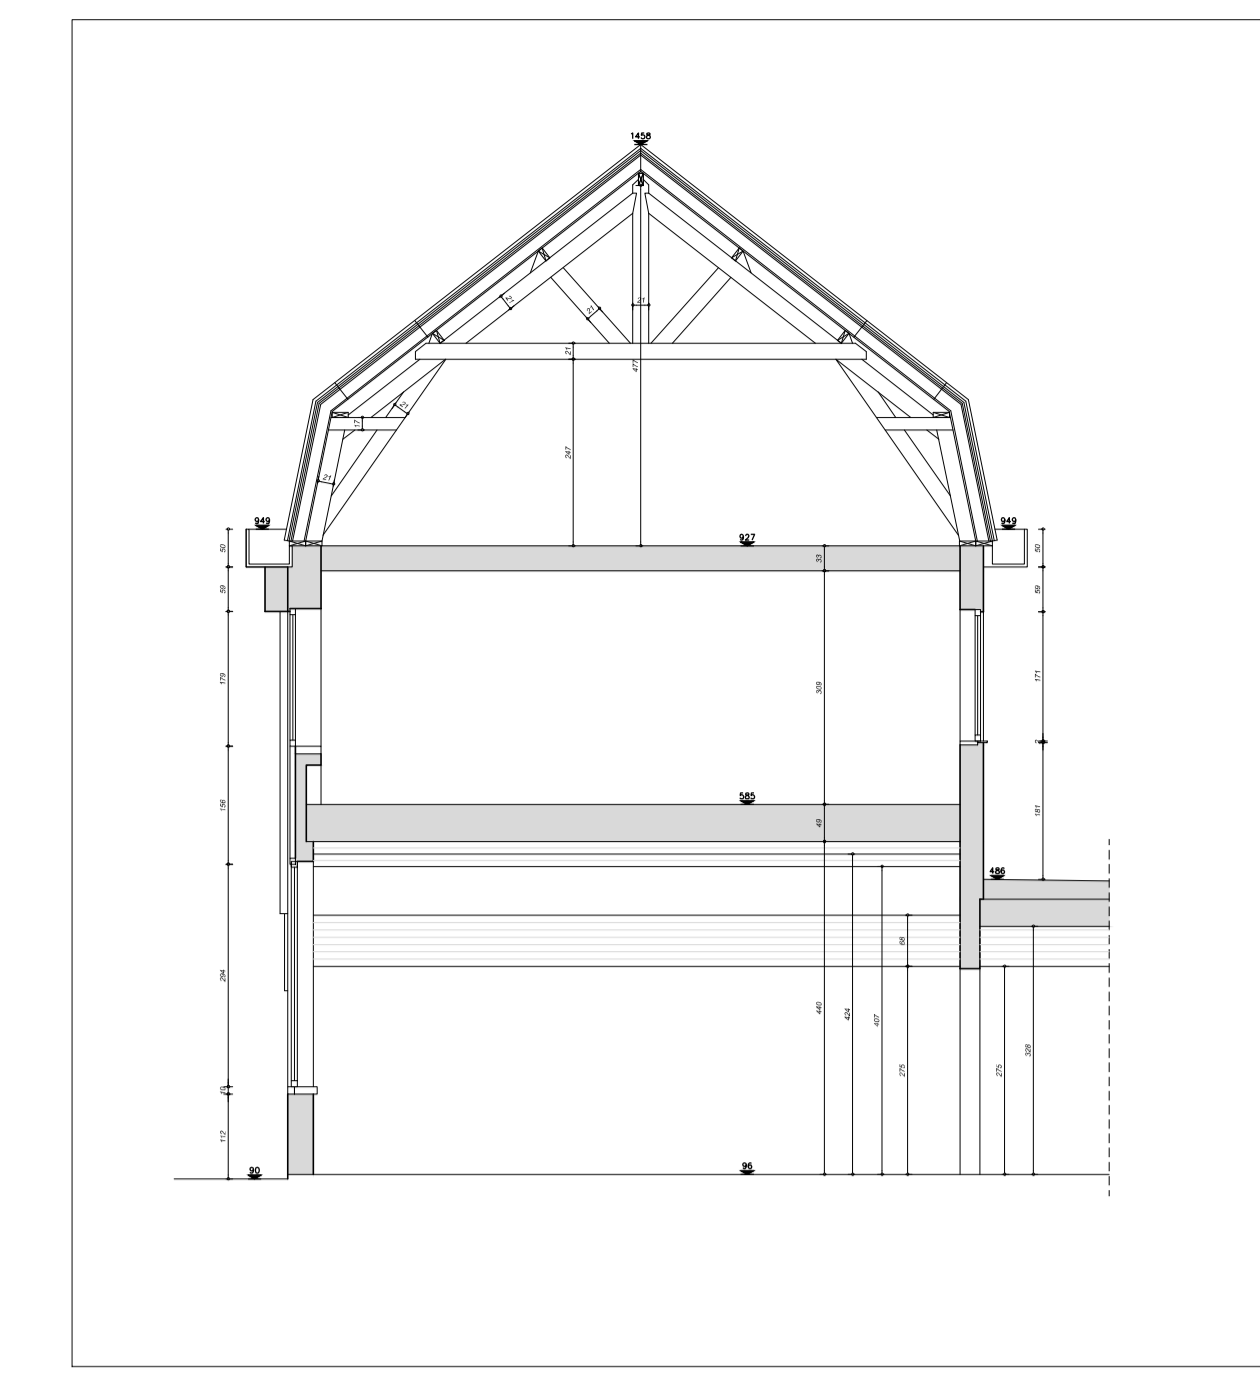

snede BB

schaal 1/100

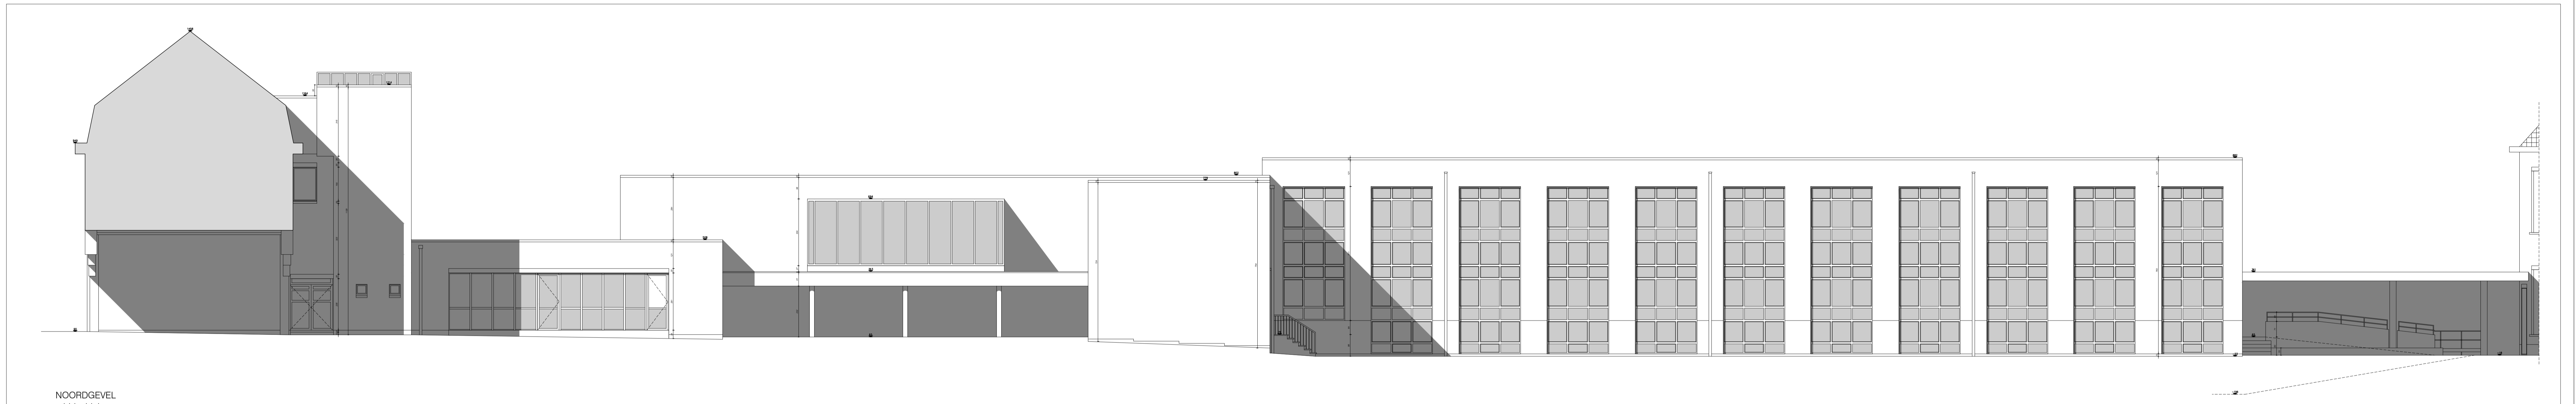


noordgevel middenbouw

schaal 1/100




westgevel middenbouw

schaal 1/100

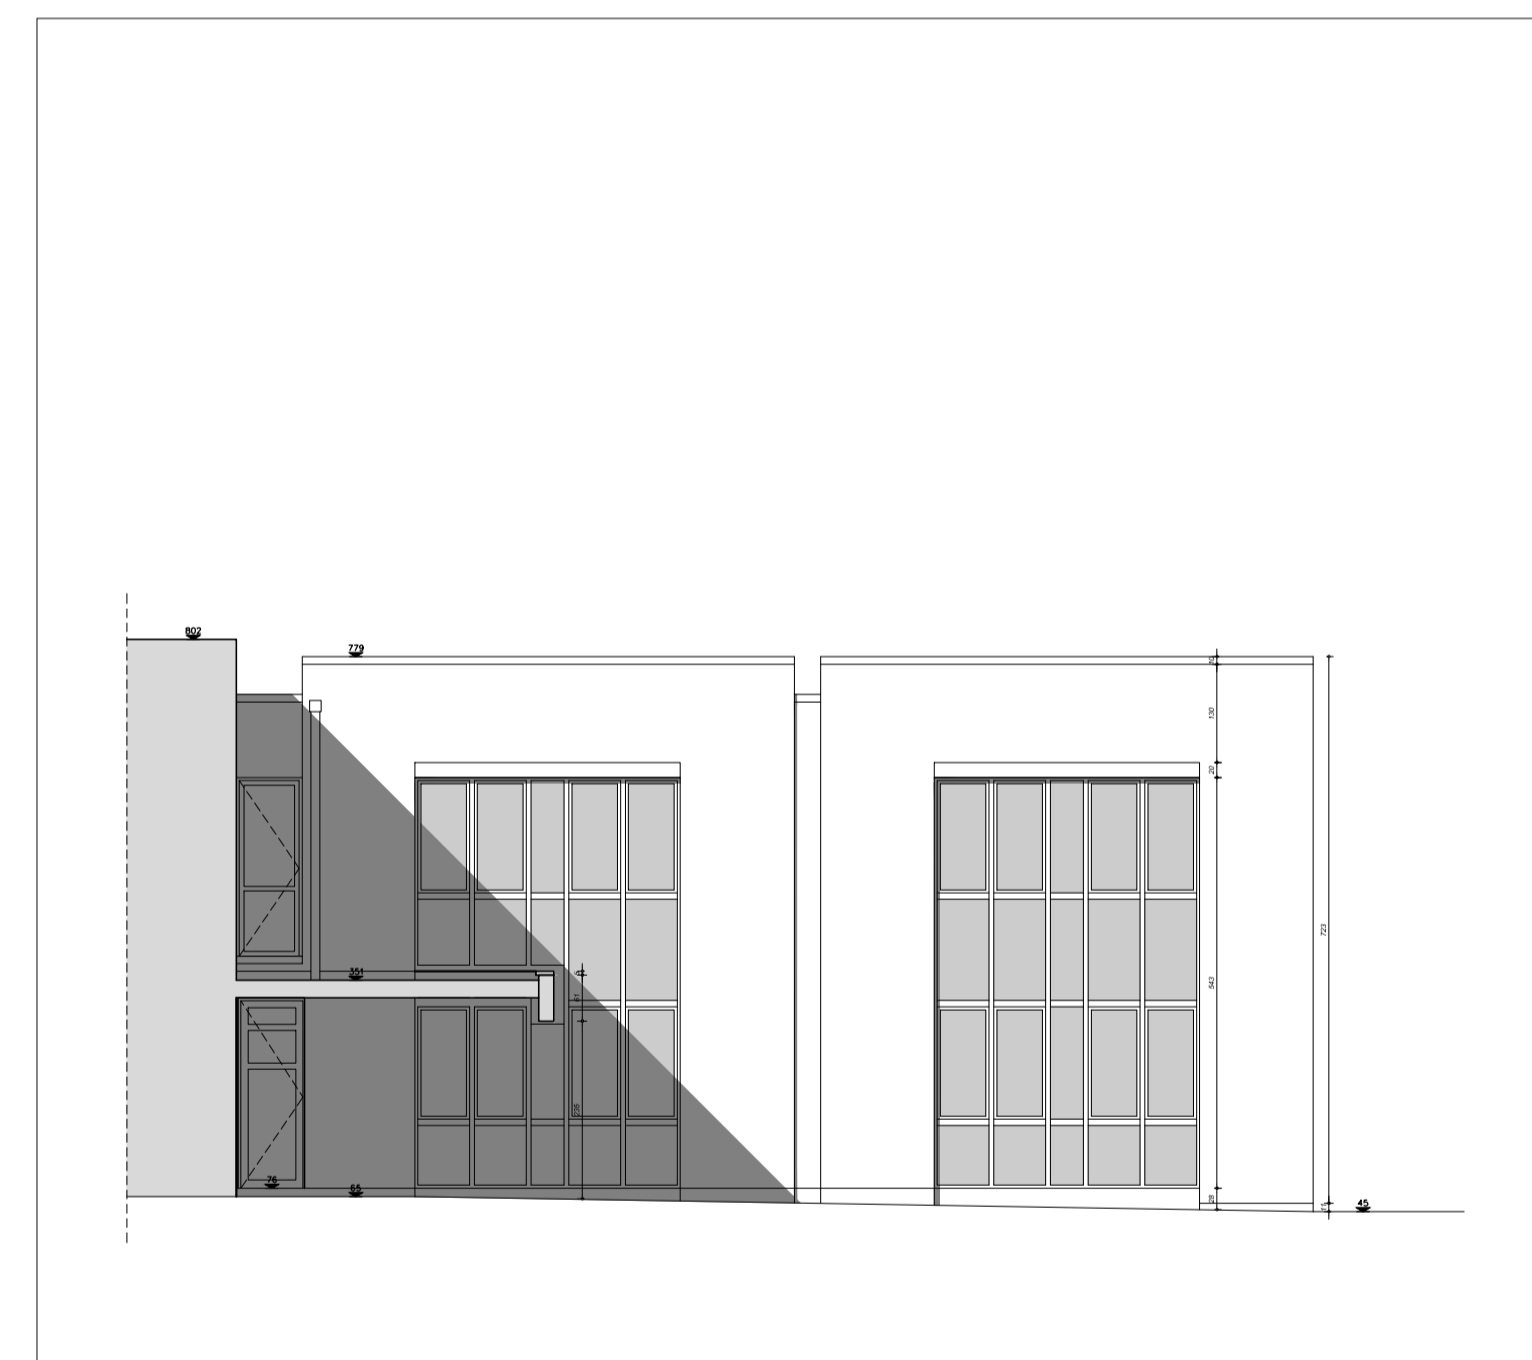

oostgevel middenbouw

schaal 1/100

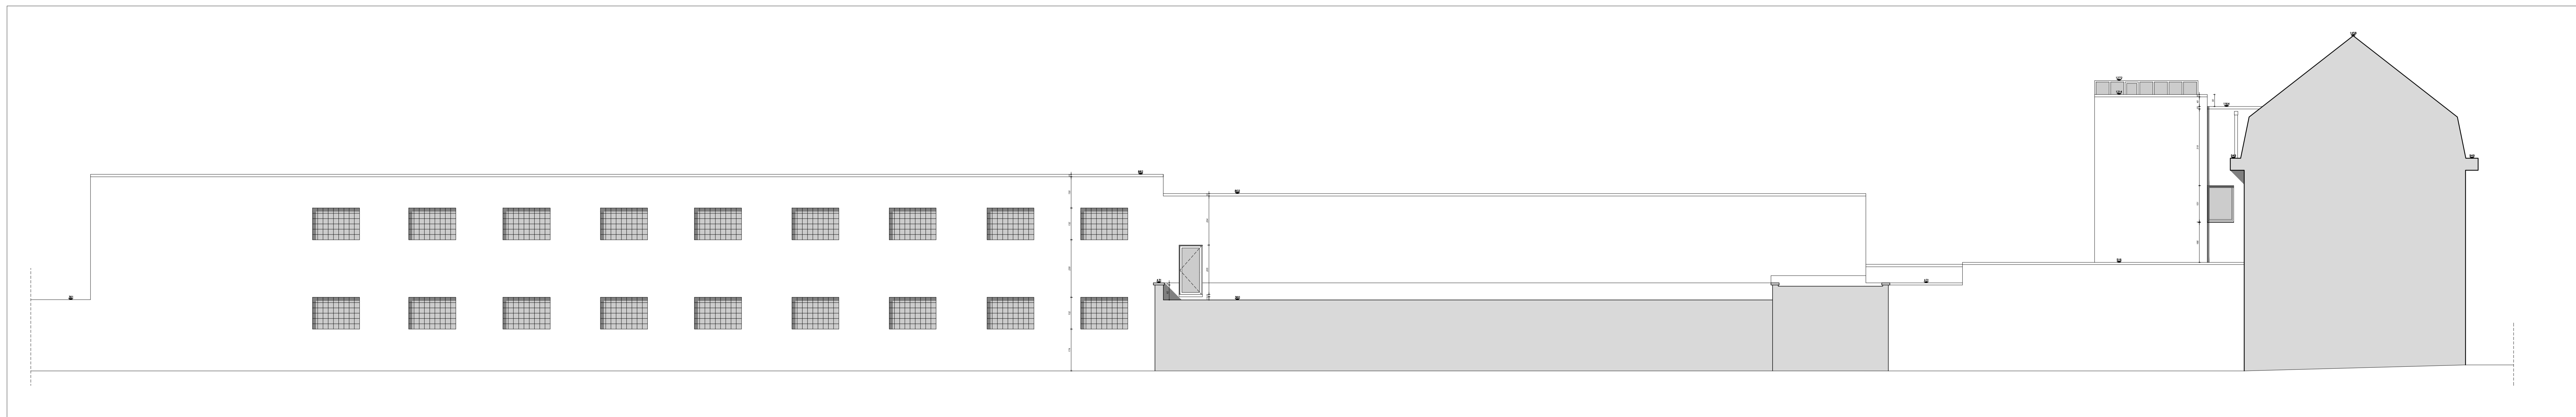

noordgevel middenbouw

schaal 1/100