




FUNDERING RIOLERING

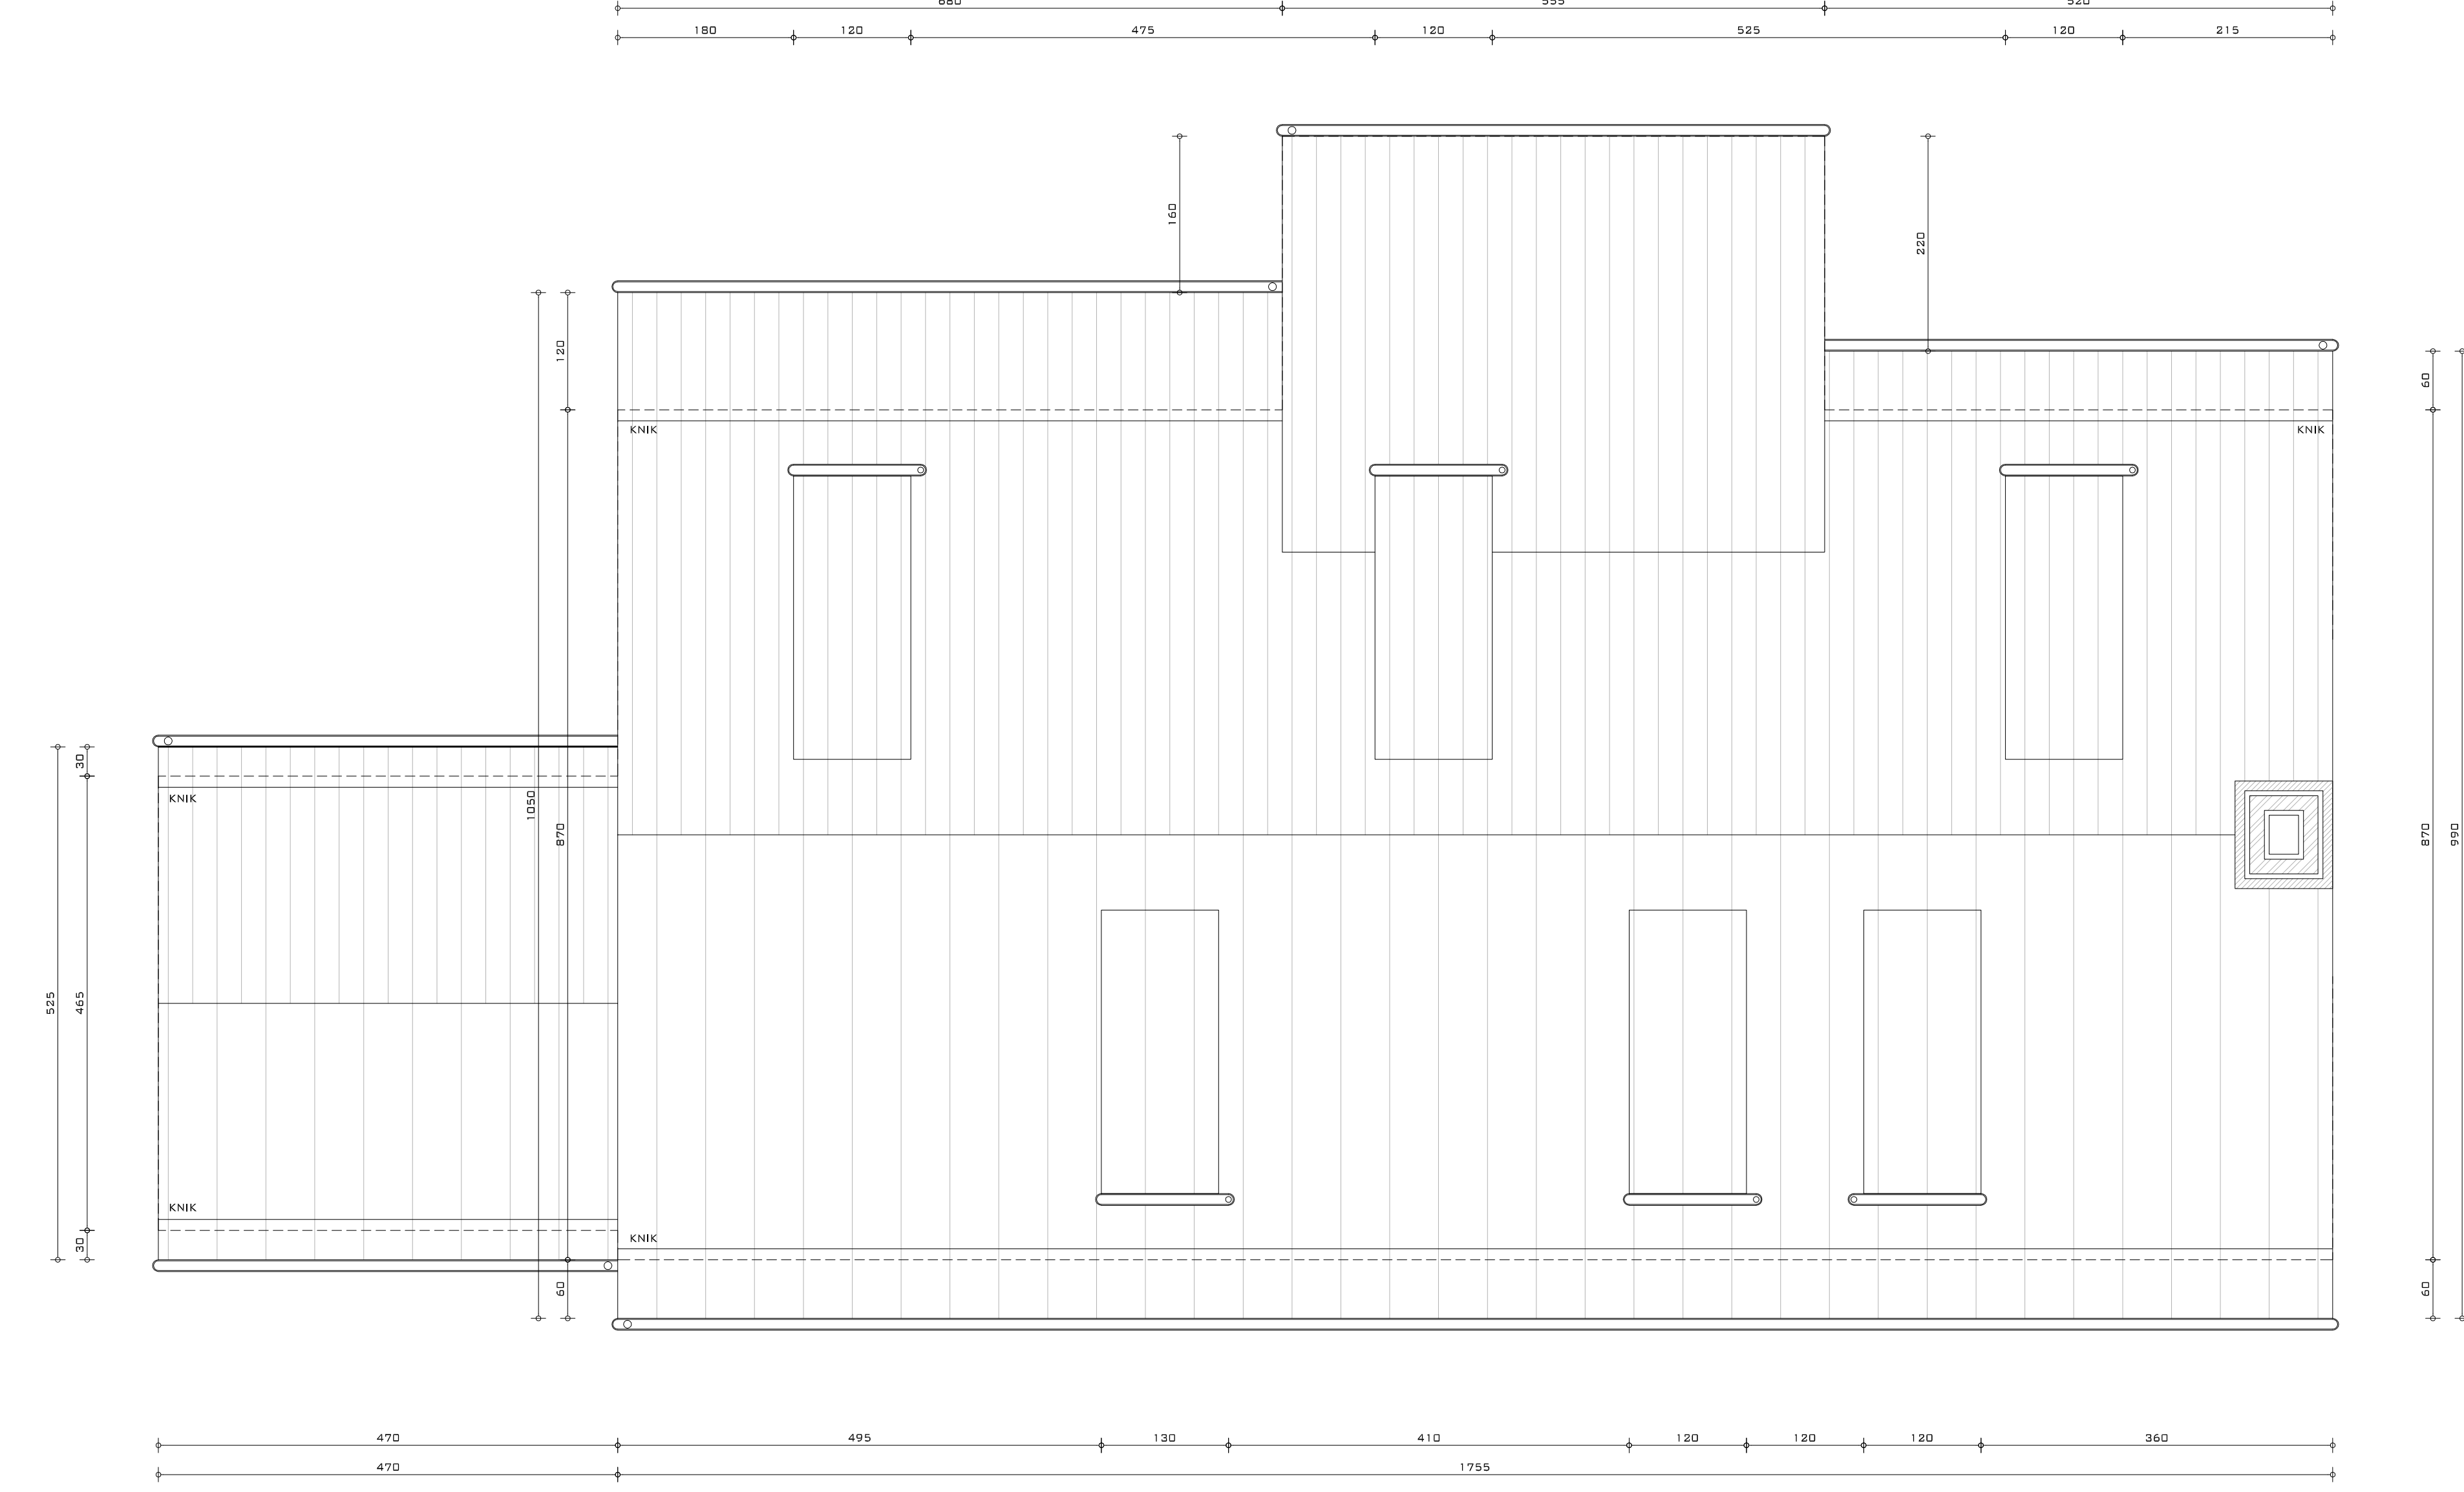

DAKENPLAN

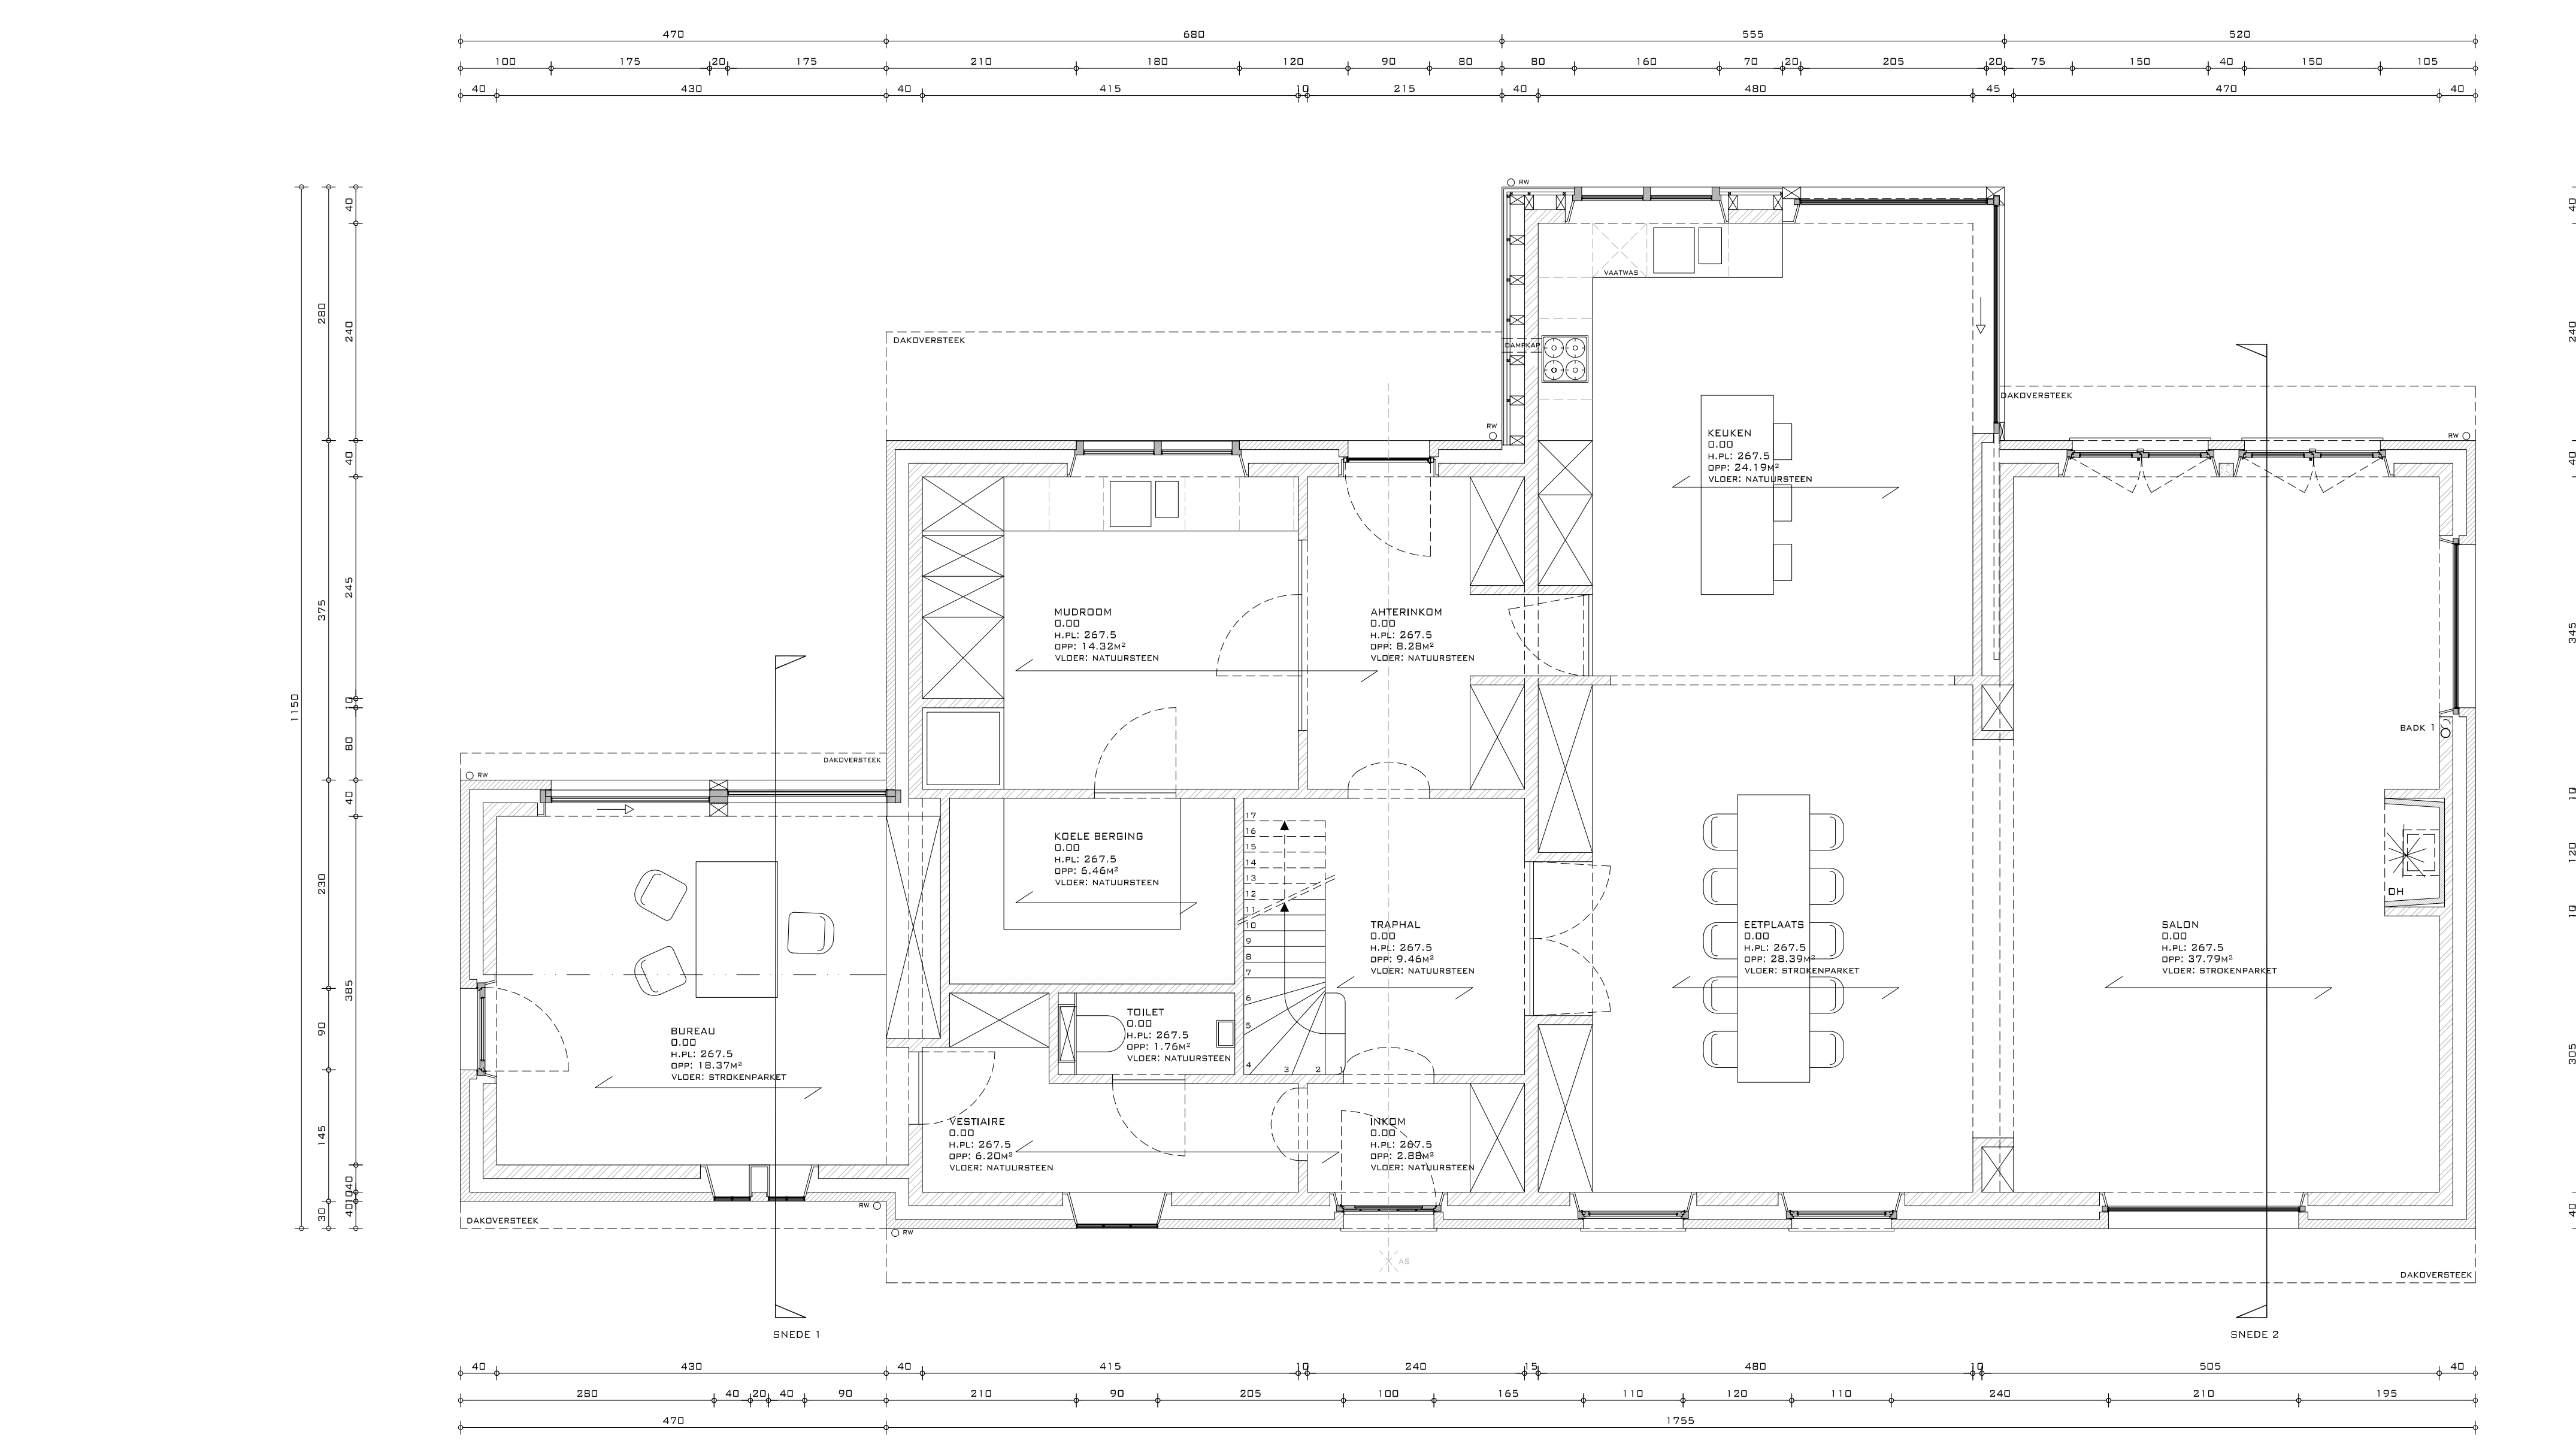

GELIJKVLOERS

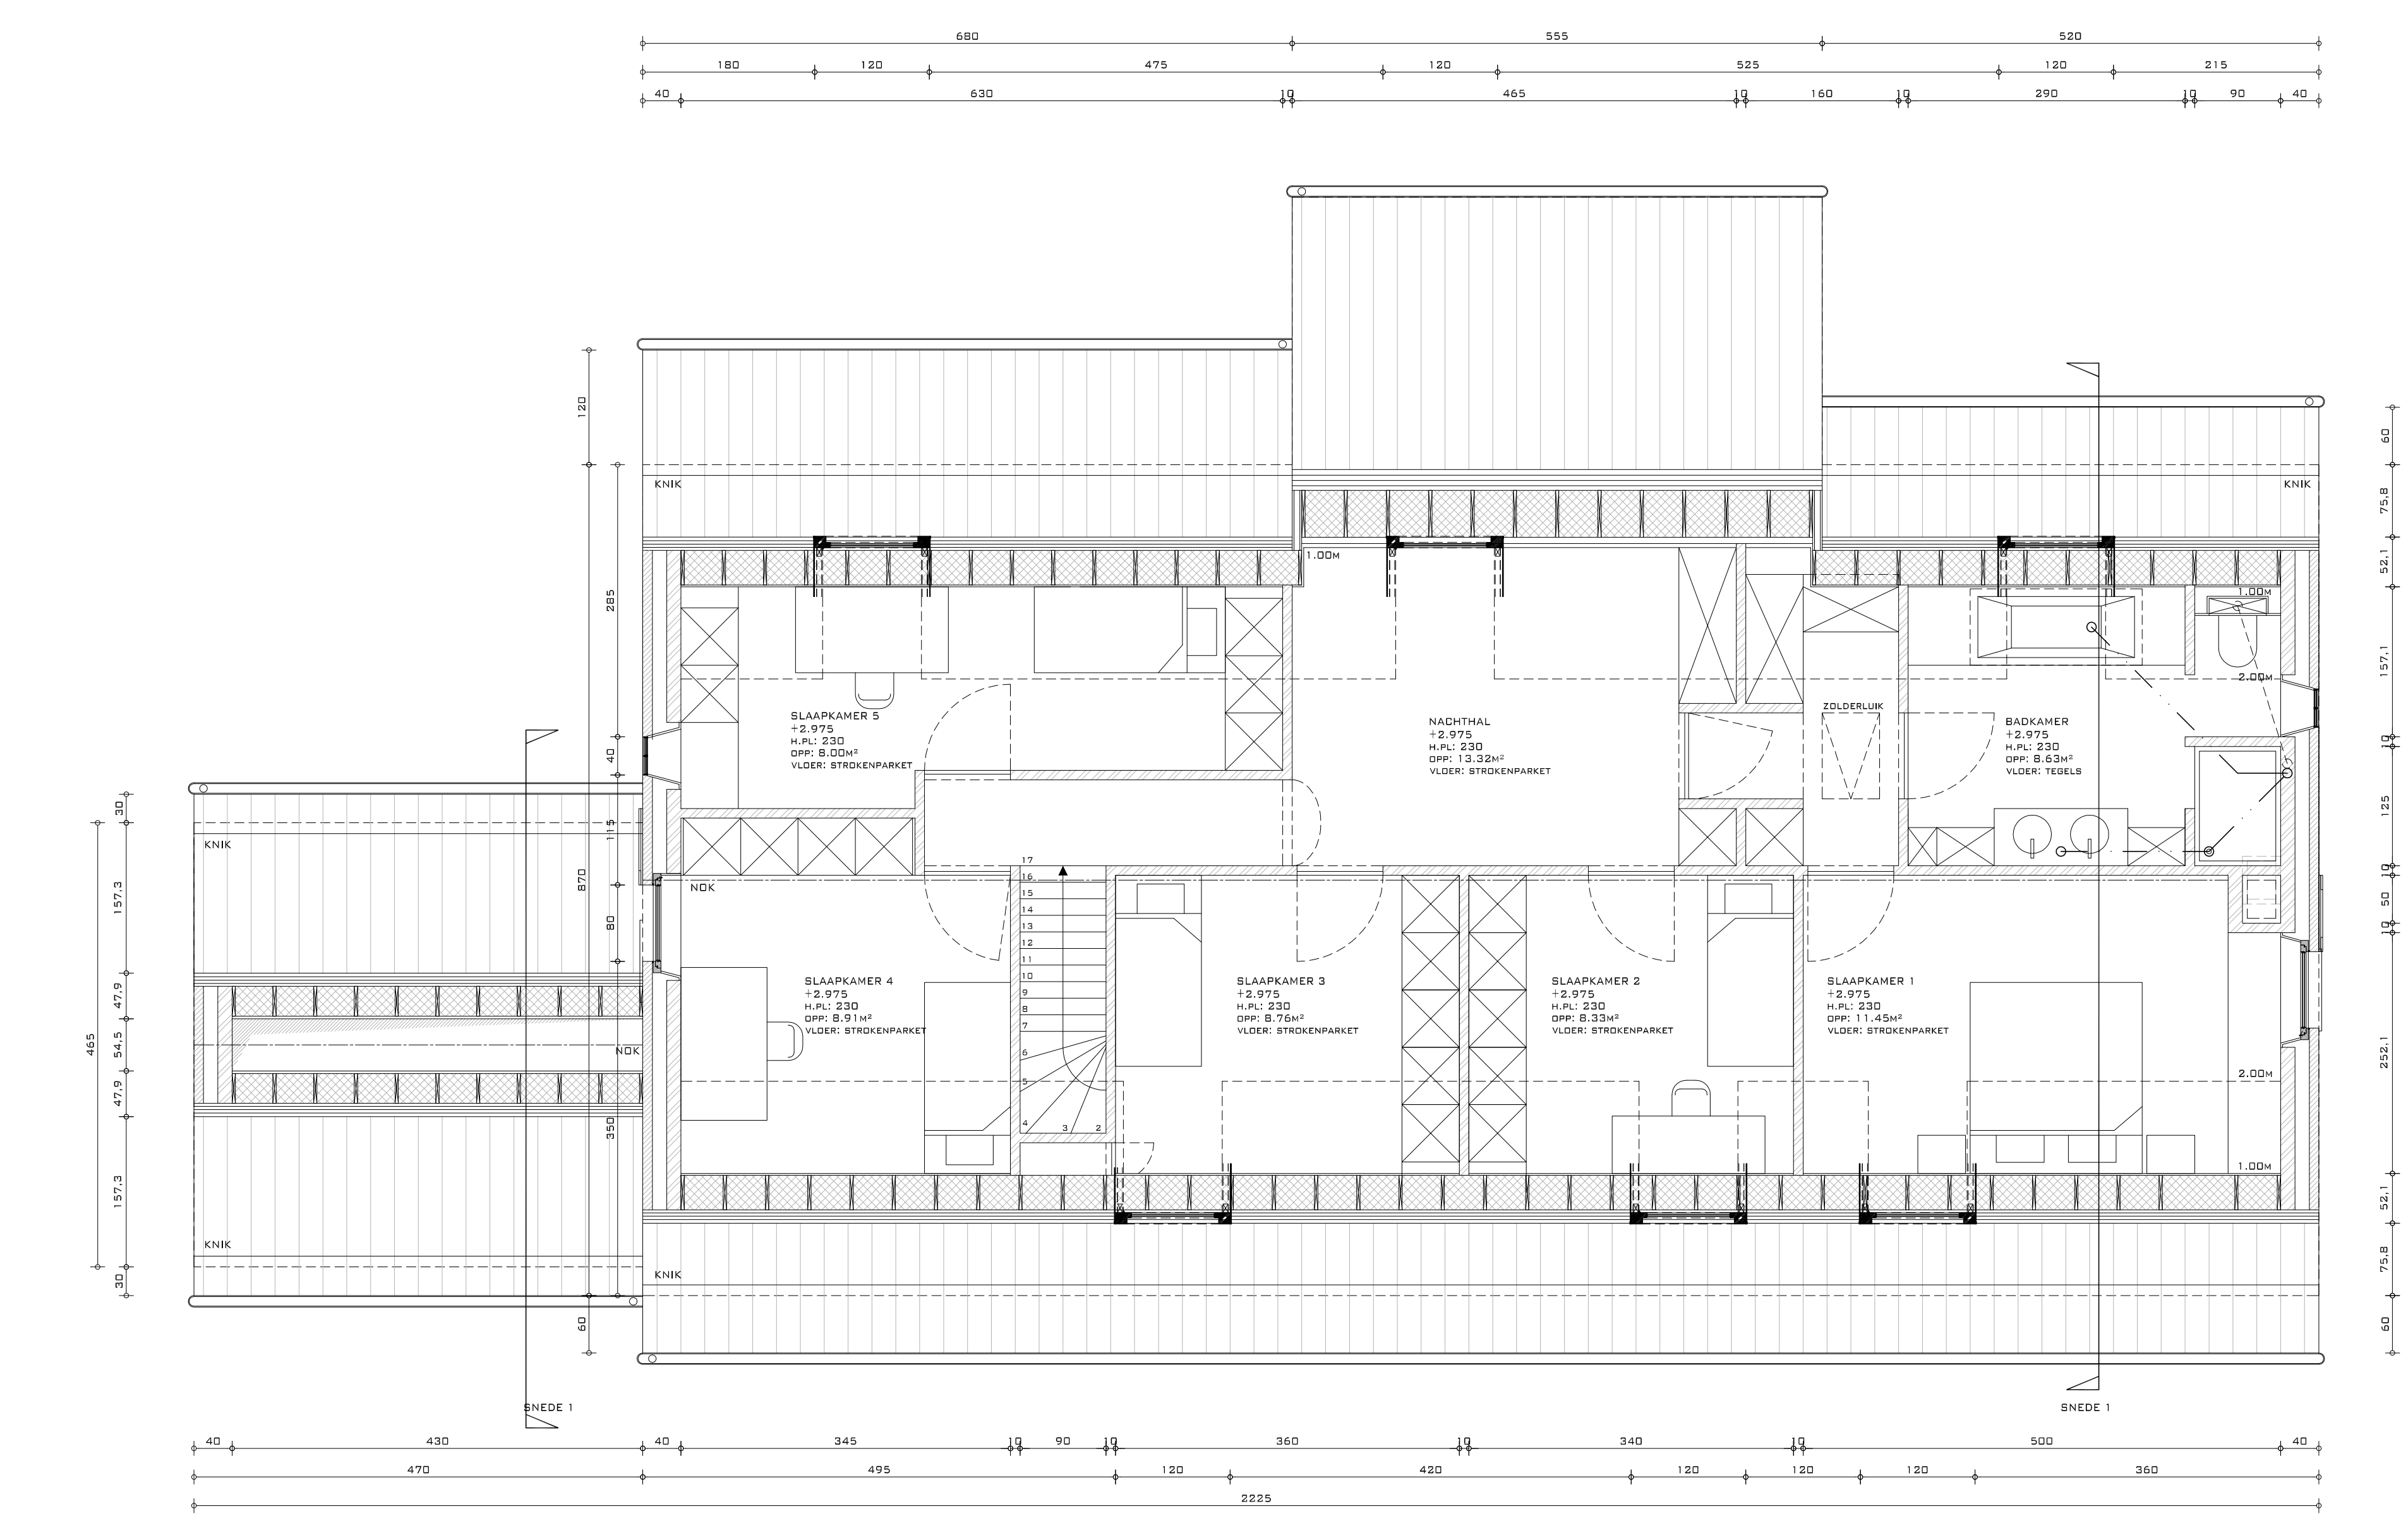

VERDIEPING