



GELIJKVLOERS



VERDIEPING

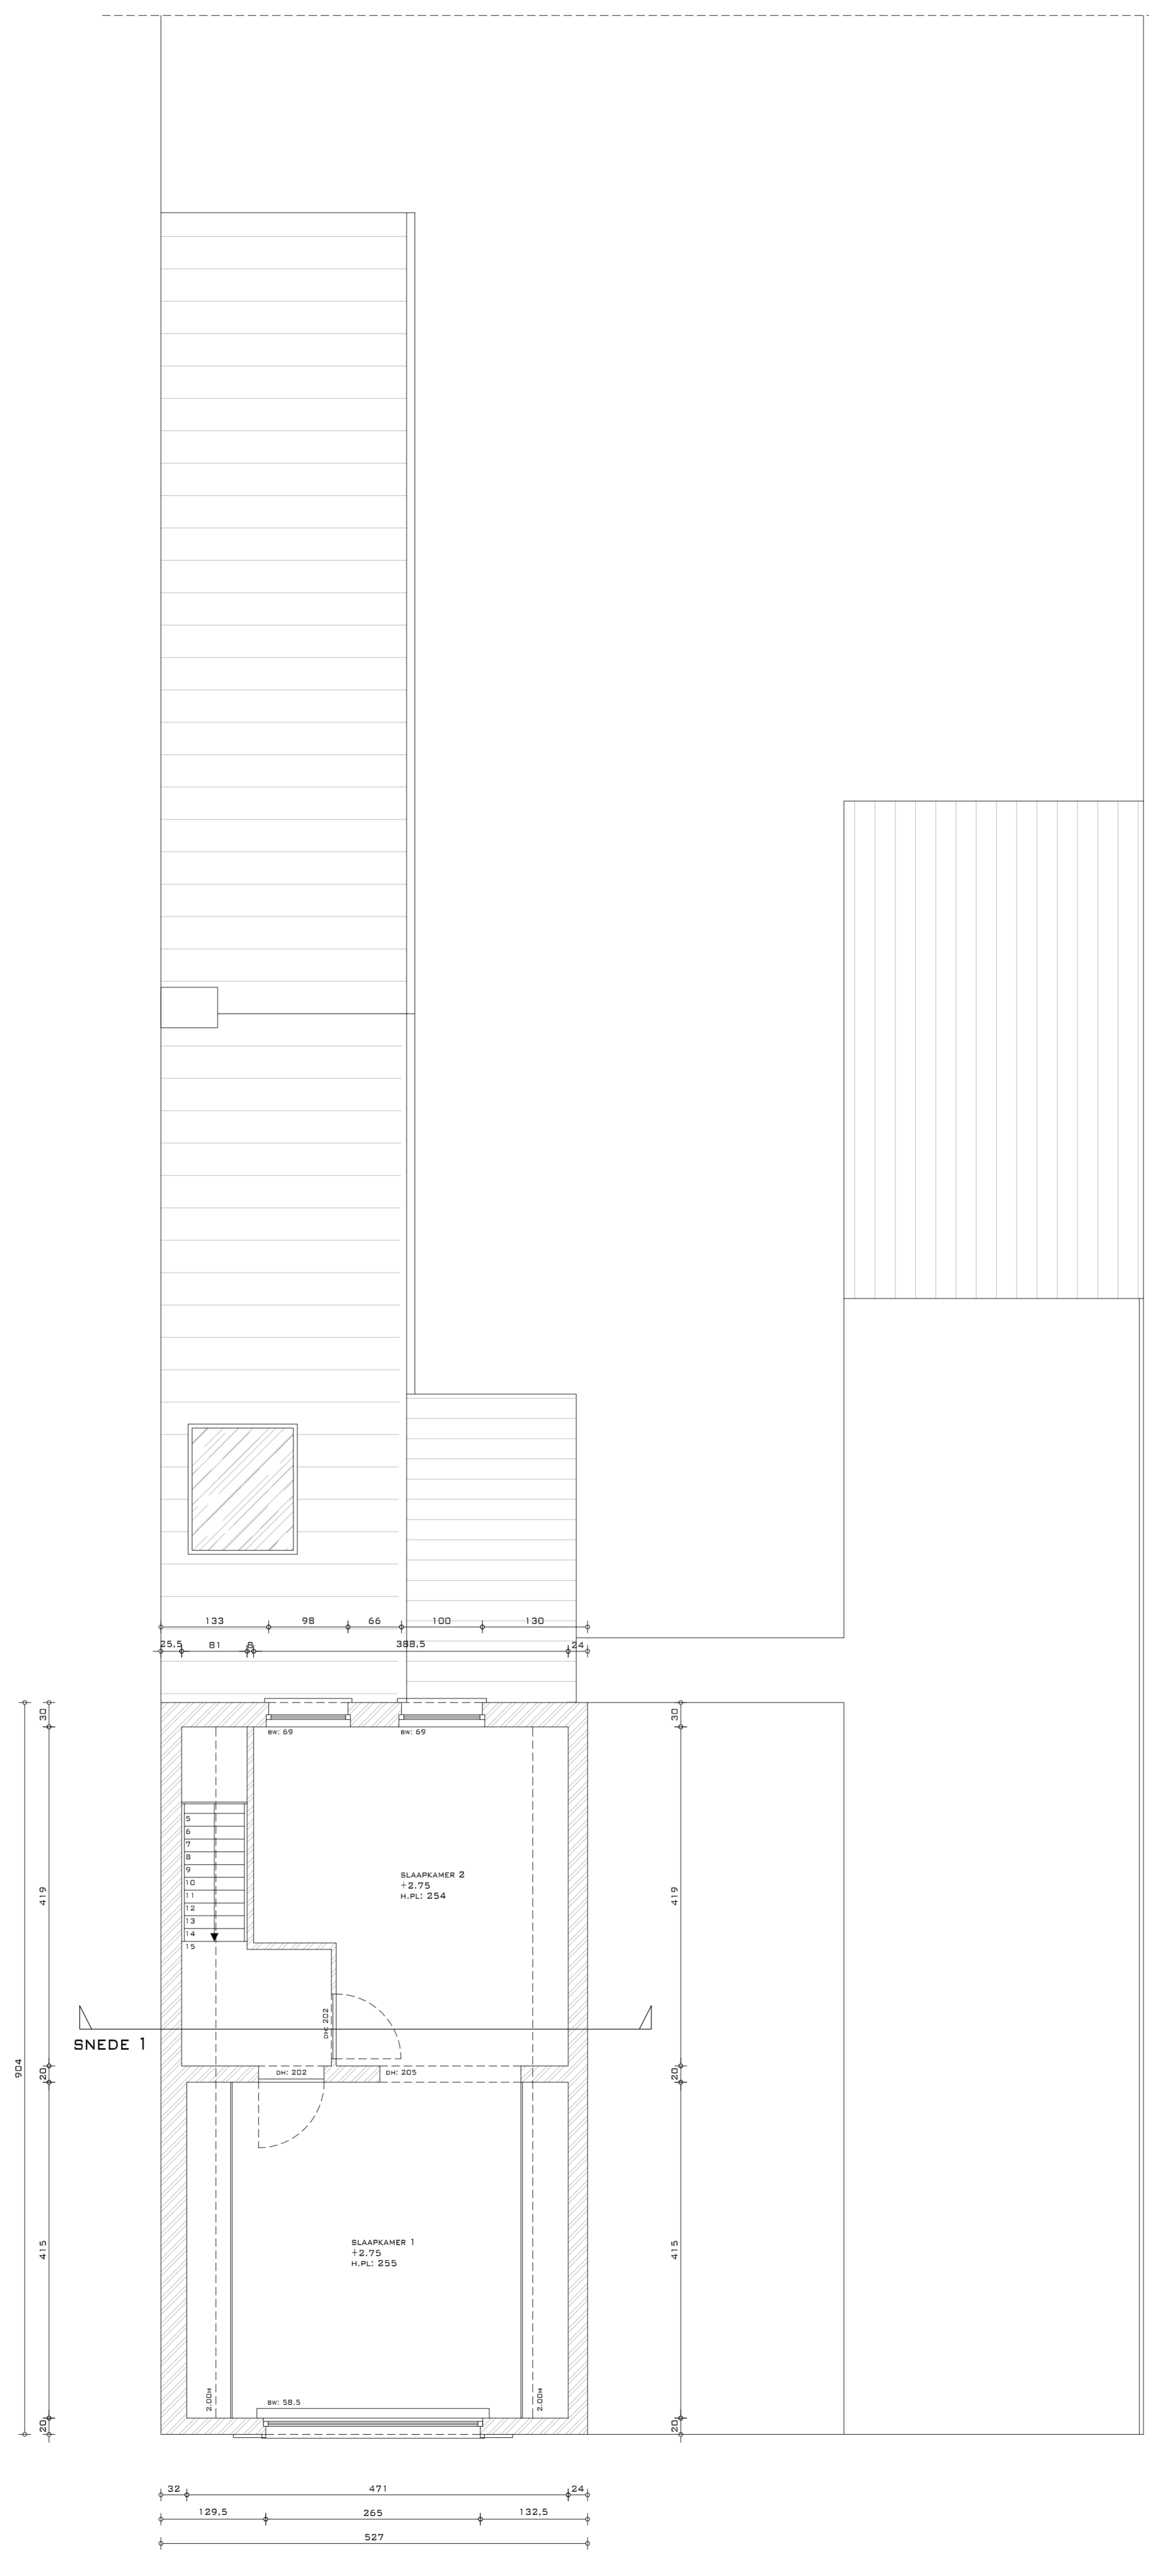


VOORGEVEL

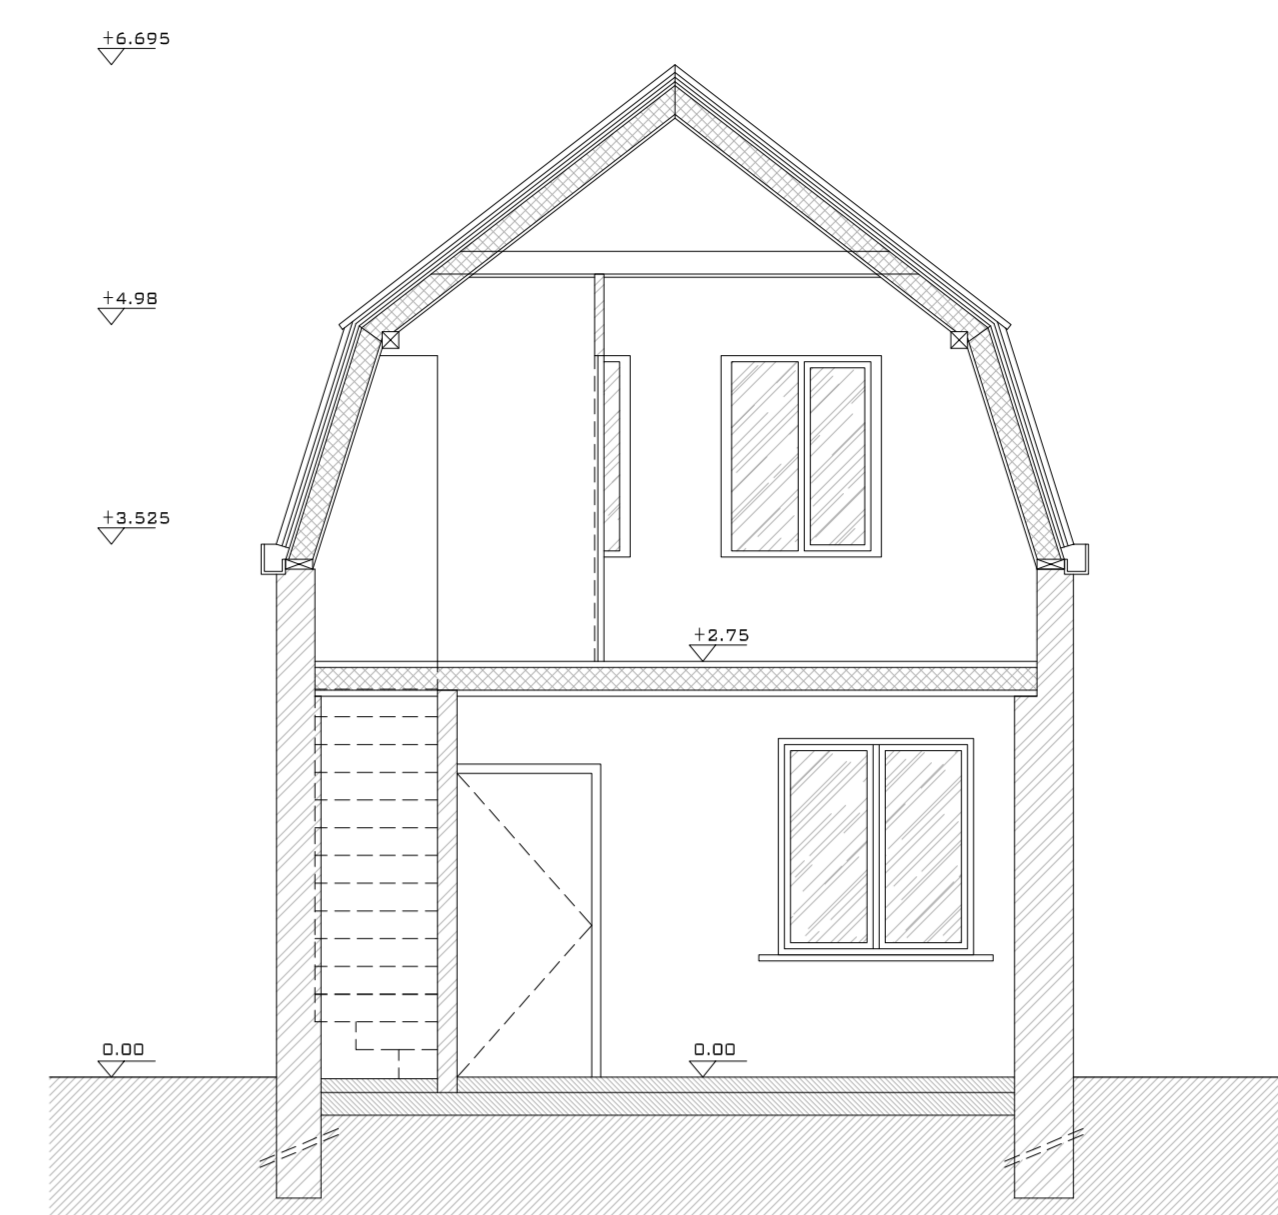


SNEDE 1



ACHTERGEVEL

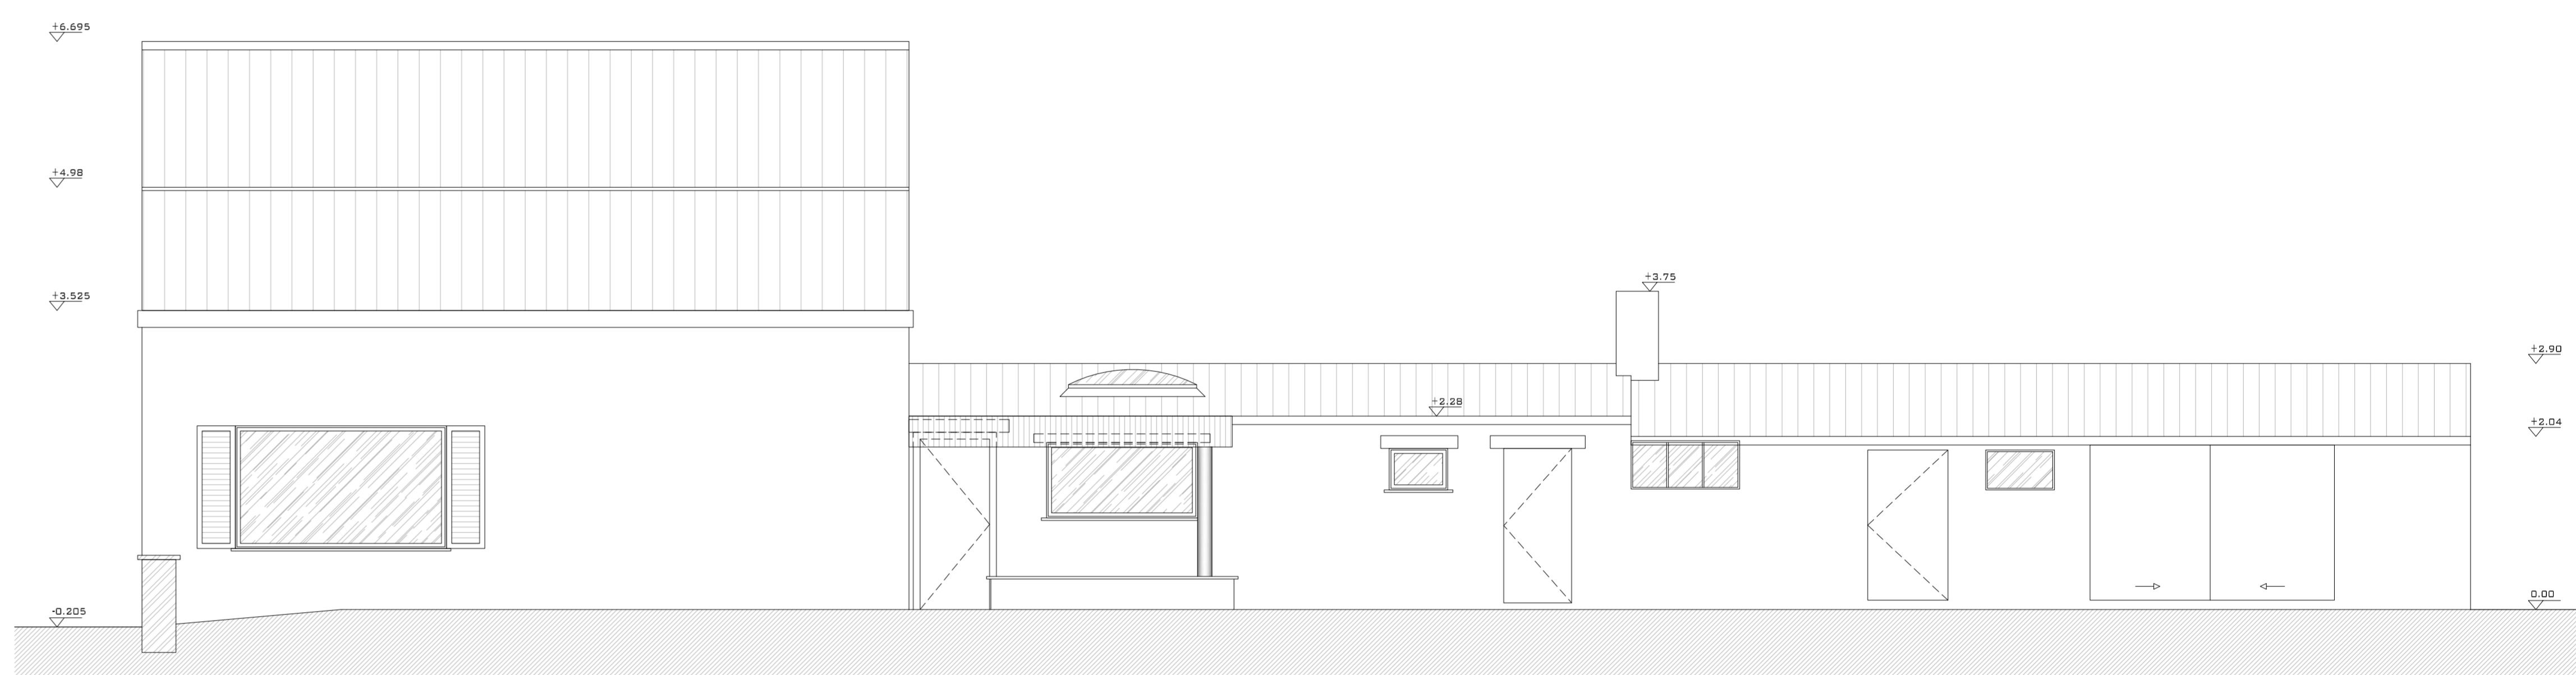

RECHTER ZIJGEVEL

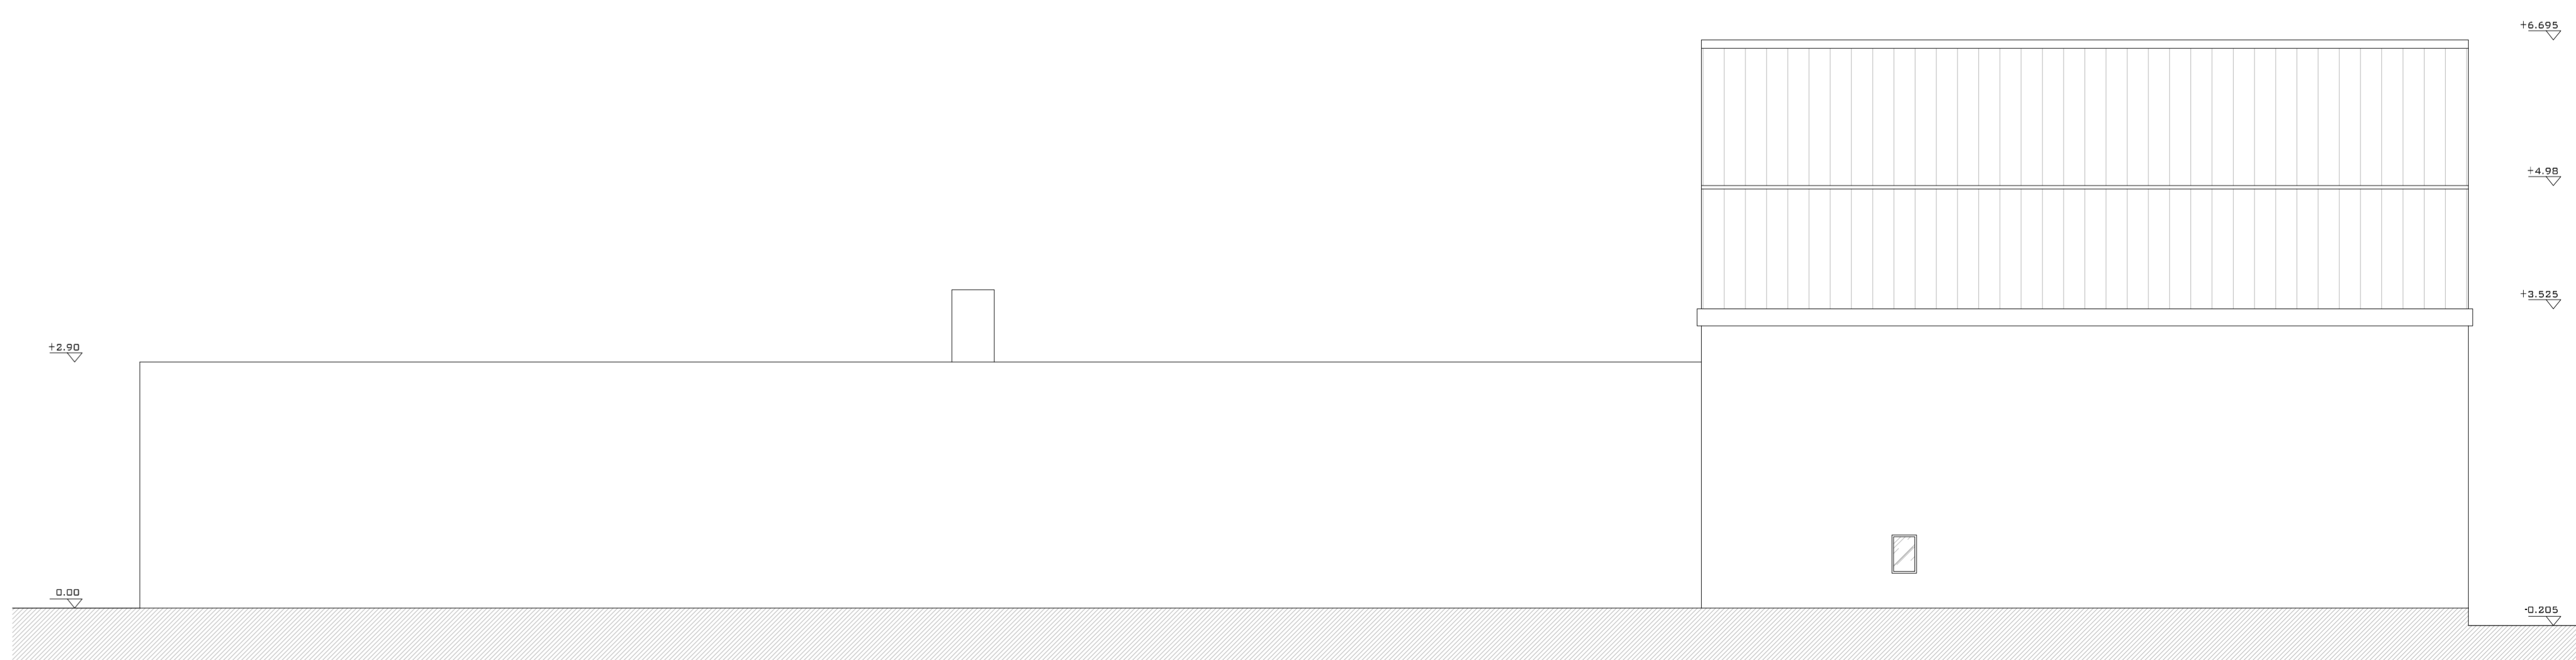

LINKER ZIJGEVEL