



TERREINPROFIEL BESTAANDE TOESTAND - 1/100

TERREINPROEFIEL NIEUWE TOESTAND - 1/100

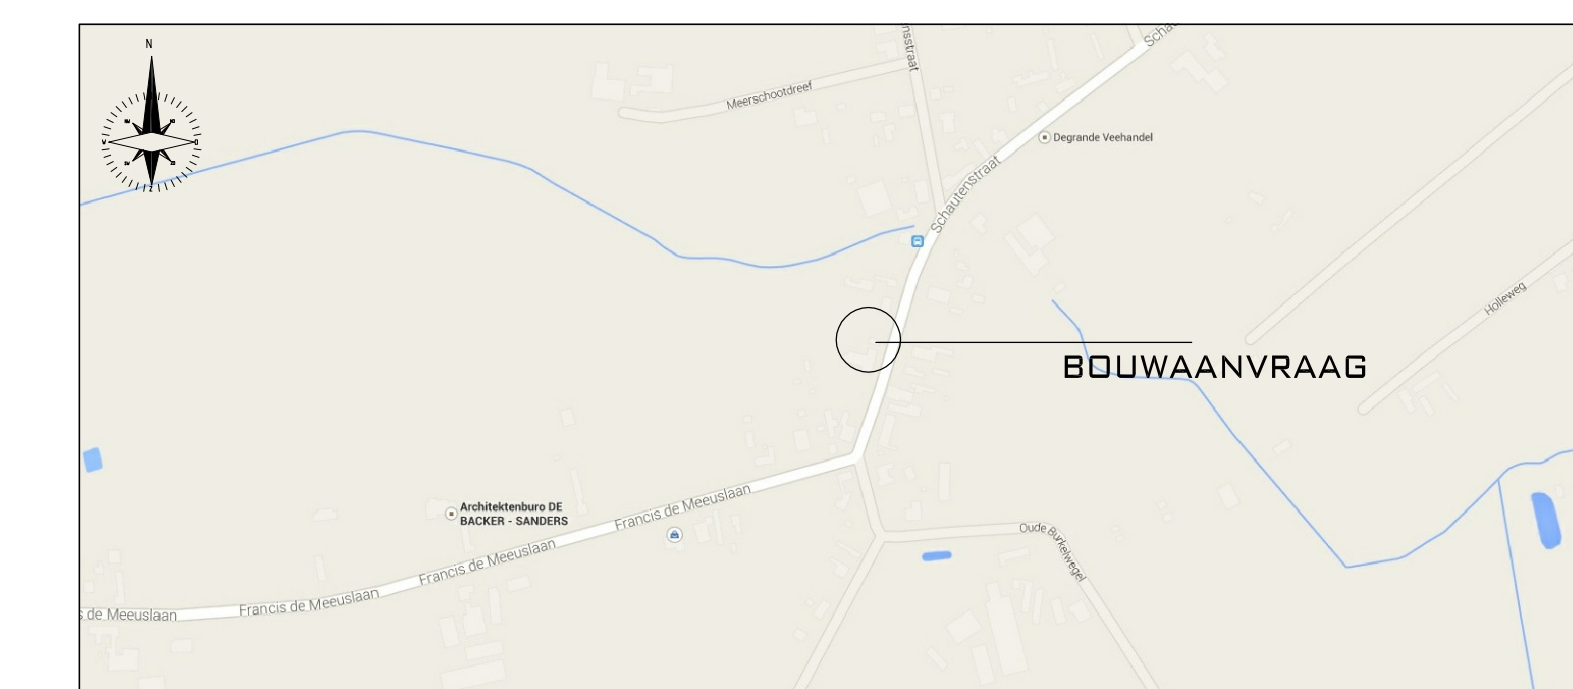

LIGGINGSPLAN - 1/10.000

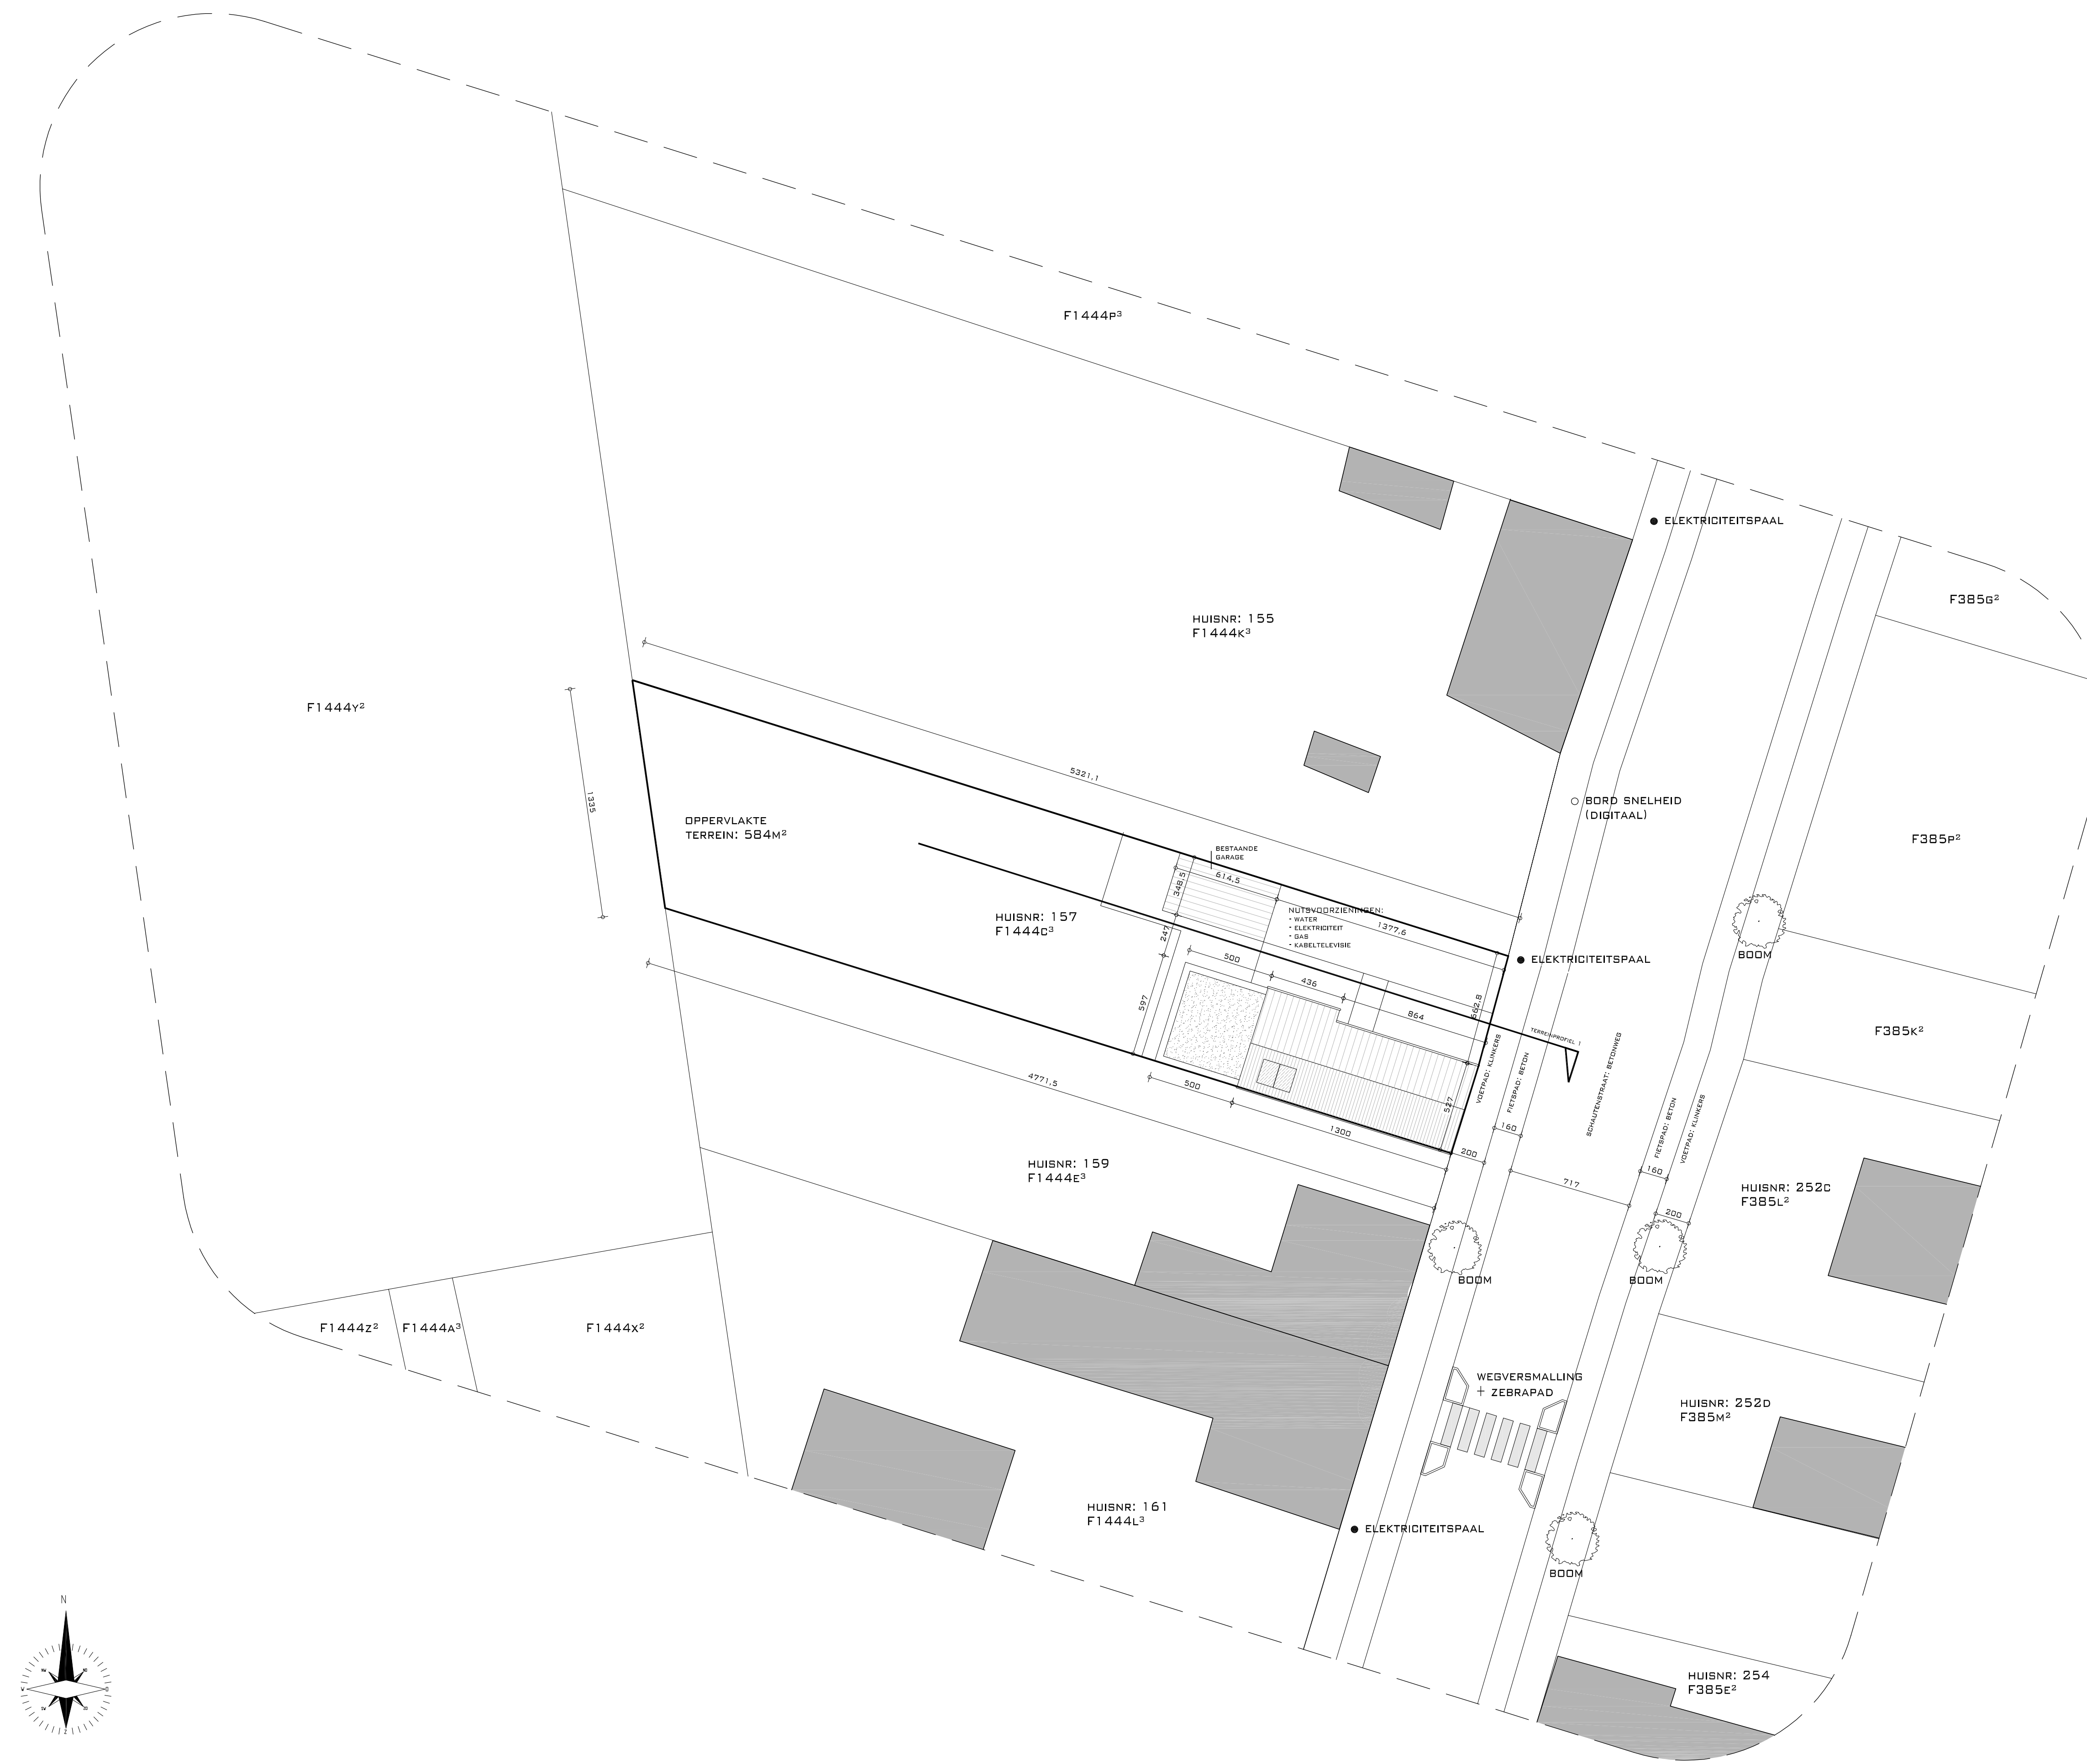