




**INFILTRATIEPUTTEN:**  
 • ONDERKANT PUT ZIT OP +90CM TOV MAAIVEELD  
 • GRONDWATERSTAND ZIT OP +100CM TOT +150CM  
 → CONCLUSIE: INFILTRATIEPUTTEN ZITTEN BOVEN DE GRONDWATERSTAND

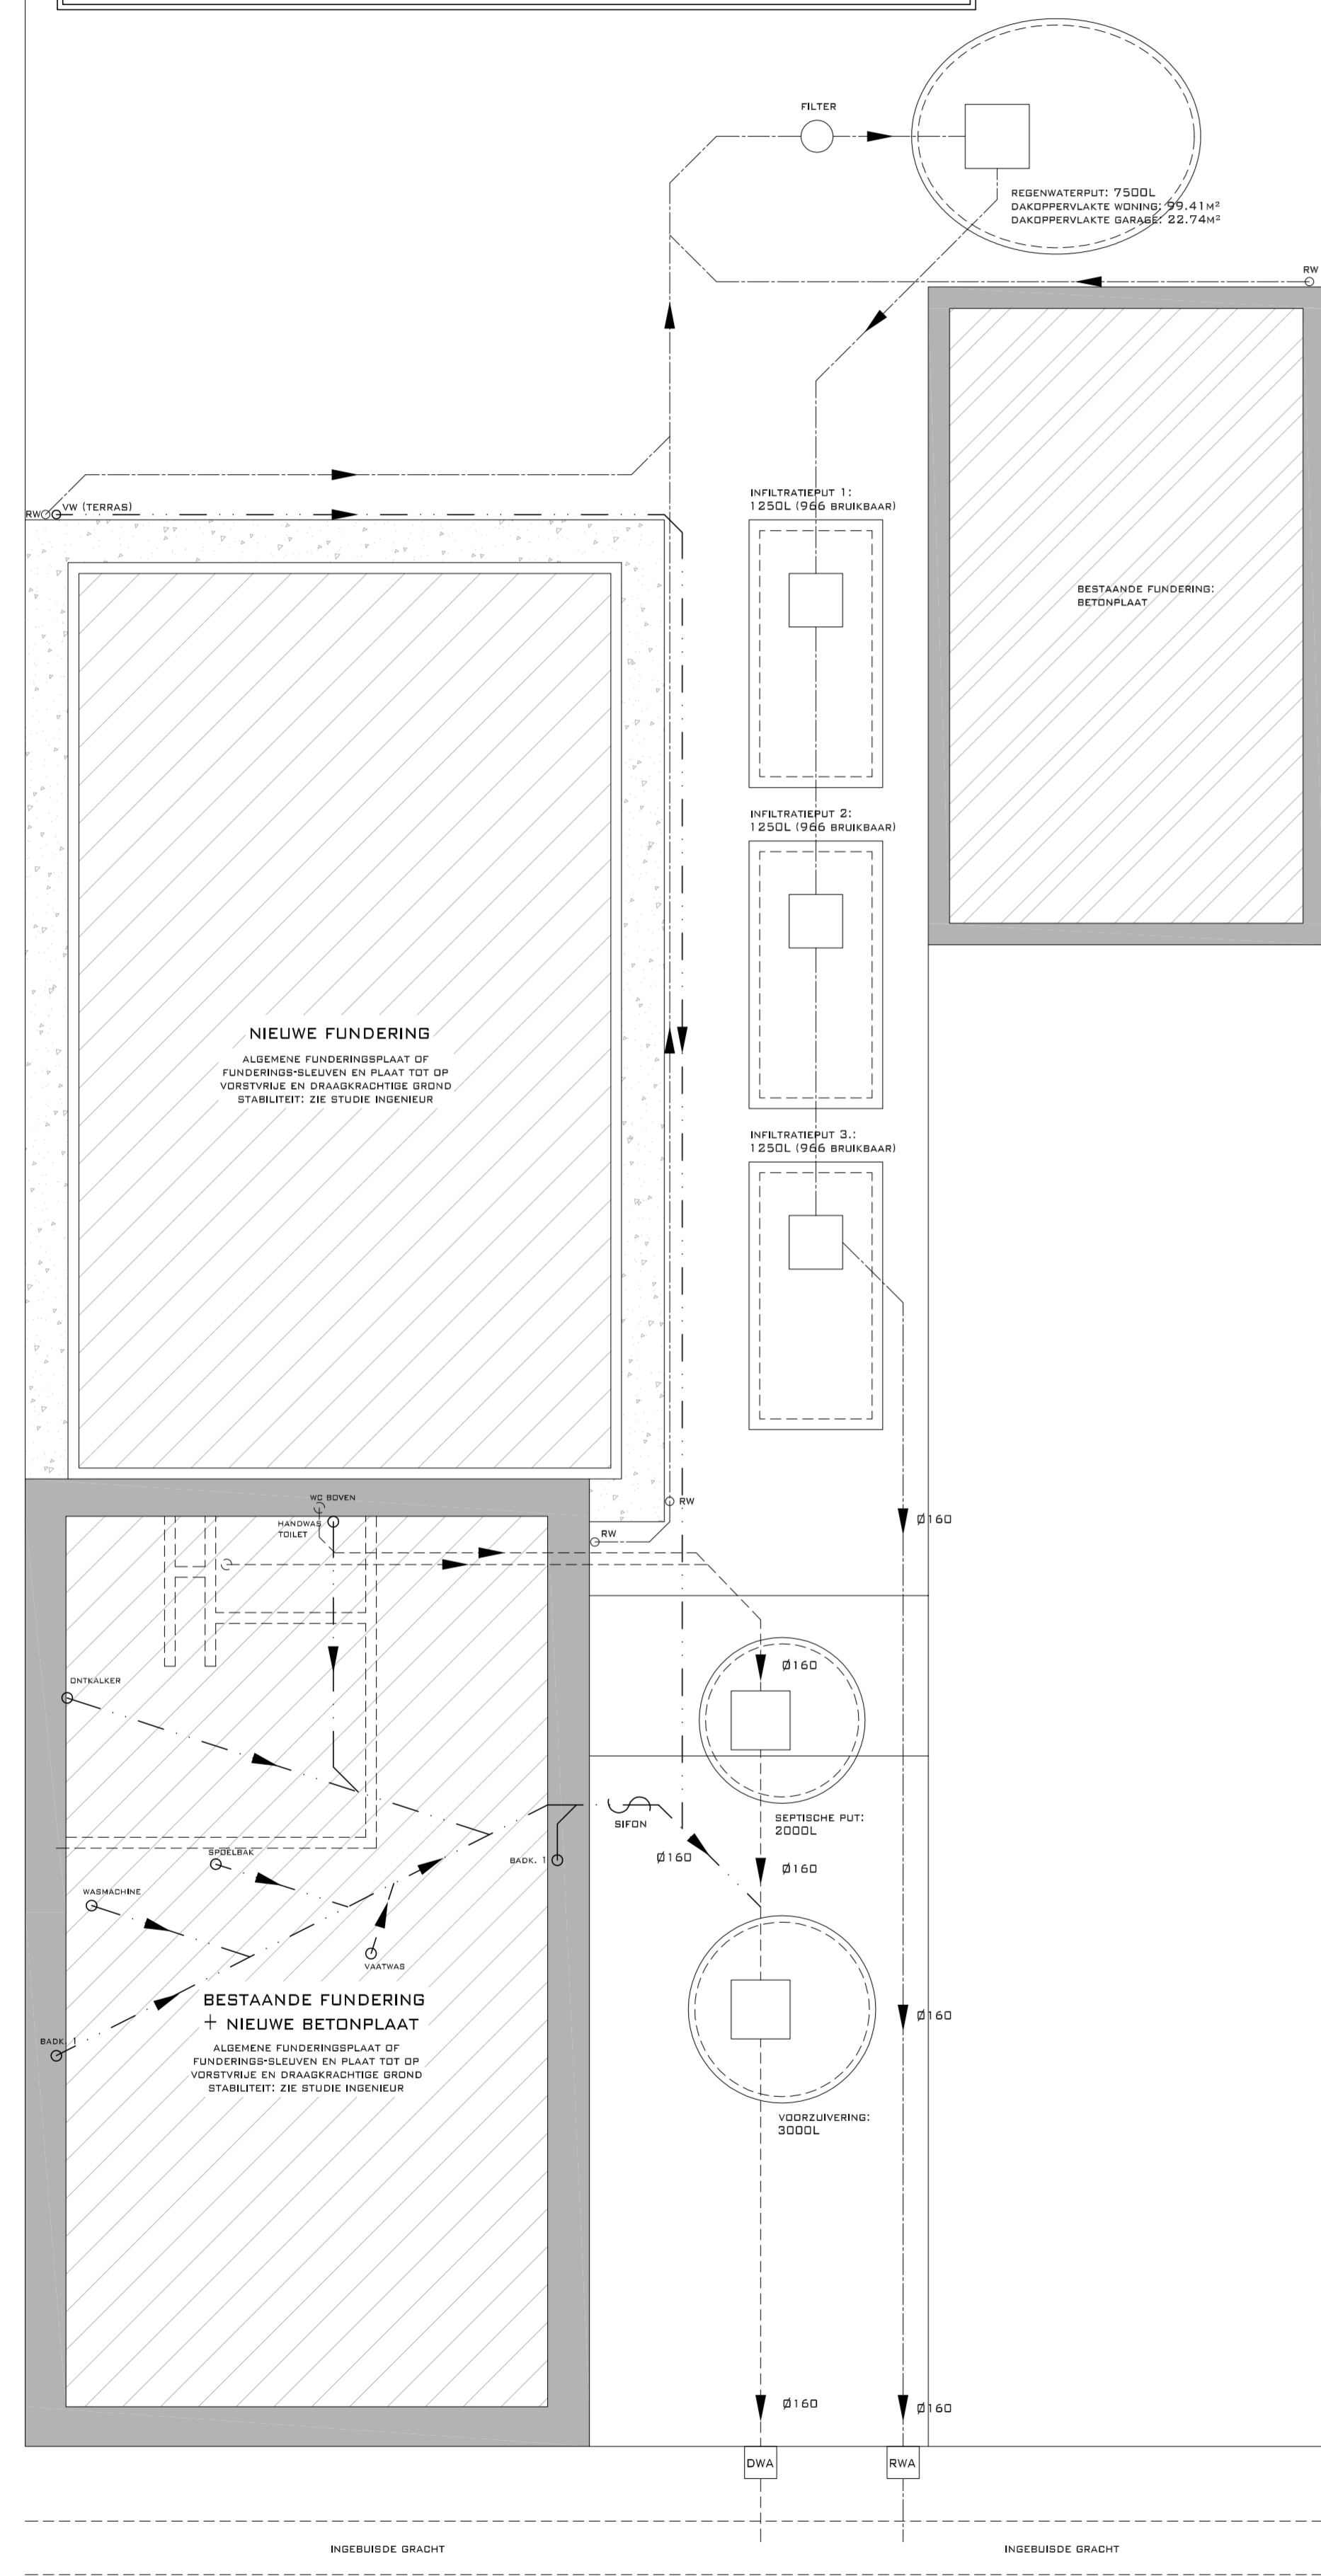


FUNDERING- & RIJLINGSPLAN (AANGEPASTE VERSIE - 16/01/2015)

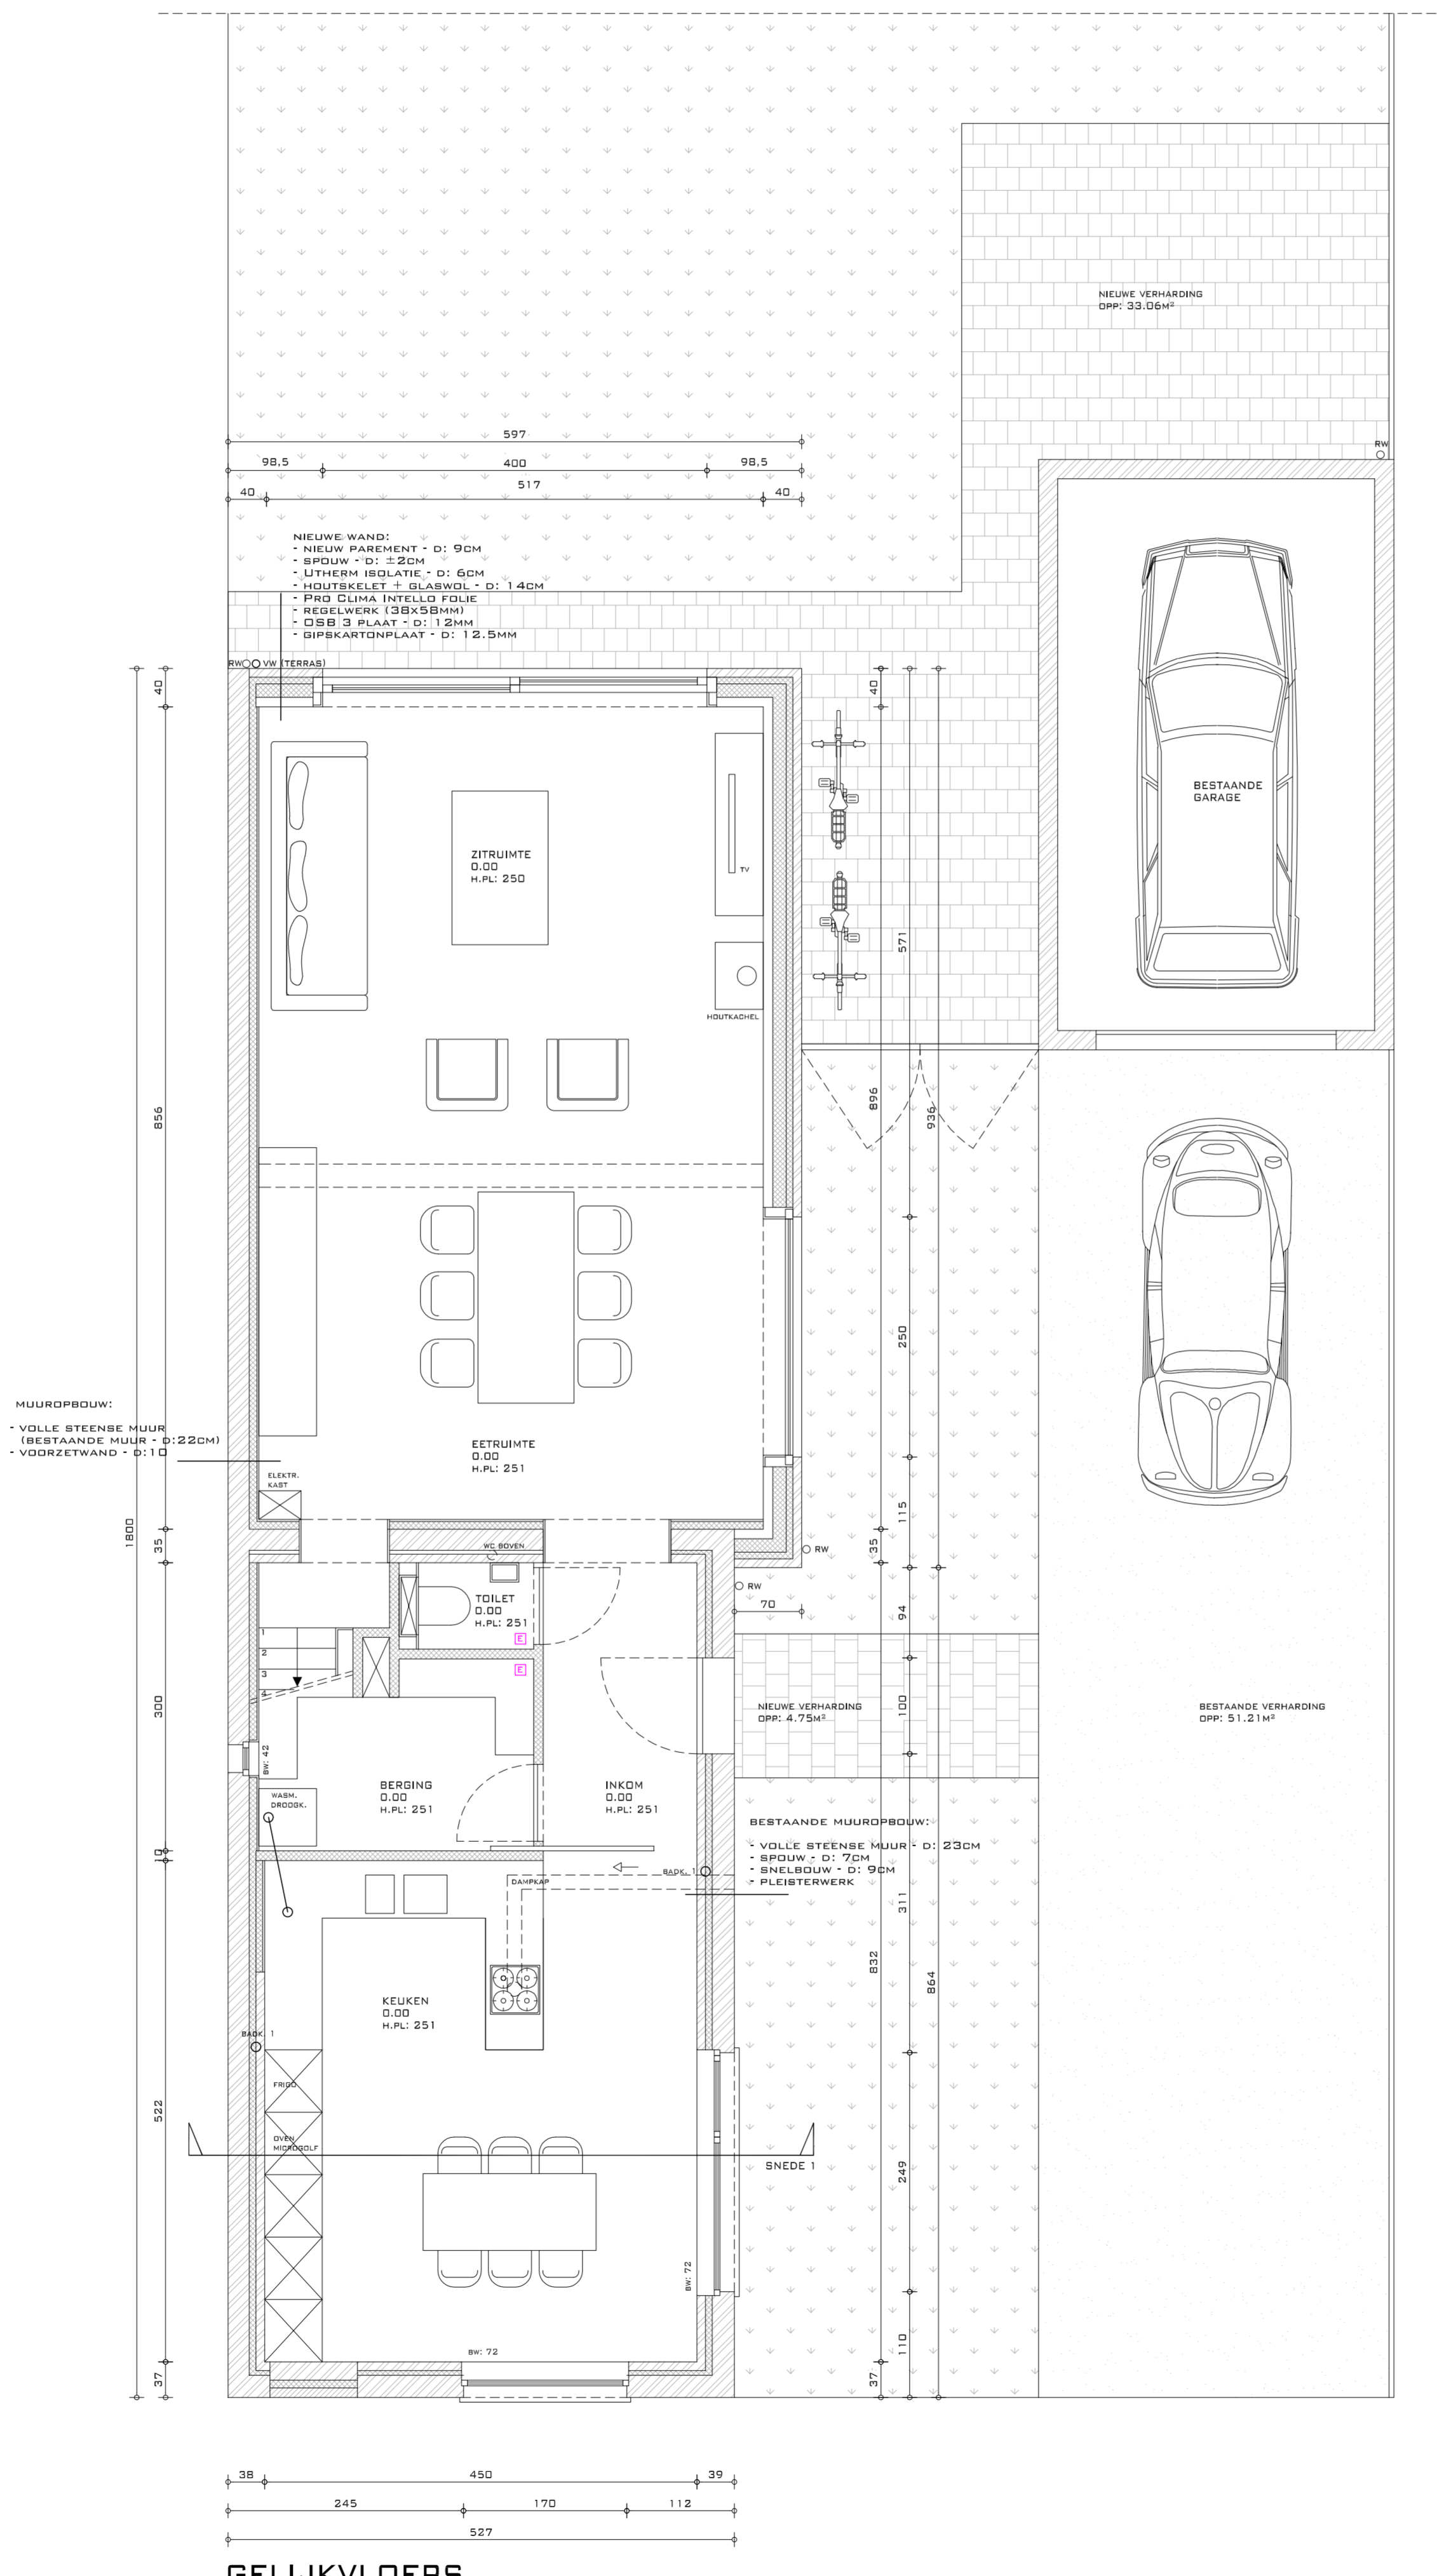

BELIJKVLOERS

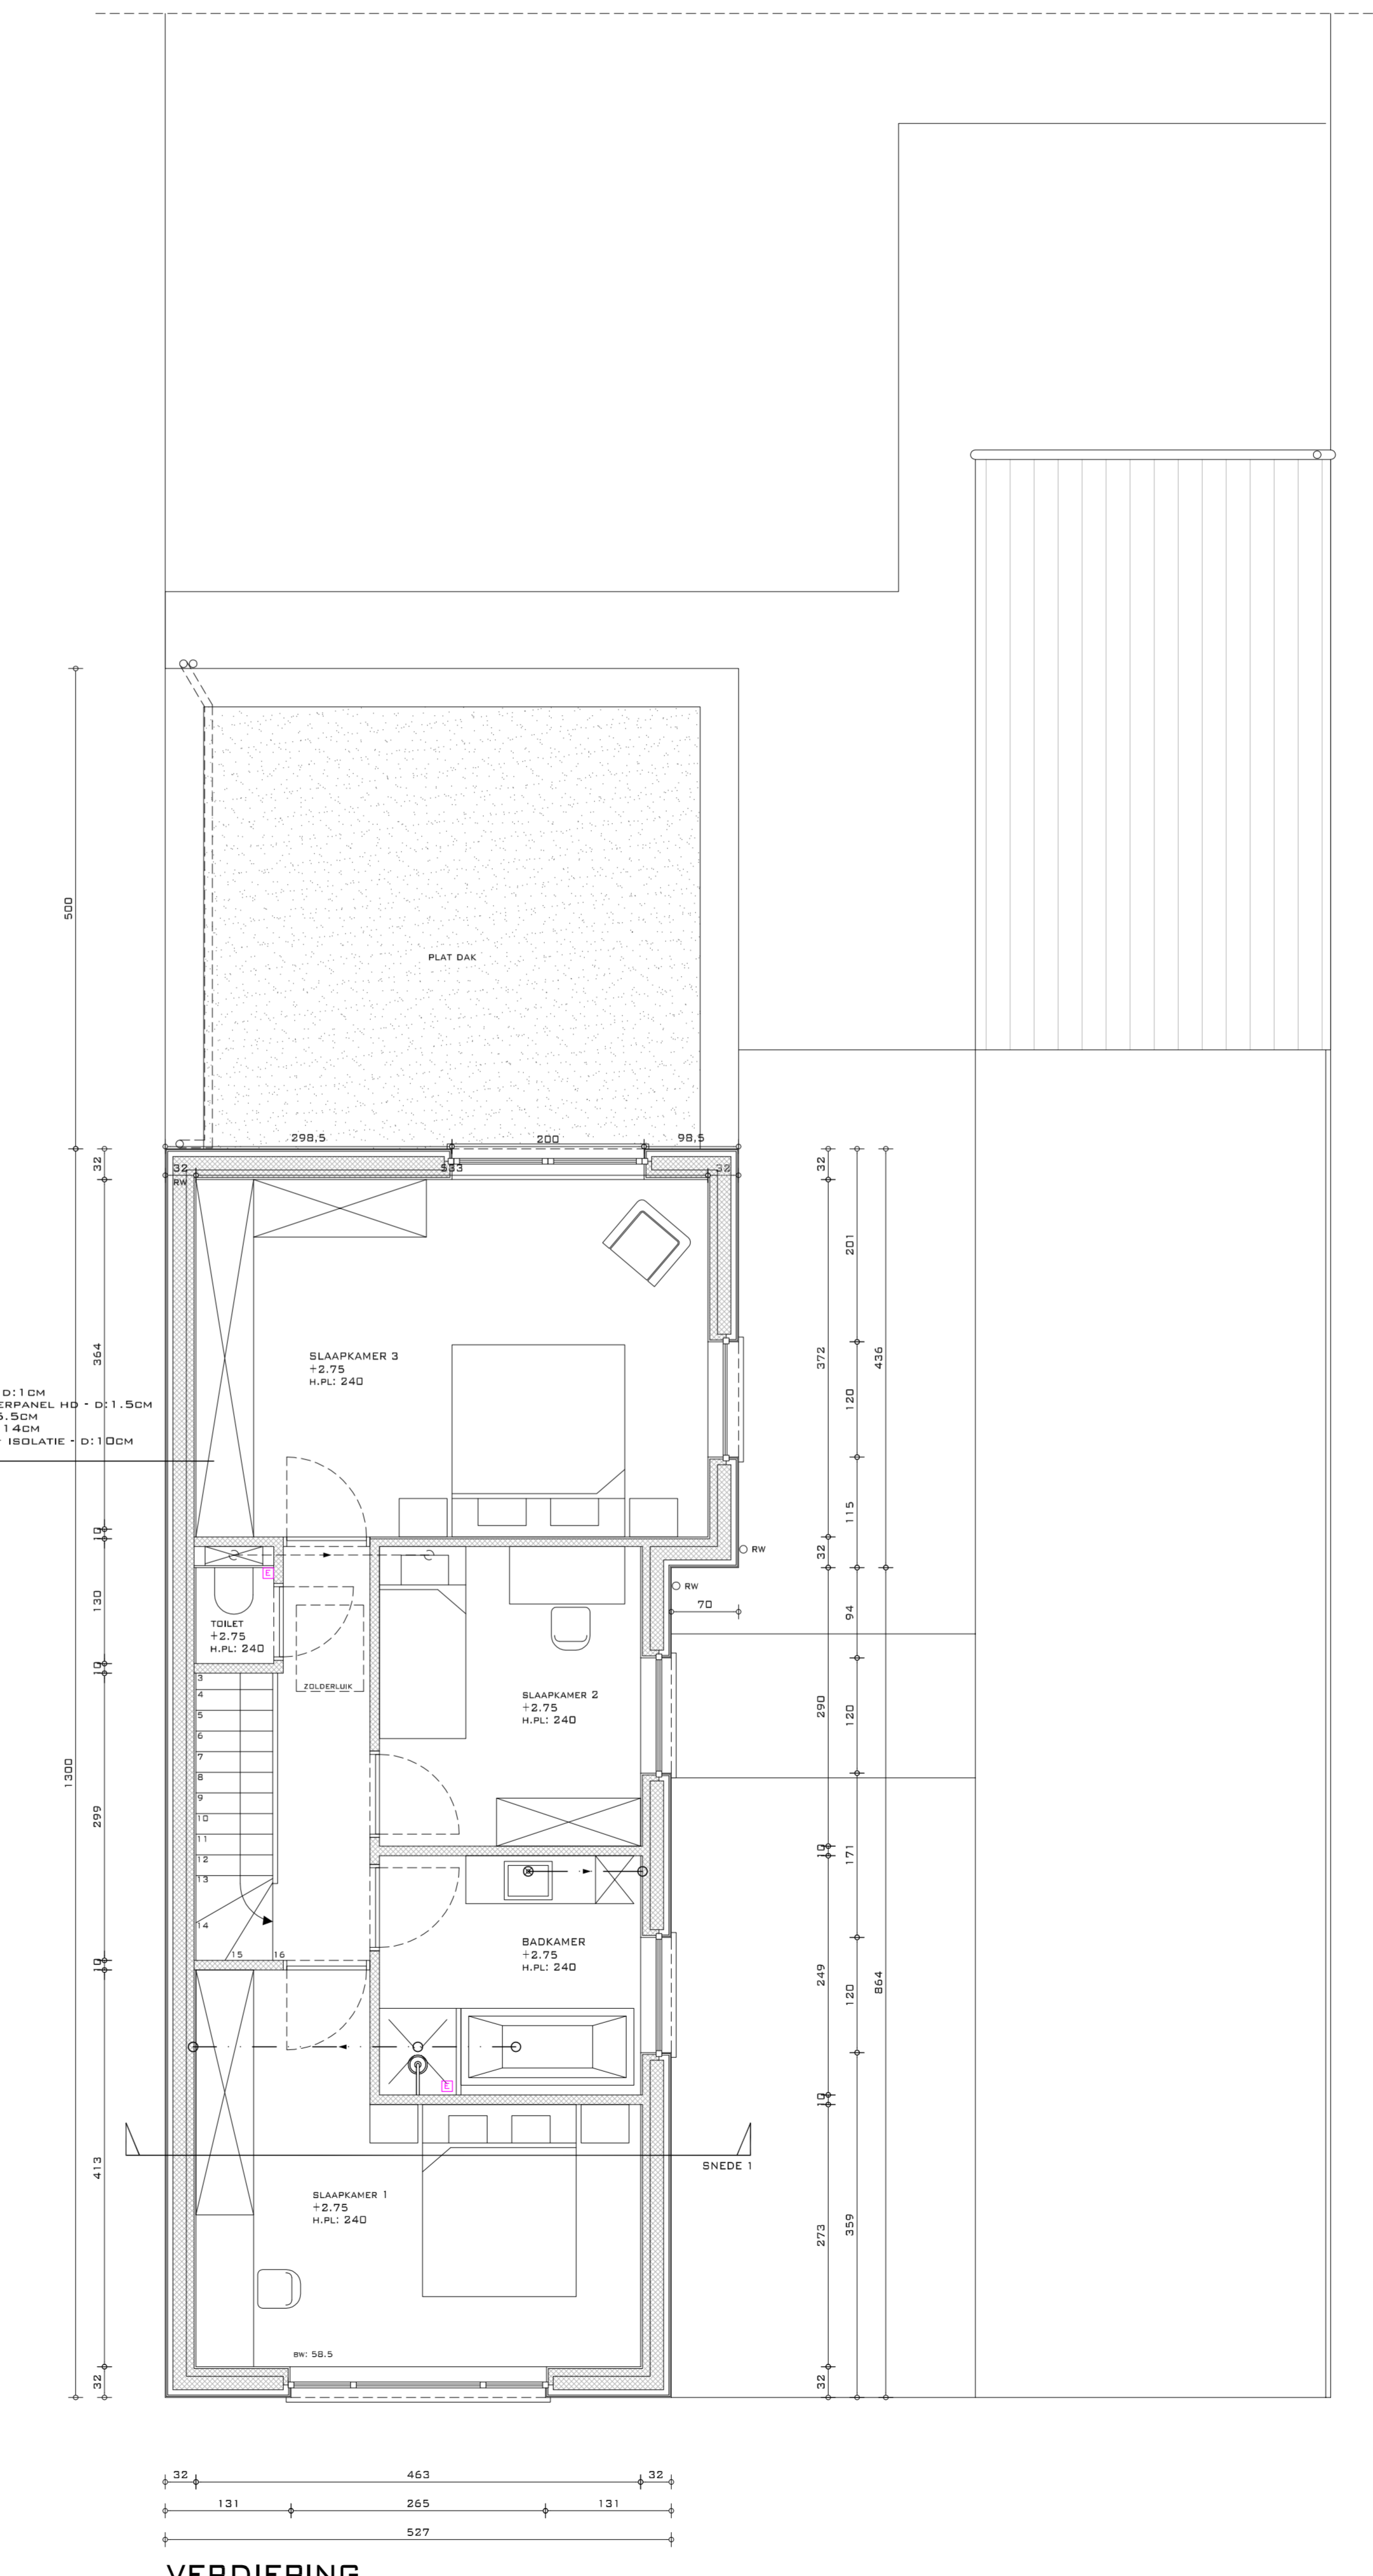

VERDIEPING

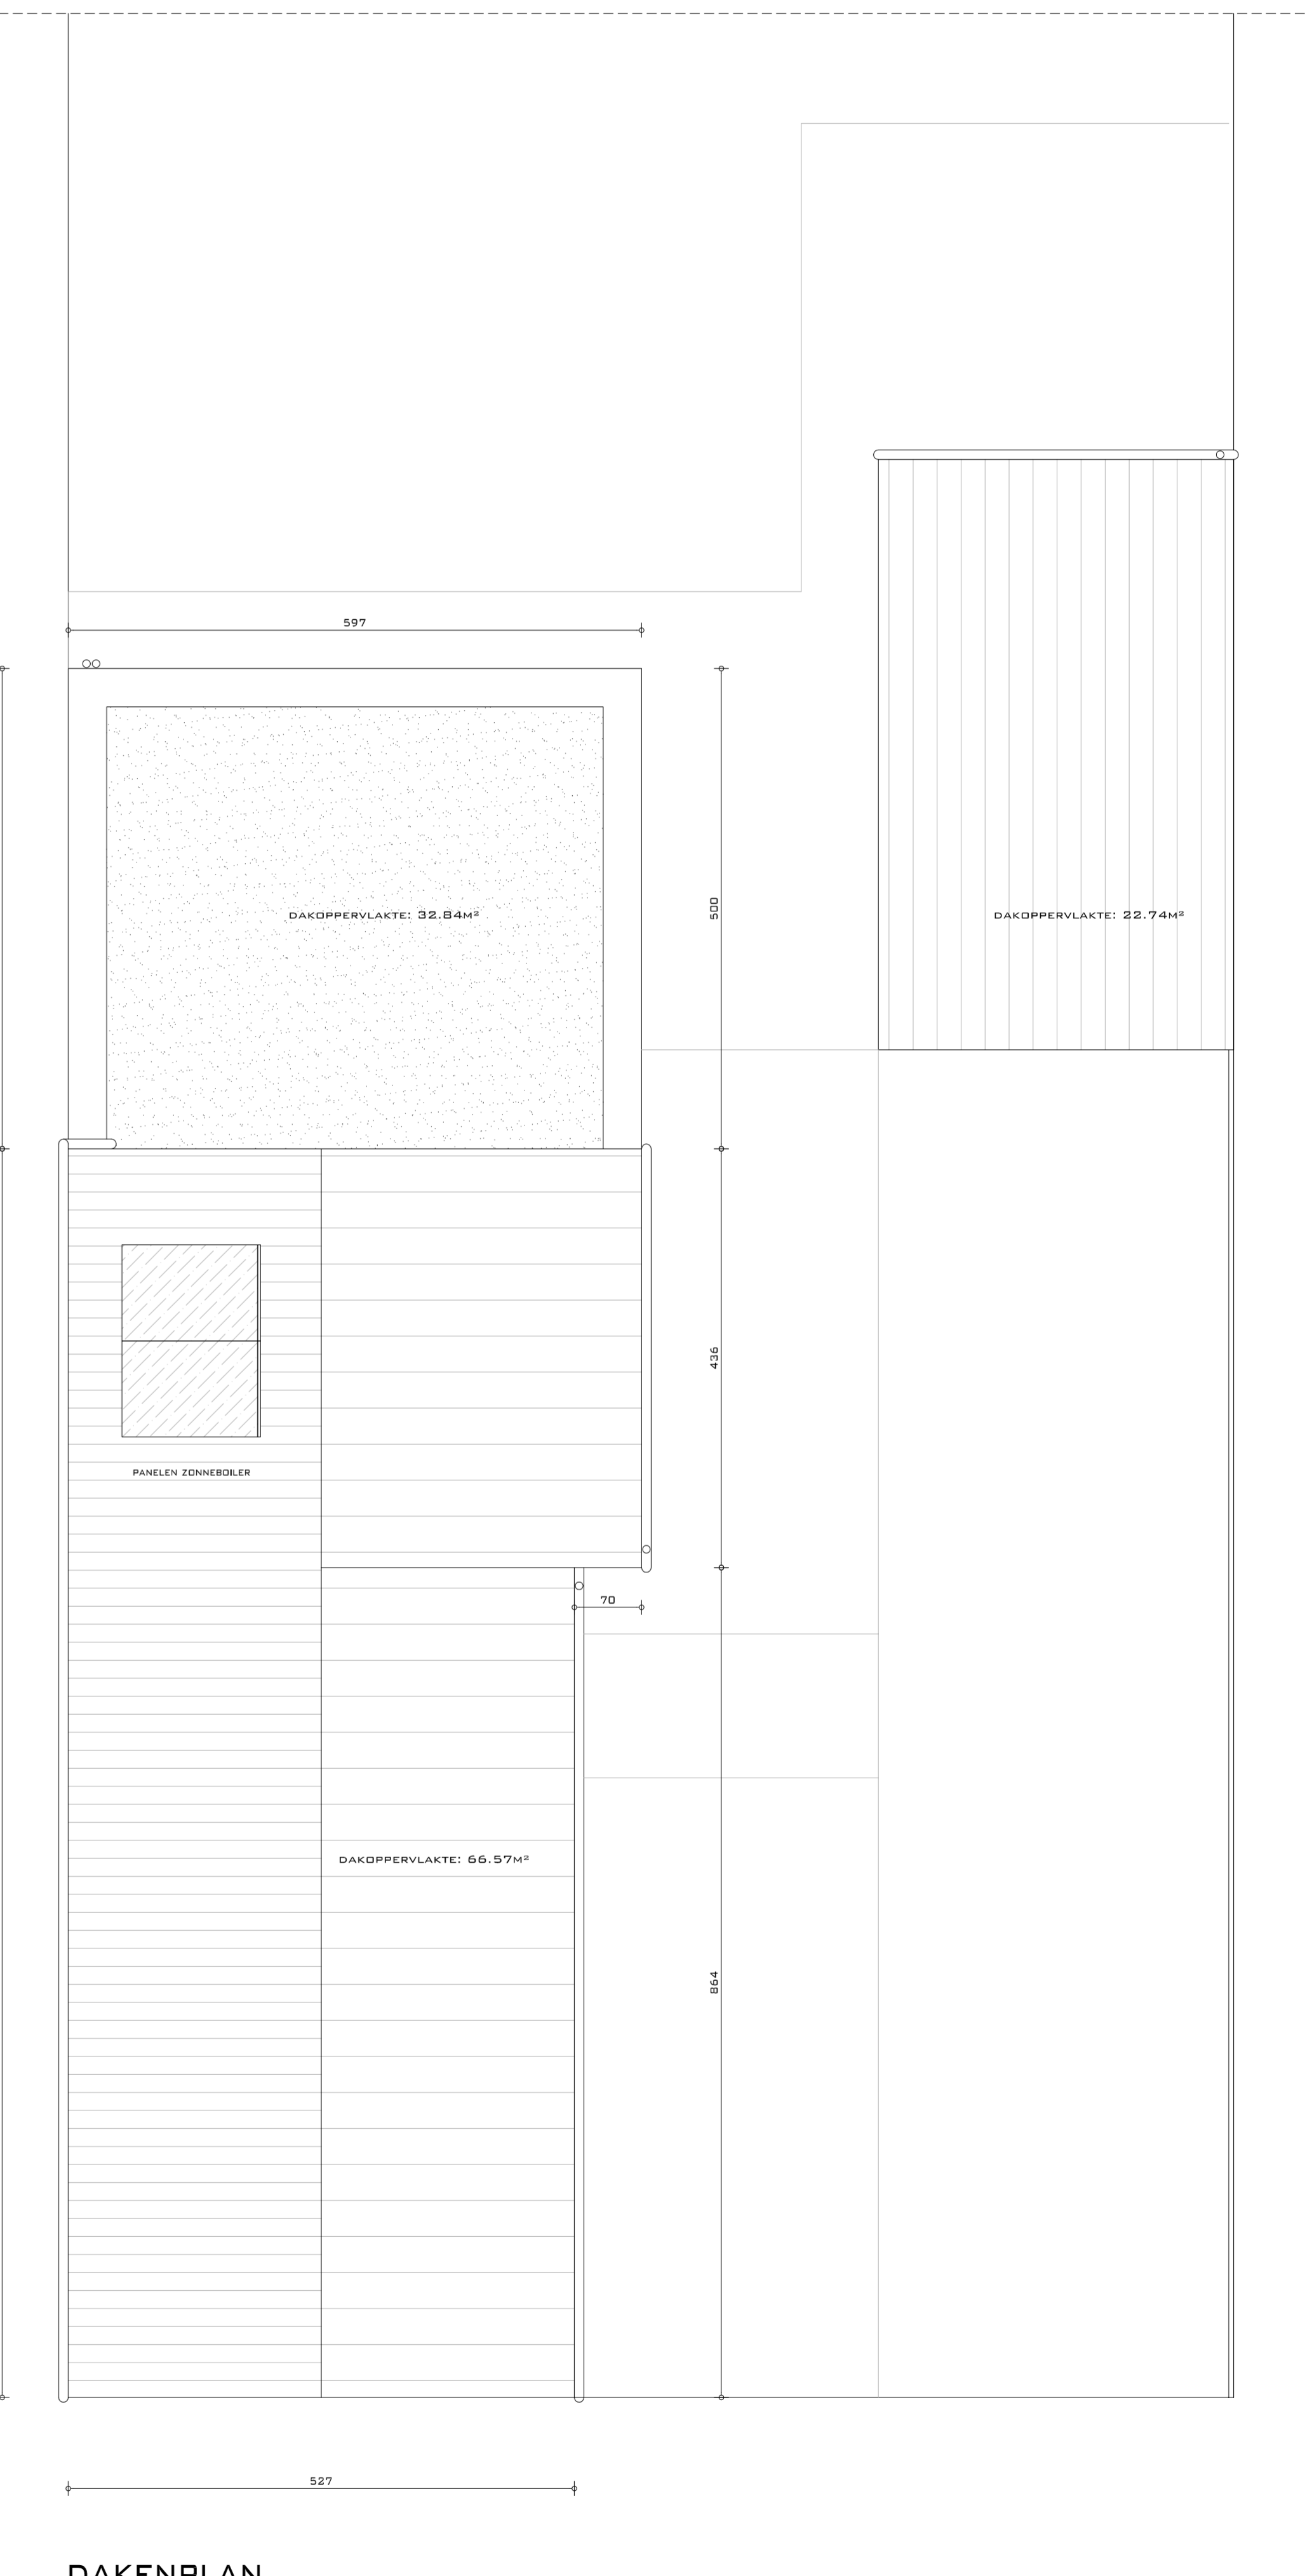

DAKENPLAN