



KELDER

SNEDE 1

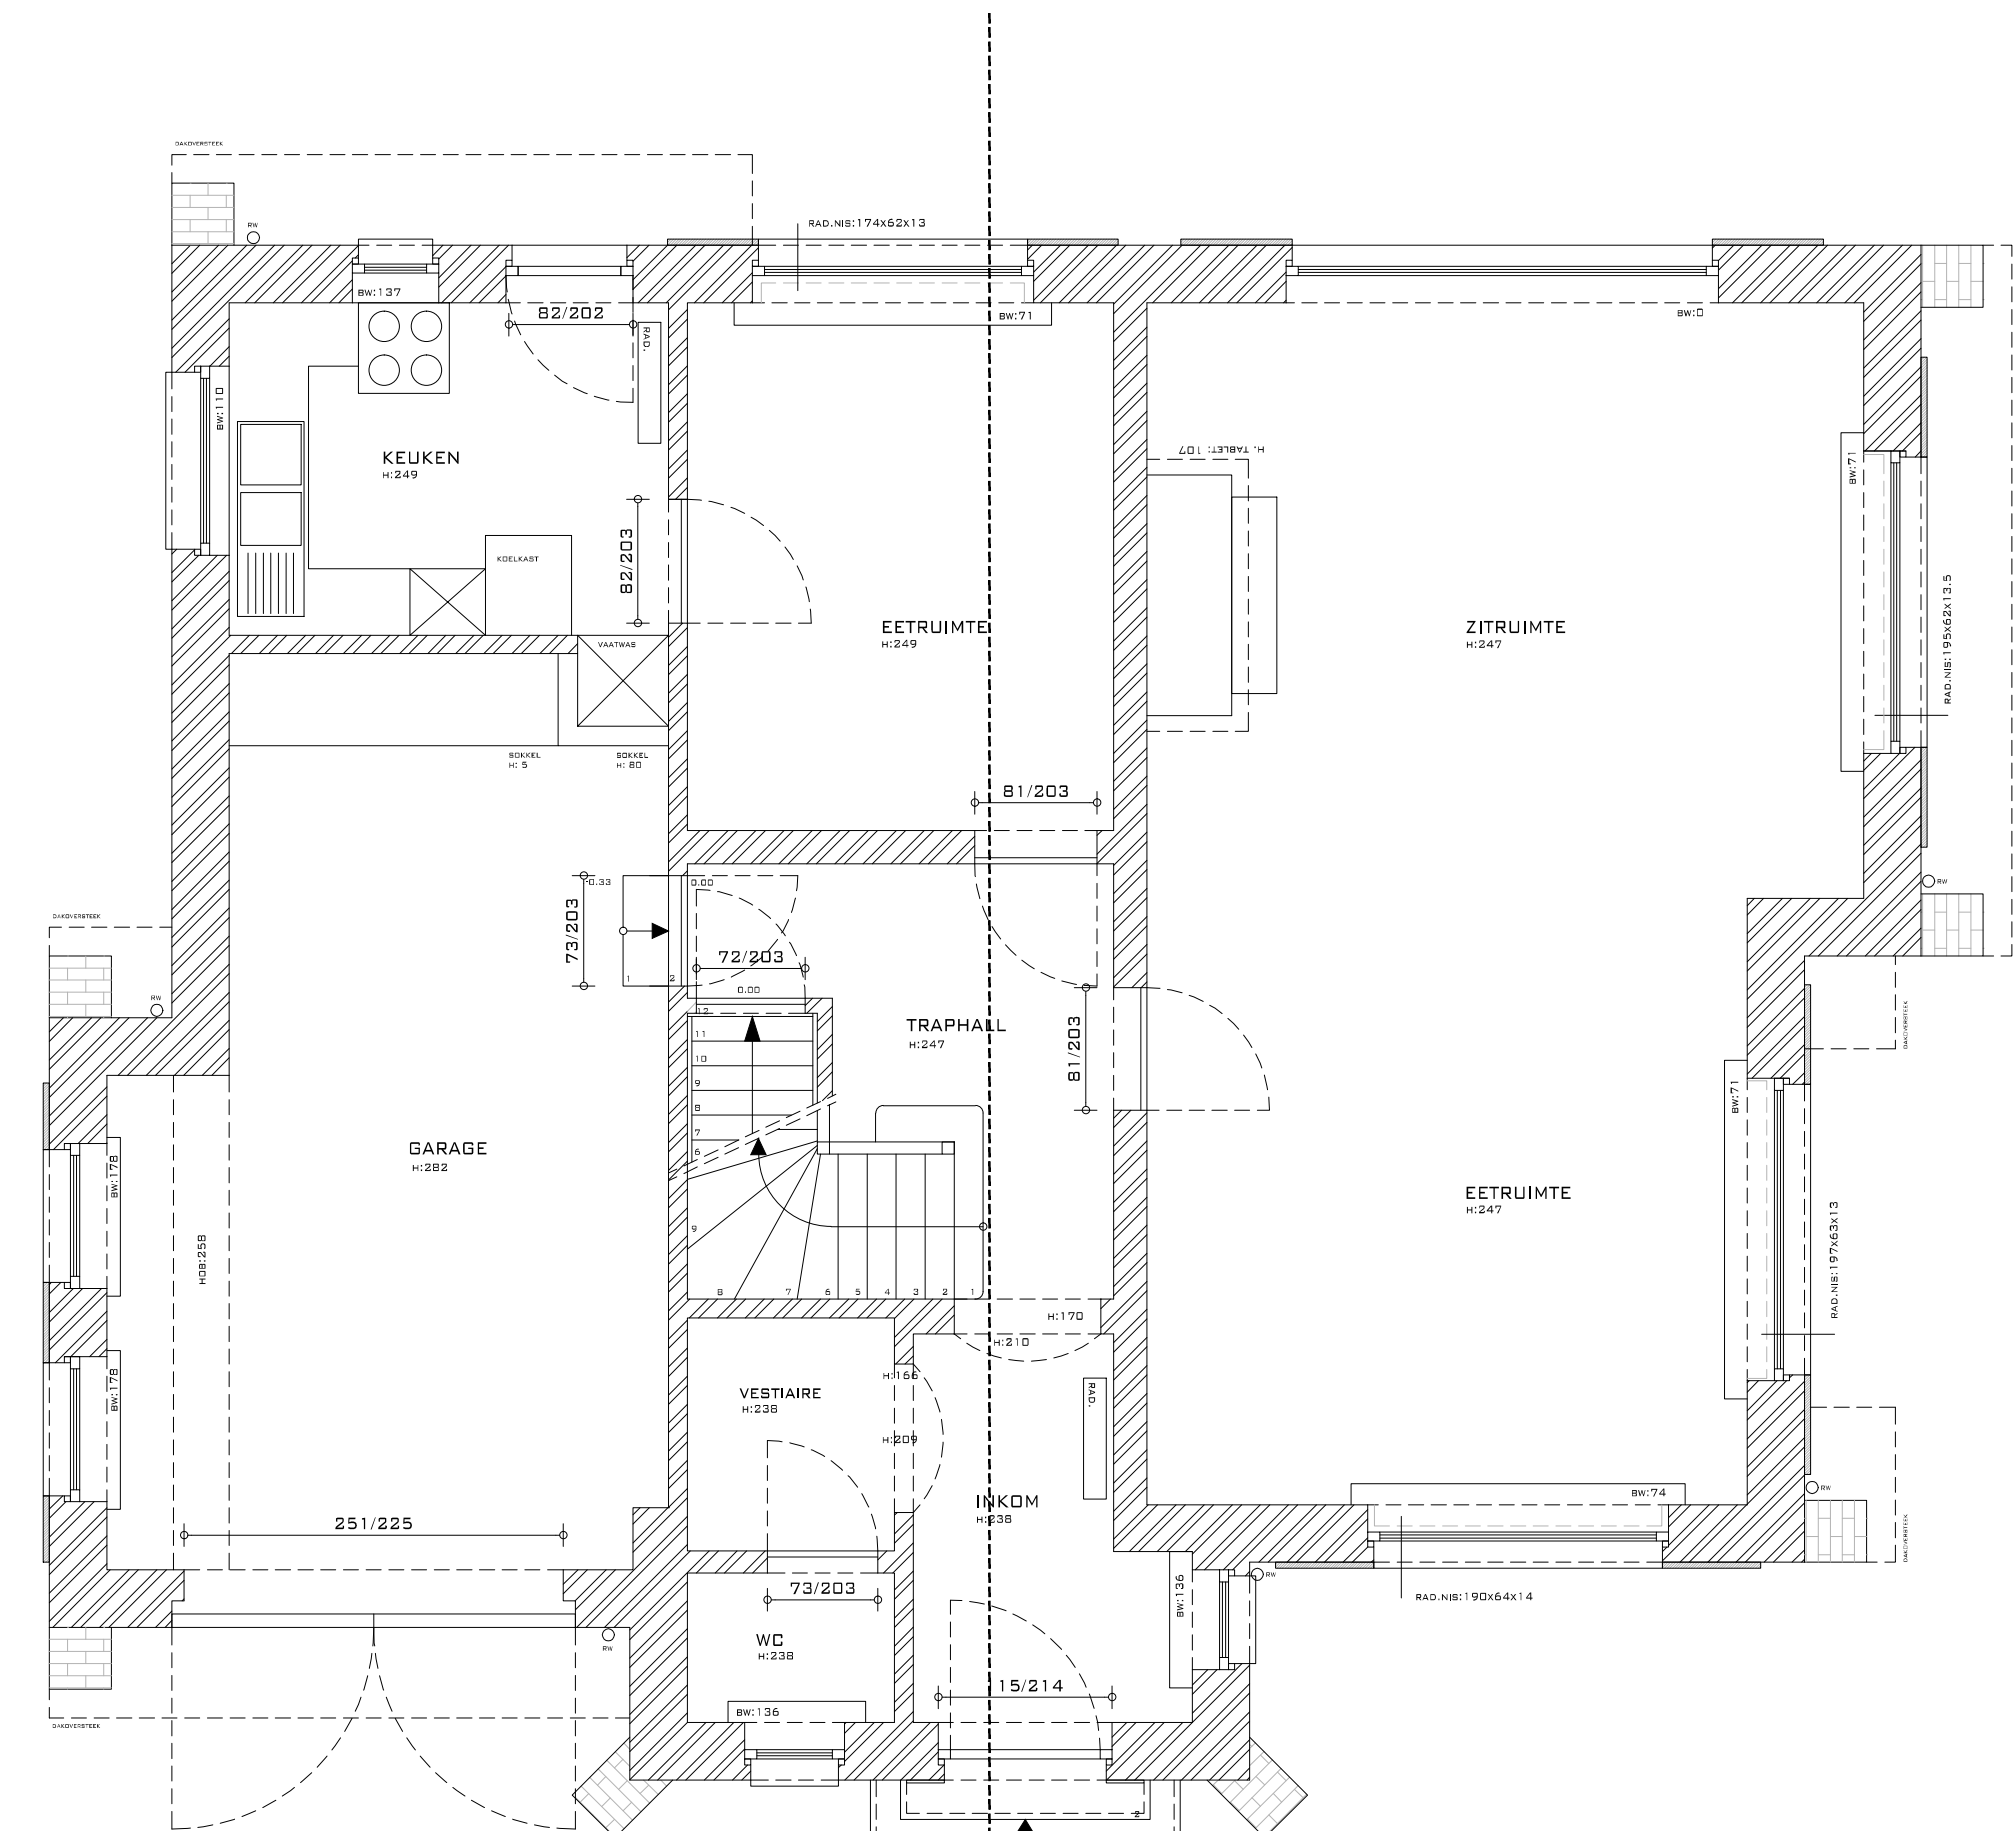


BELIJSVLOERS

SNEDE 1

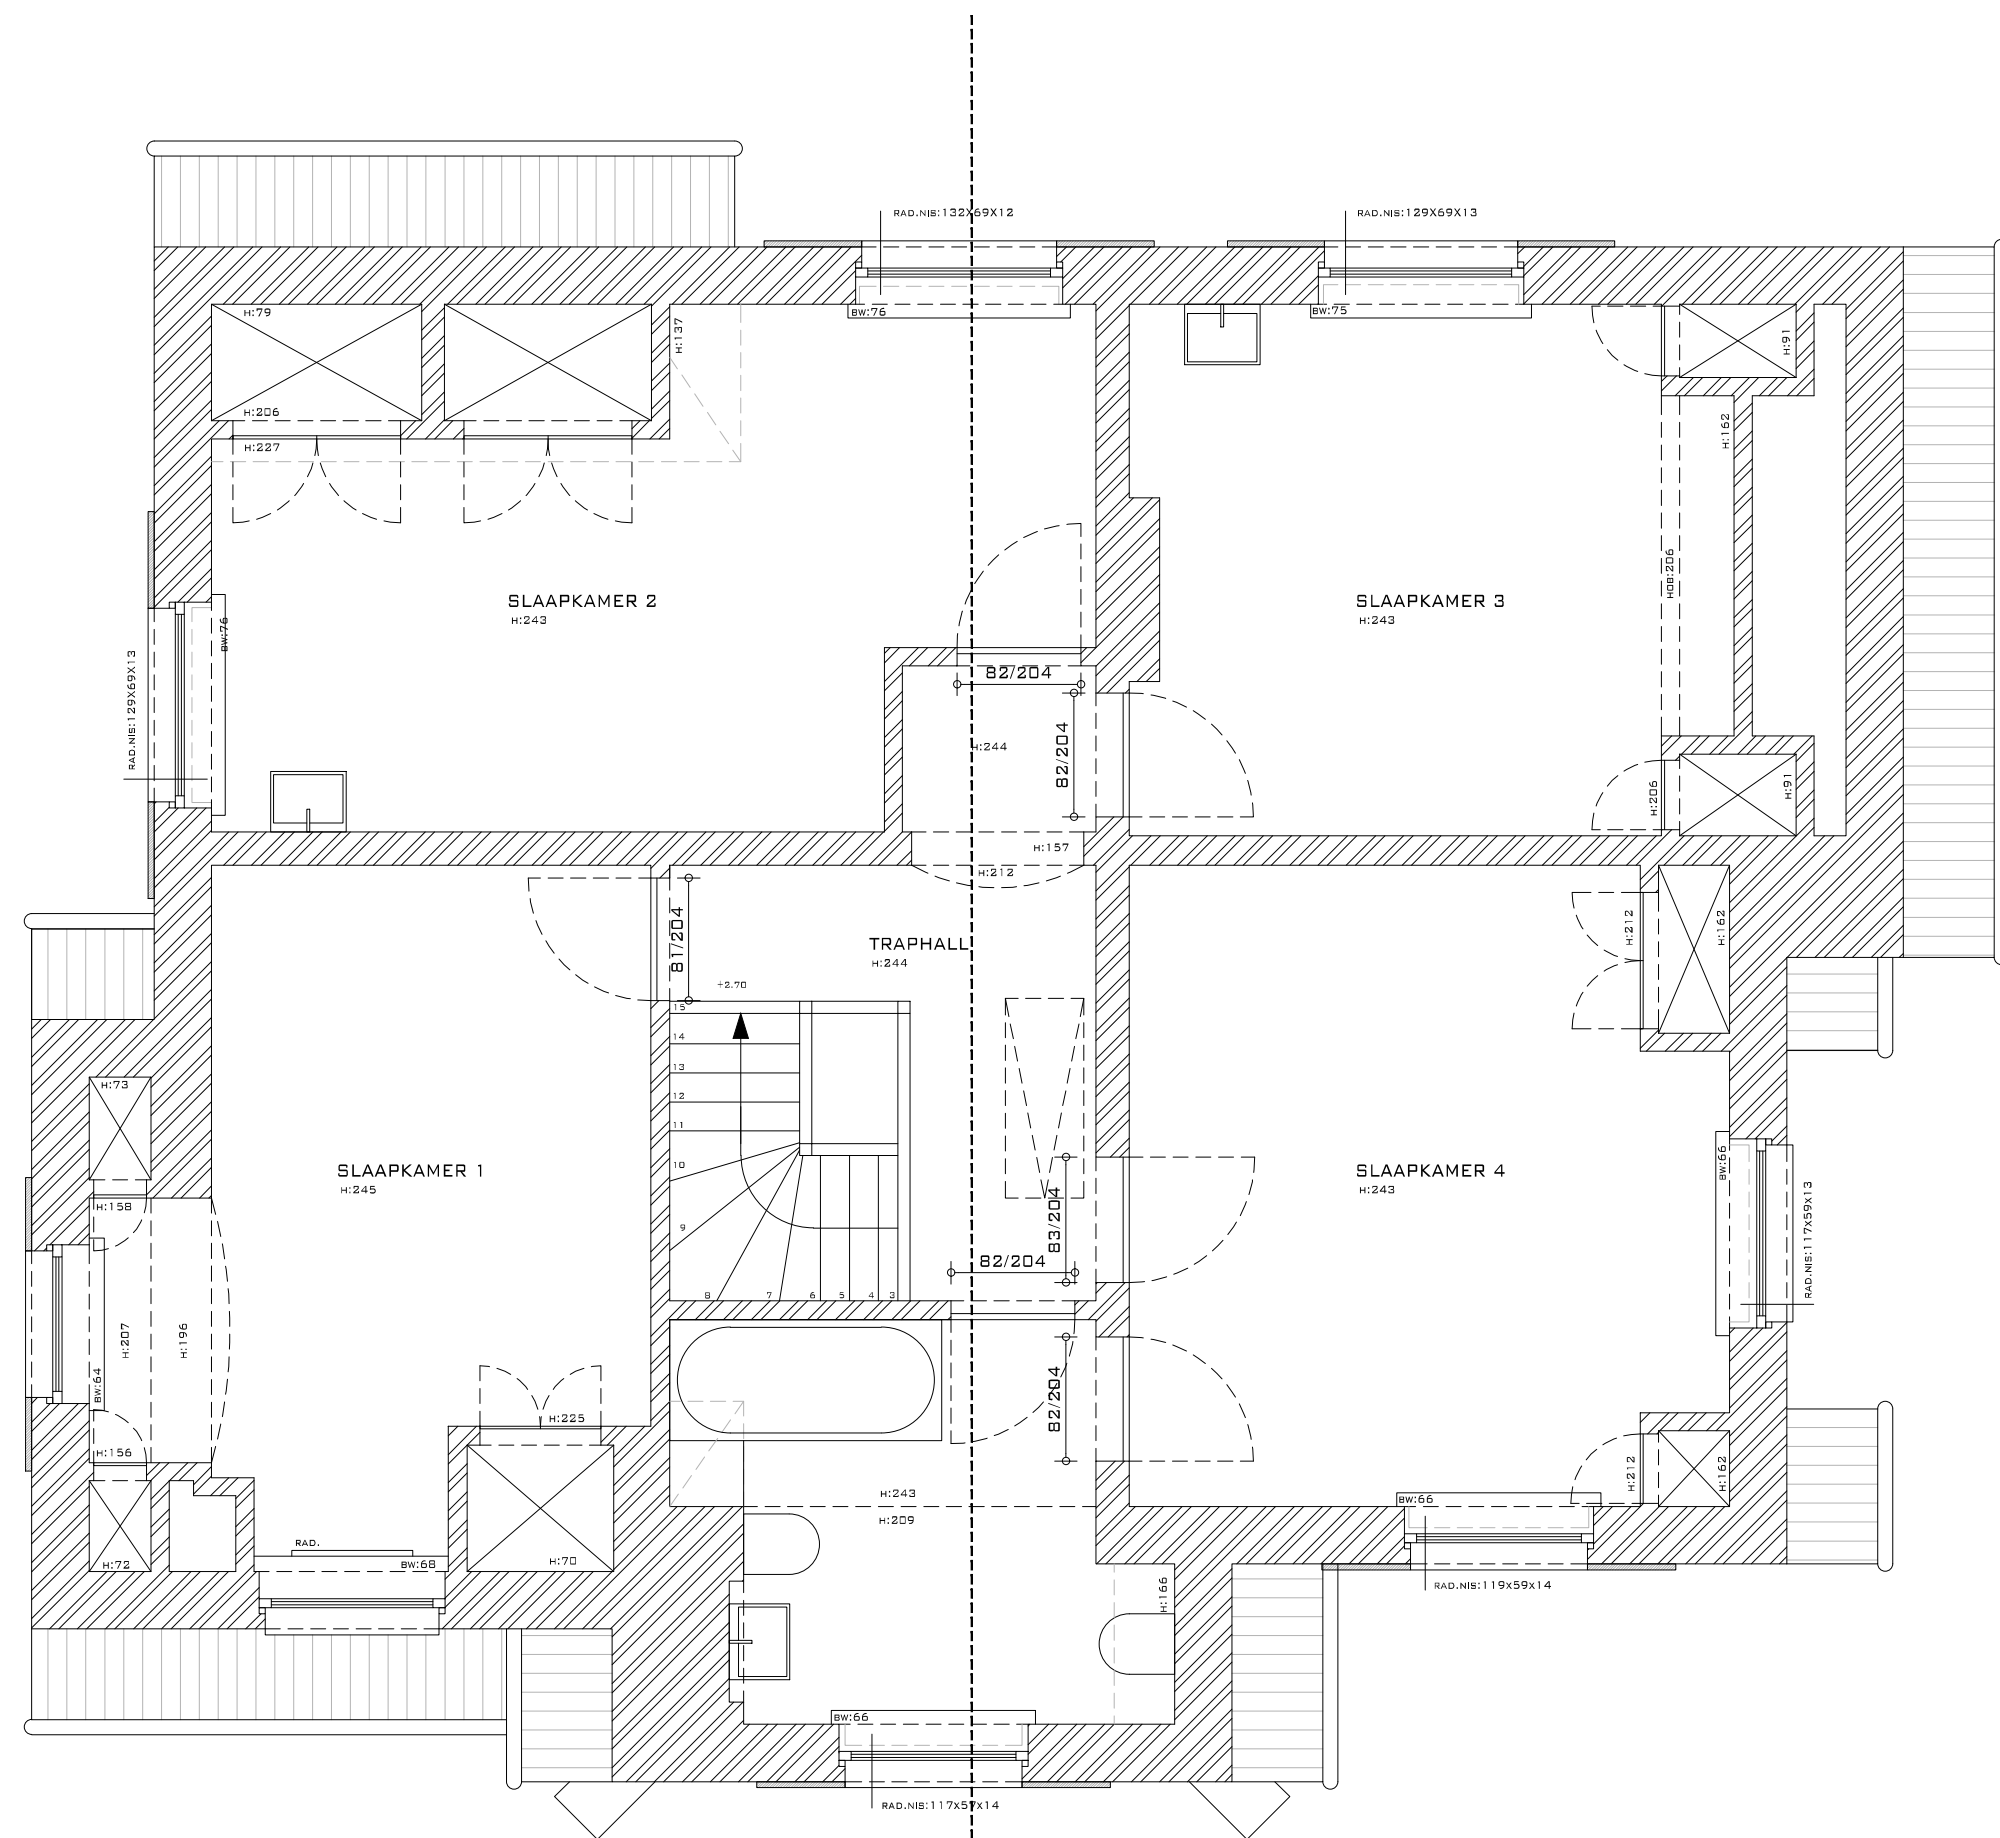

EERSTE VERDIEPING  

SNEDE 1

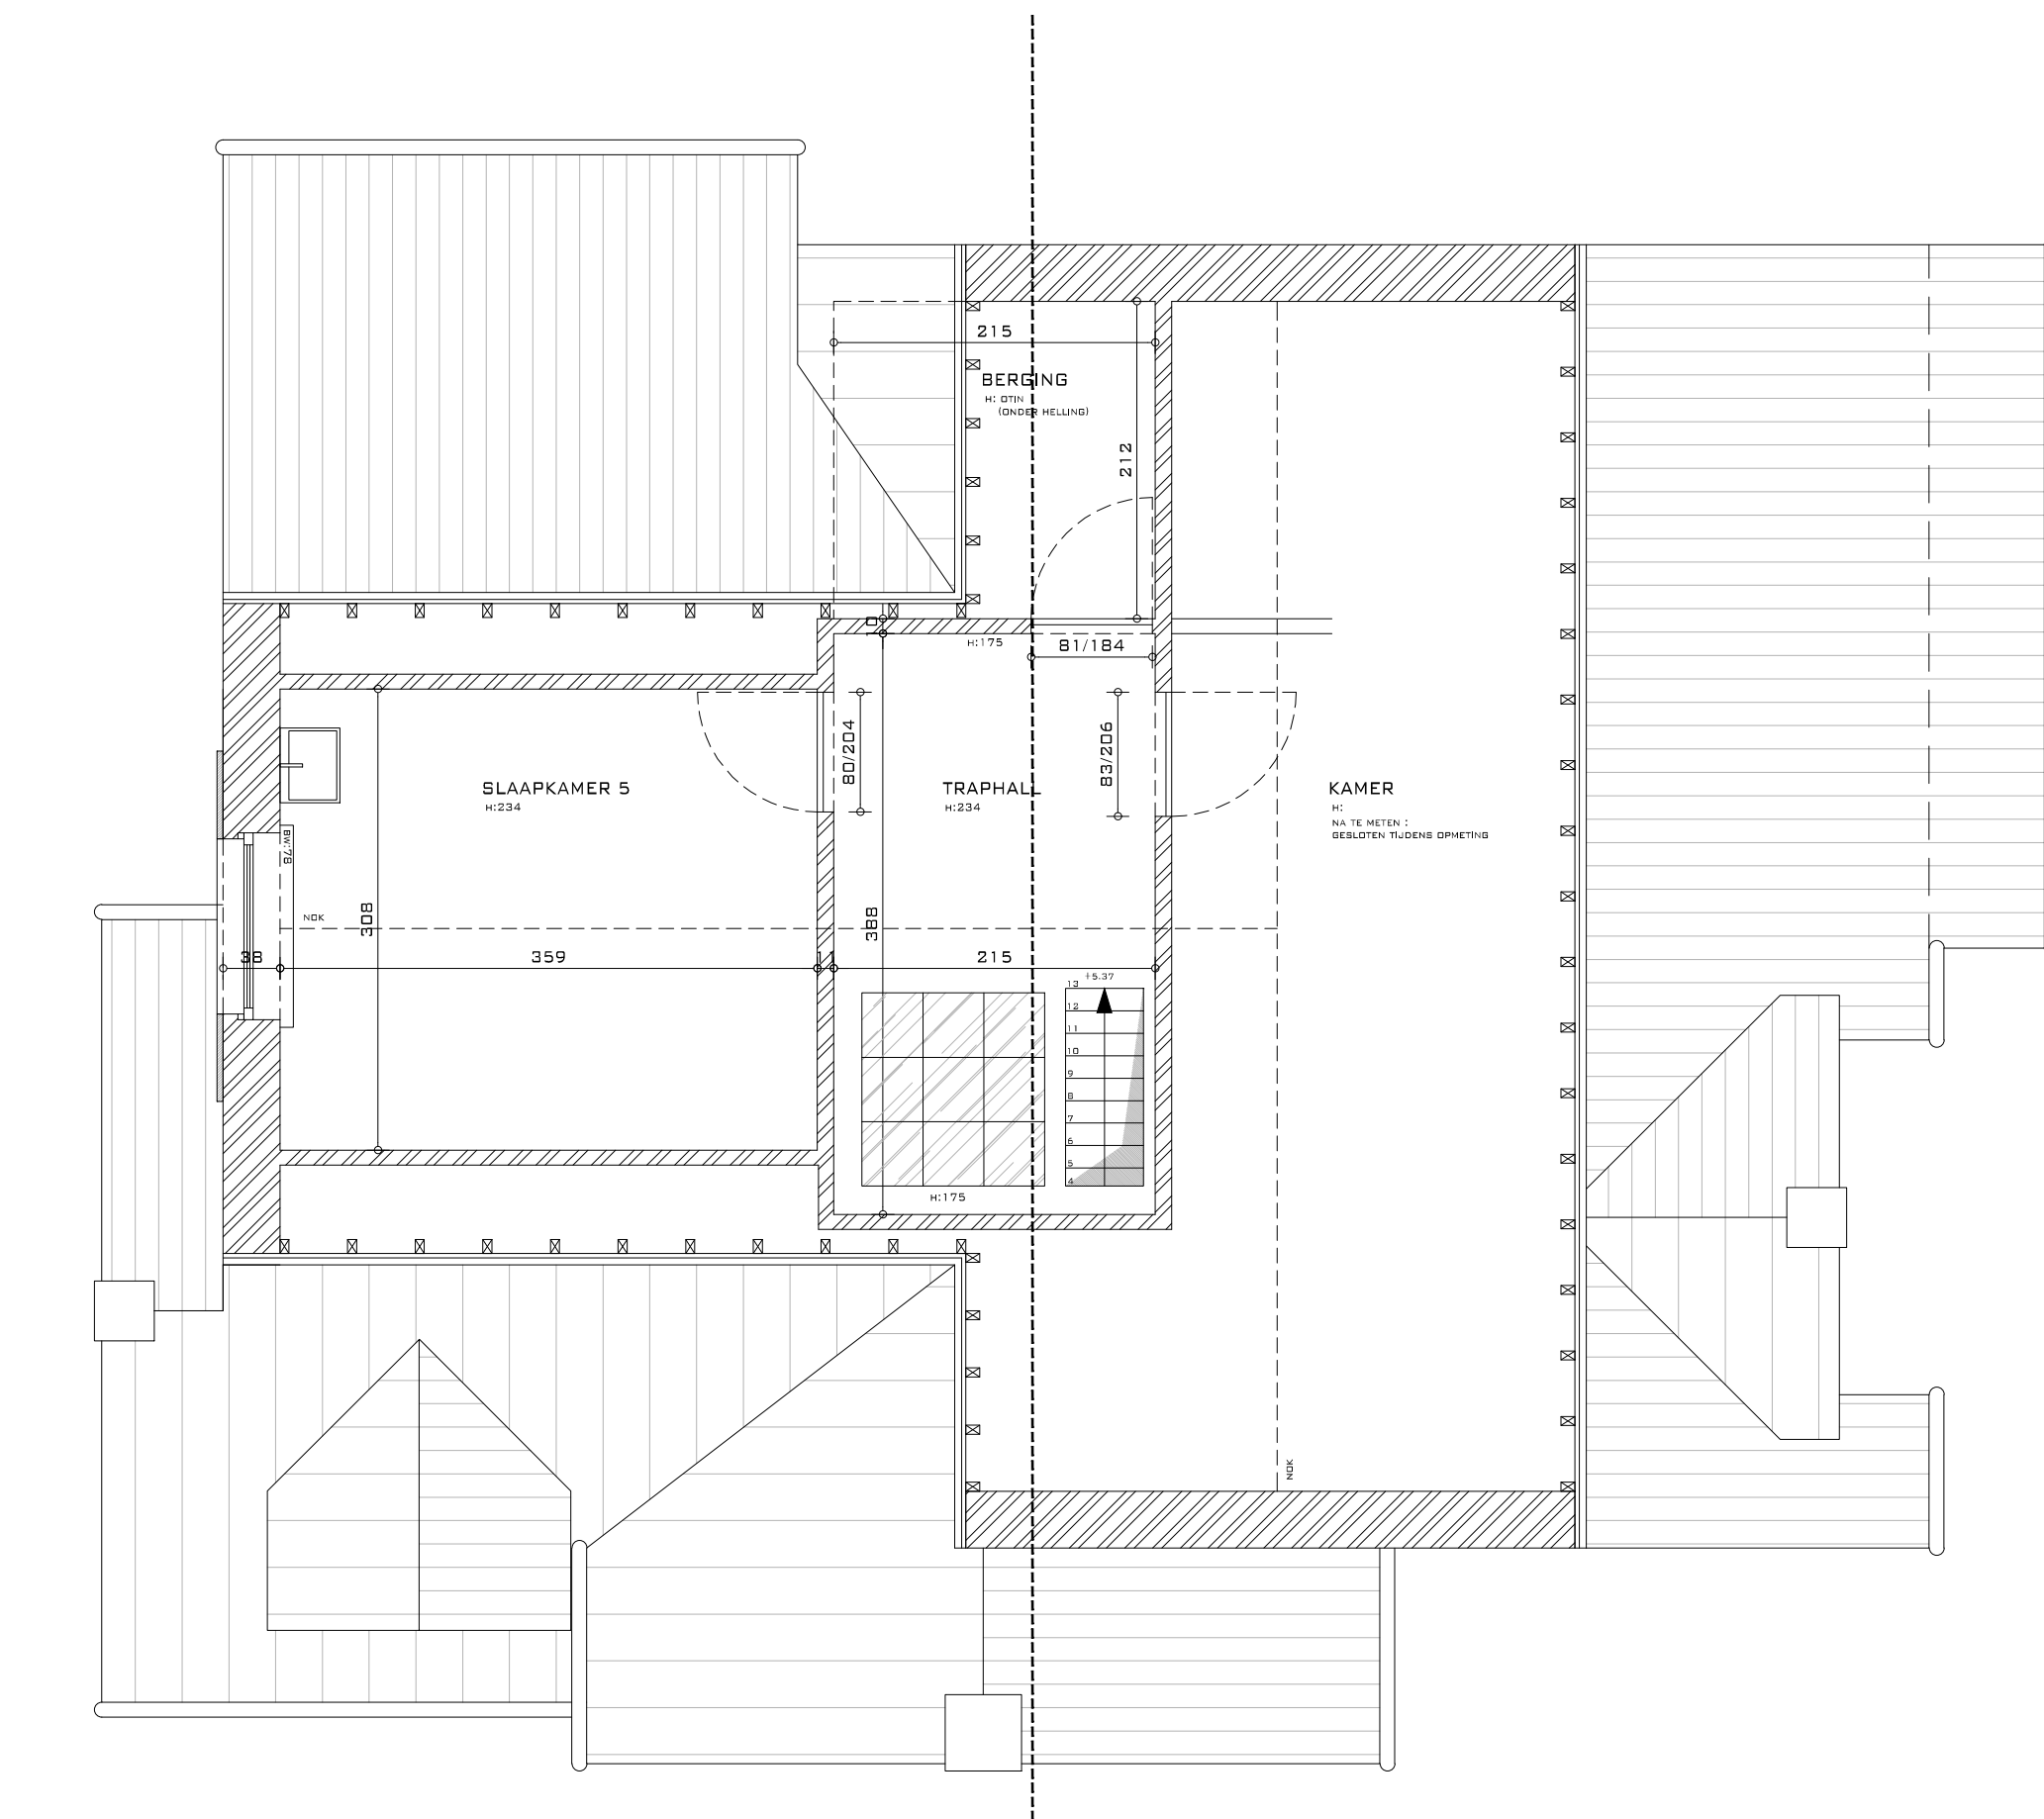

ZOLDER VERDIEPING  

SNEDE 1




VOORGEVEL




RECHTER ZIJGEVEL



ACHTERGEVEL

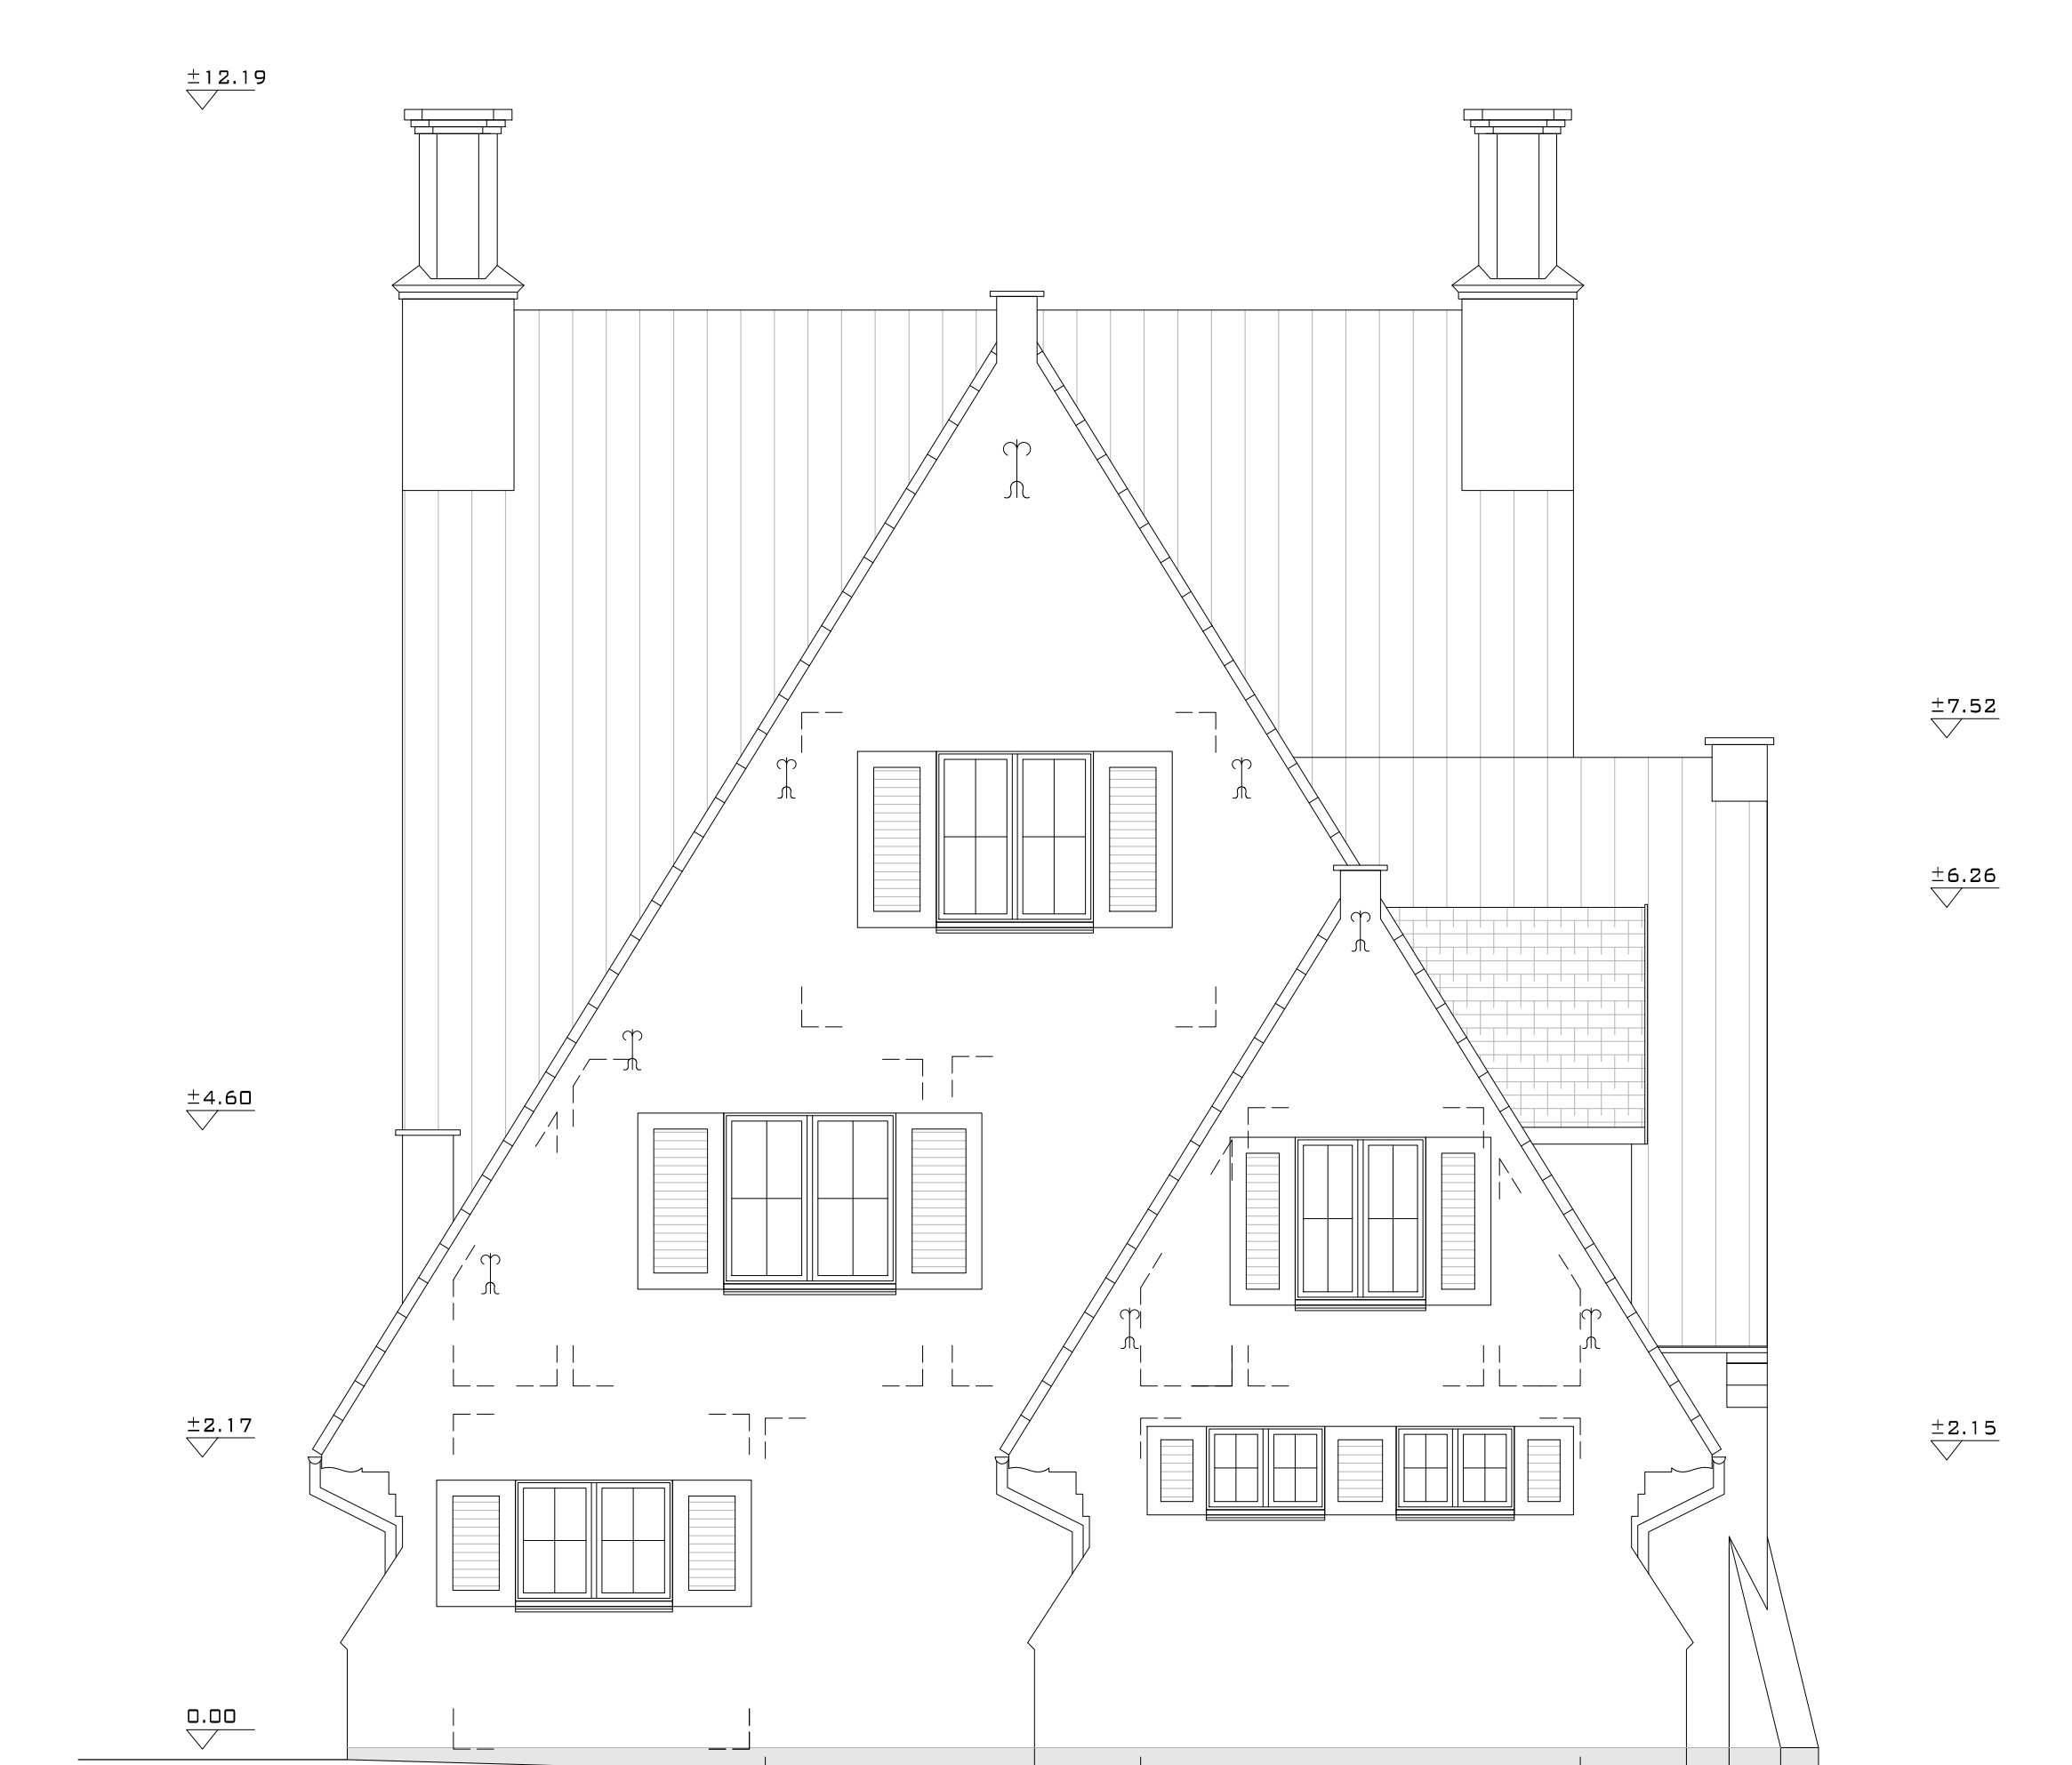

LINKER ZIJGEVEL

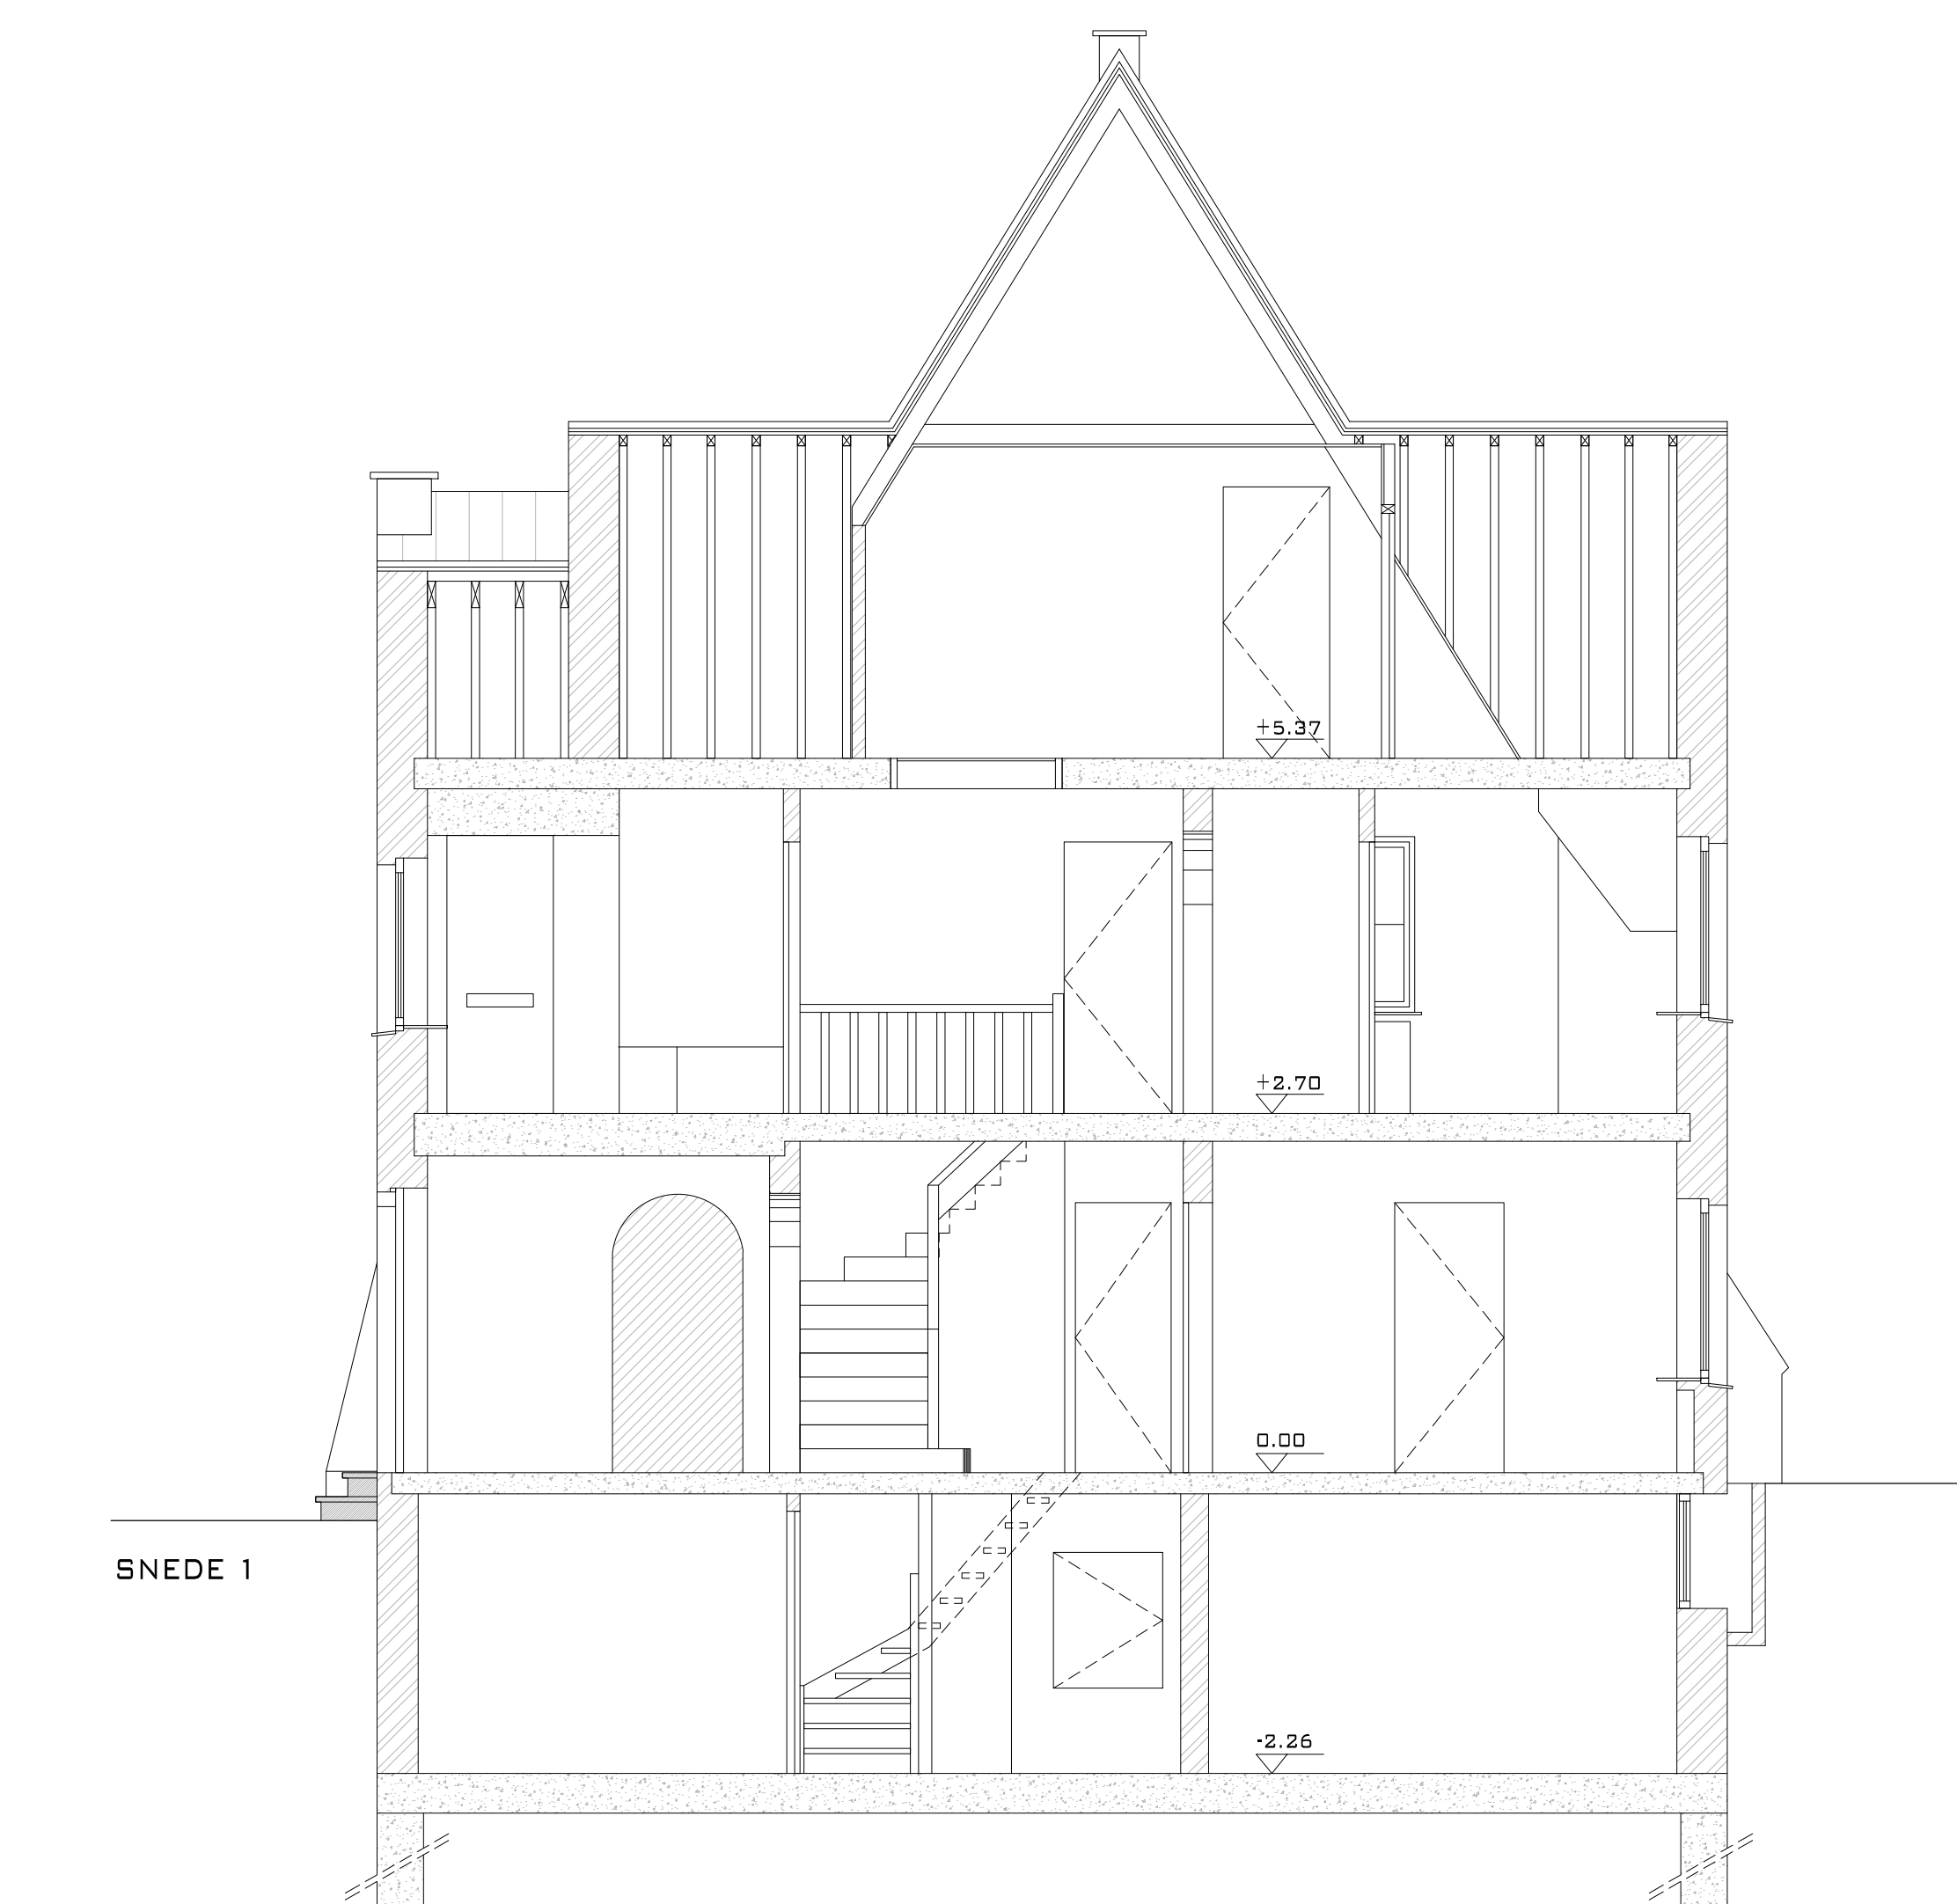

SNEDE 1