




verdieping 5 schaal 1/100

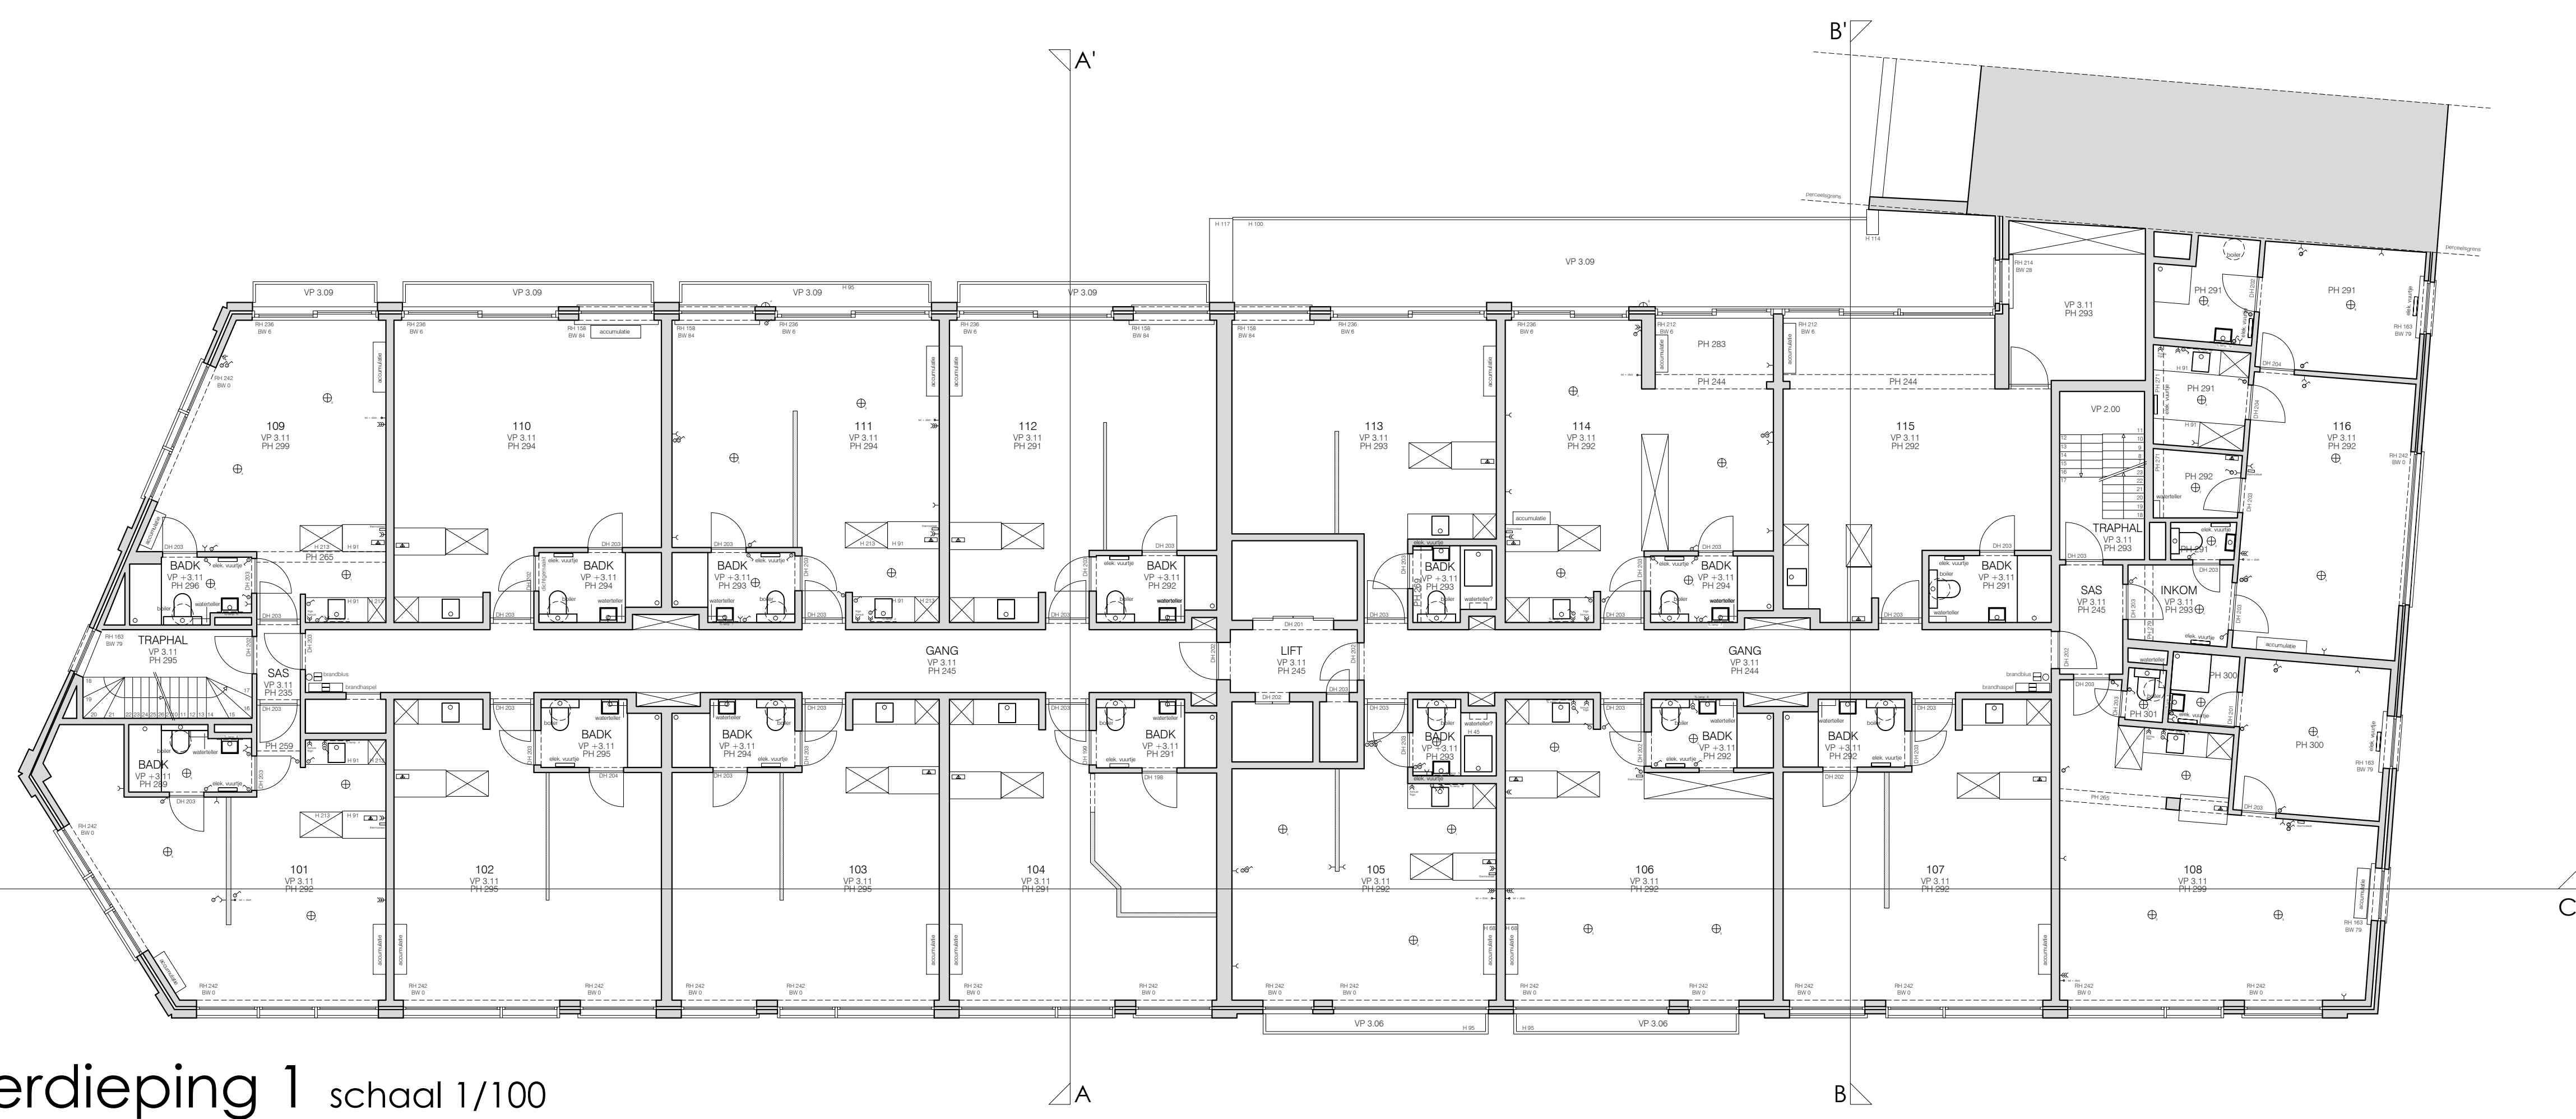


verdieping 1 schaal 1/100

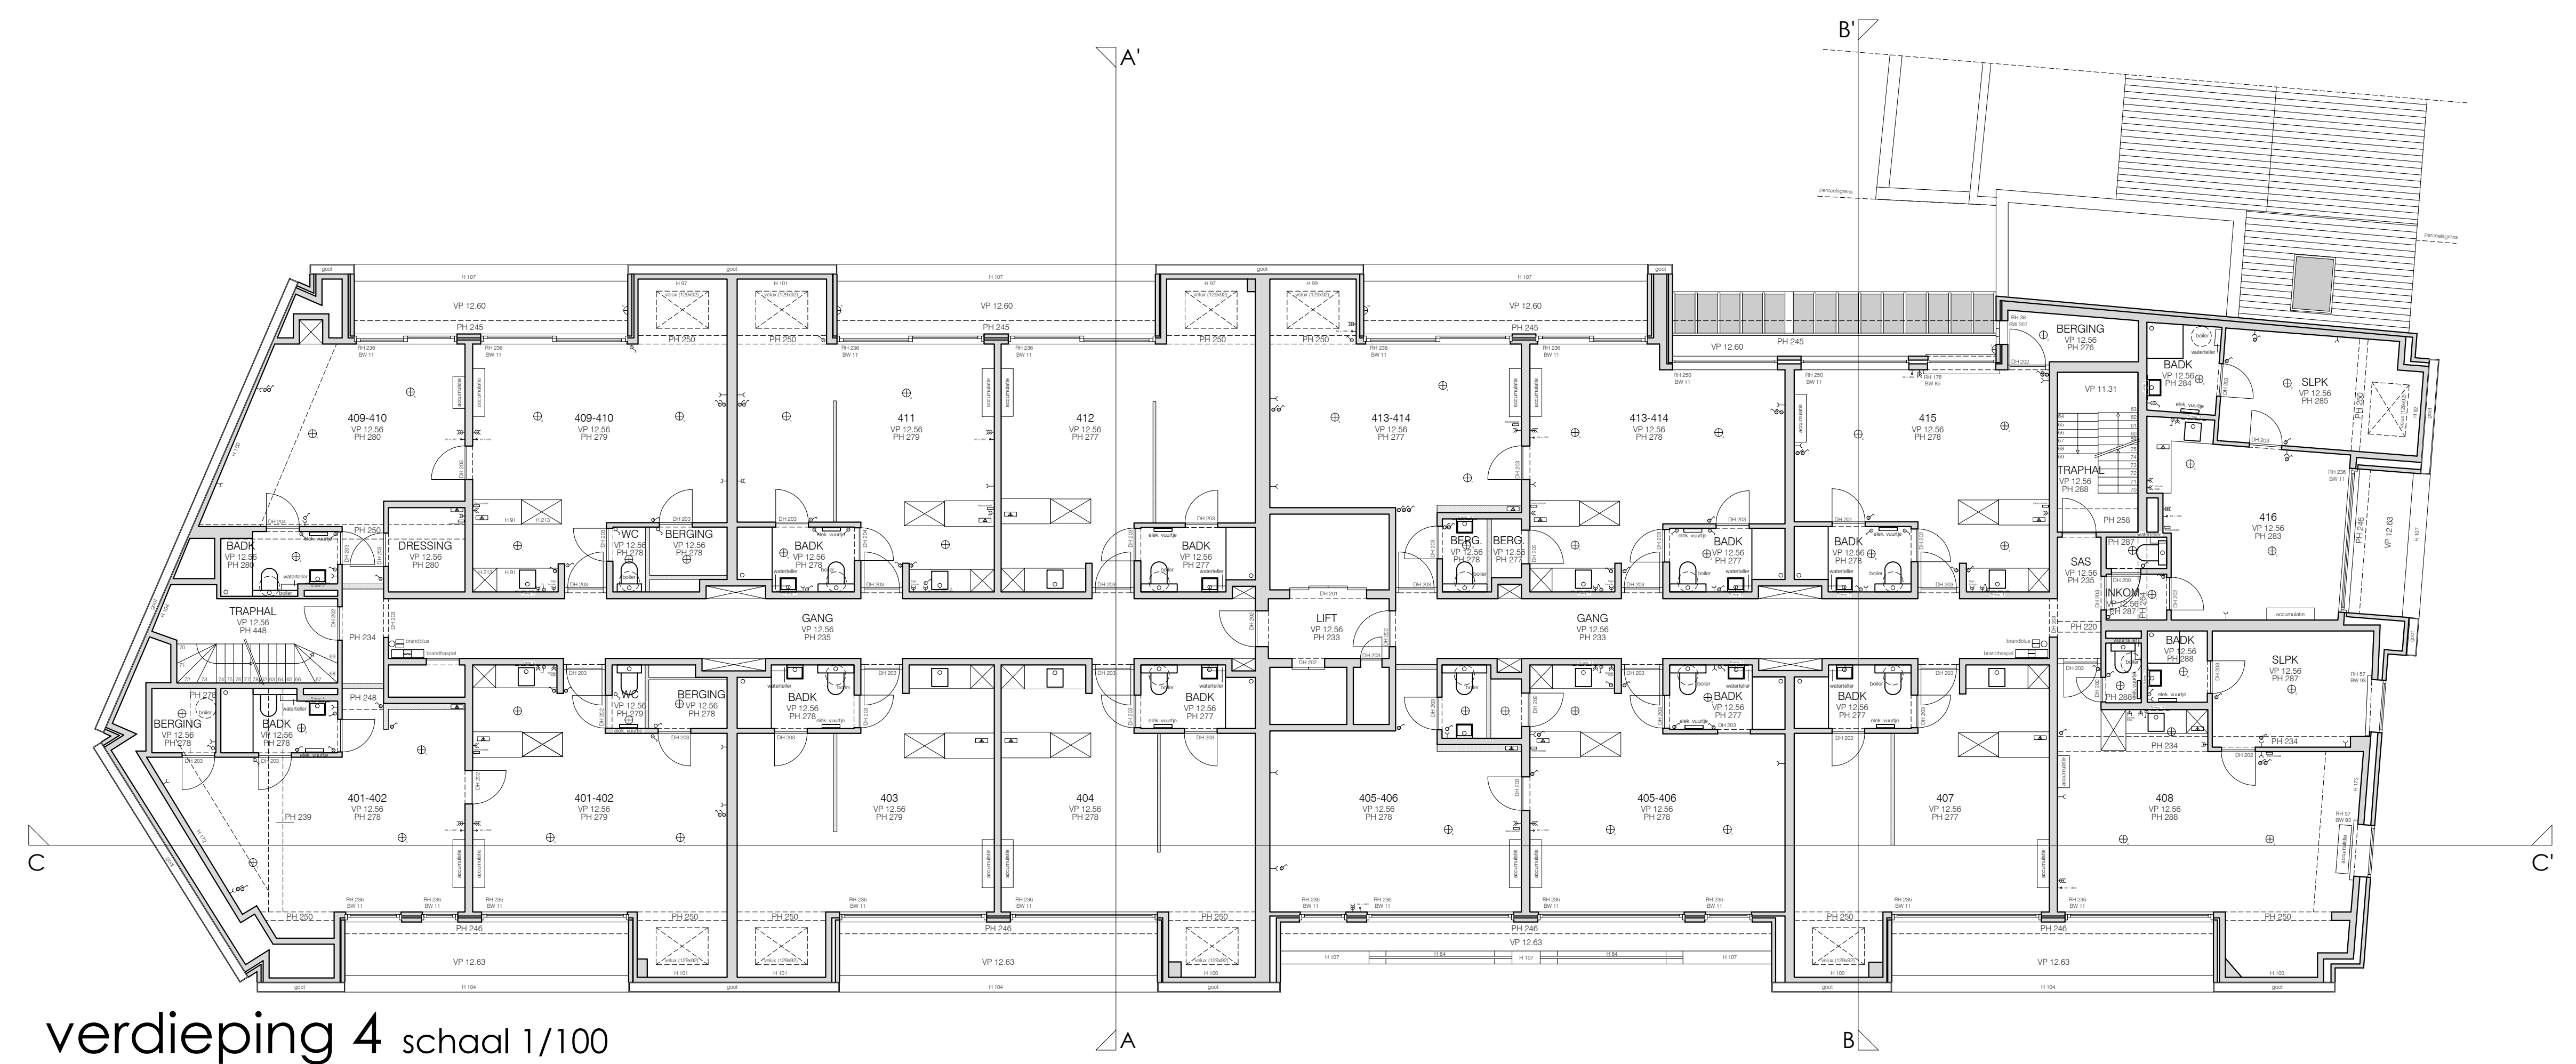


verdieping 4 schaal 1/100

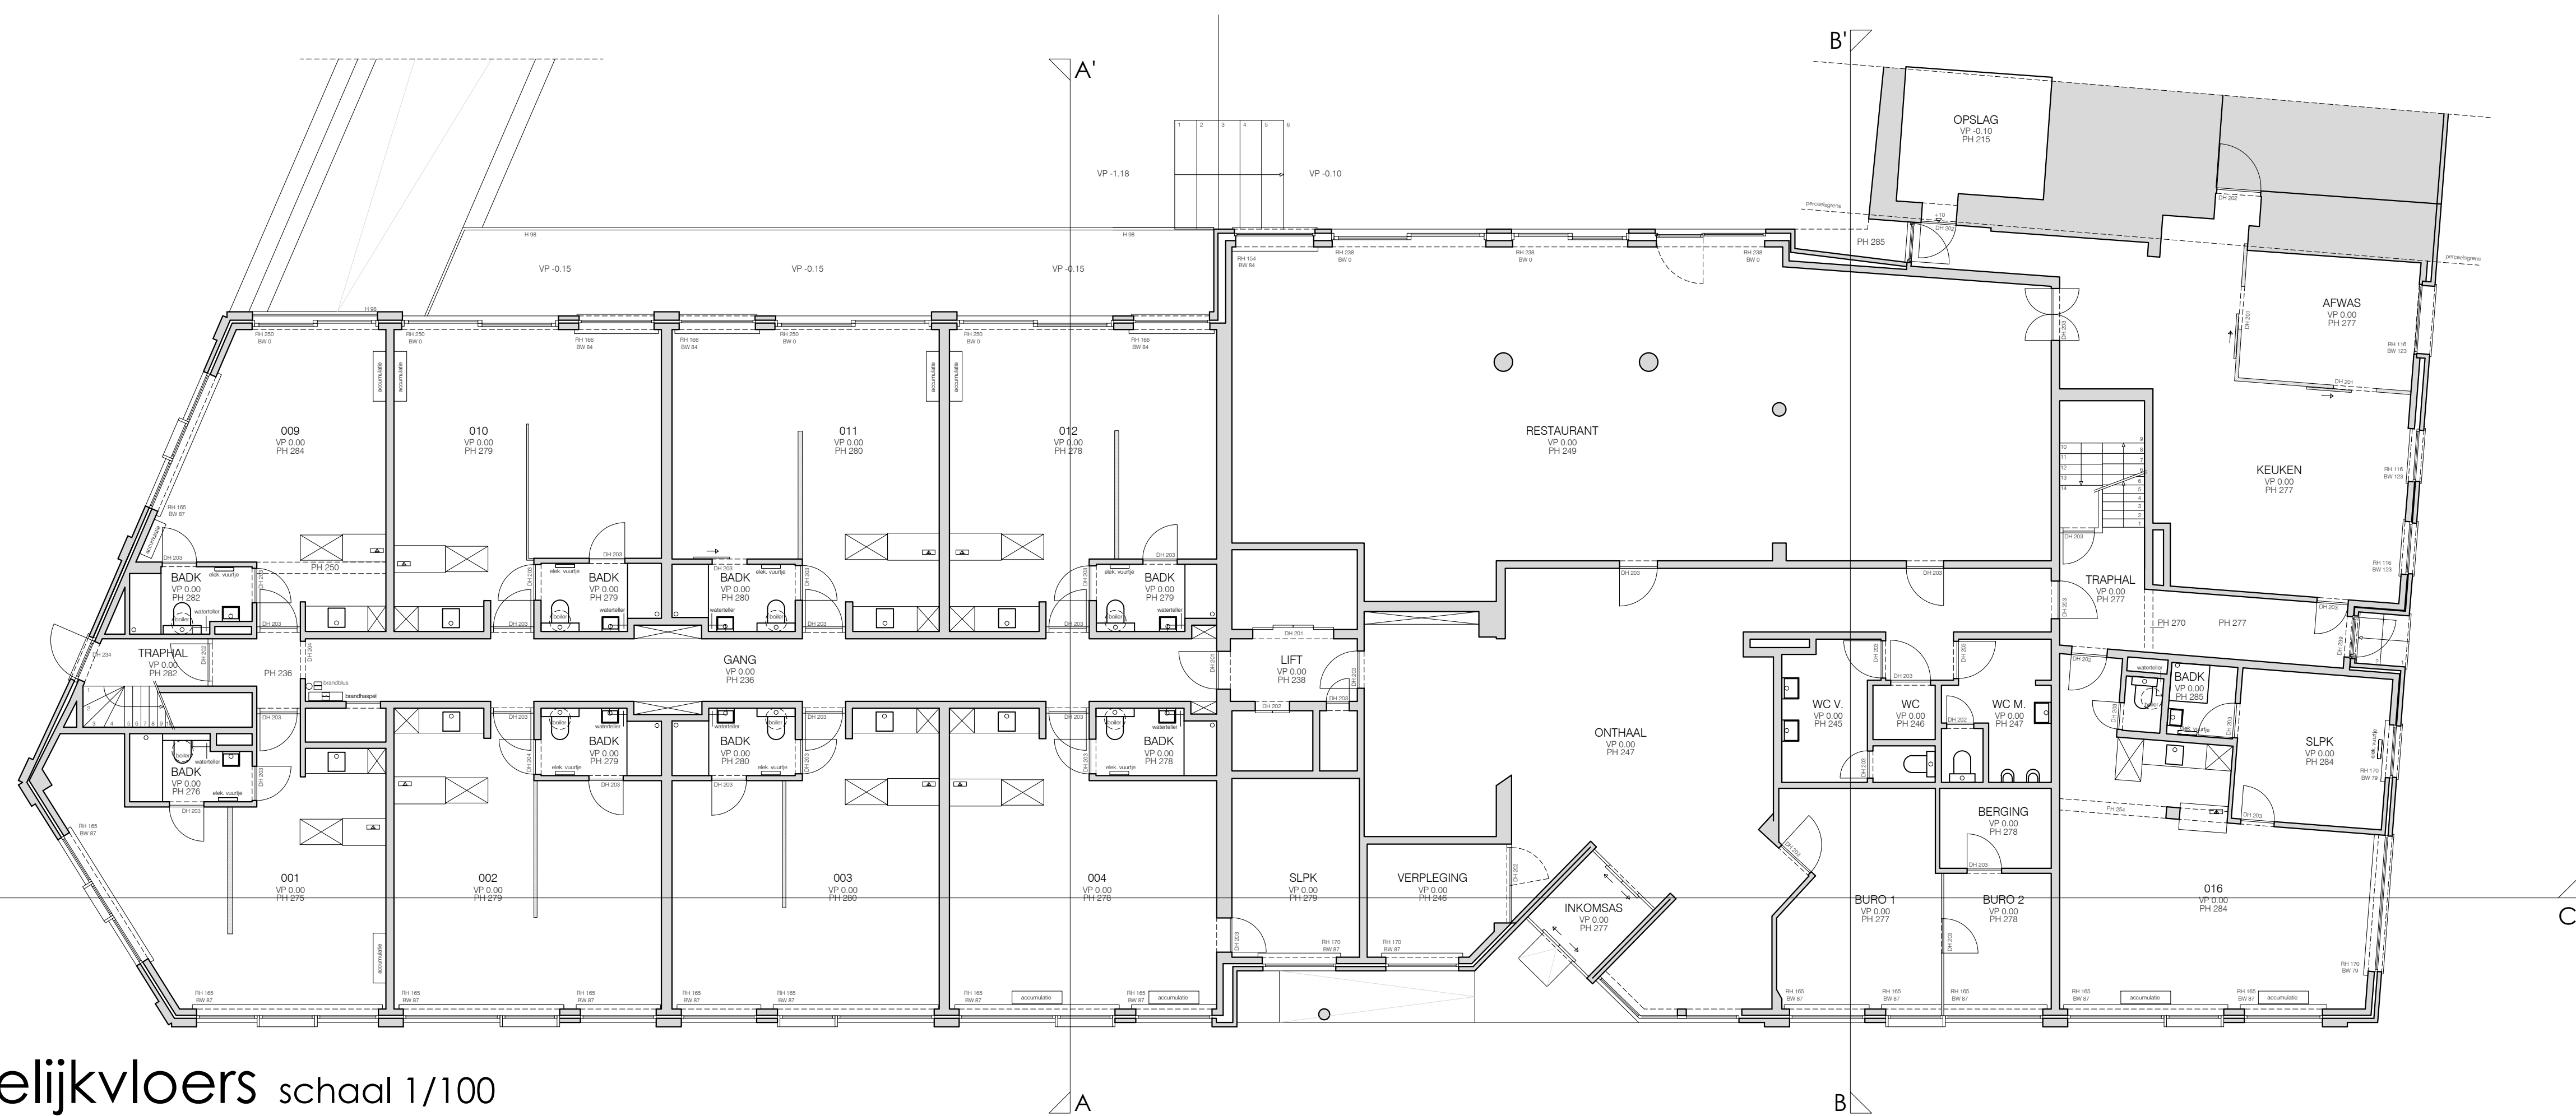


gelijkvloers schaal 1/100

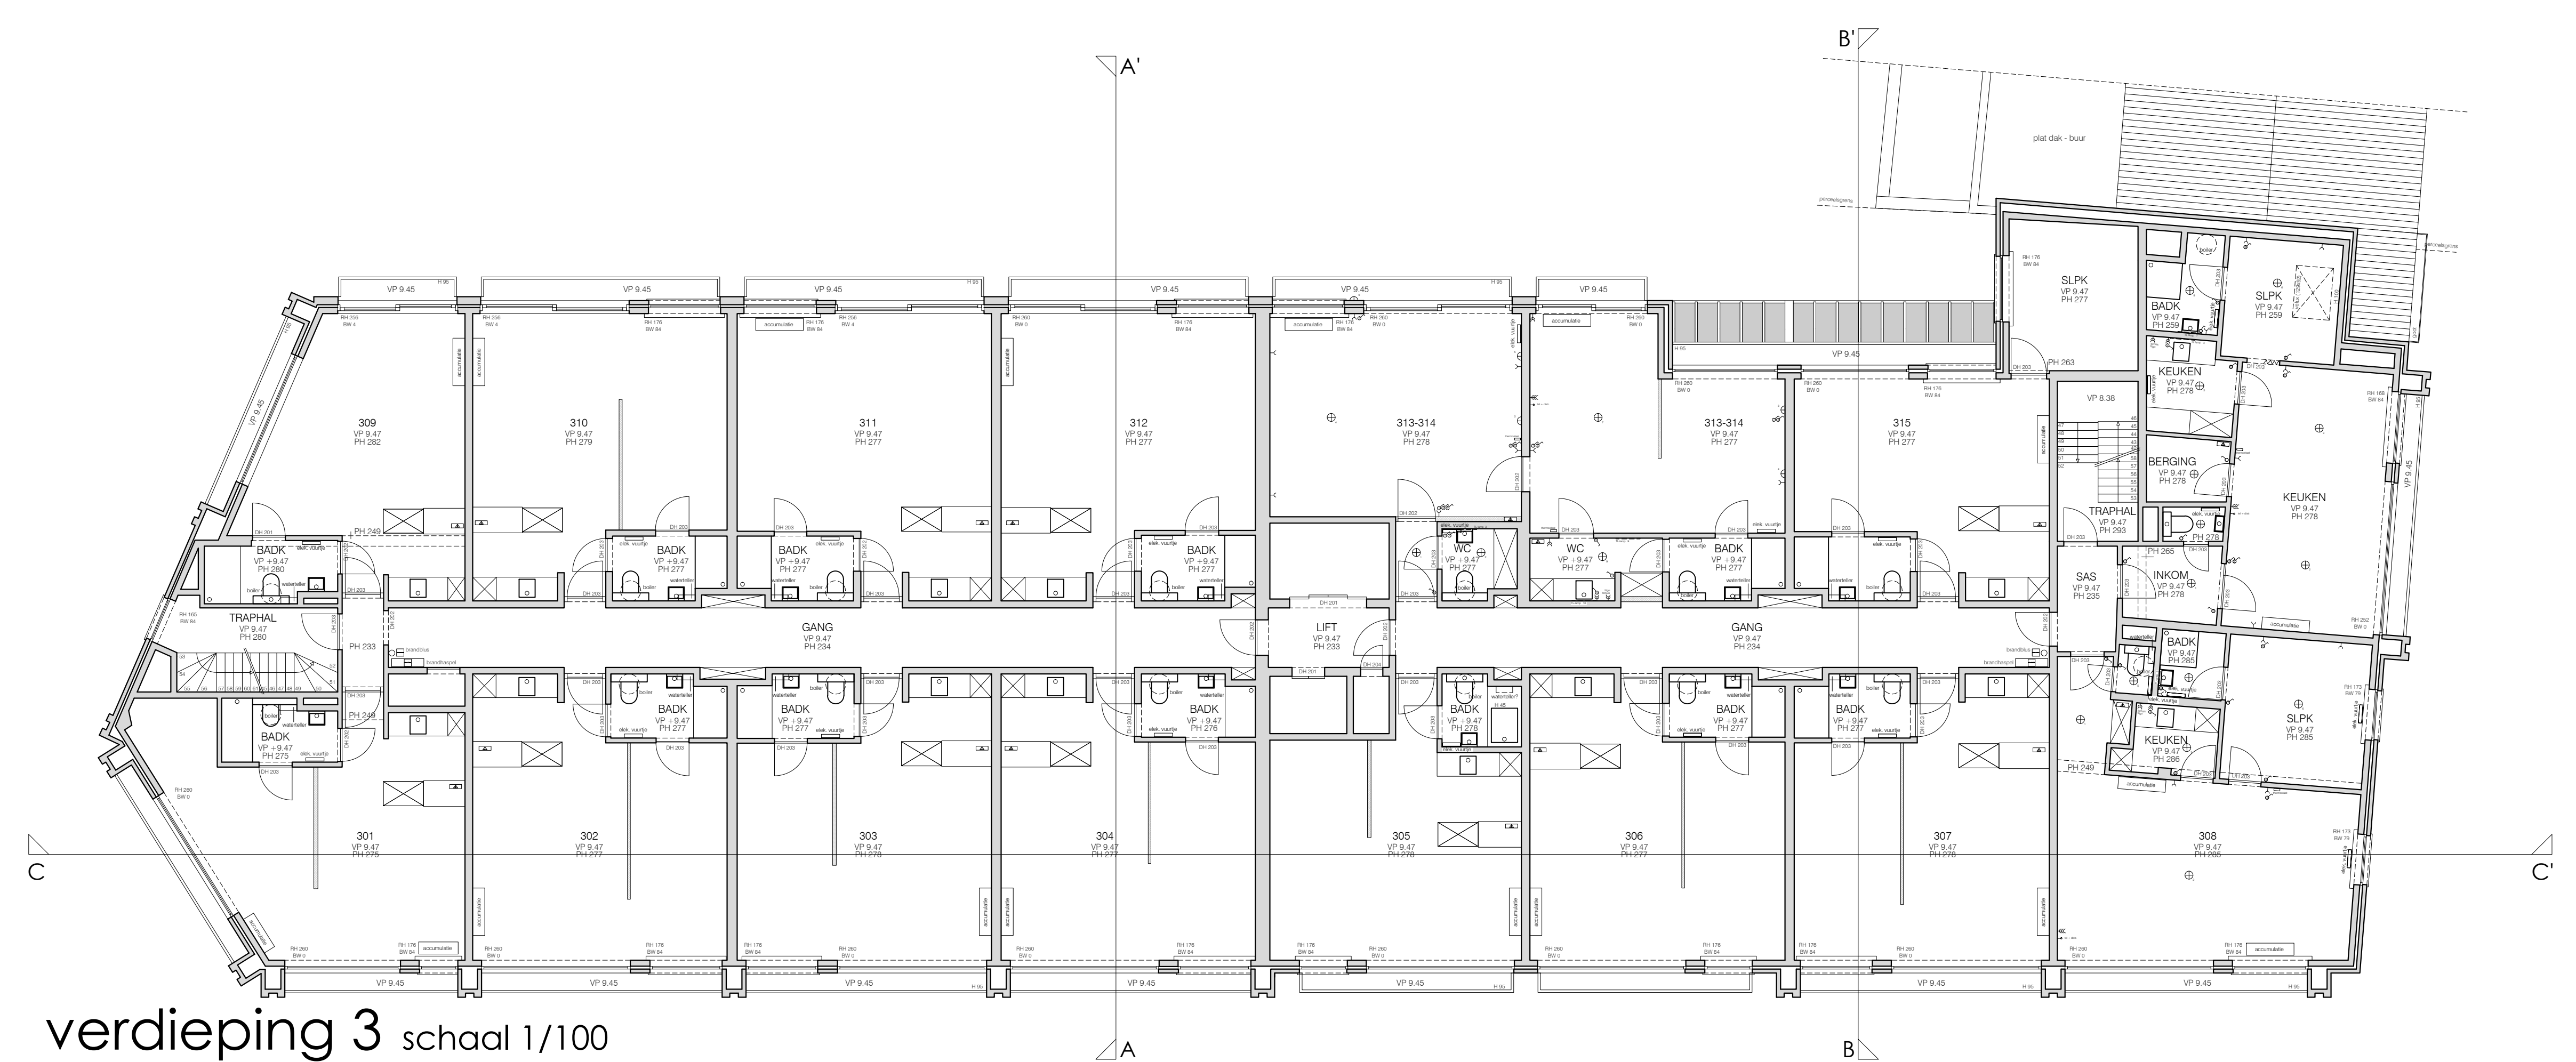

verdieping 3 schaal 1/100

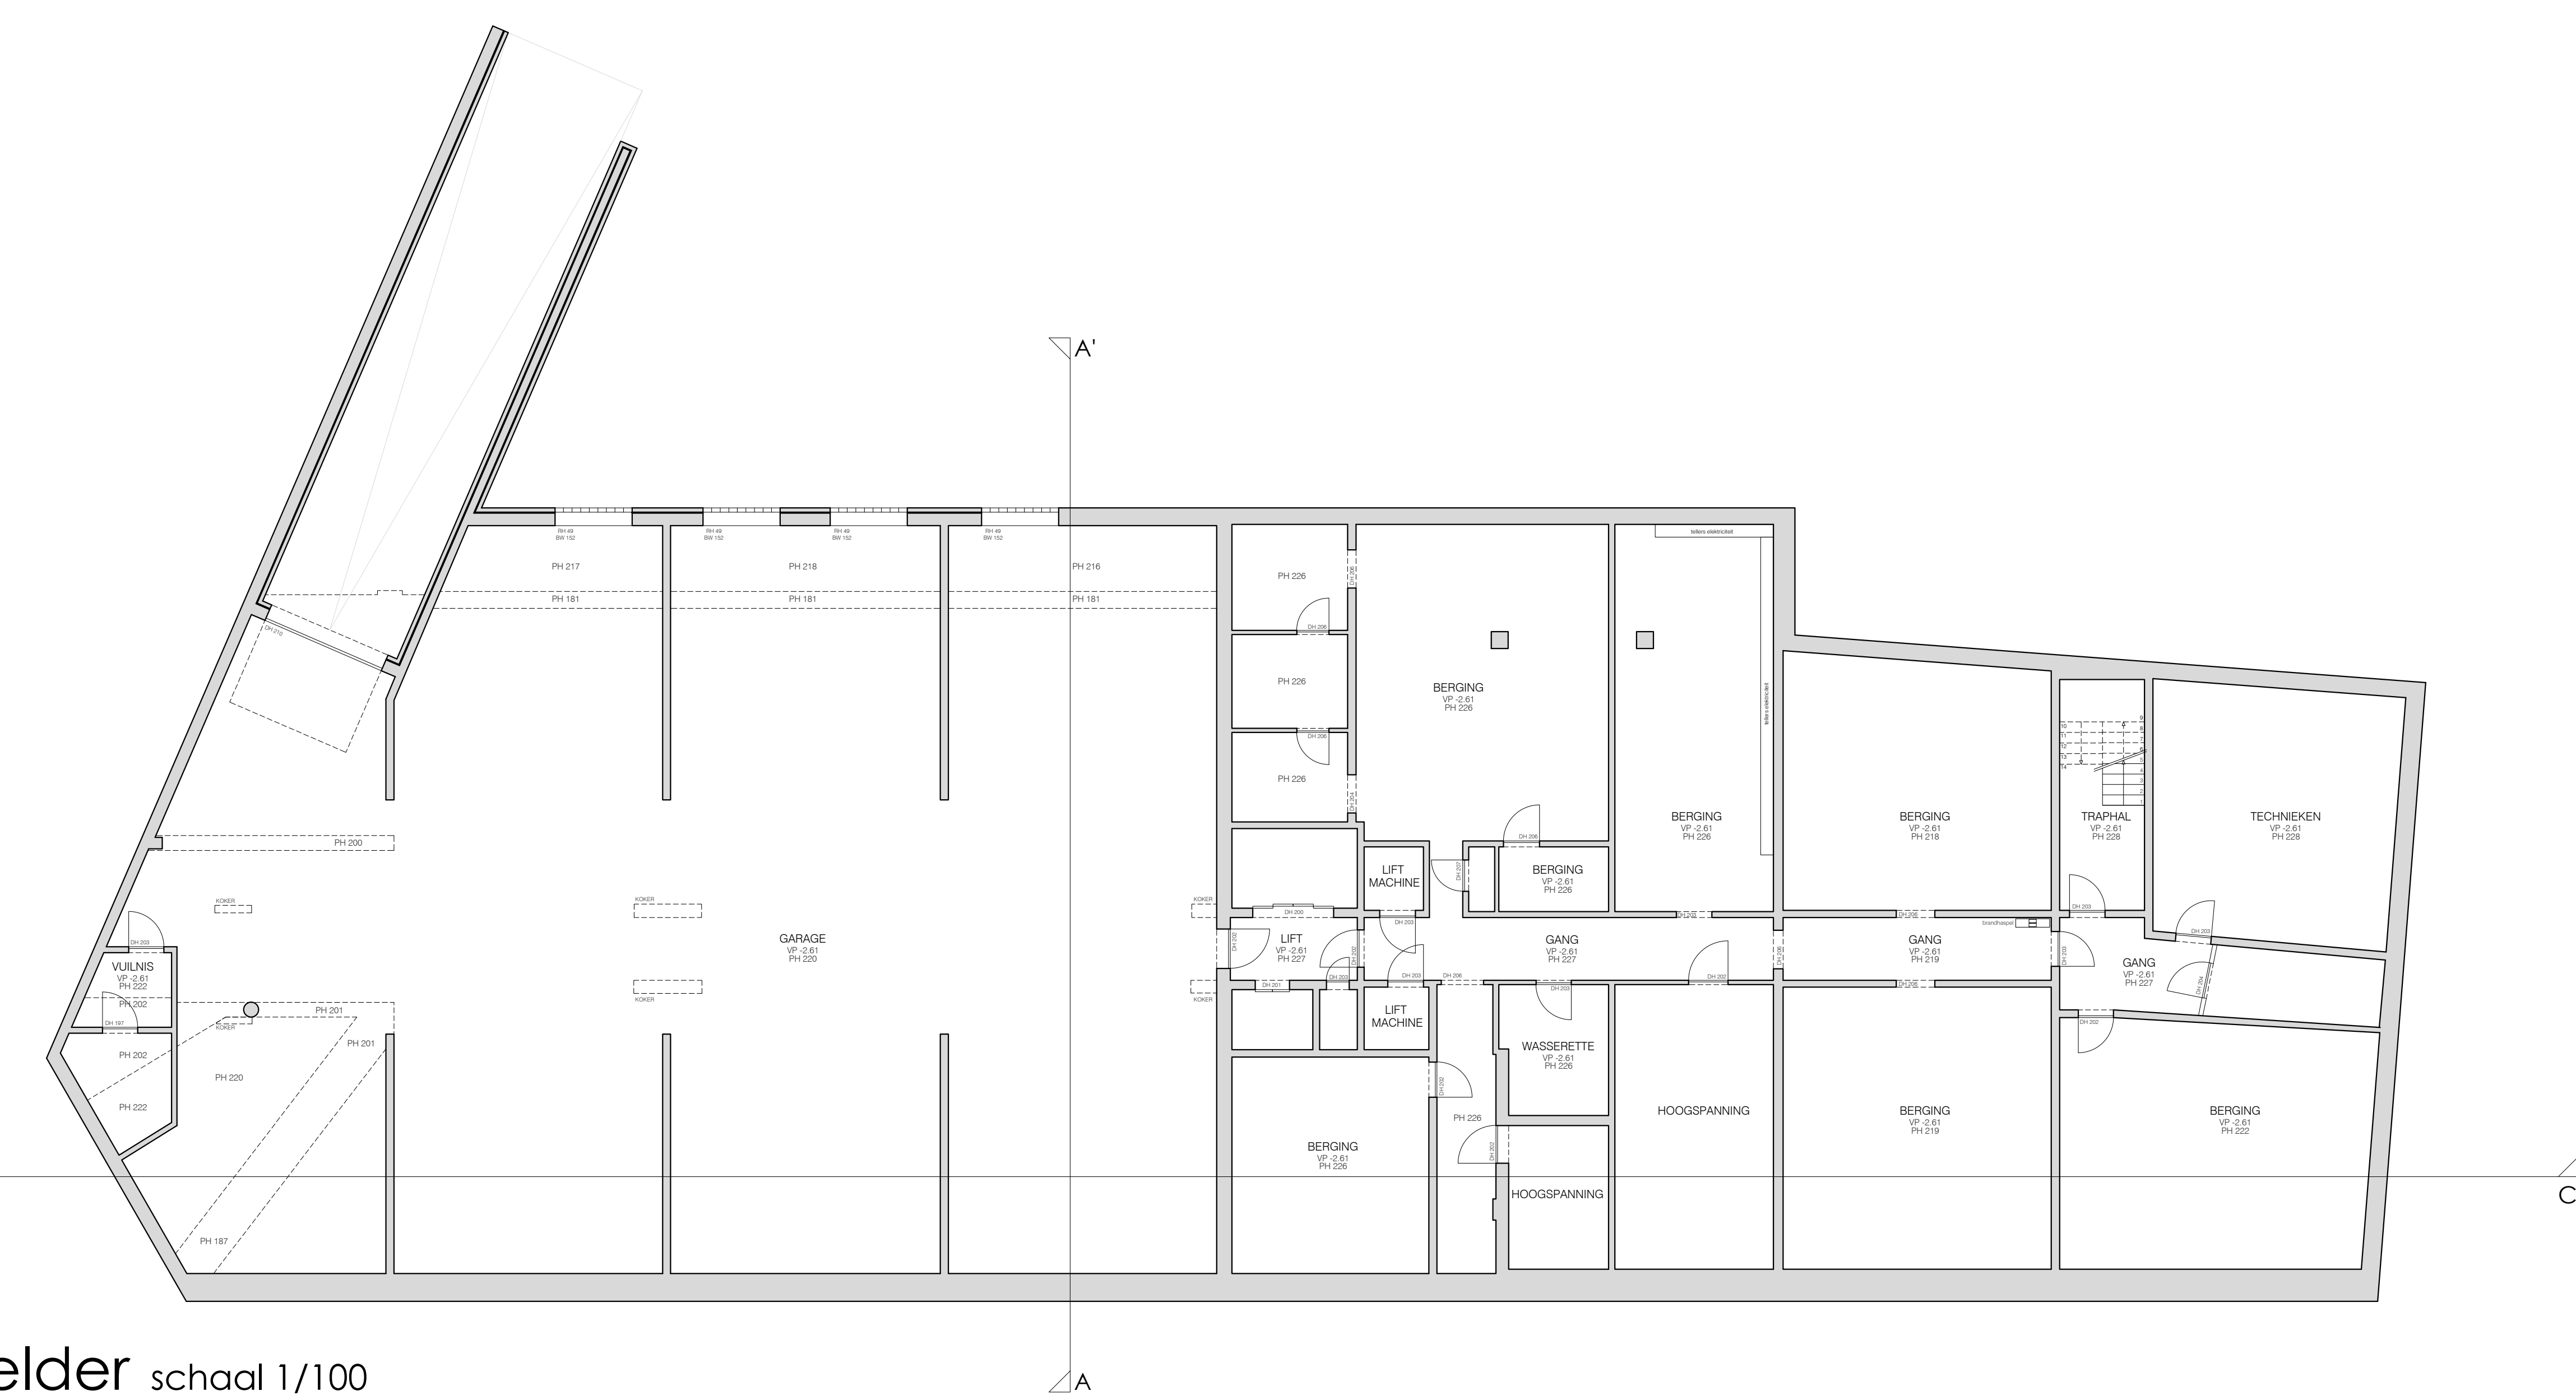

kelder schaal 1/100

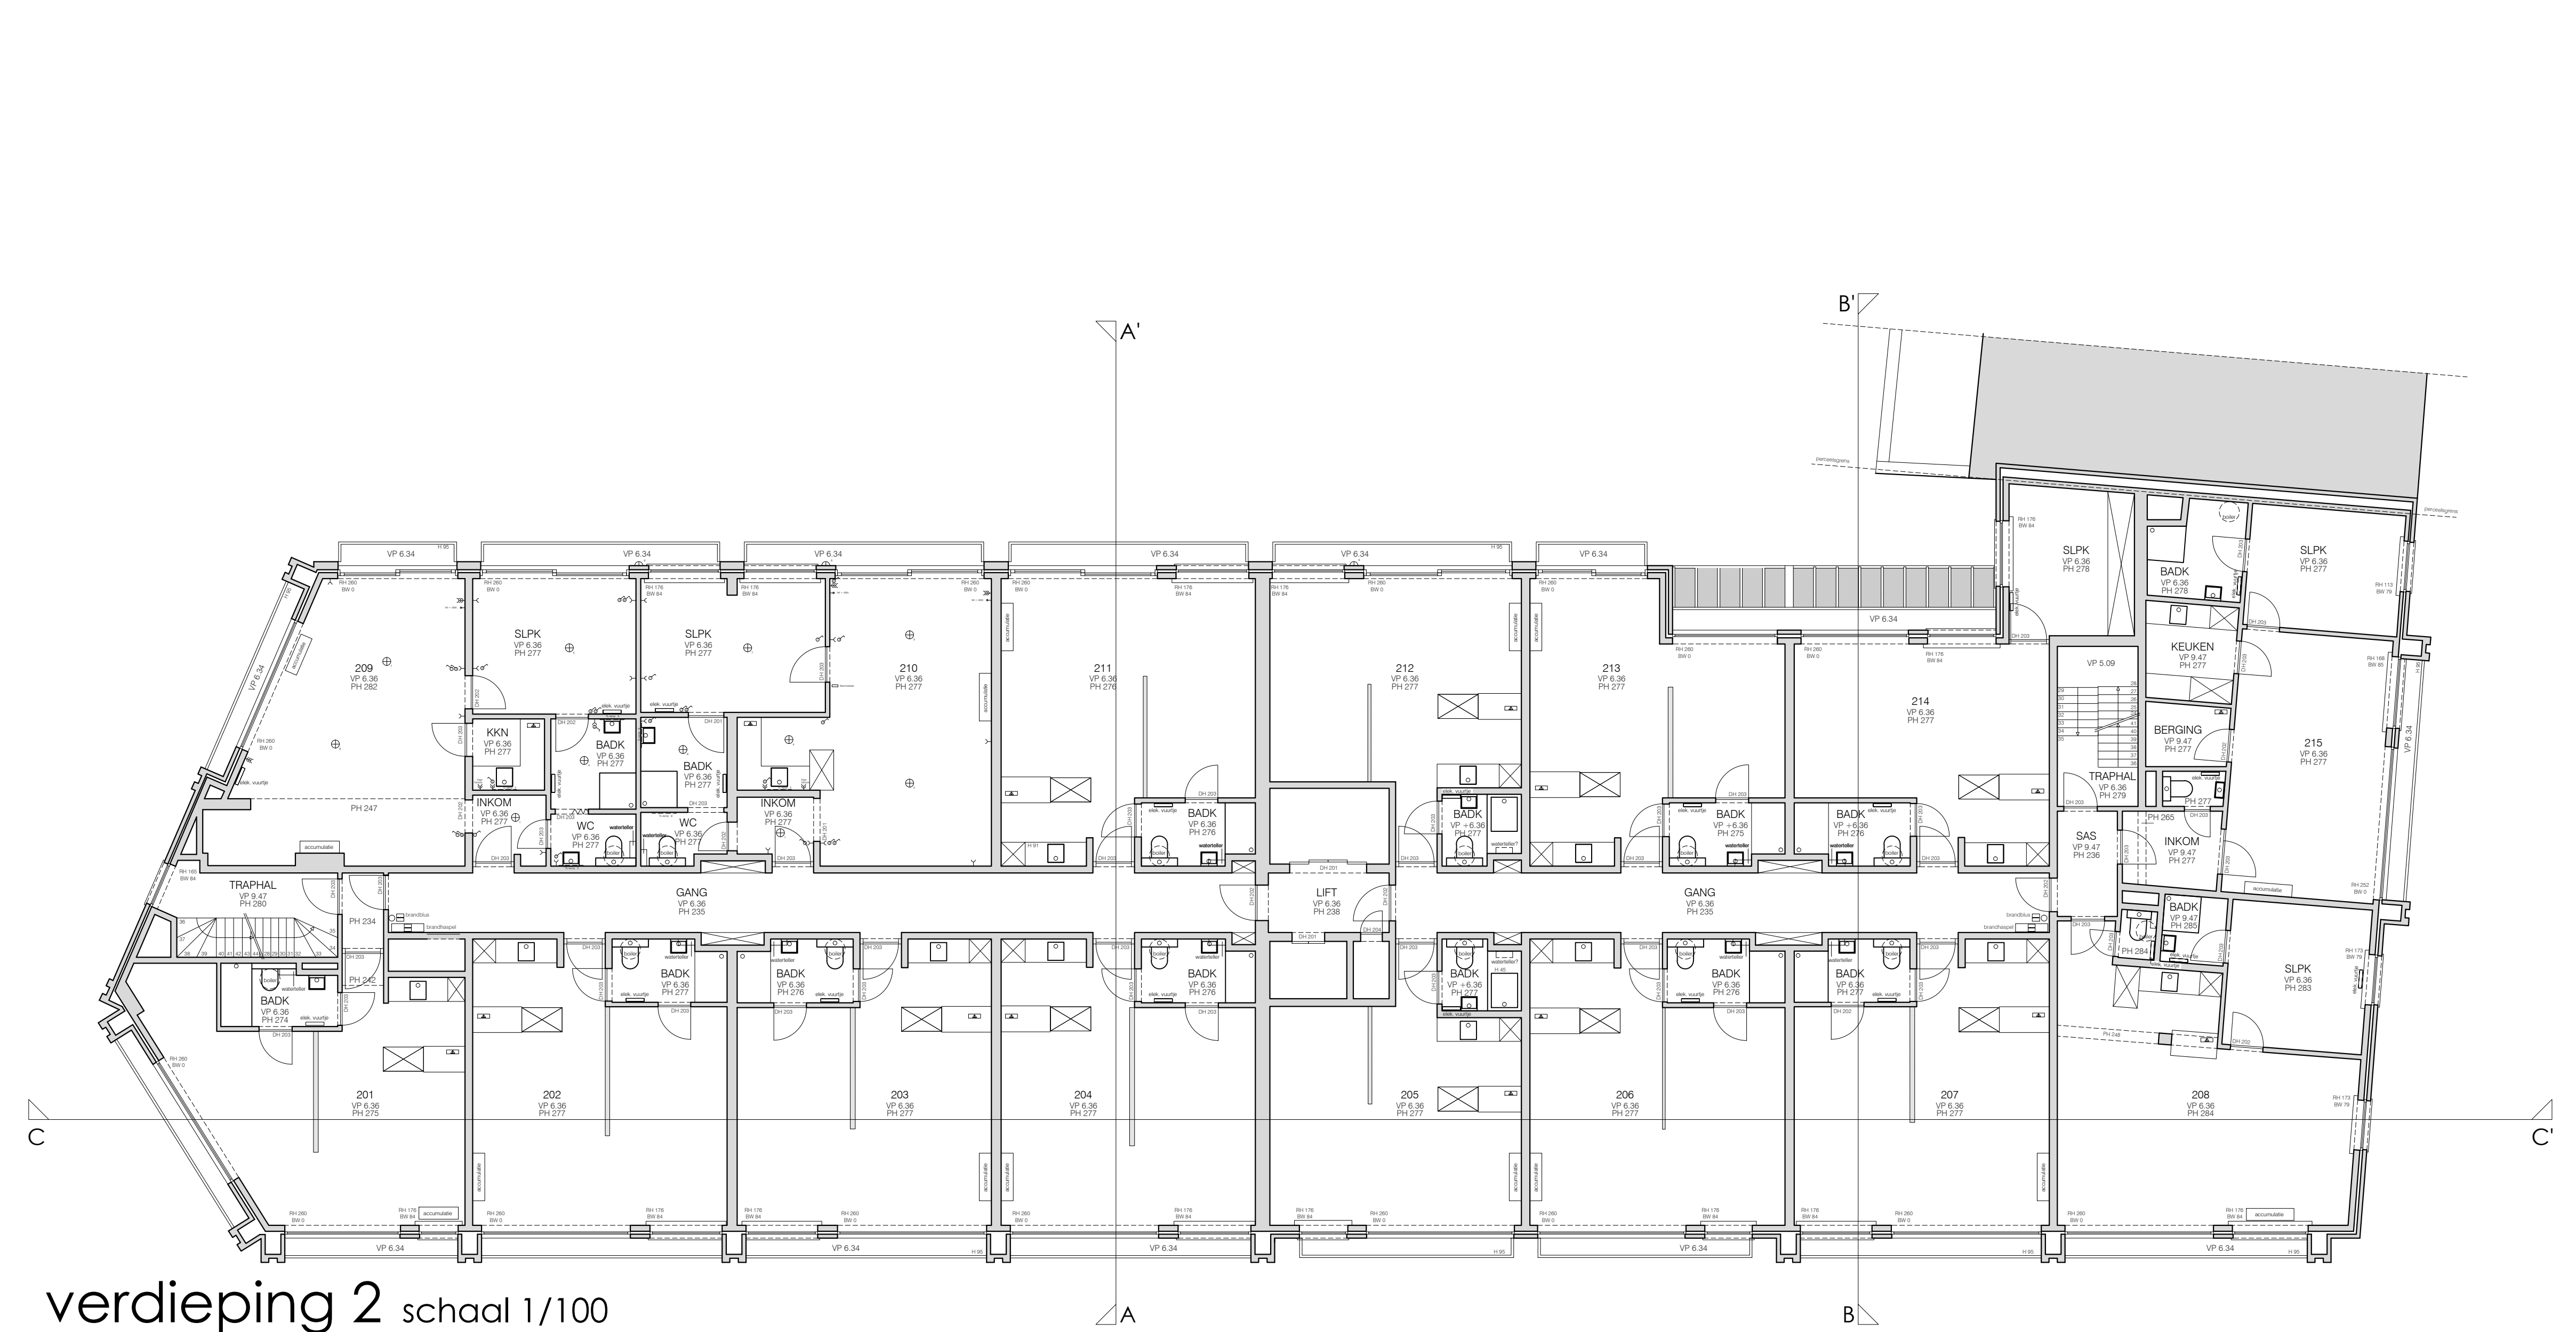

verdieping 2 schaal 1/100