




VOORGEVEL INKOMGEBOUWTJE
(KANT PROVENIERSTERSTRAAT)

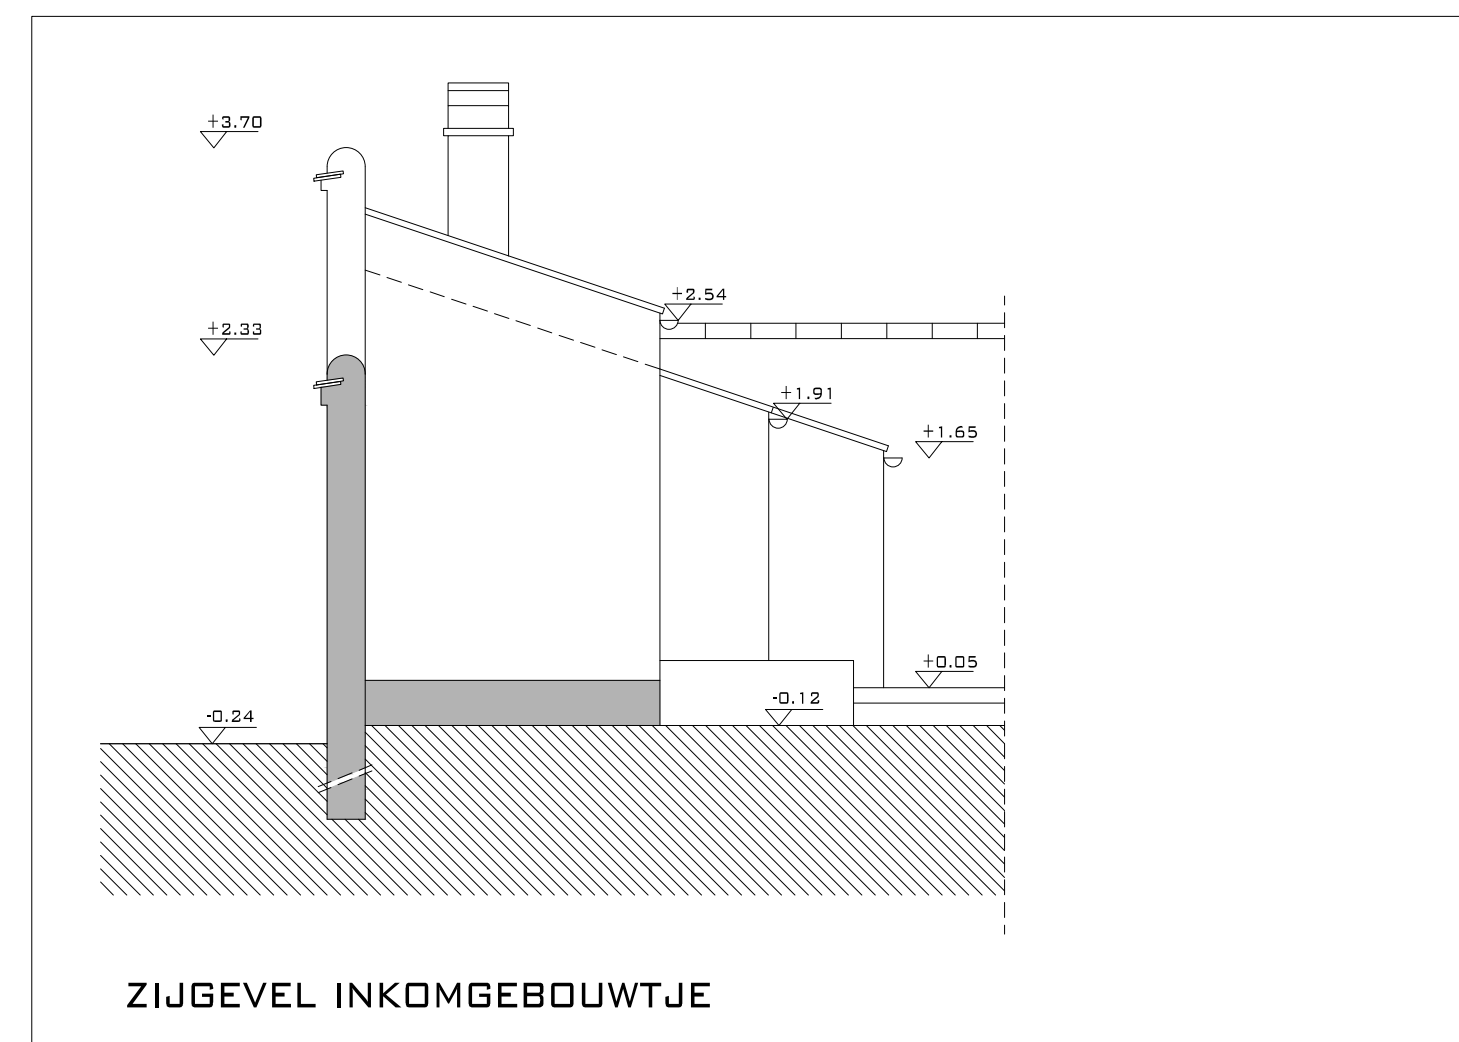


ZIJGEVEL INKOMGEBOUWTJE

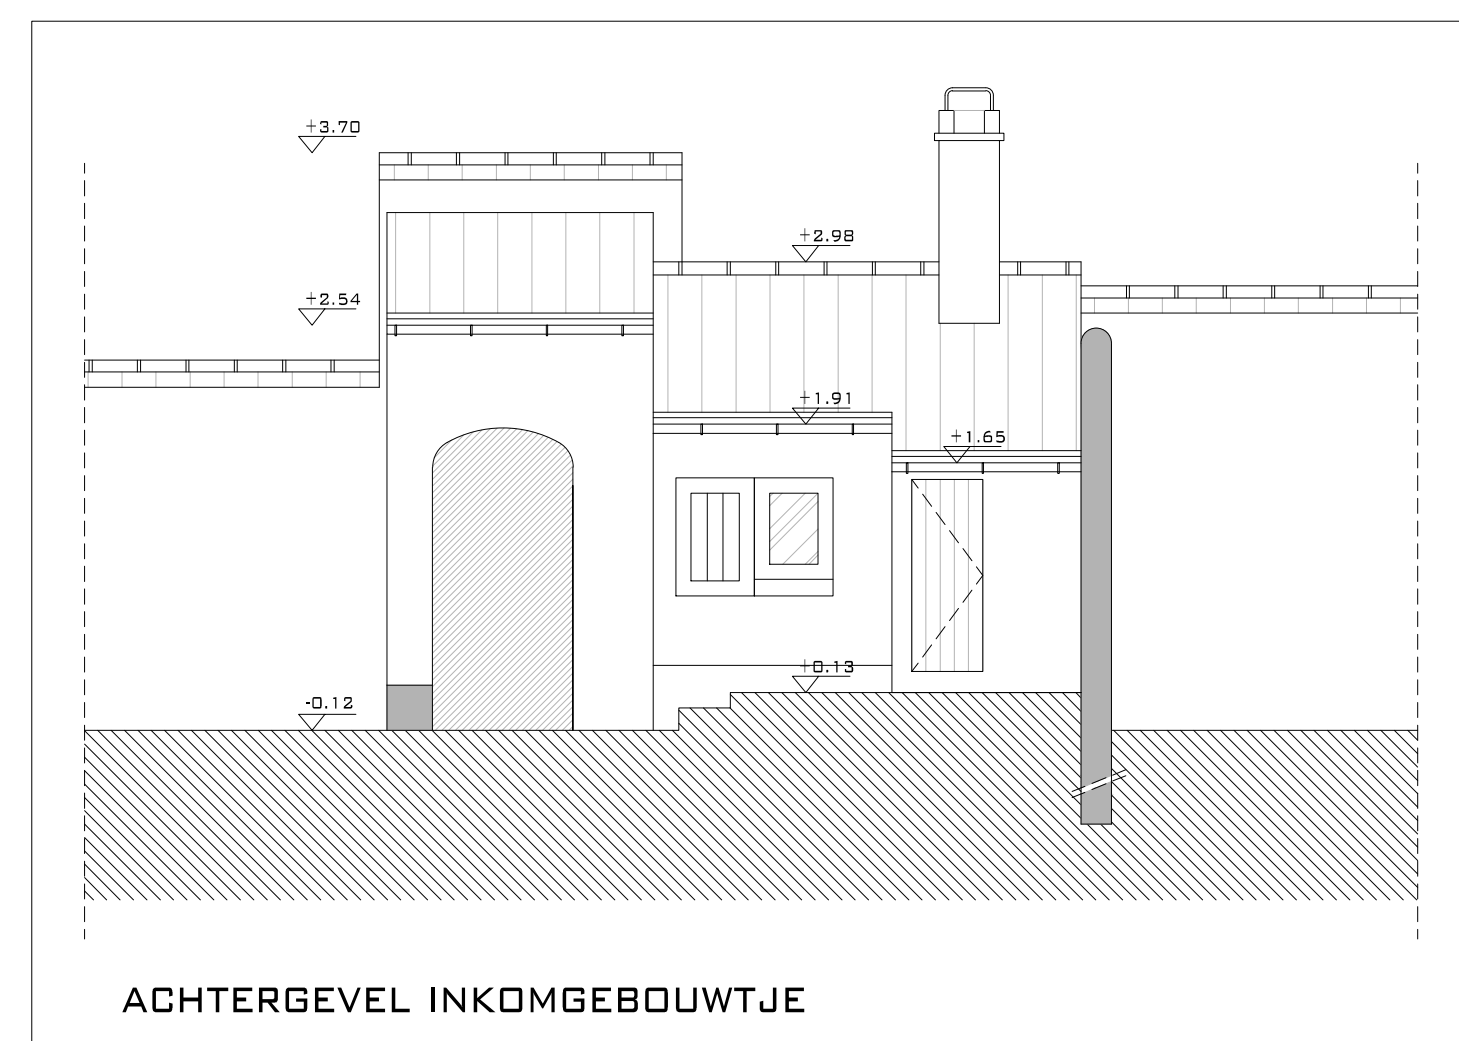


ACHTERGEVEL INKOMGEBOUWTJE

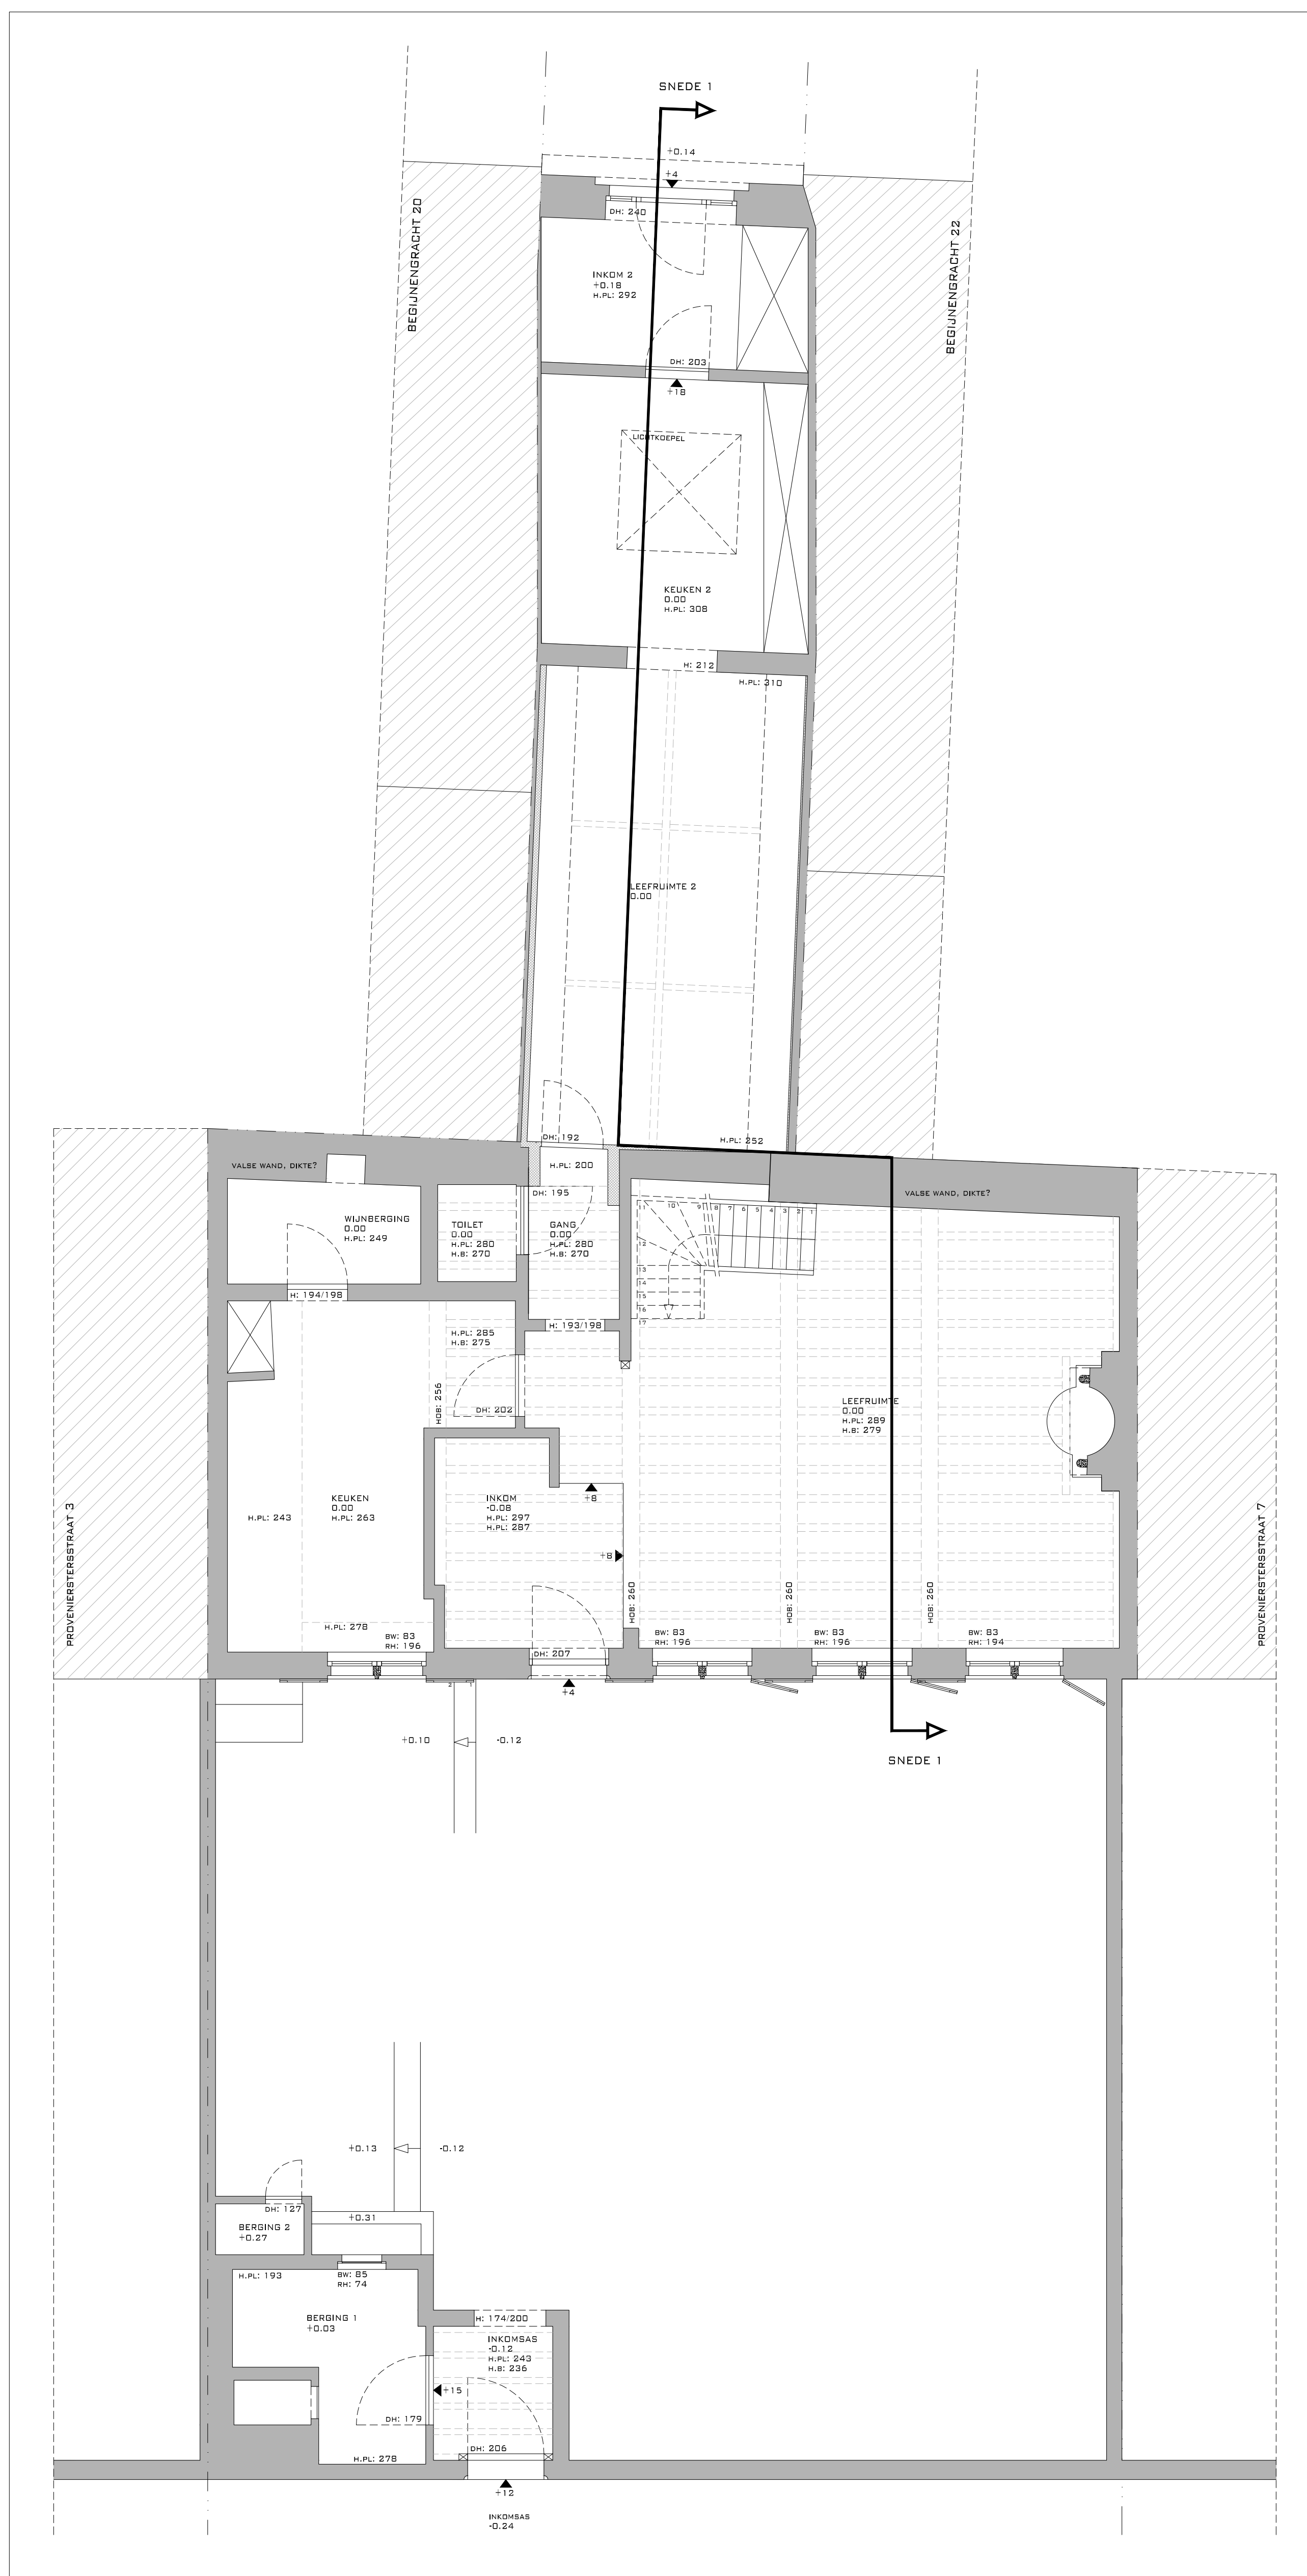


BELIJKVLOERS
SCHAAL 1/50

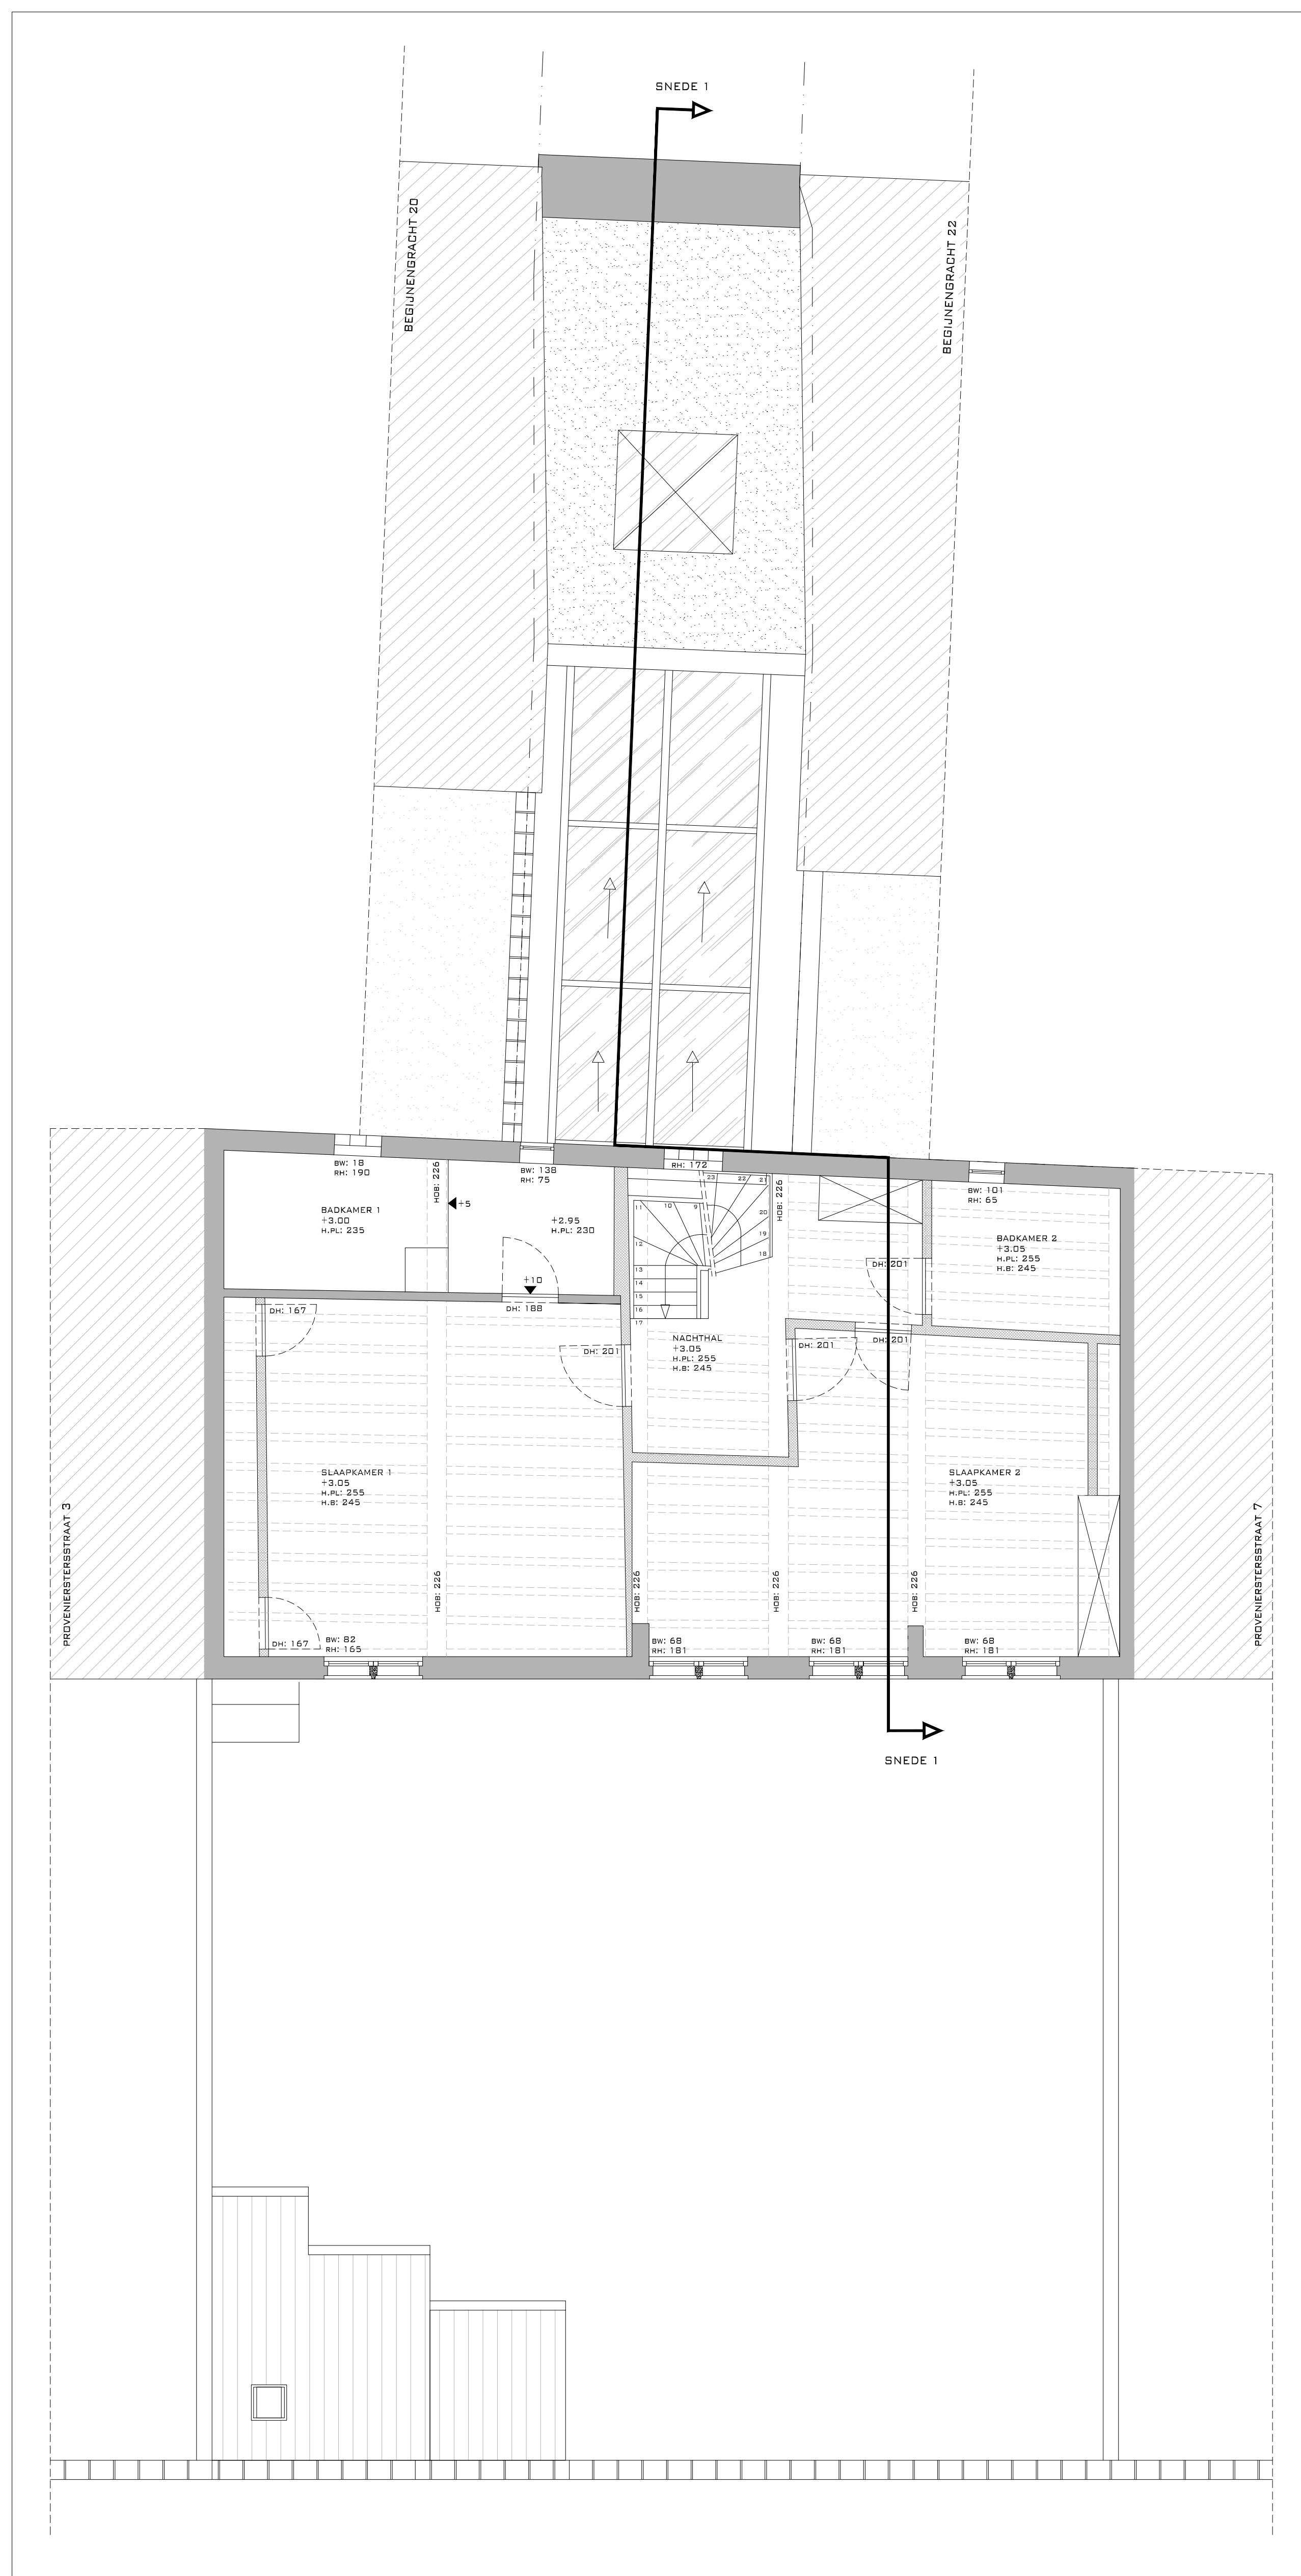

VERDIEPING +1
SCHAAL 1/50

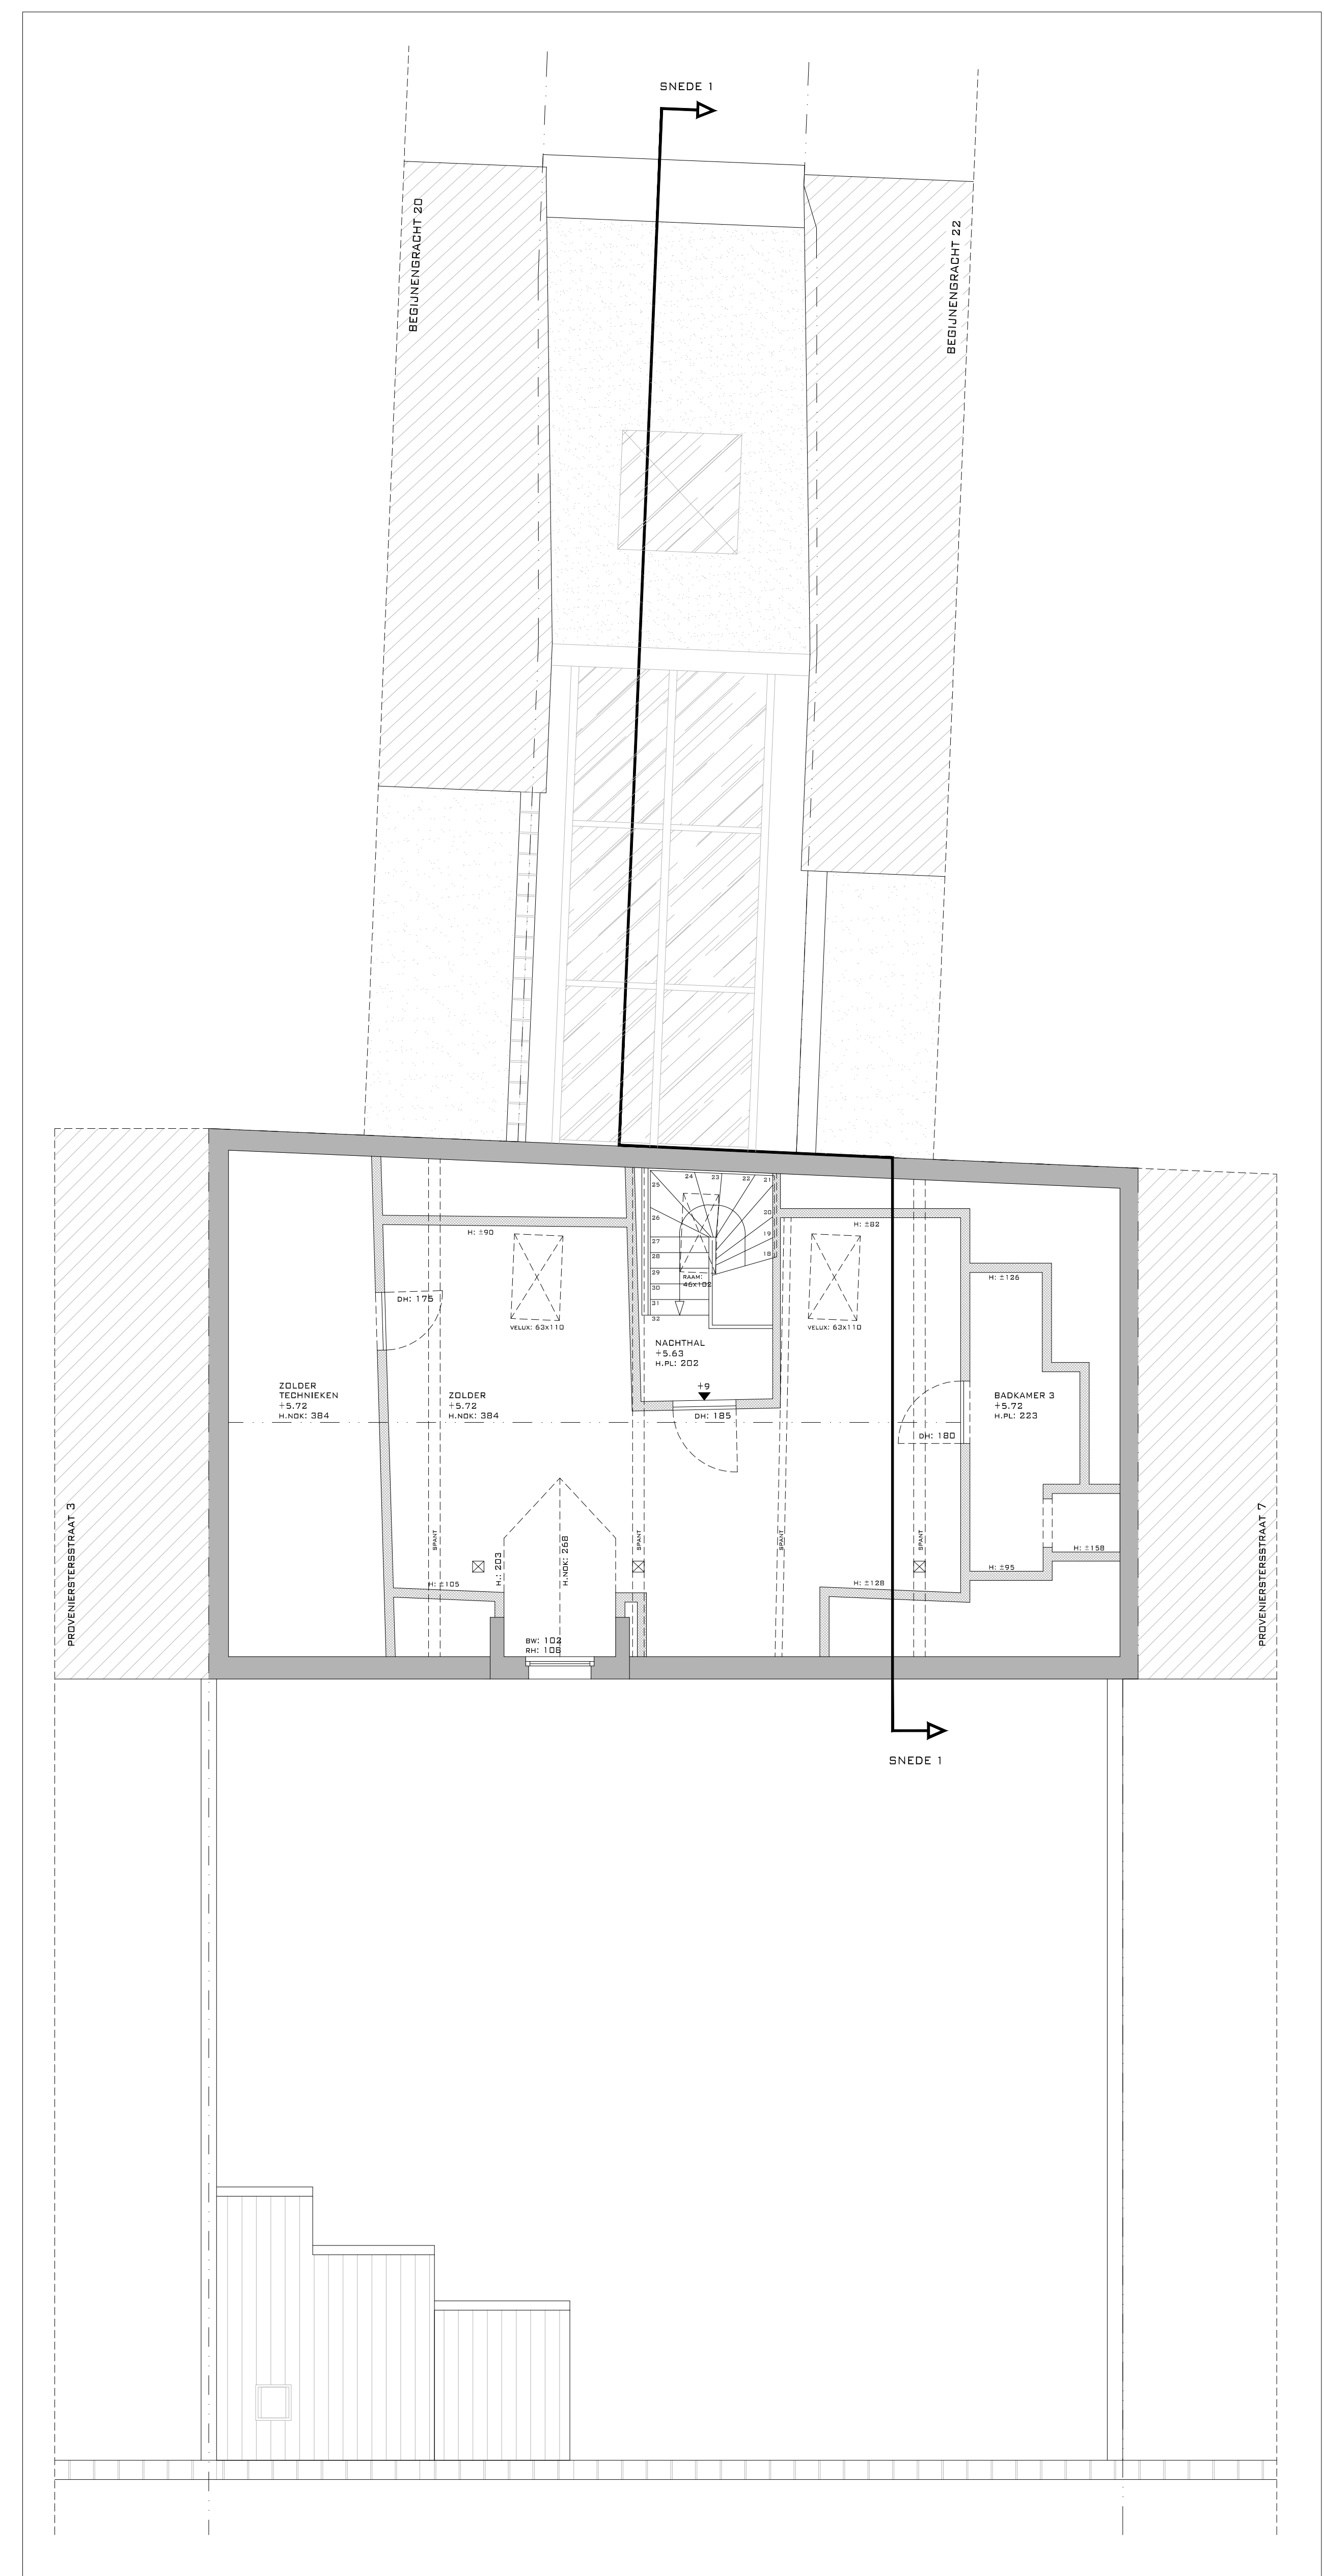


VERDIEPING +2
SCHAAL 1/50

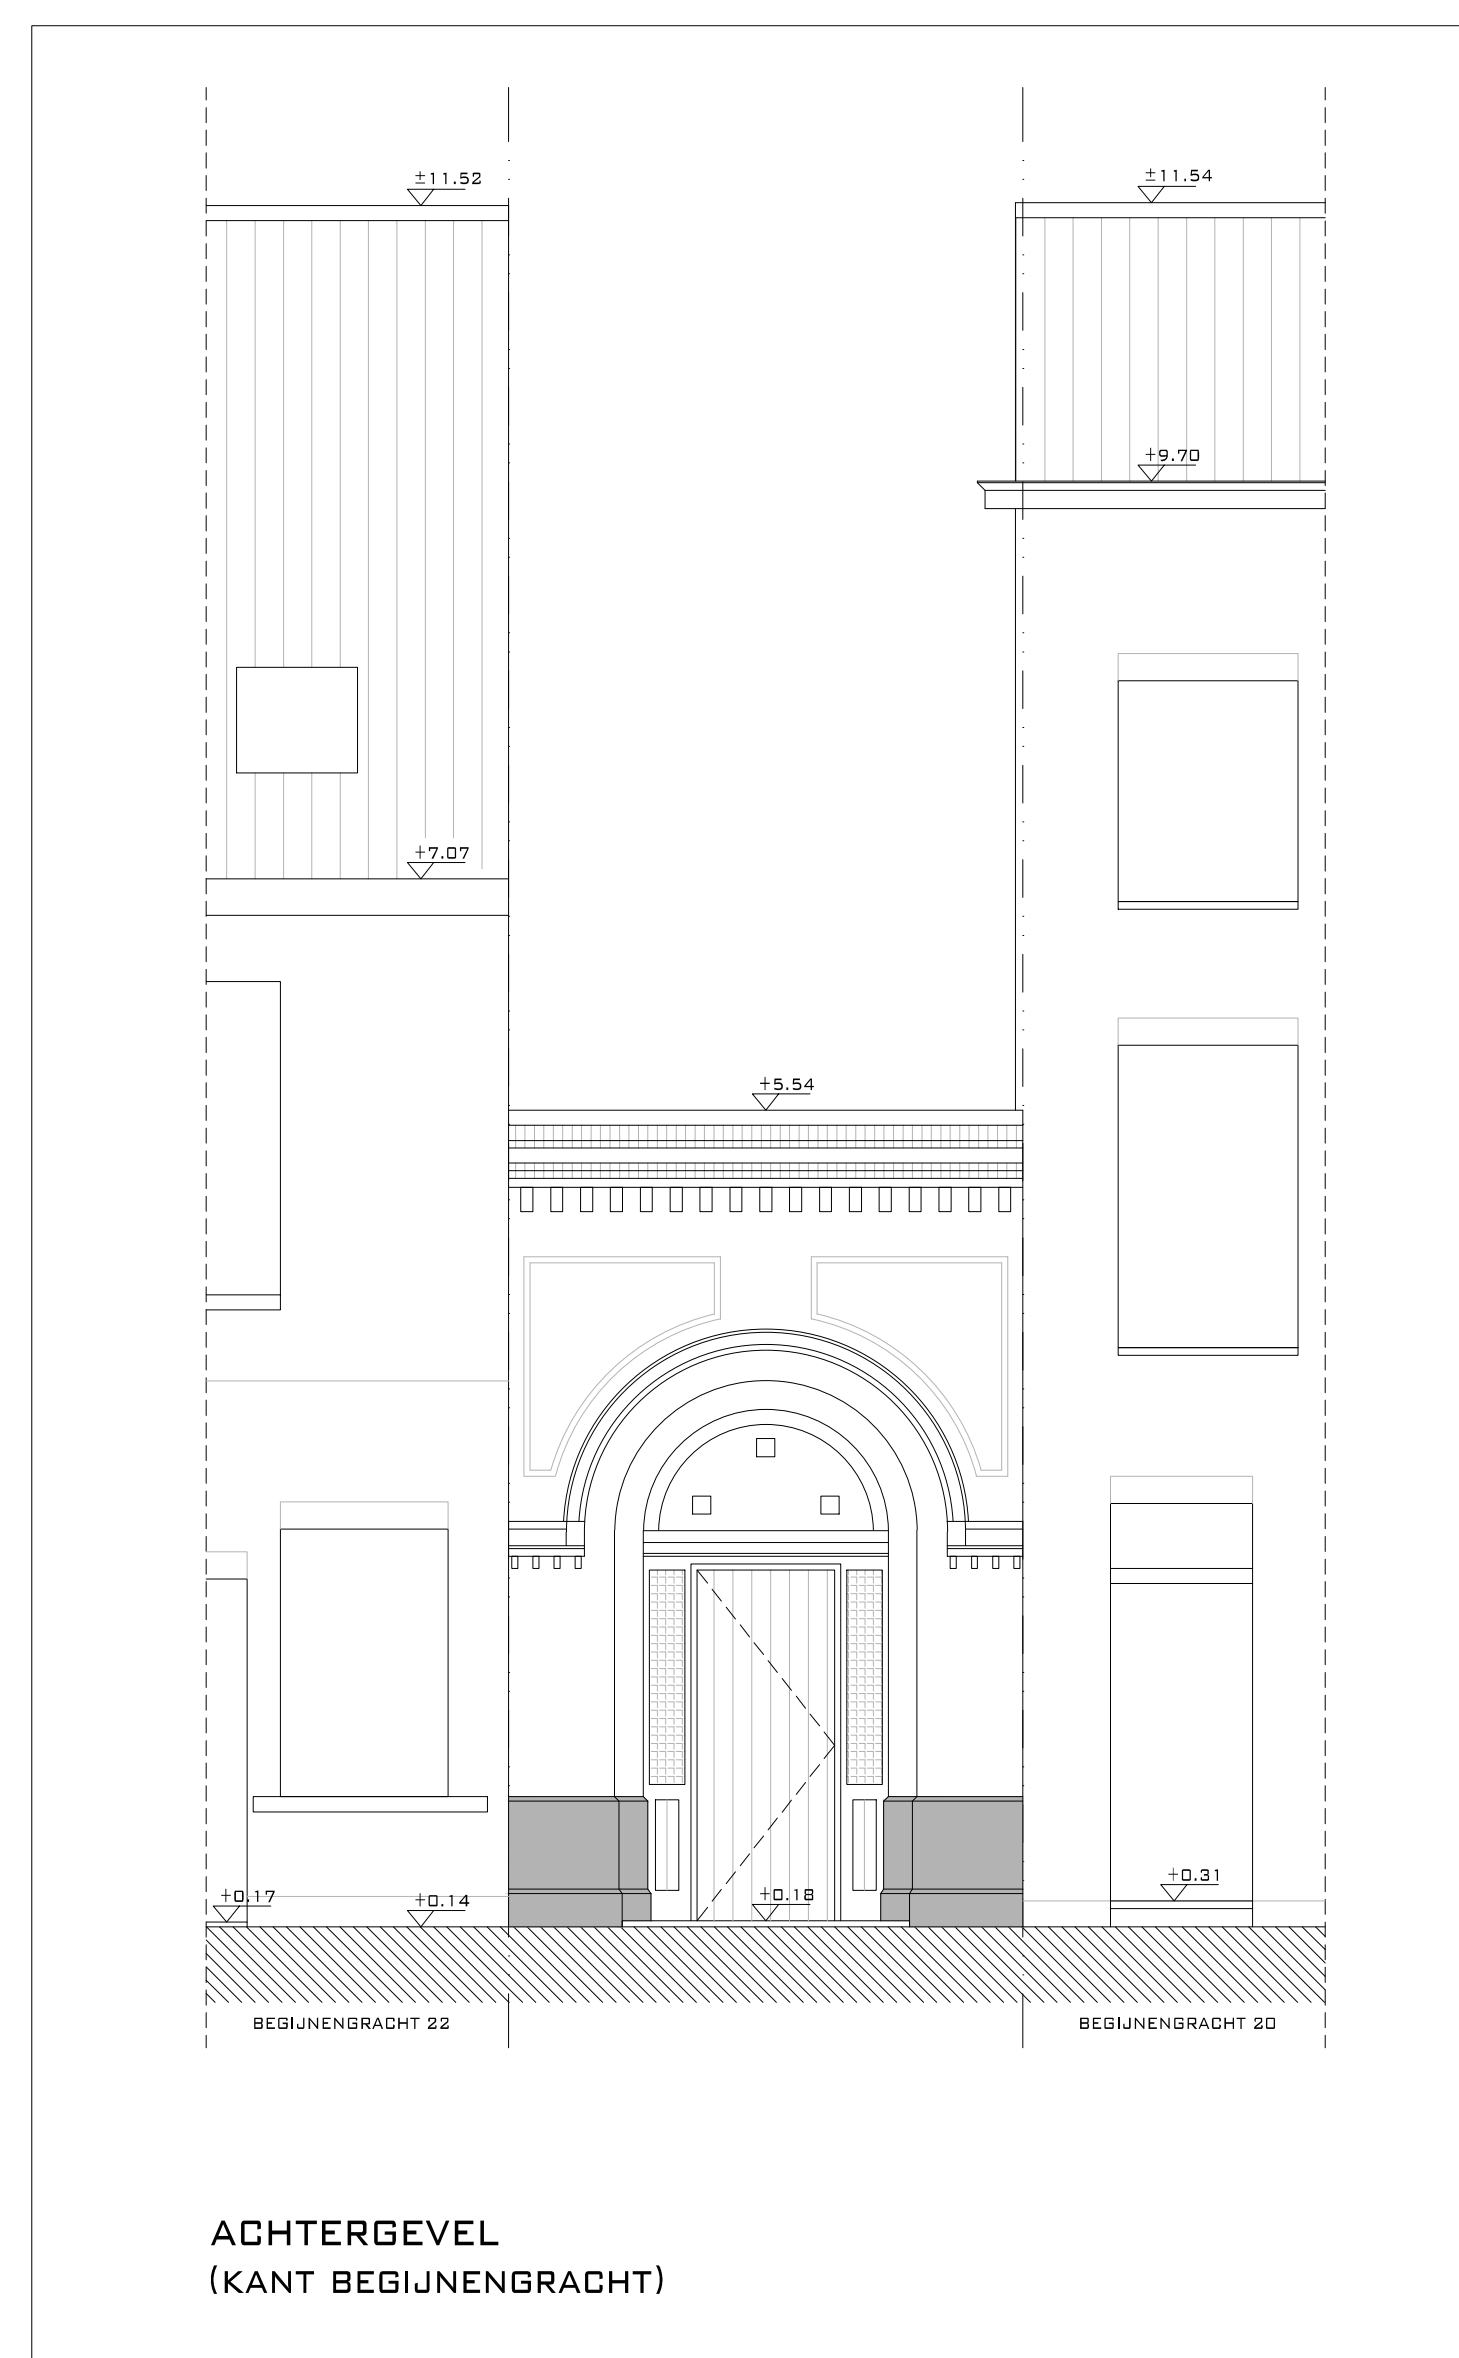


ACHTERGEVEL
(KANT BEGIJNGRACHT)



VOORGEVEL WONING
(KANT PROVENIERSTERSTRAAT)

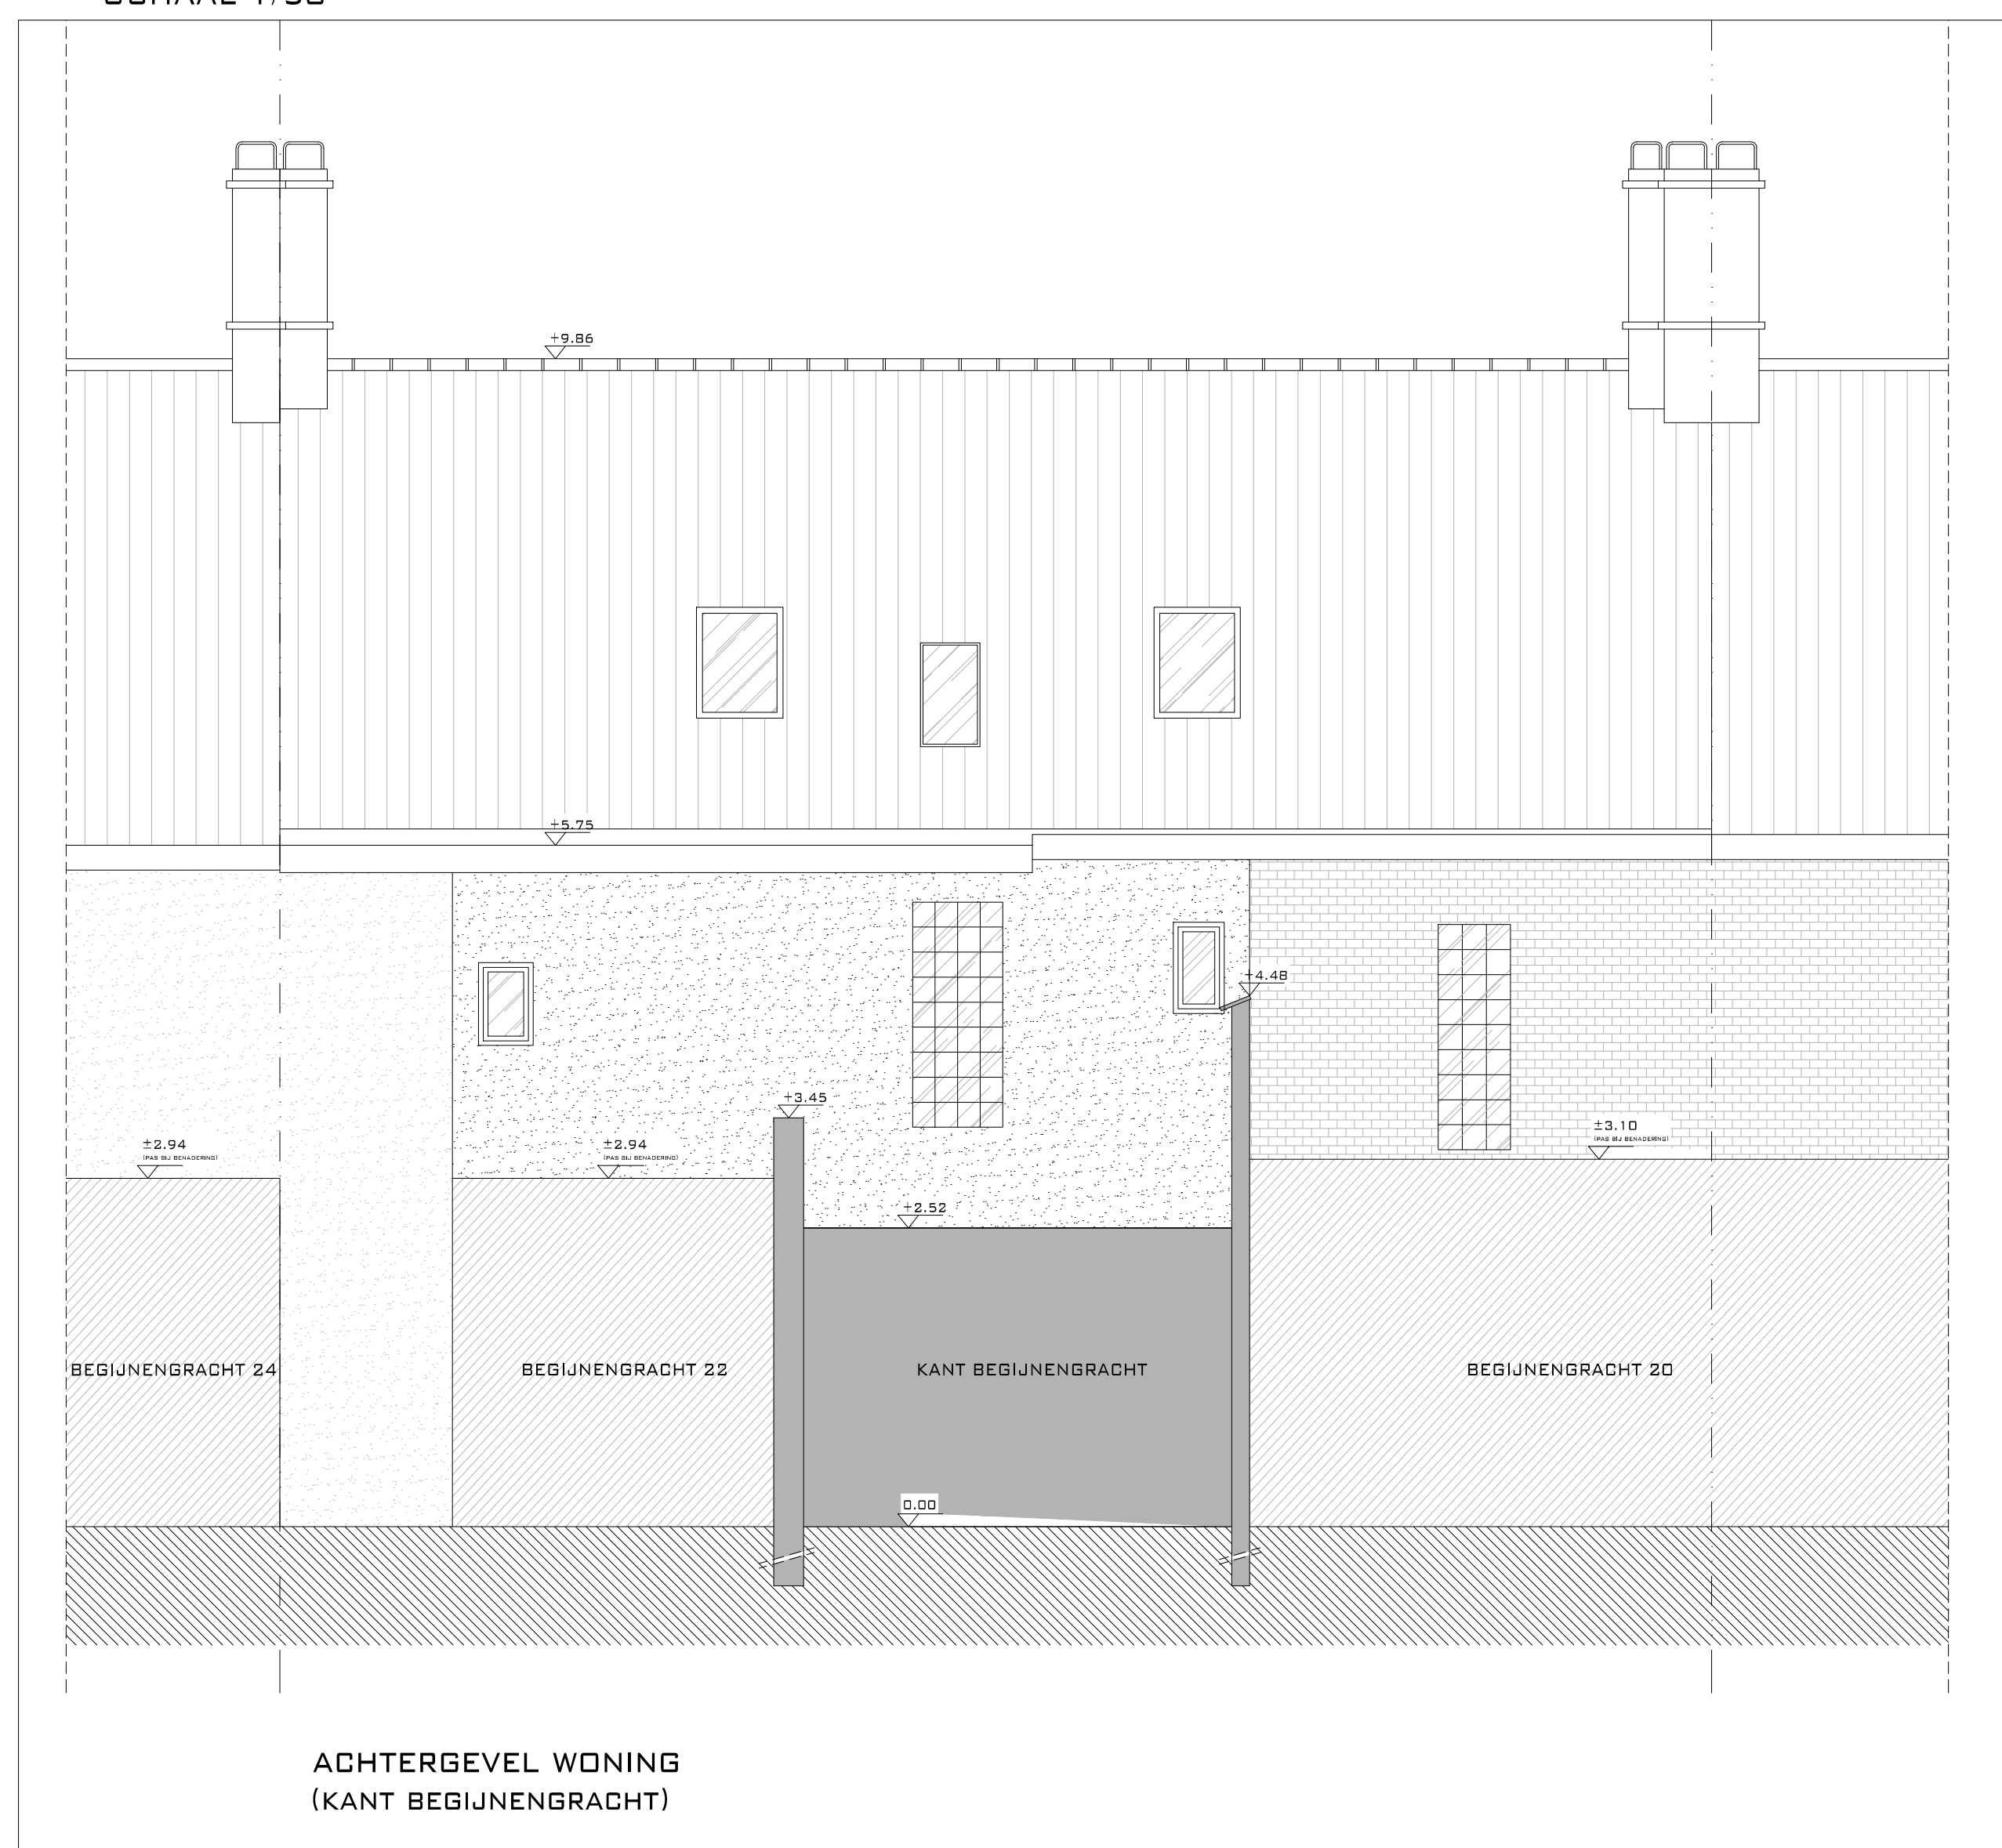

ACHTERGEVEL WONING
(KANT BEGIJNGRACHT)

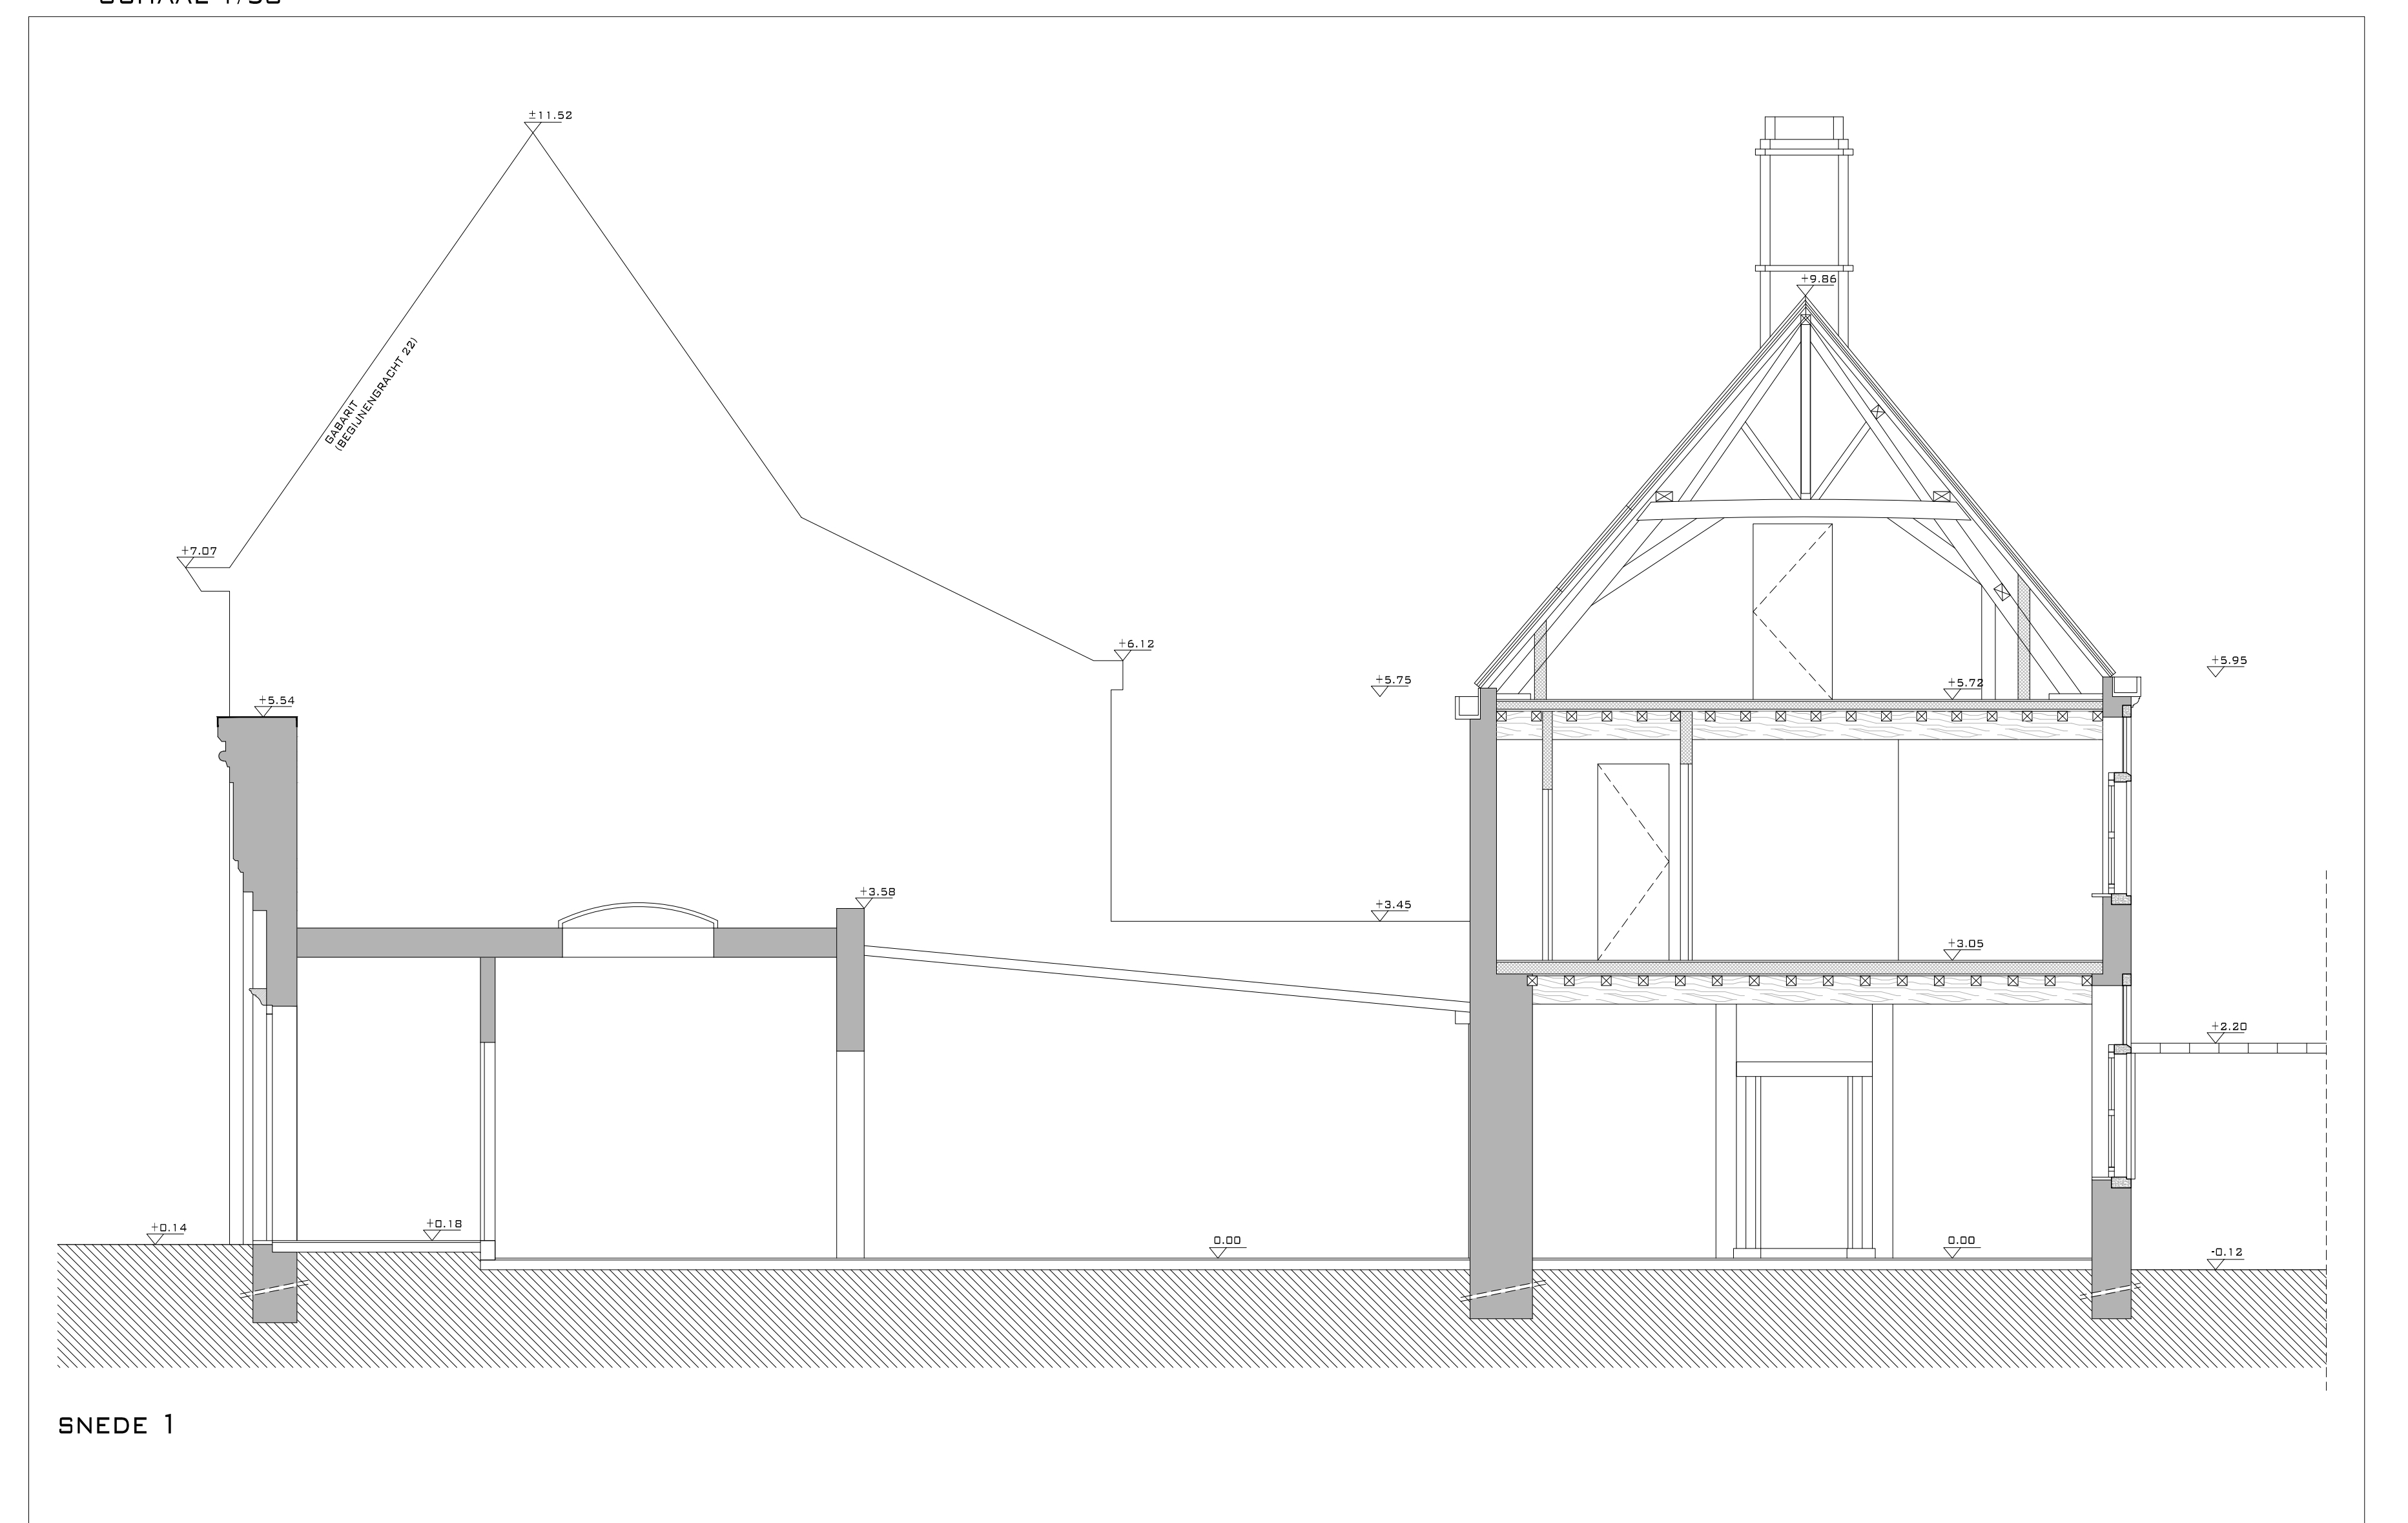

SNEDE 1