




GELIJKVLOERS
PAALSTRAAT 44

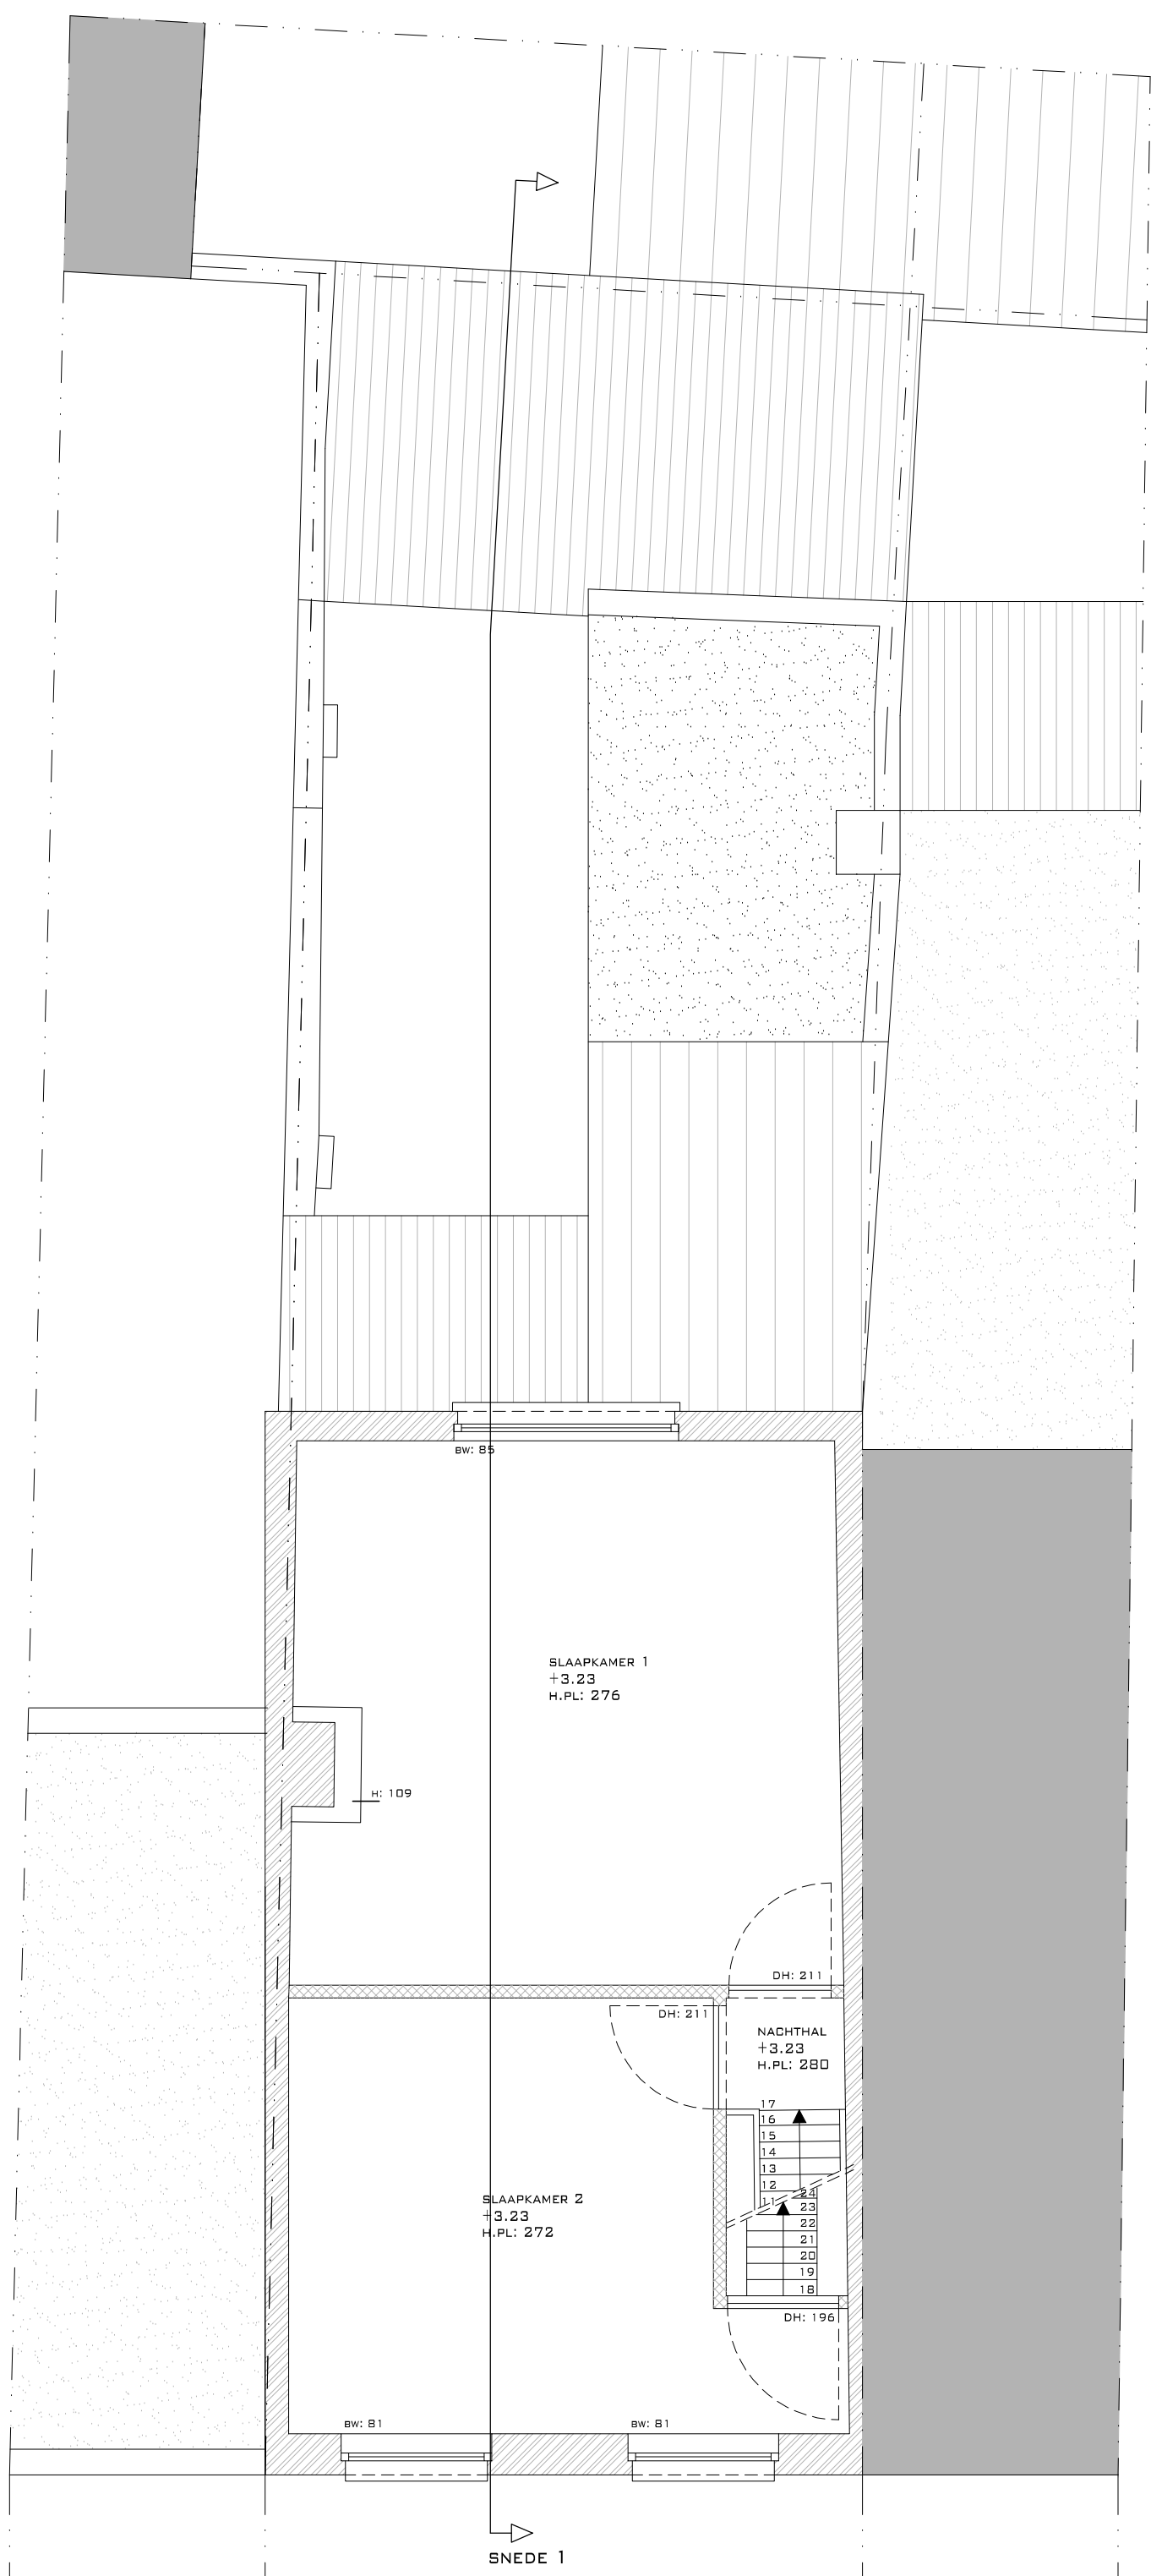

VERDIEPING 1
PAALSTRAAT 44

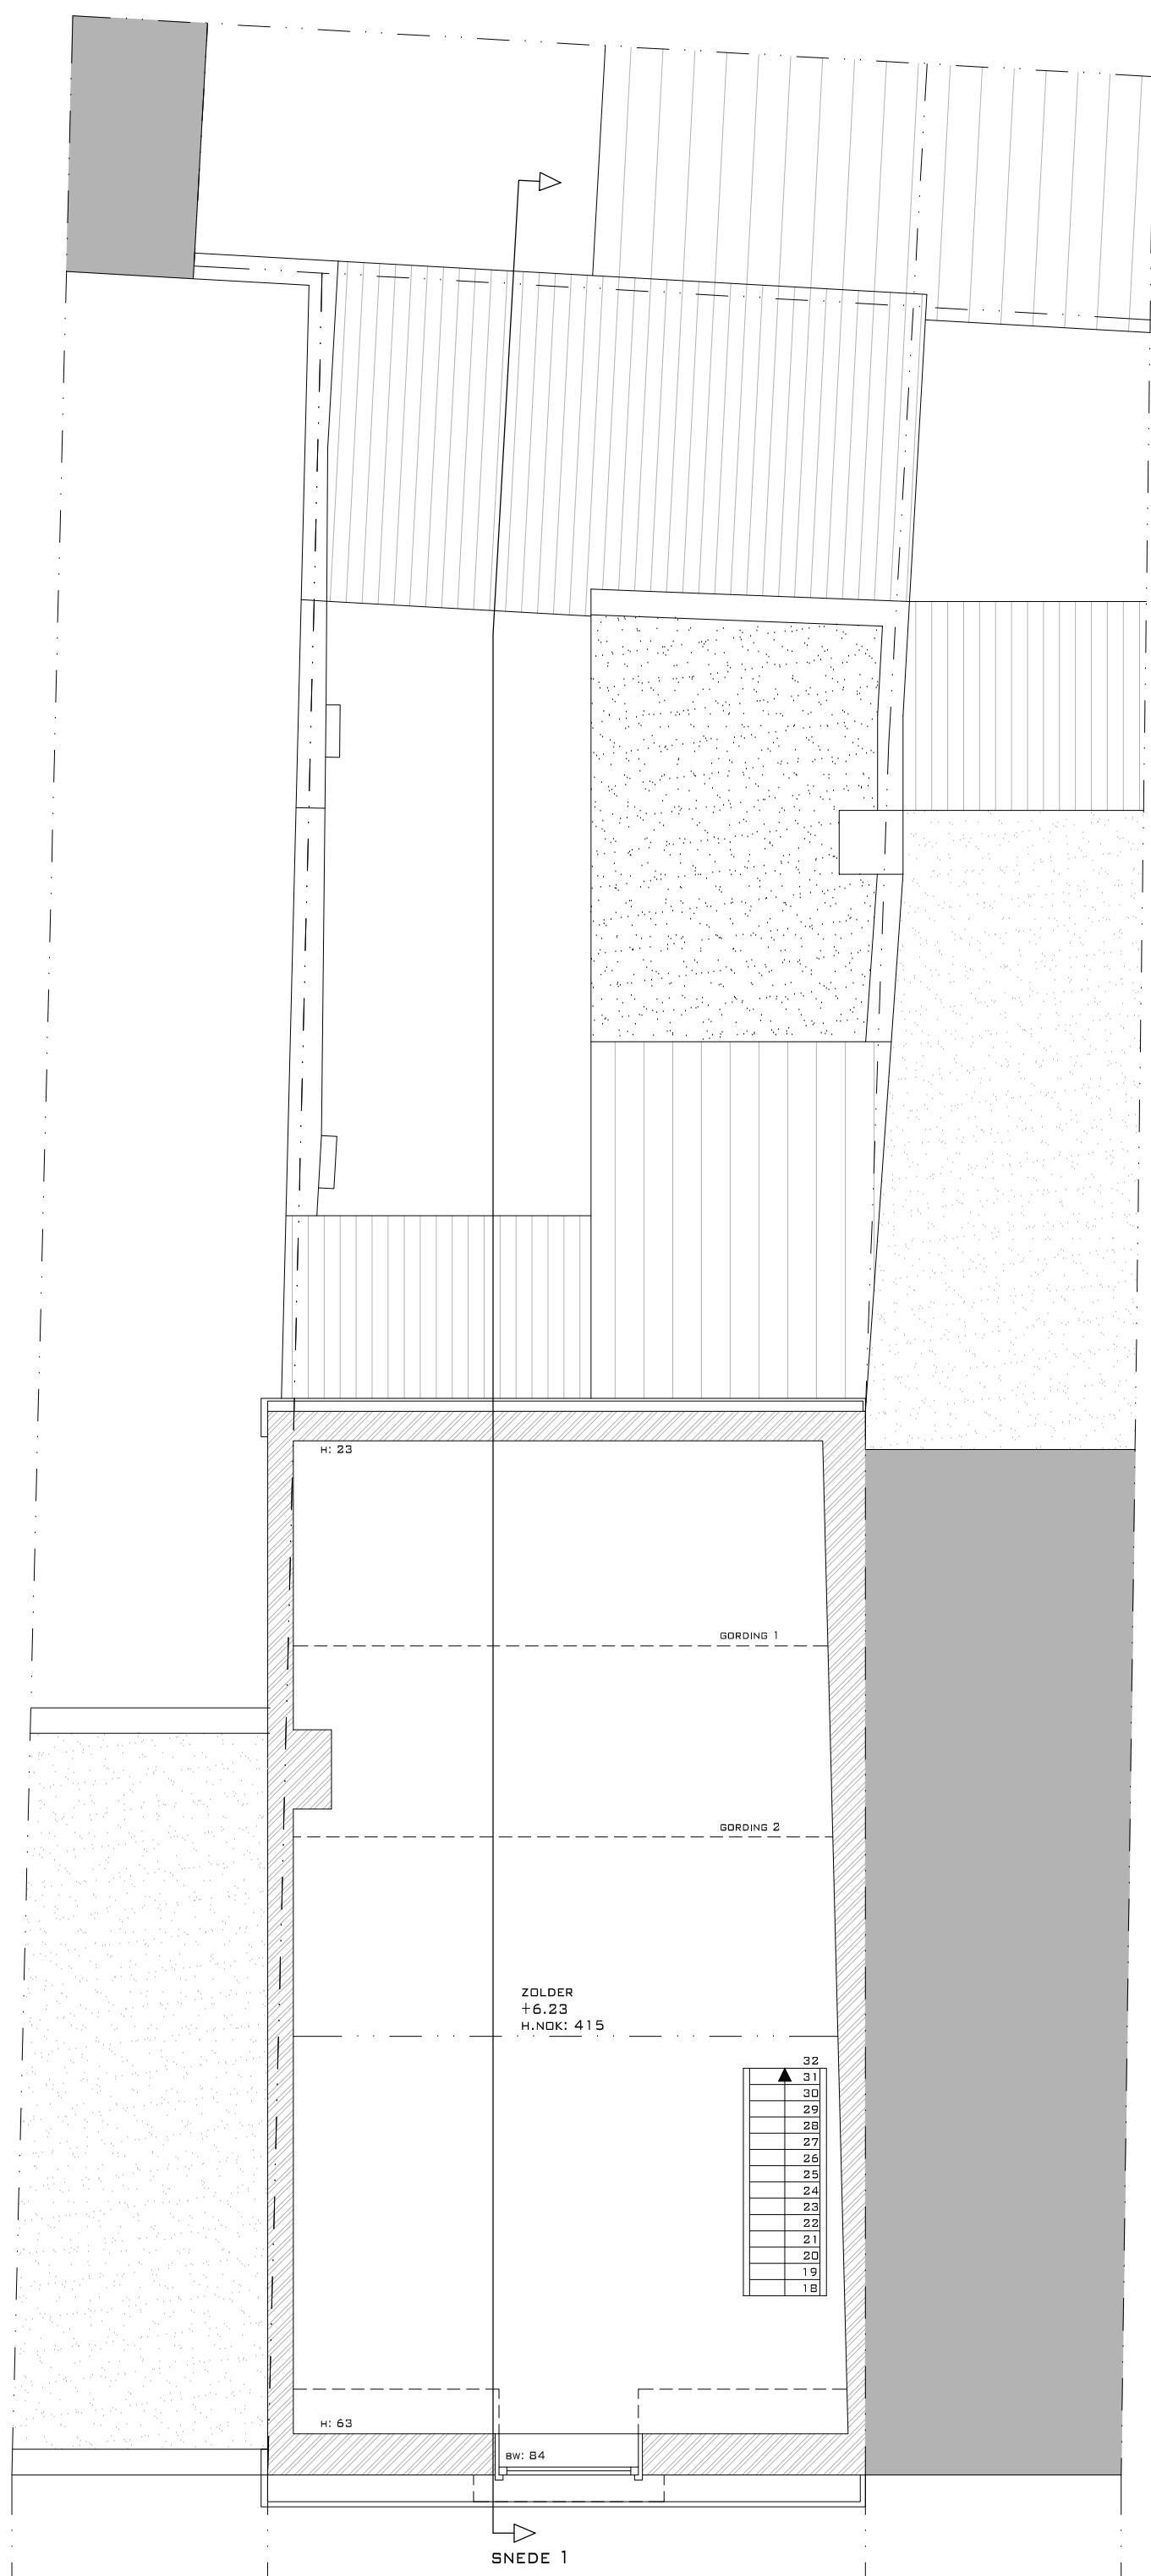


VERDIEPING 2
PAALSTRAAT 44

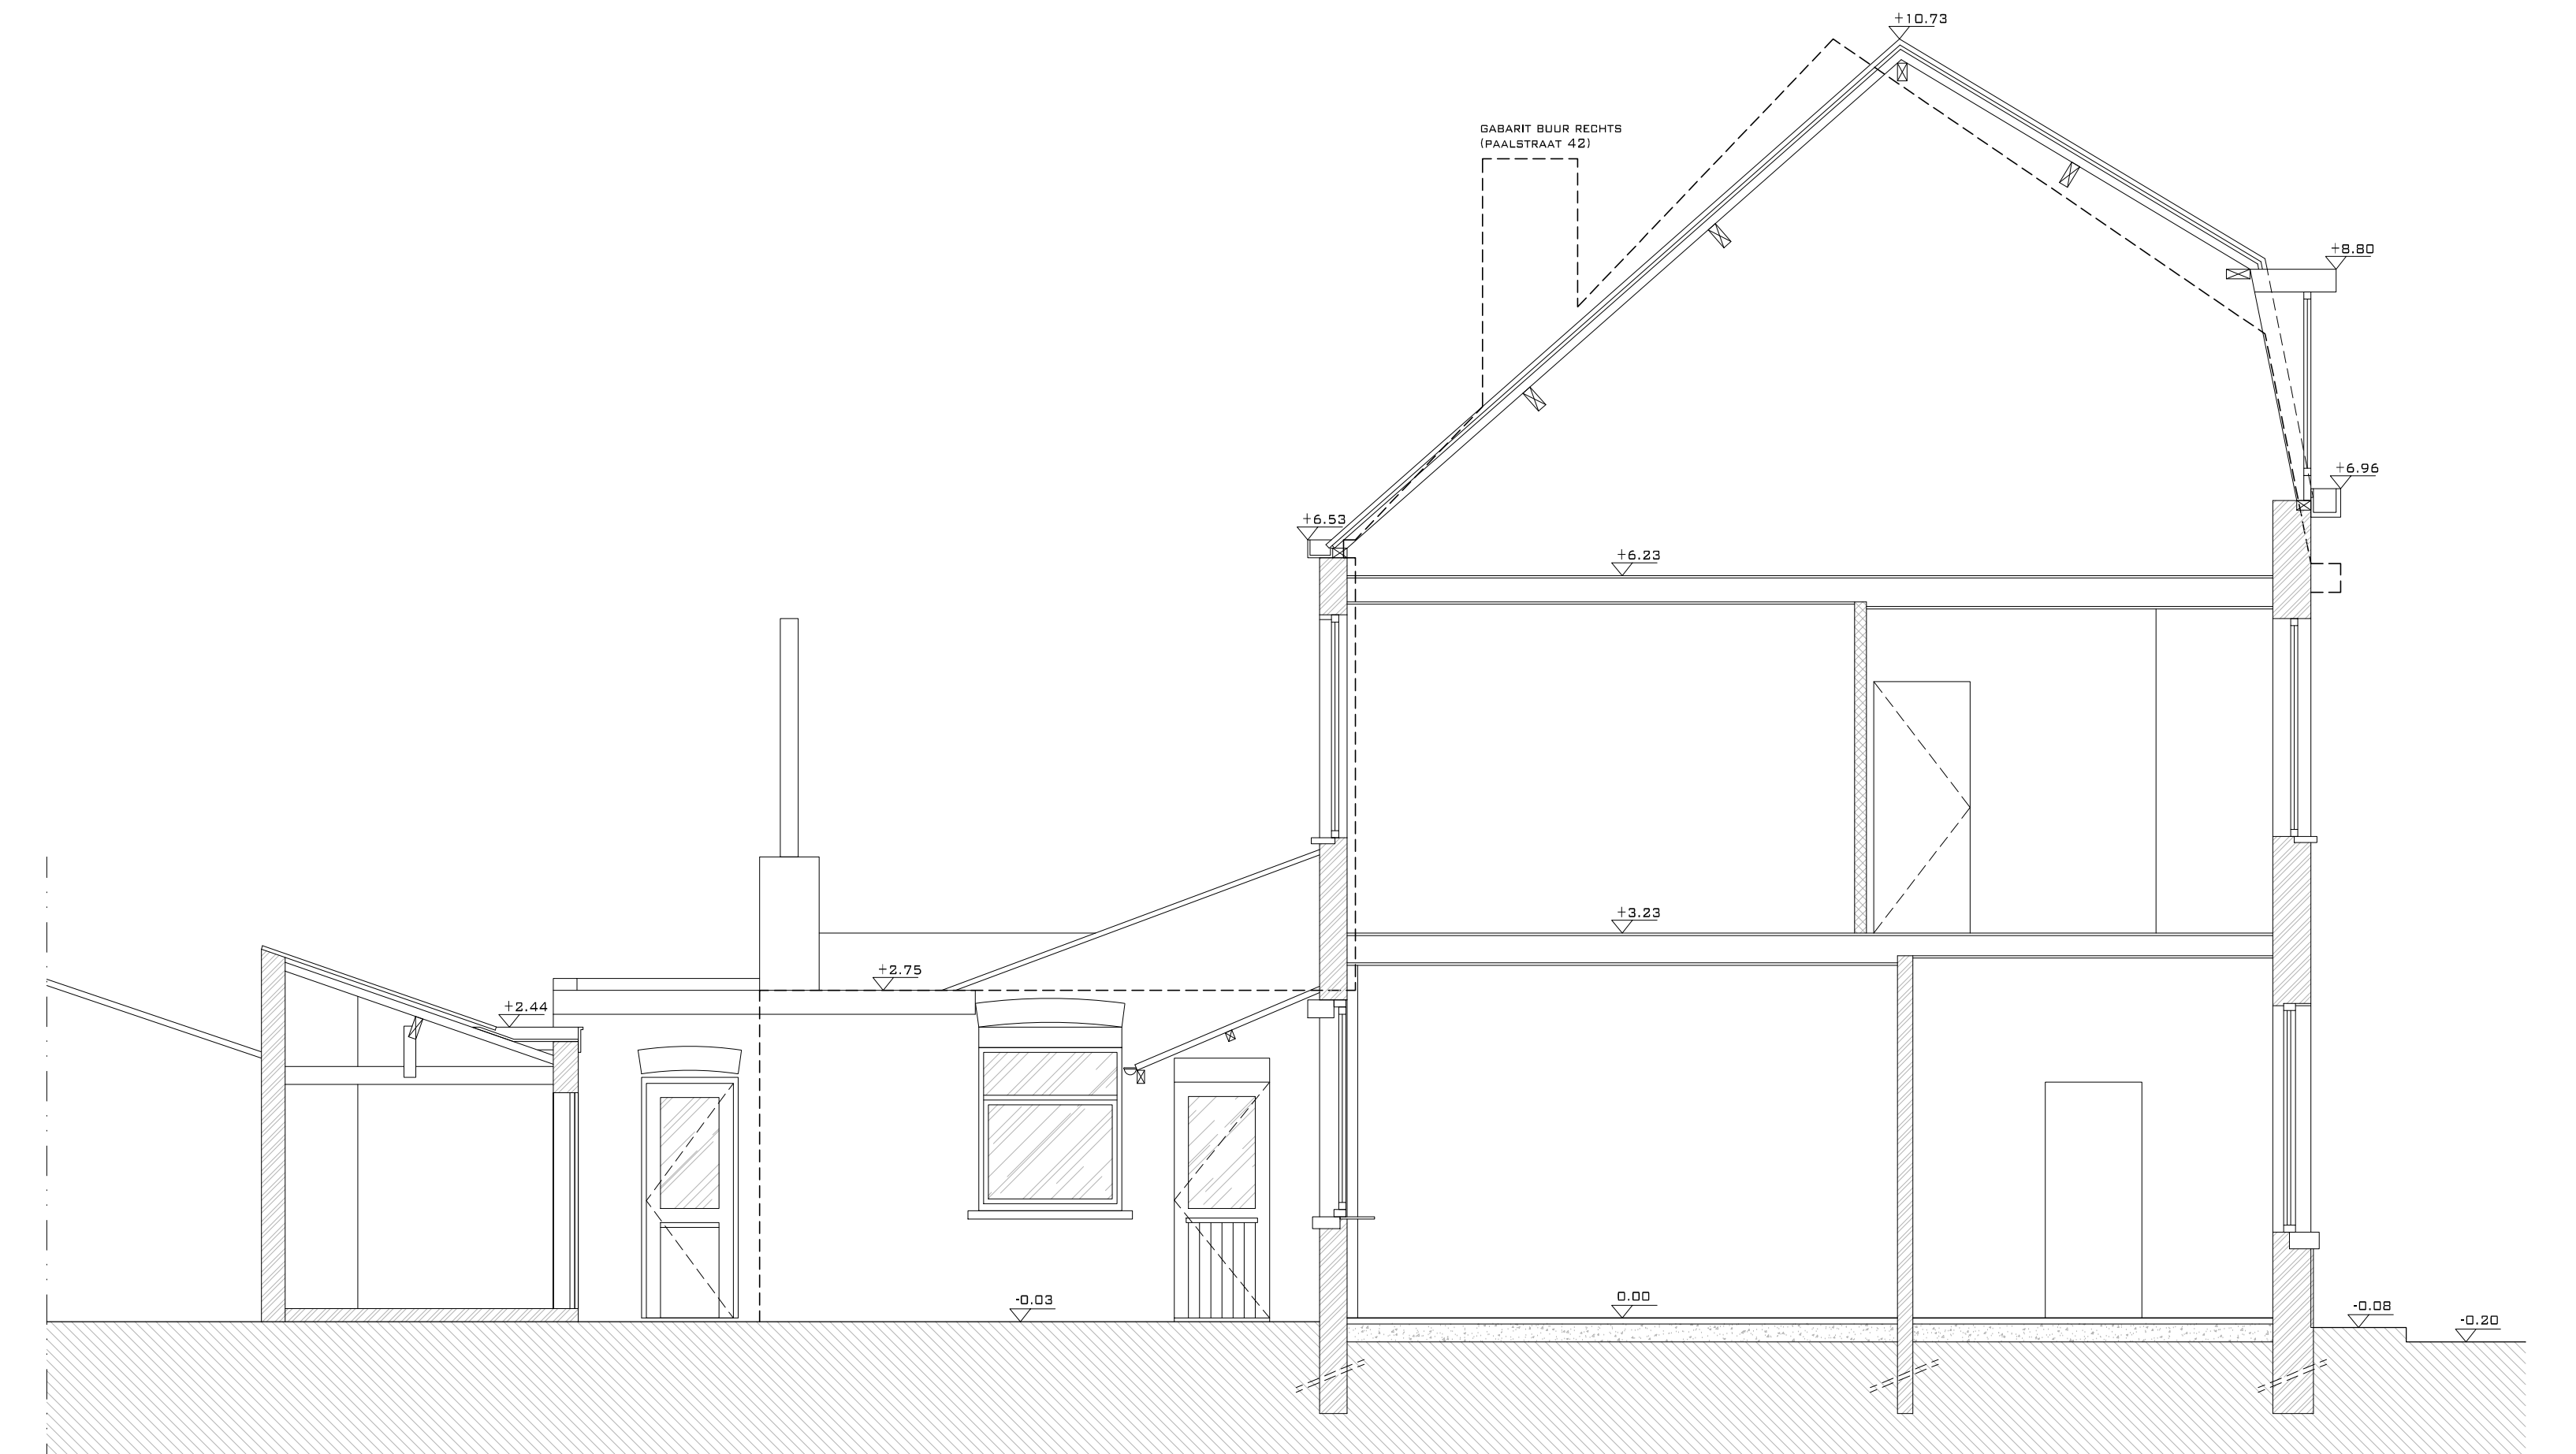


SNEDE 1 / ZIJGEVEL KEUKEN
(+ GABARIT BUUR RECHTS)




VOORGEVEL

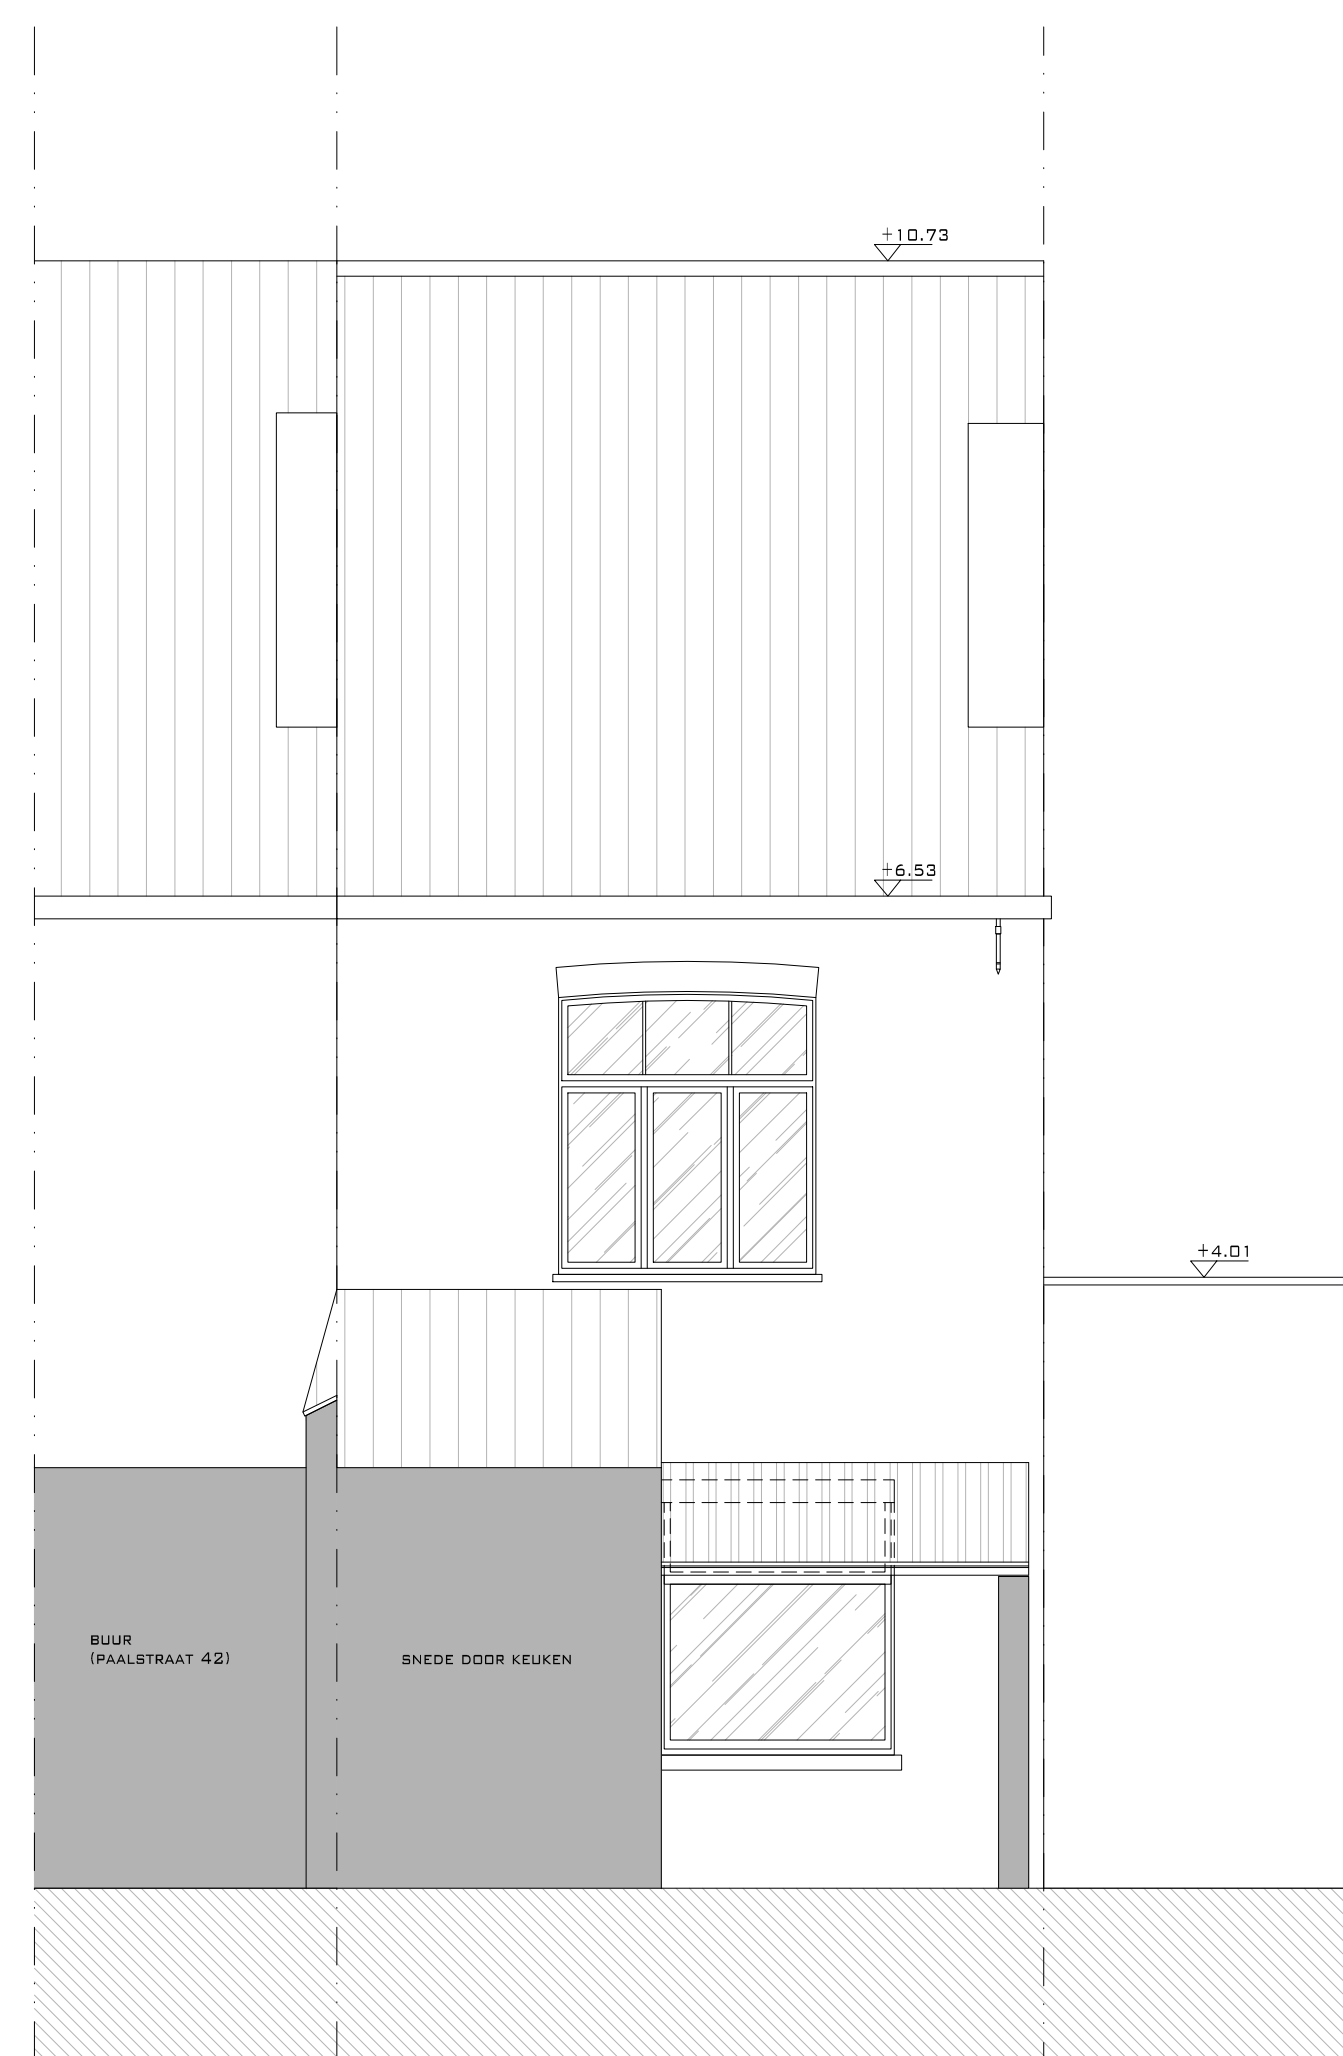

ACHTERGEVEL

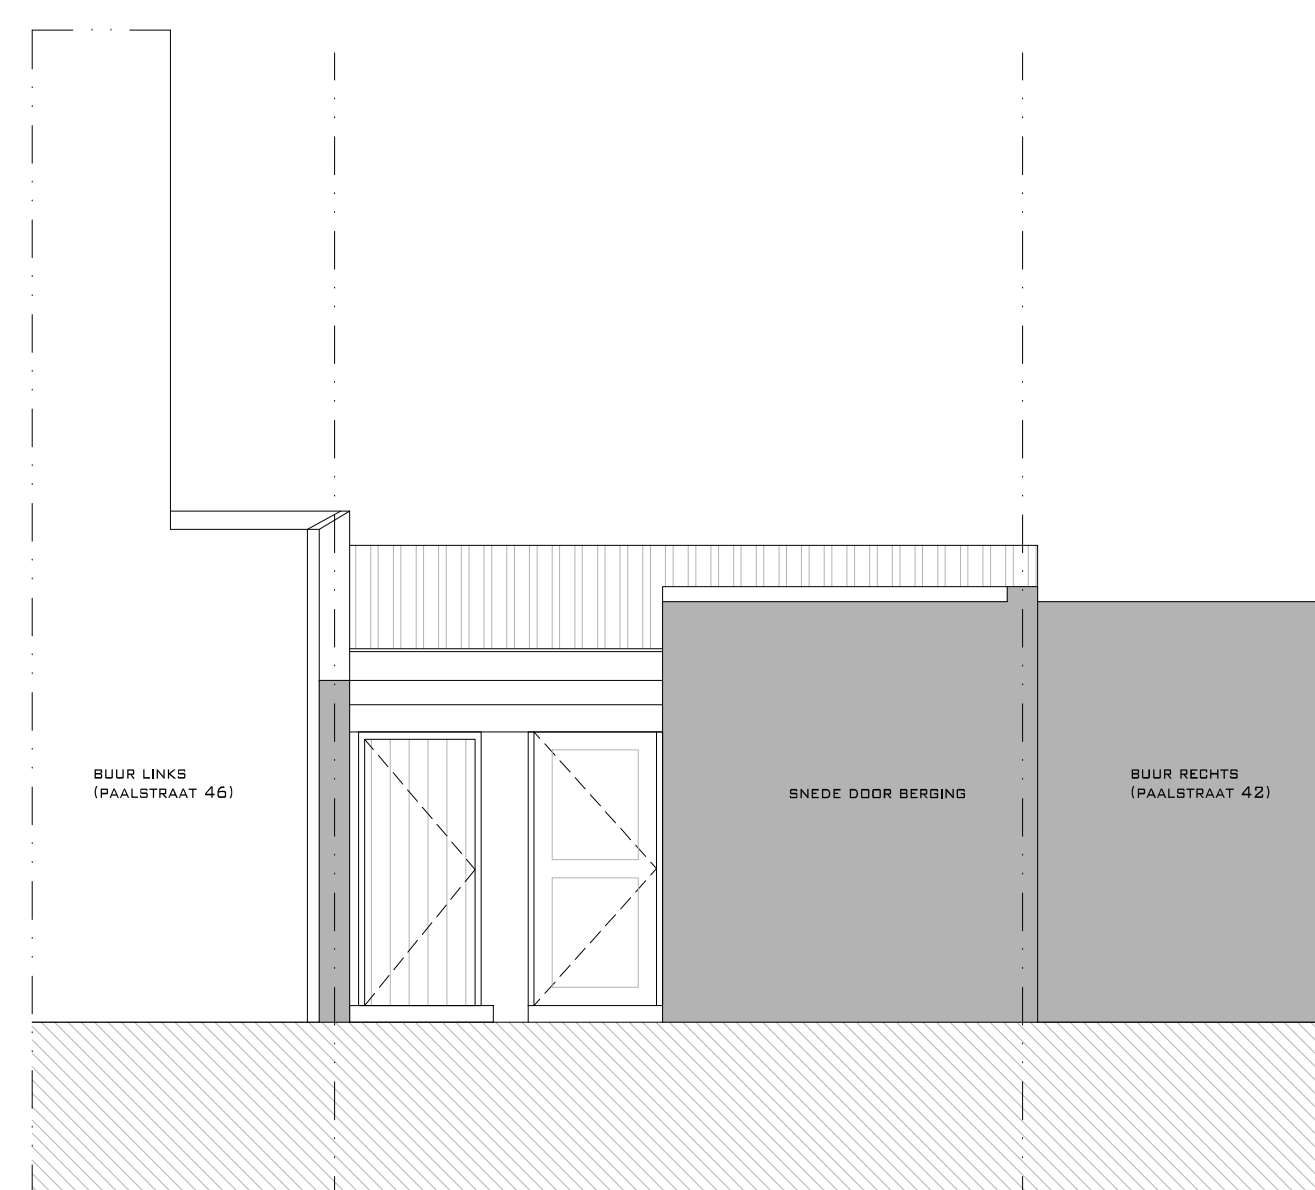

GEVEL WASPLAATS

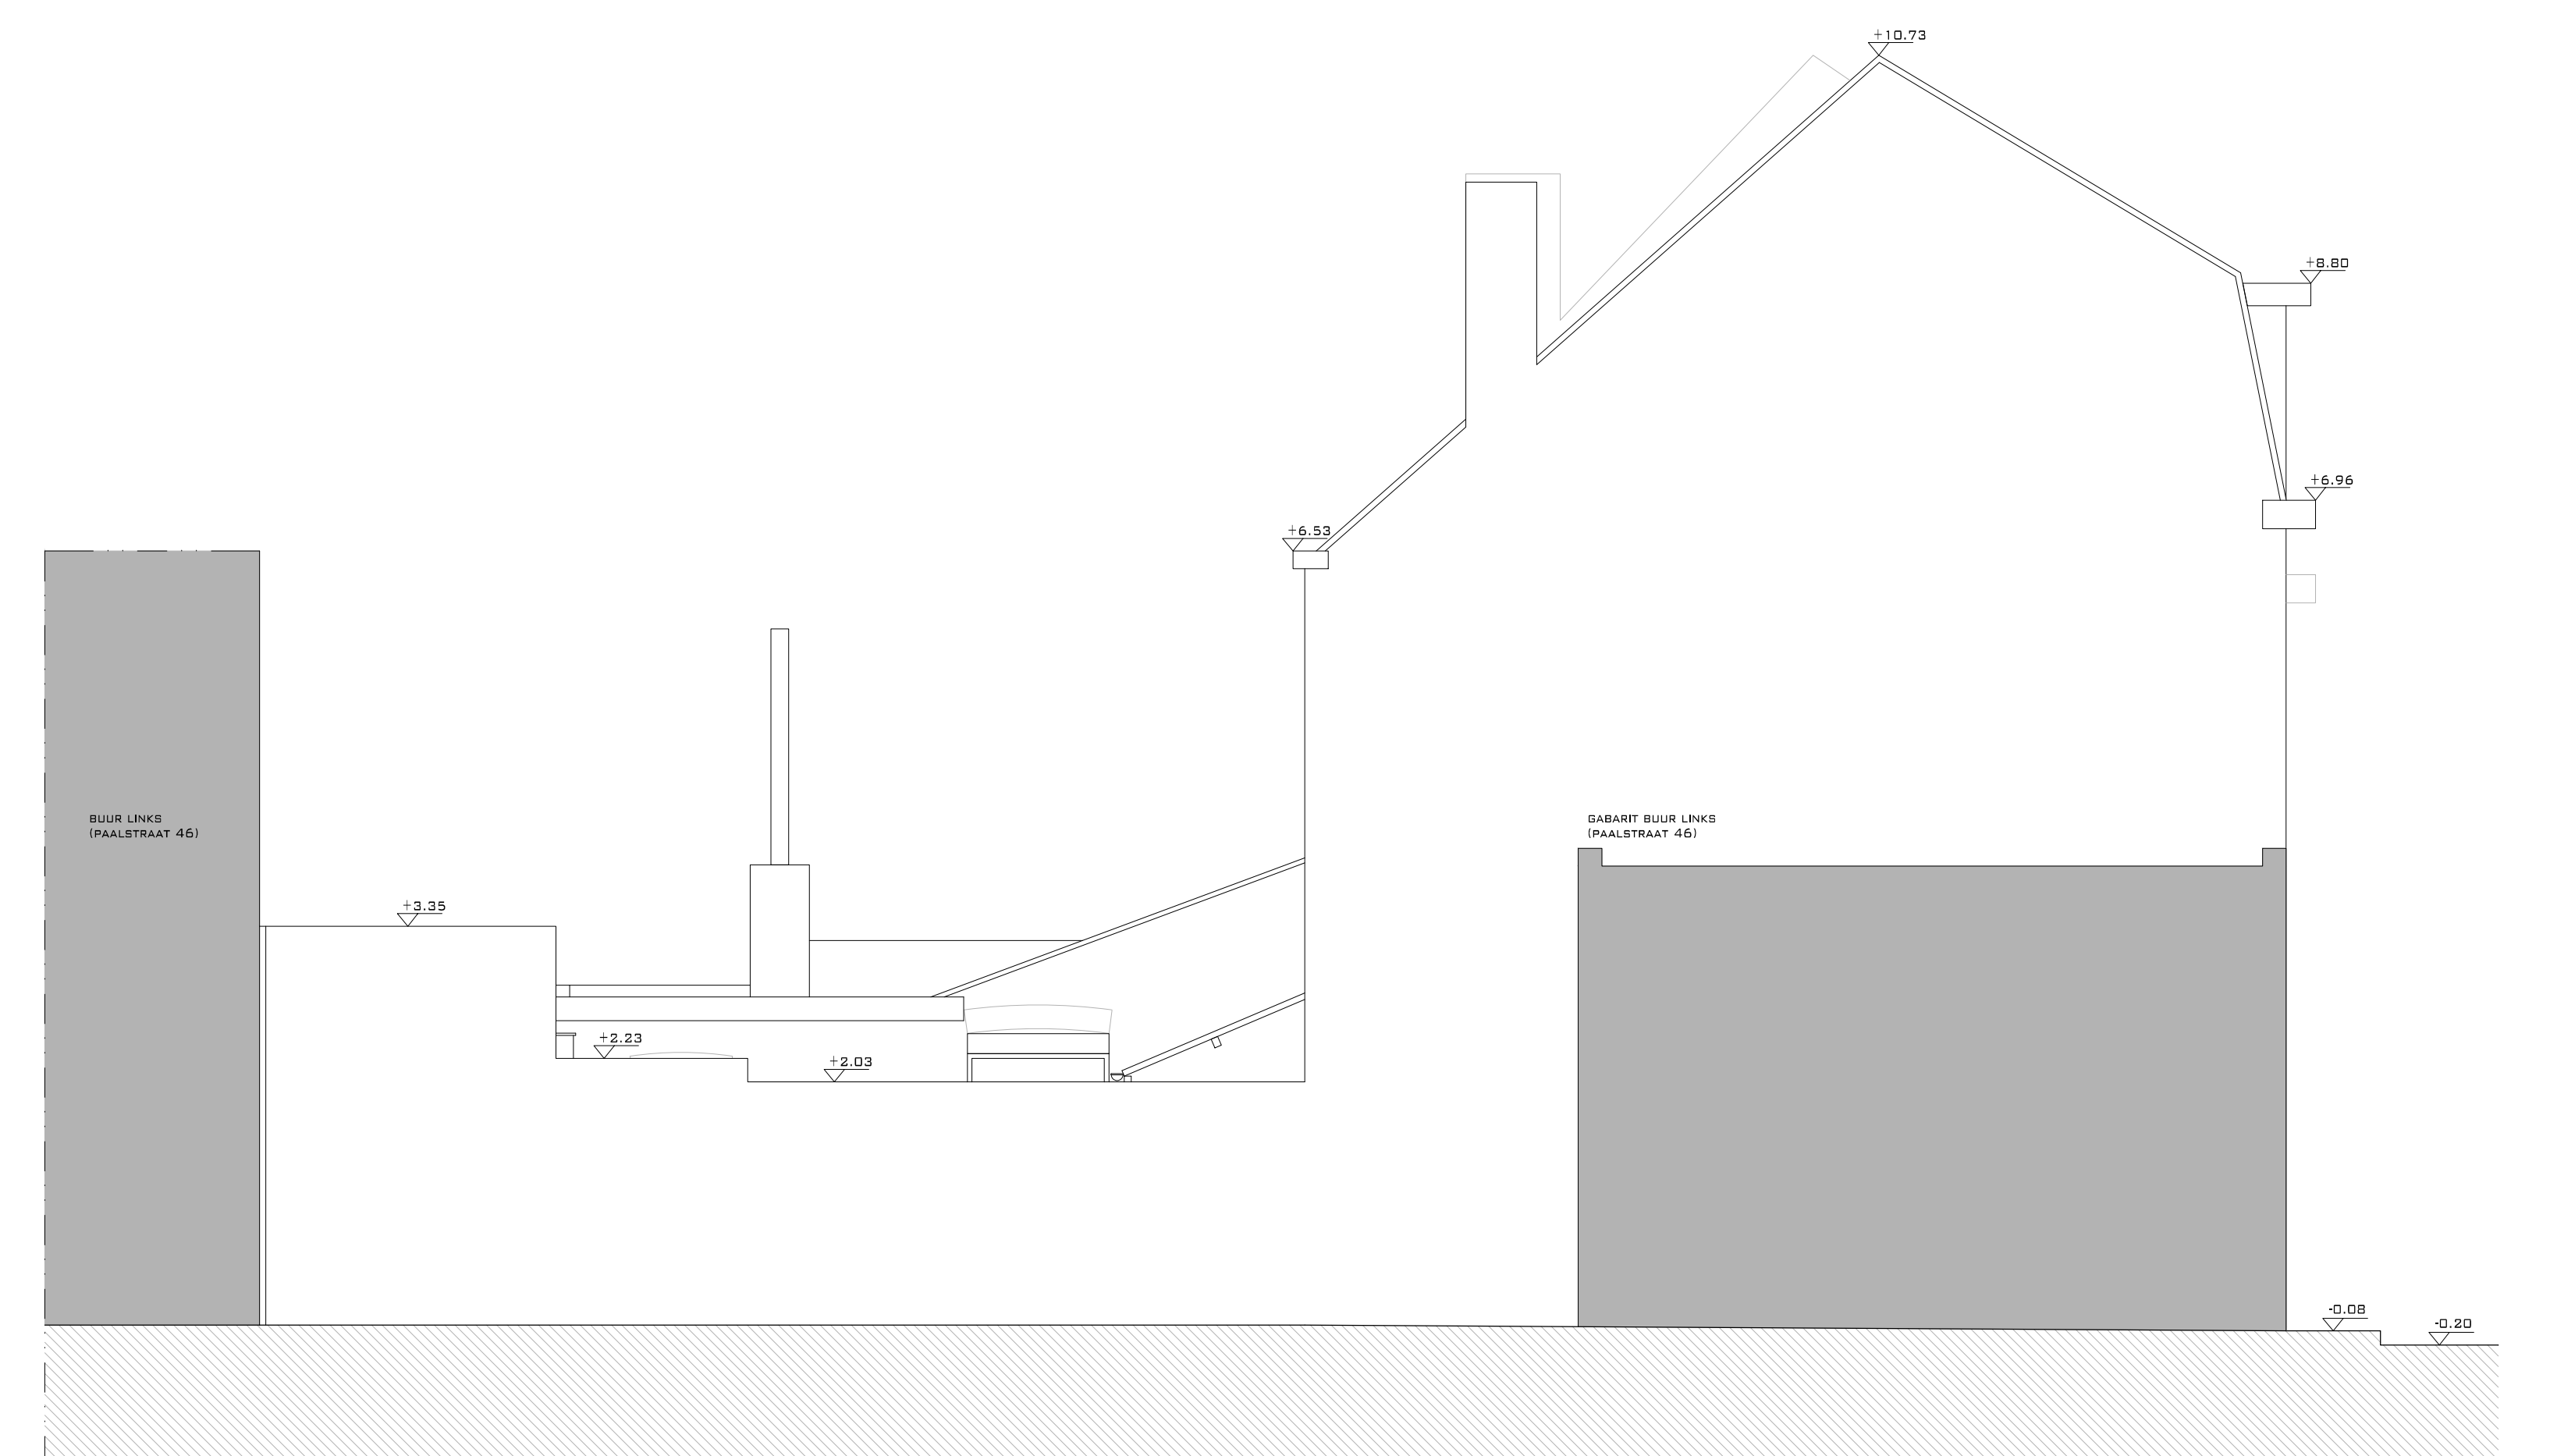

LINKER ZIJGEVEL
(+ GABARIT BUUR LINKS)