




KELDER

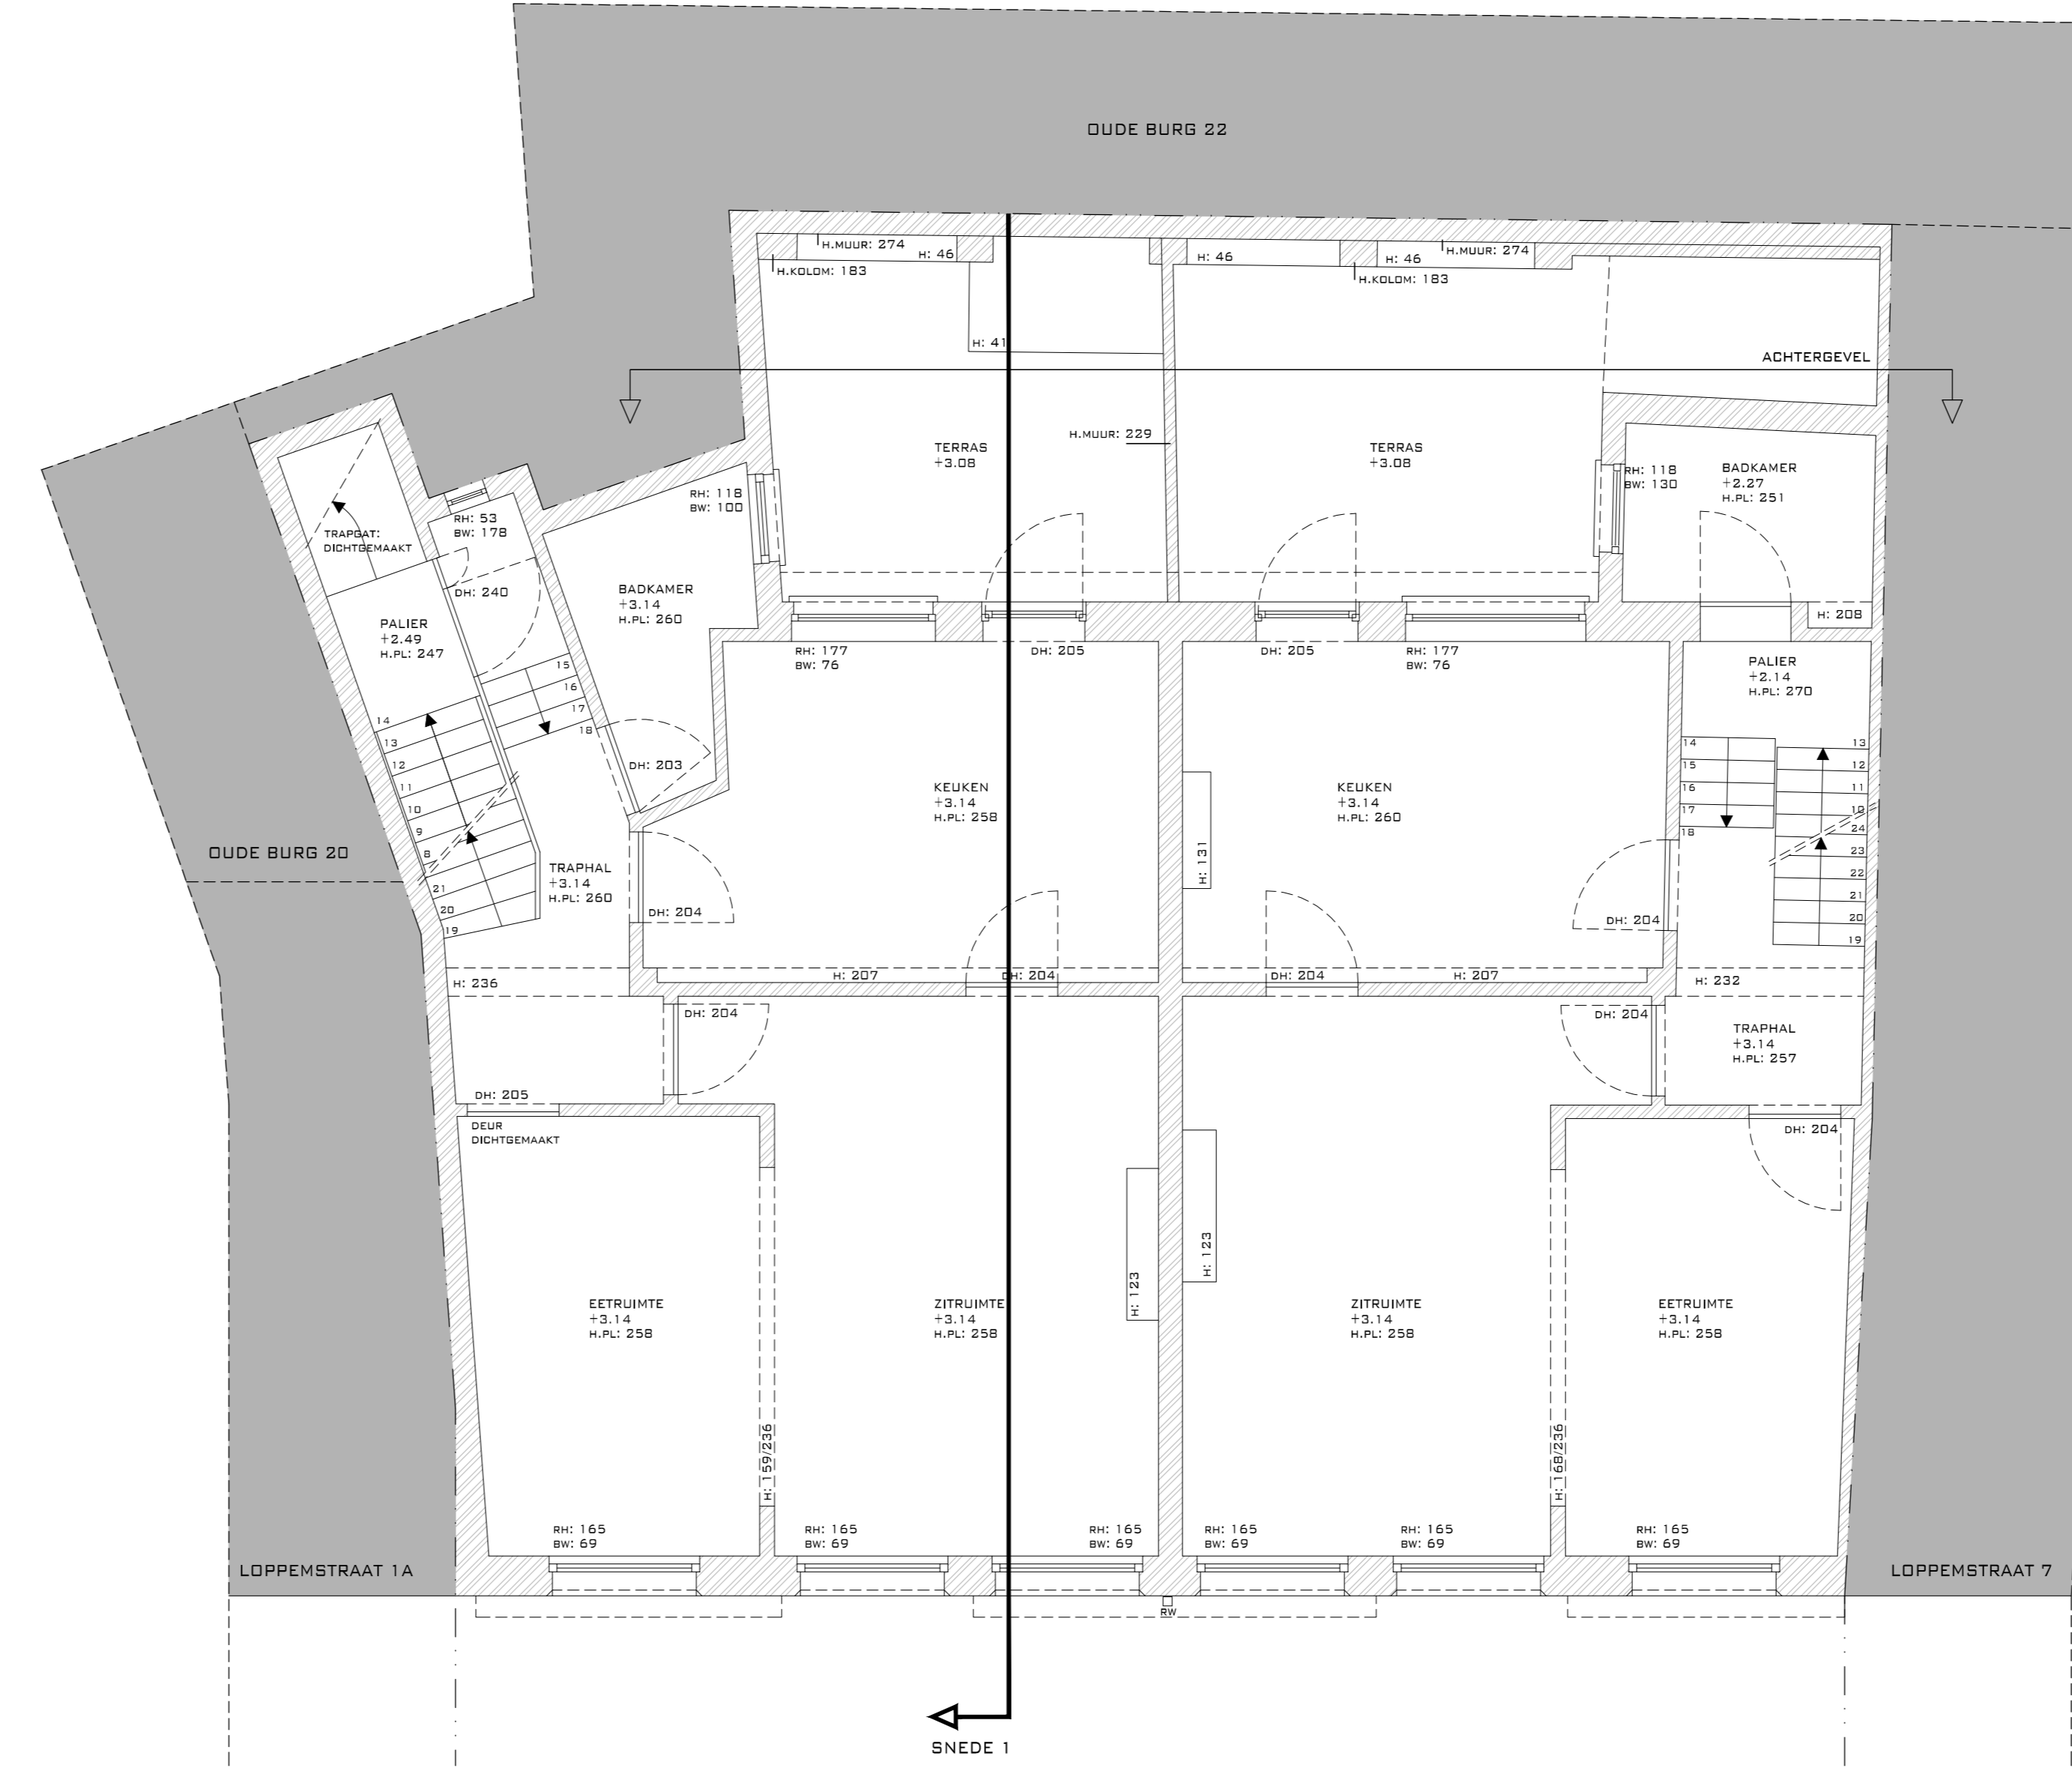

EERSTE VERDIEPING

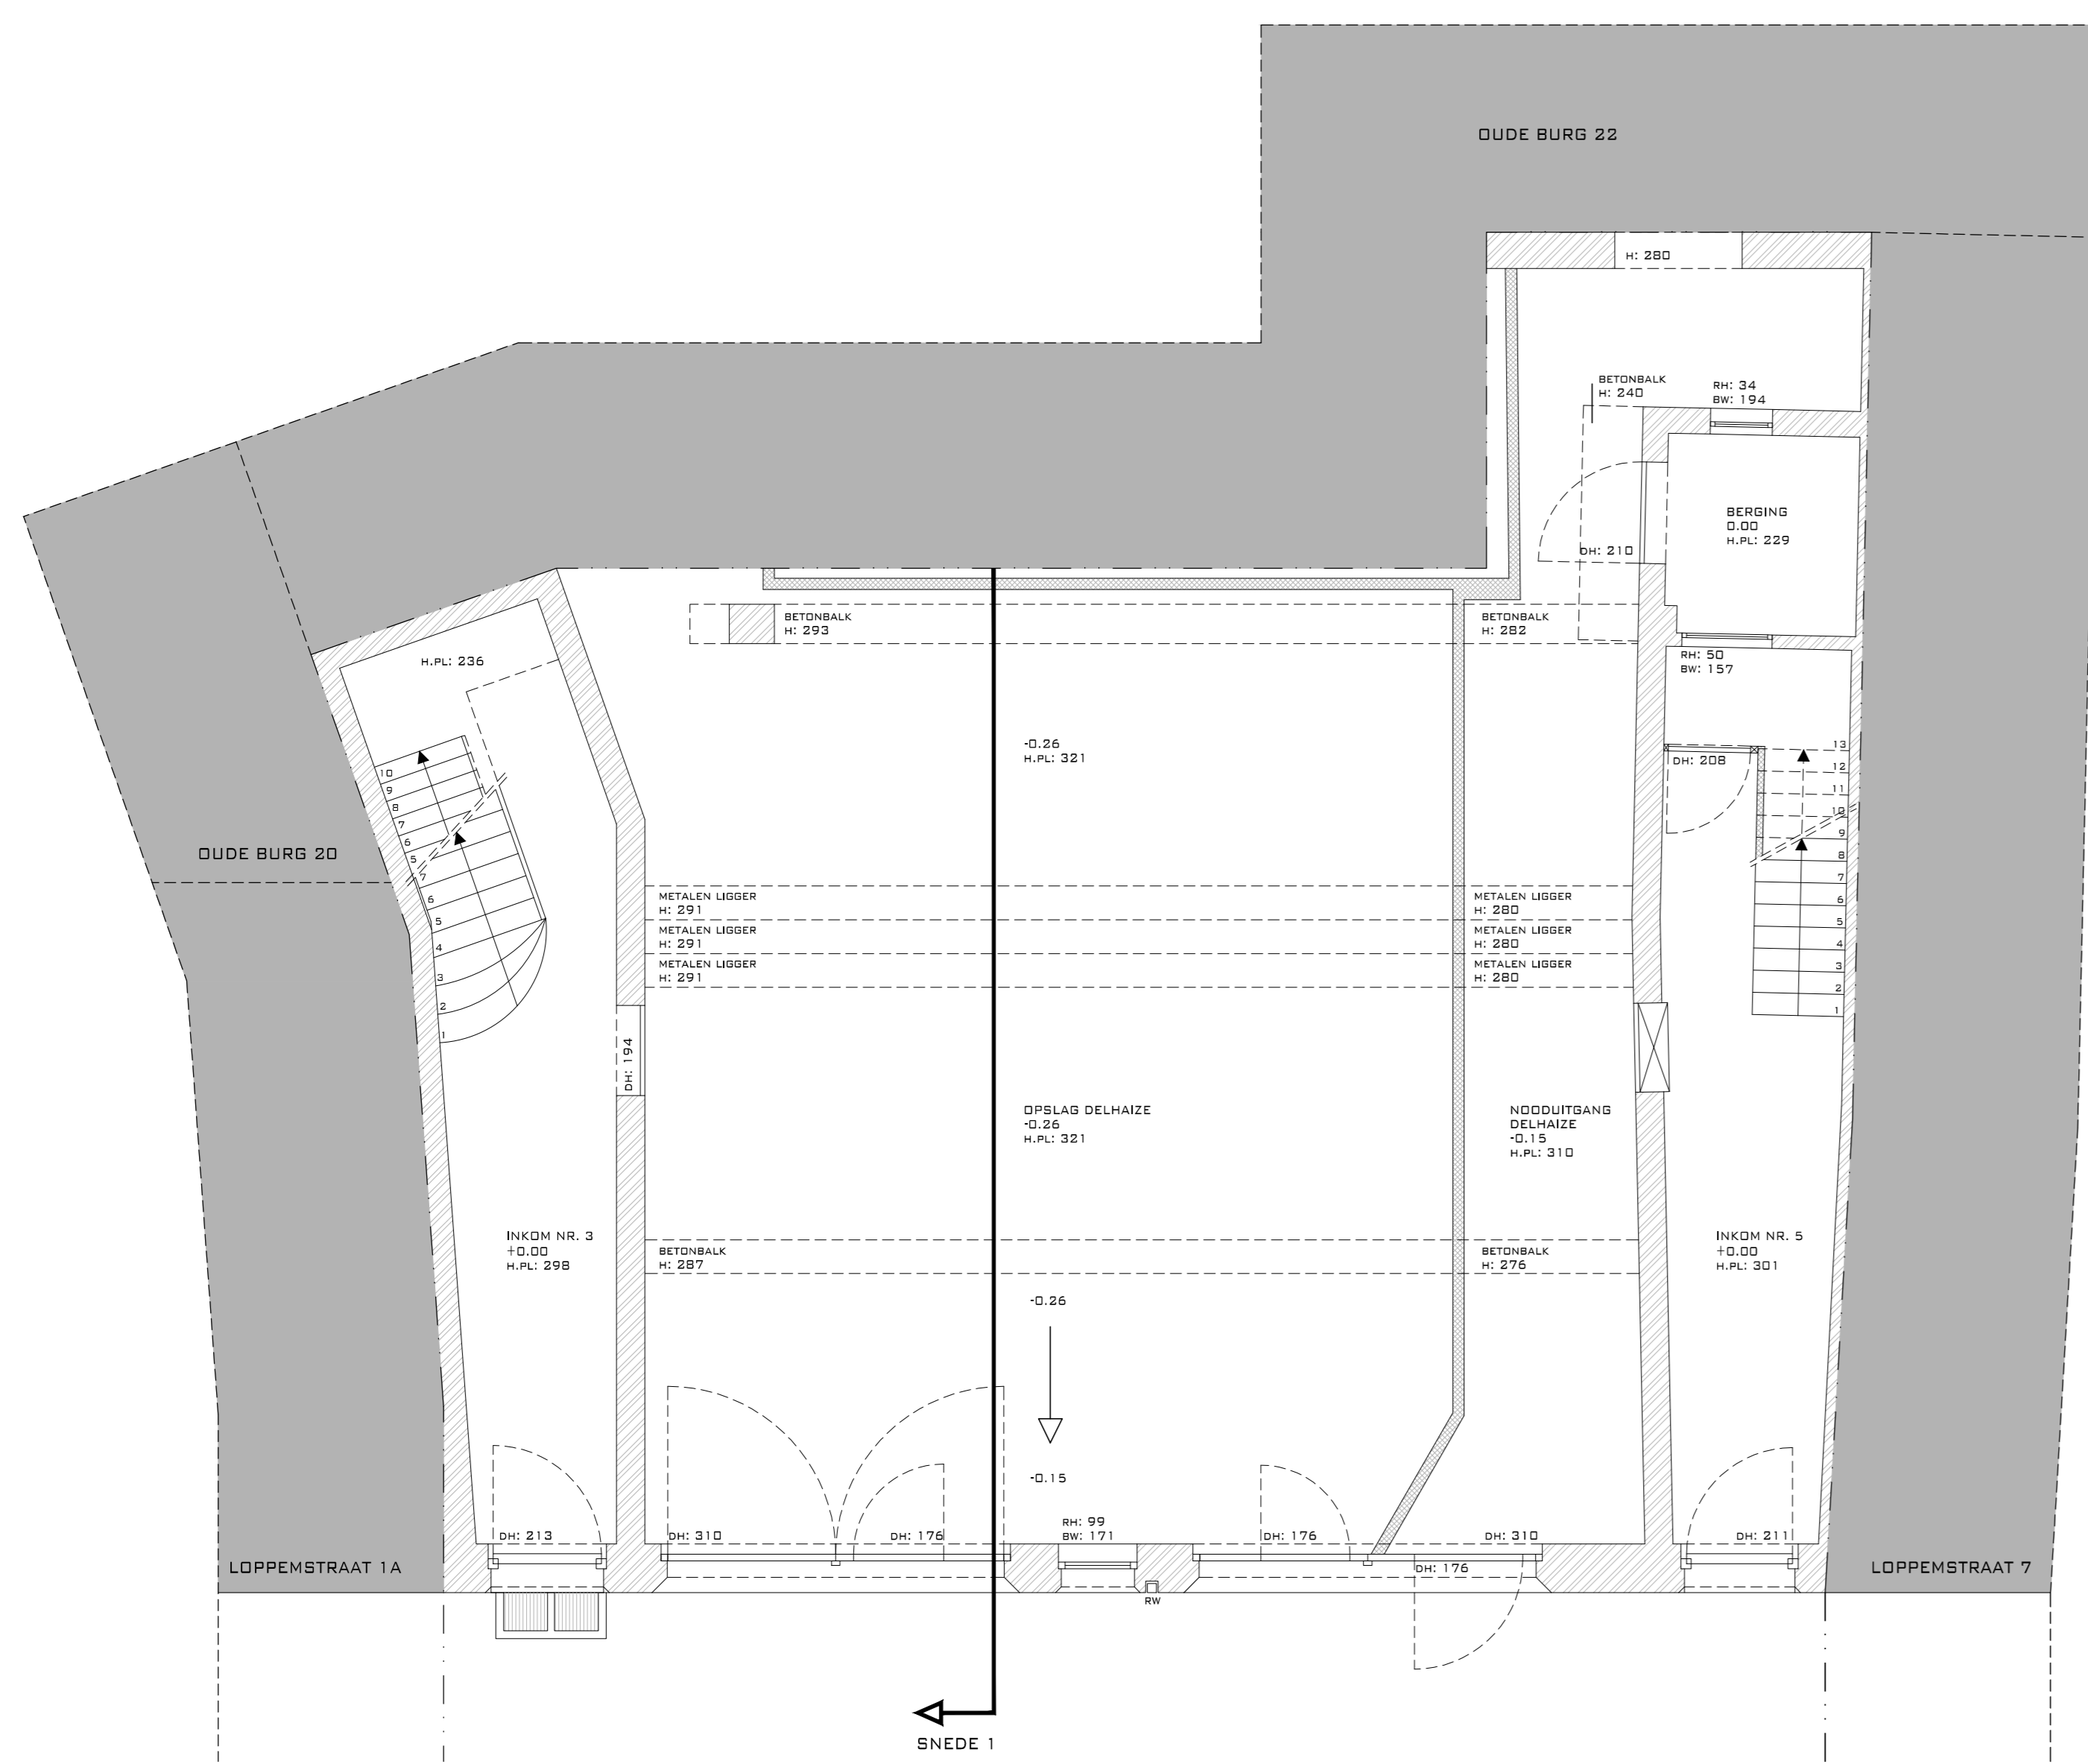

GELIJKVLOERS

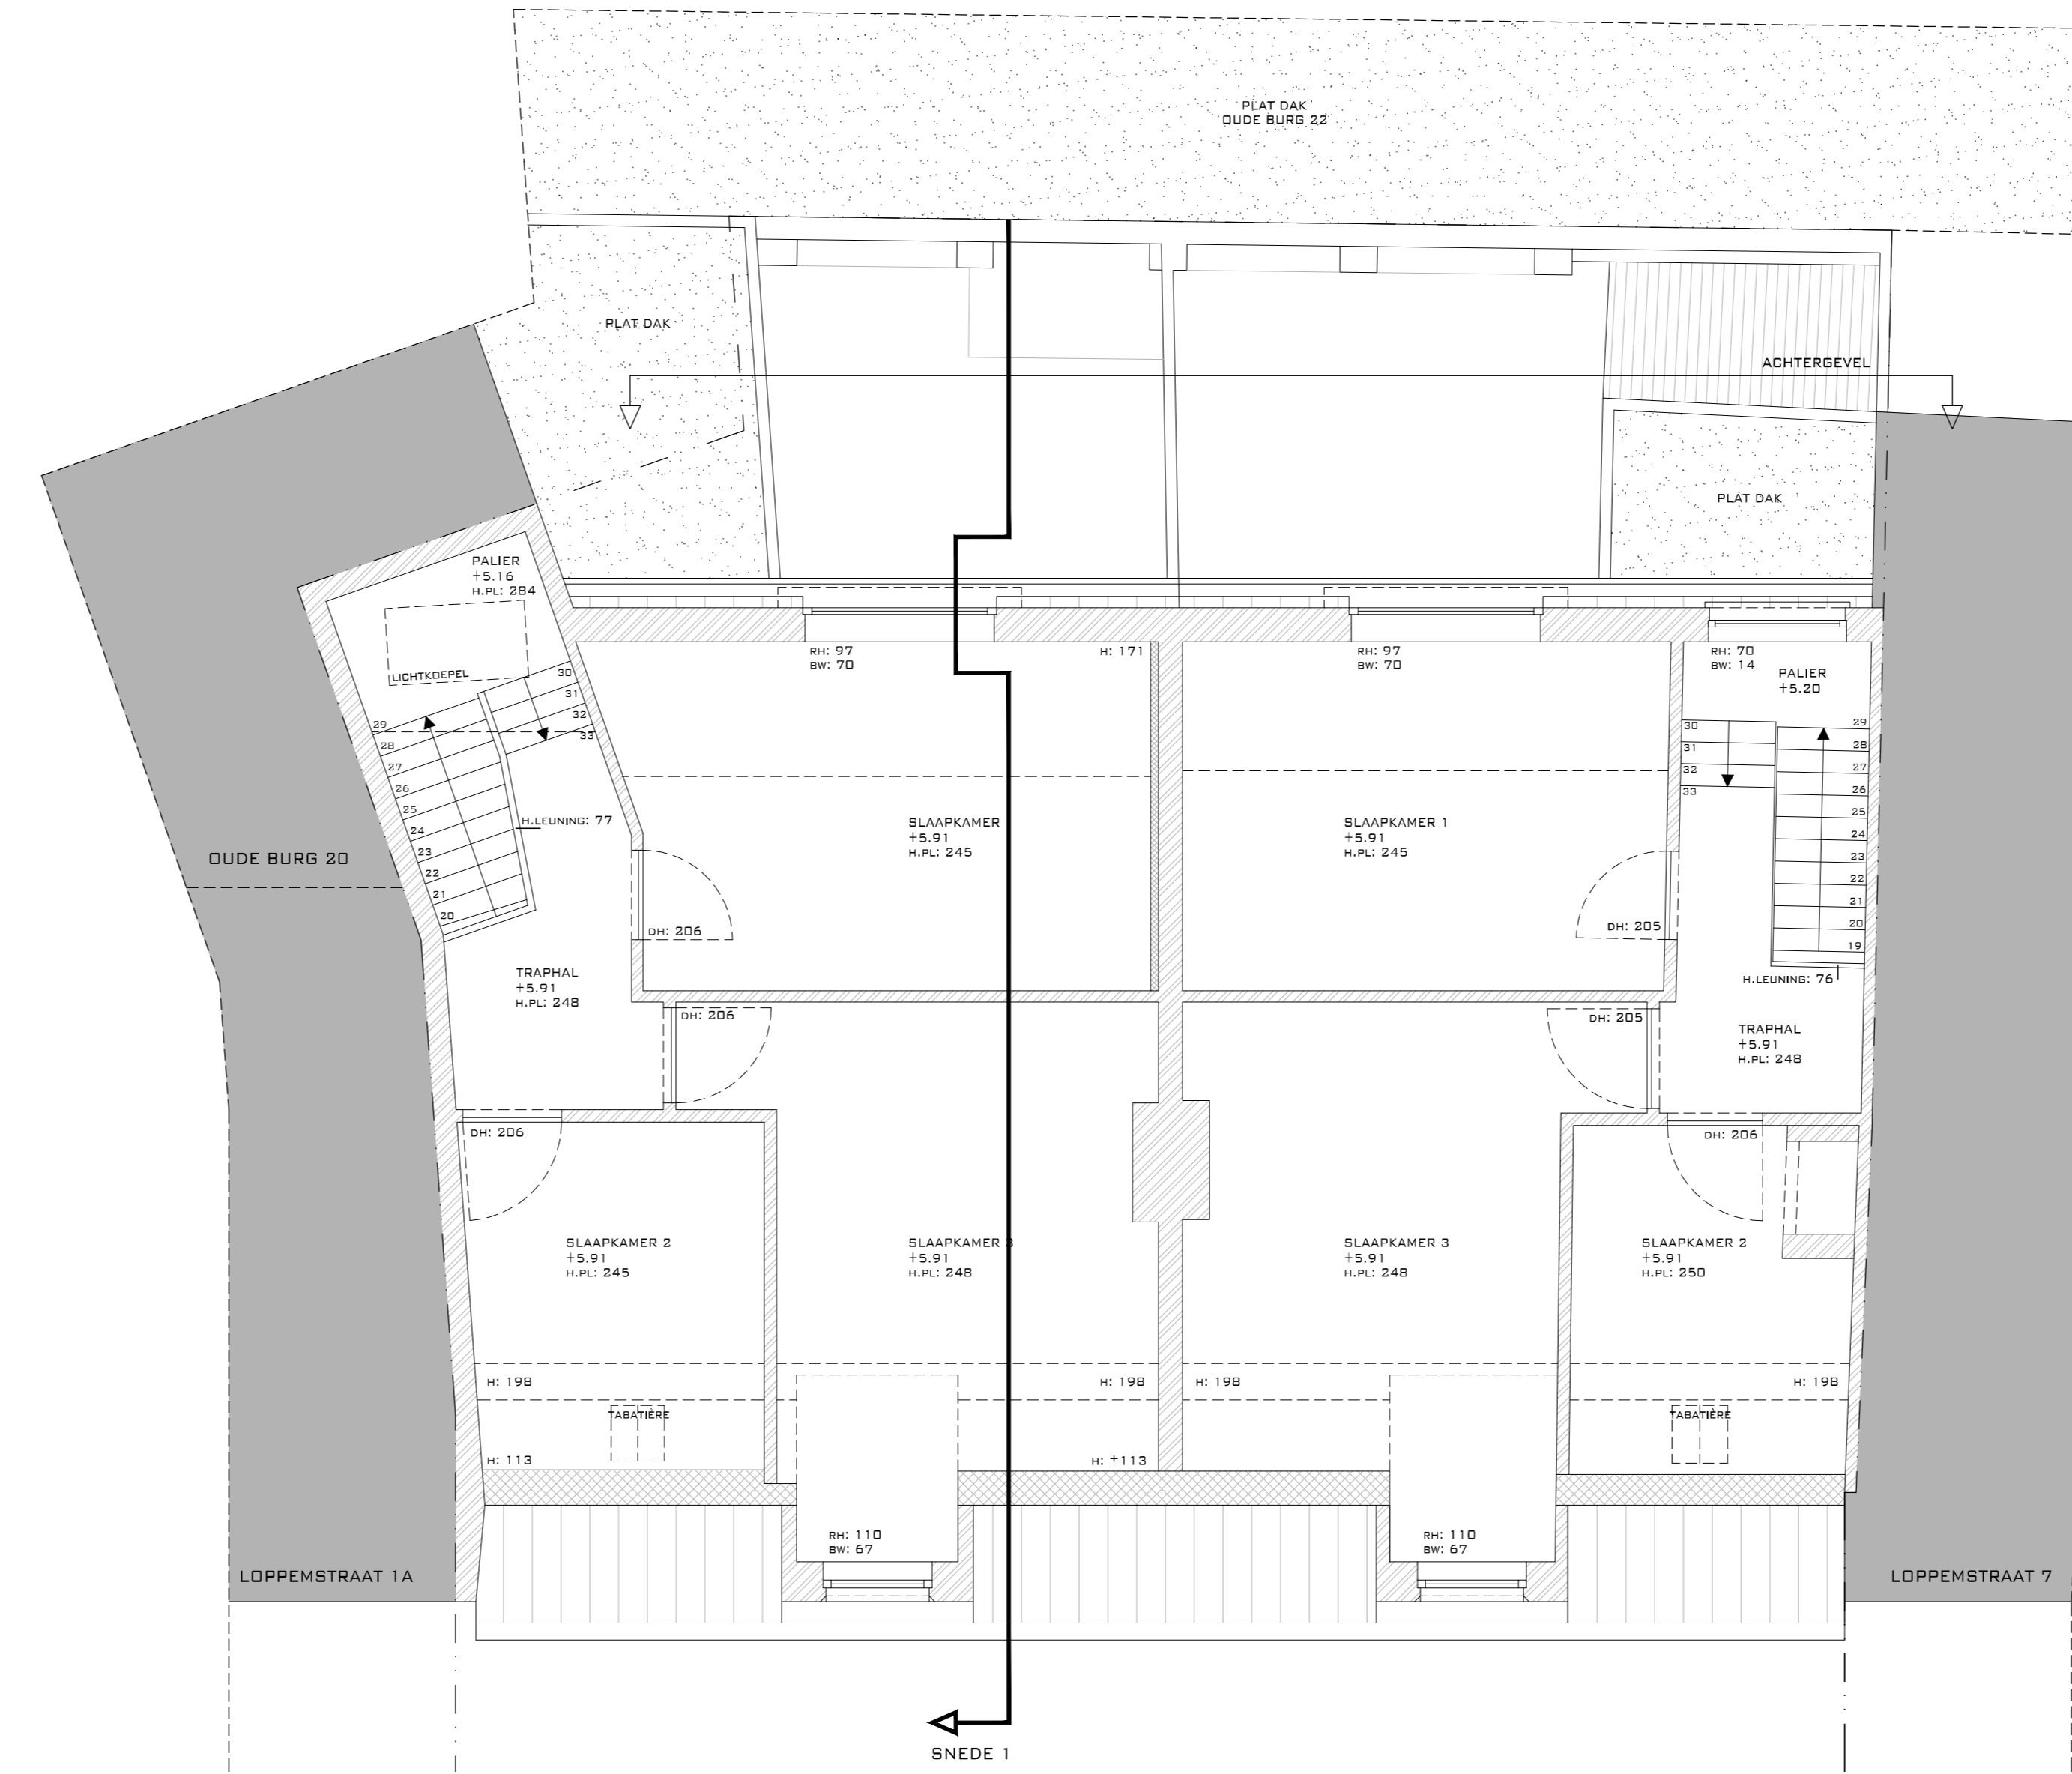


TWEEDE VERDIEPING



VOORGEVEL



ACHTERGEVEL

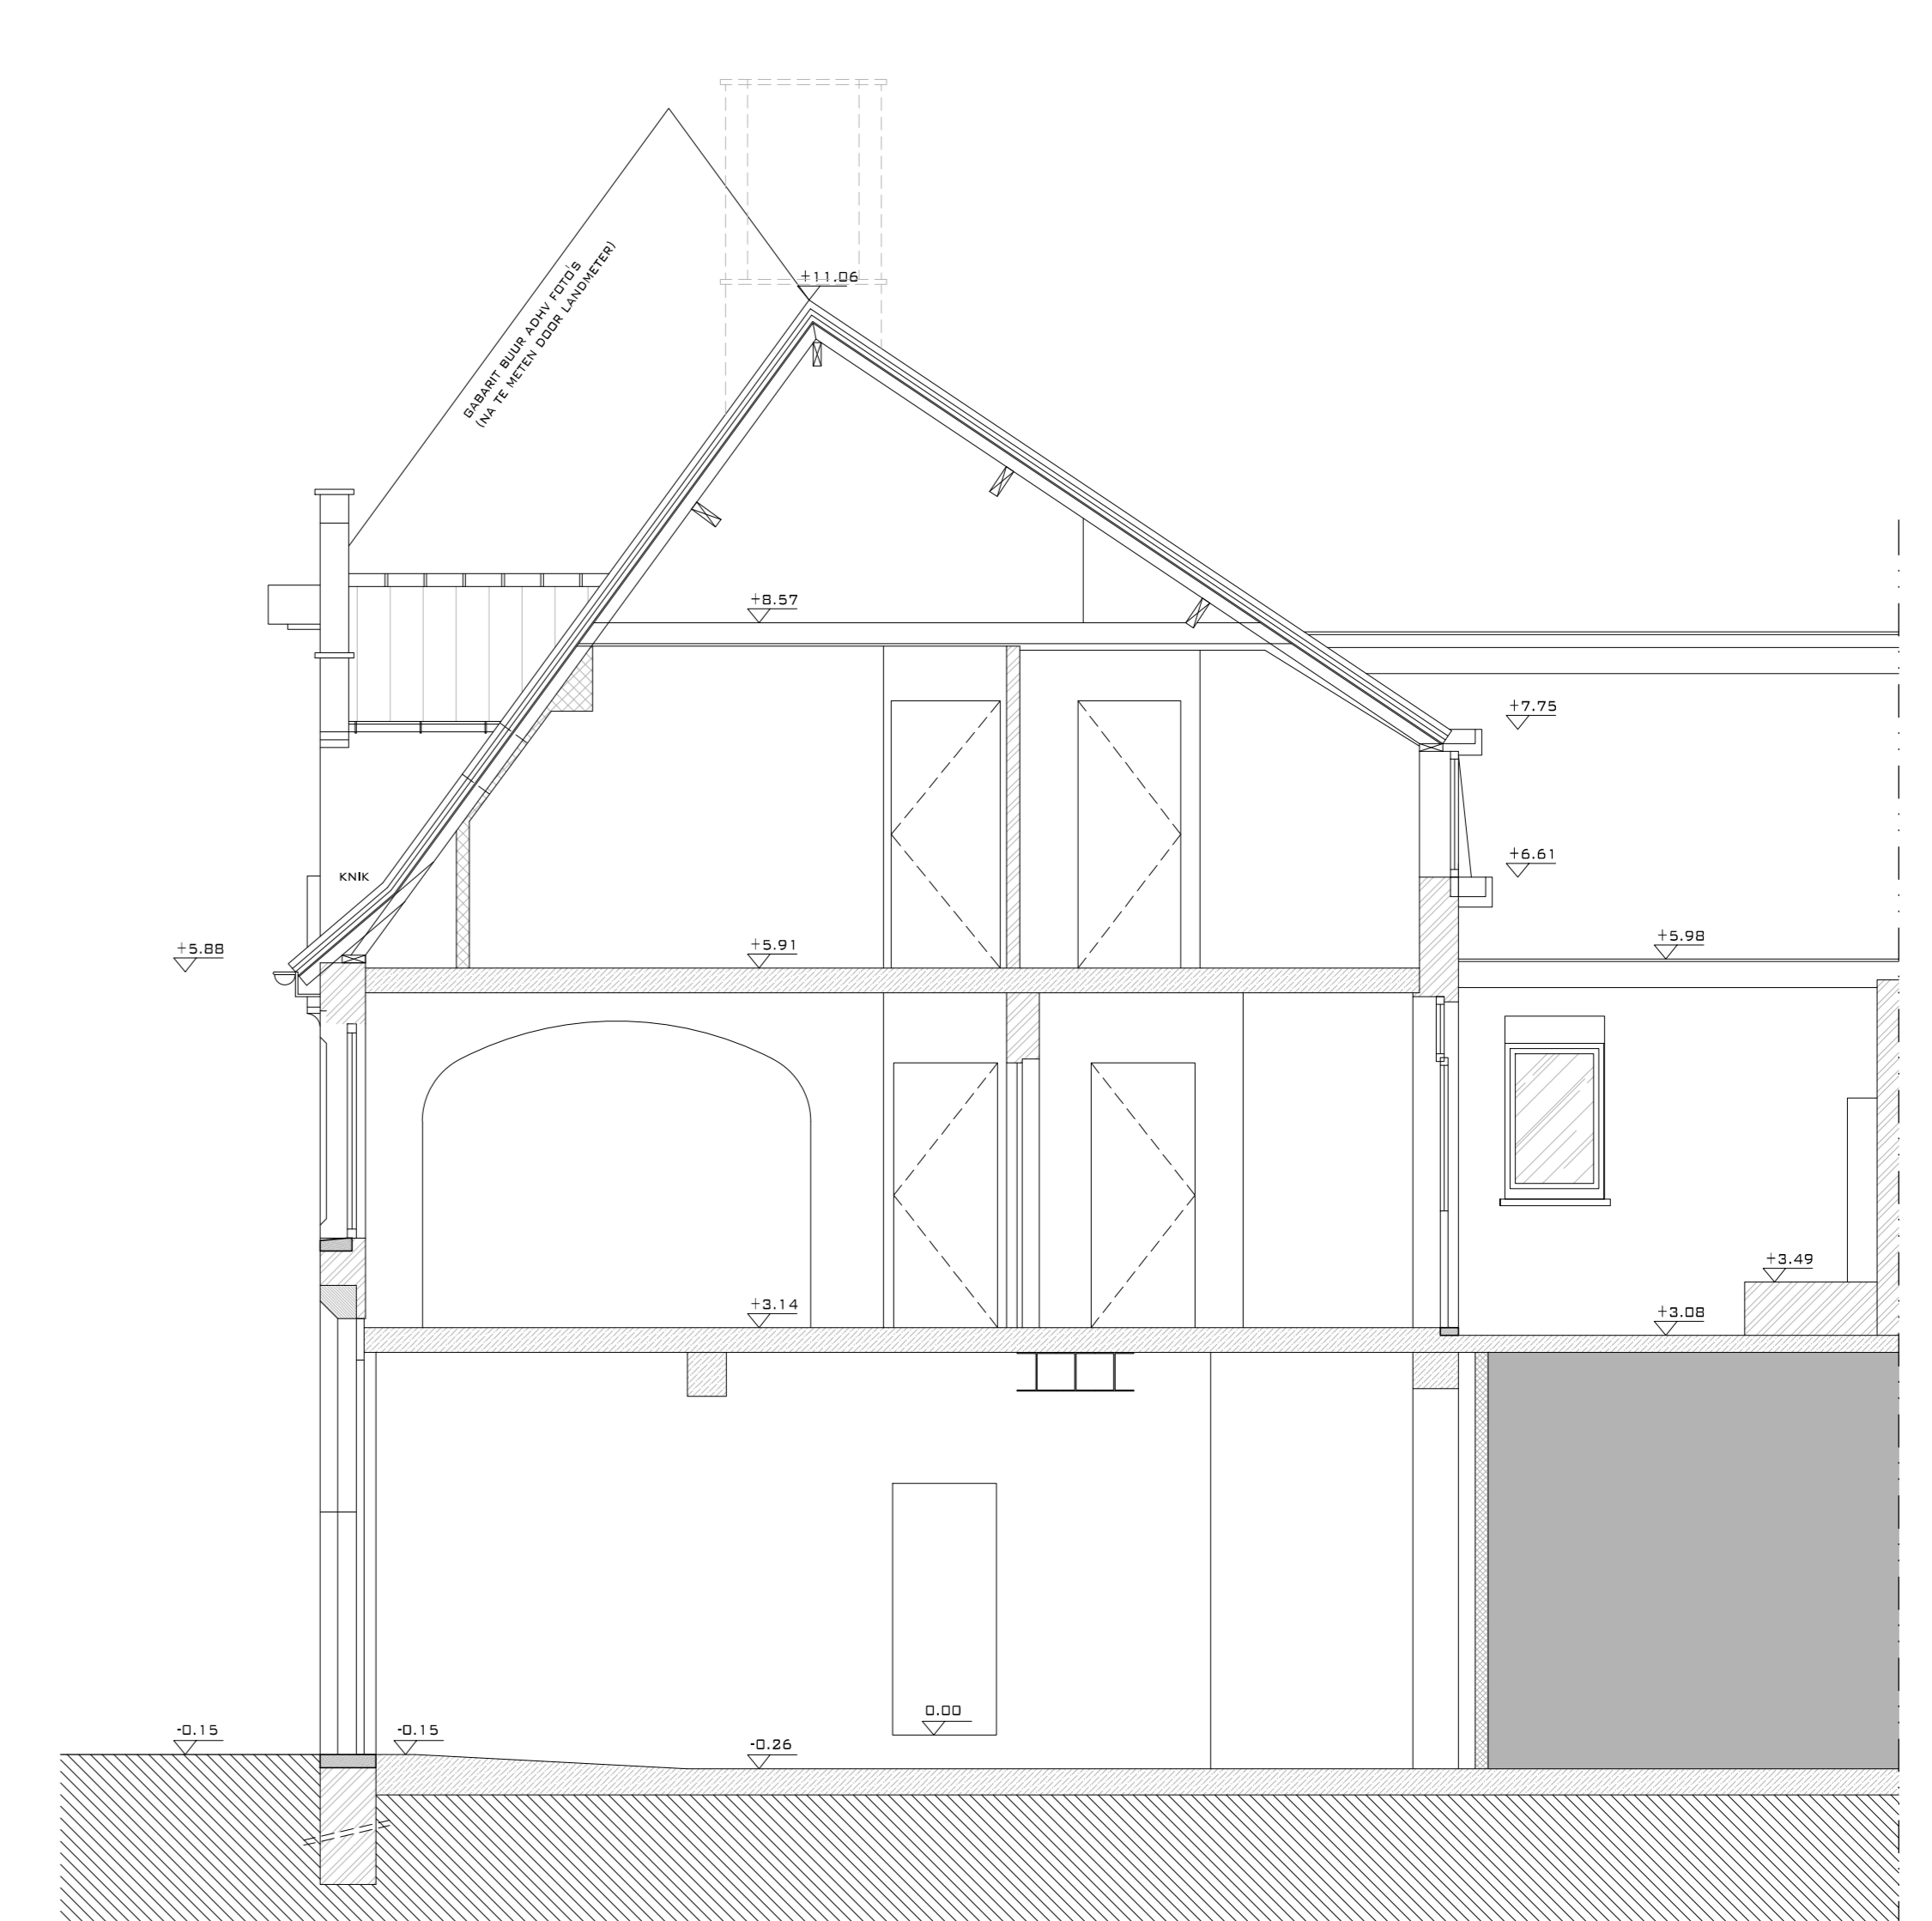

SNEDE 1
DE PERCEELAFMETINGEN ZIJN VERHOEDELIJK EN SLECHTS RICHTGEVEND.
ALLE AFMETINGEN EN HOOGTES ZIJN INDIEN VOORBEREIDT EN GEEN
GEÏNTERPRETEERD TE WORDEN VOOR DE AANVAAG VAN DE WERKEN.