




GRONDPLAN KELDER
BESTAANDE TOESTAND
schaal 1 : 50

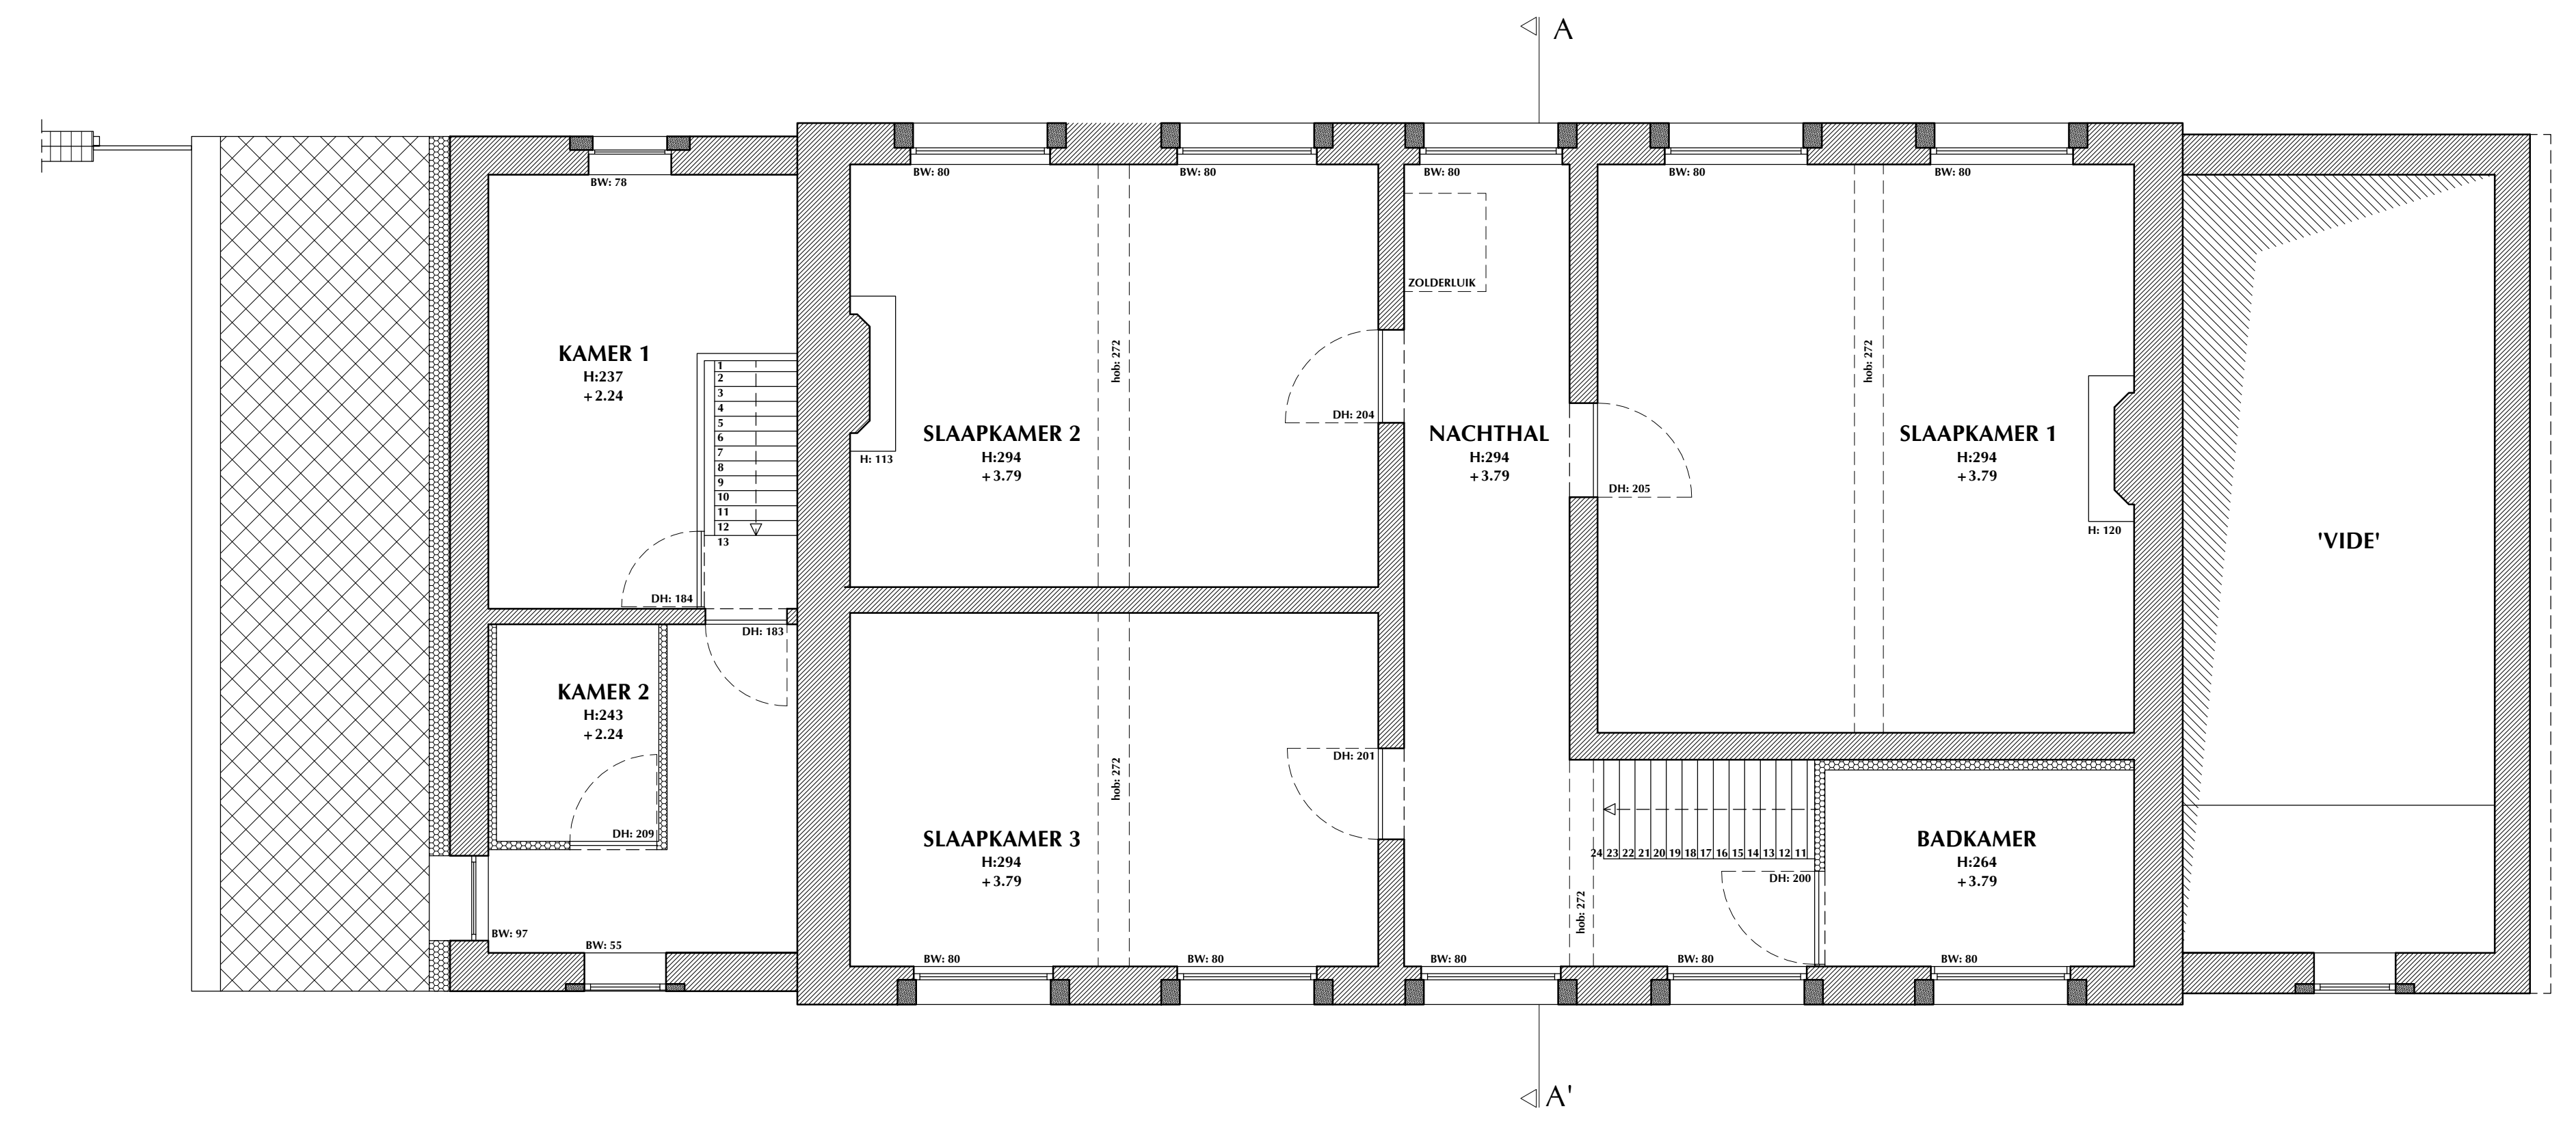

GRONDPLAN VERDIEPING
BESTAANDE TOESTAND
schaal 1 : 50

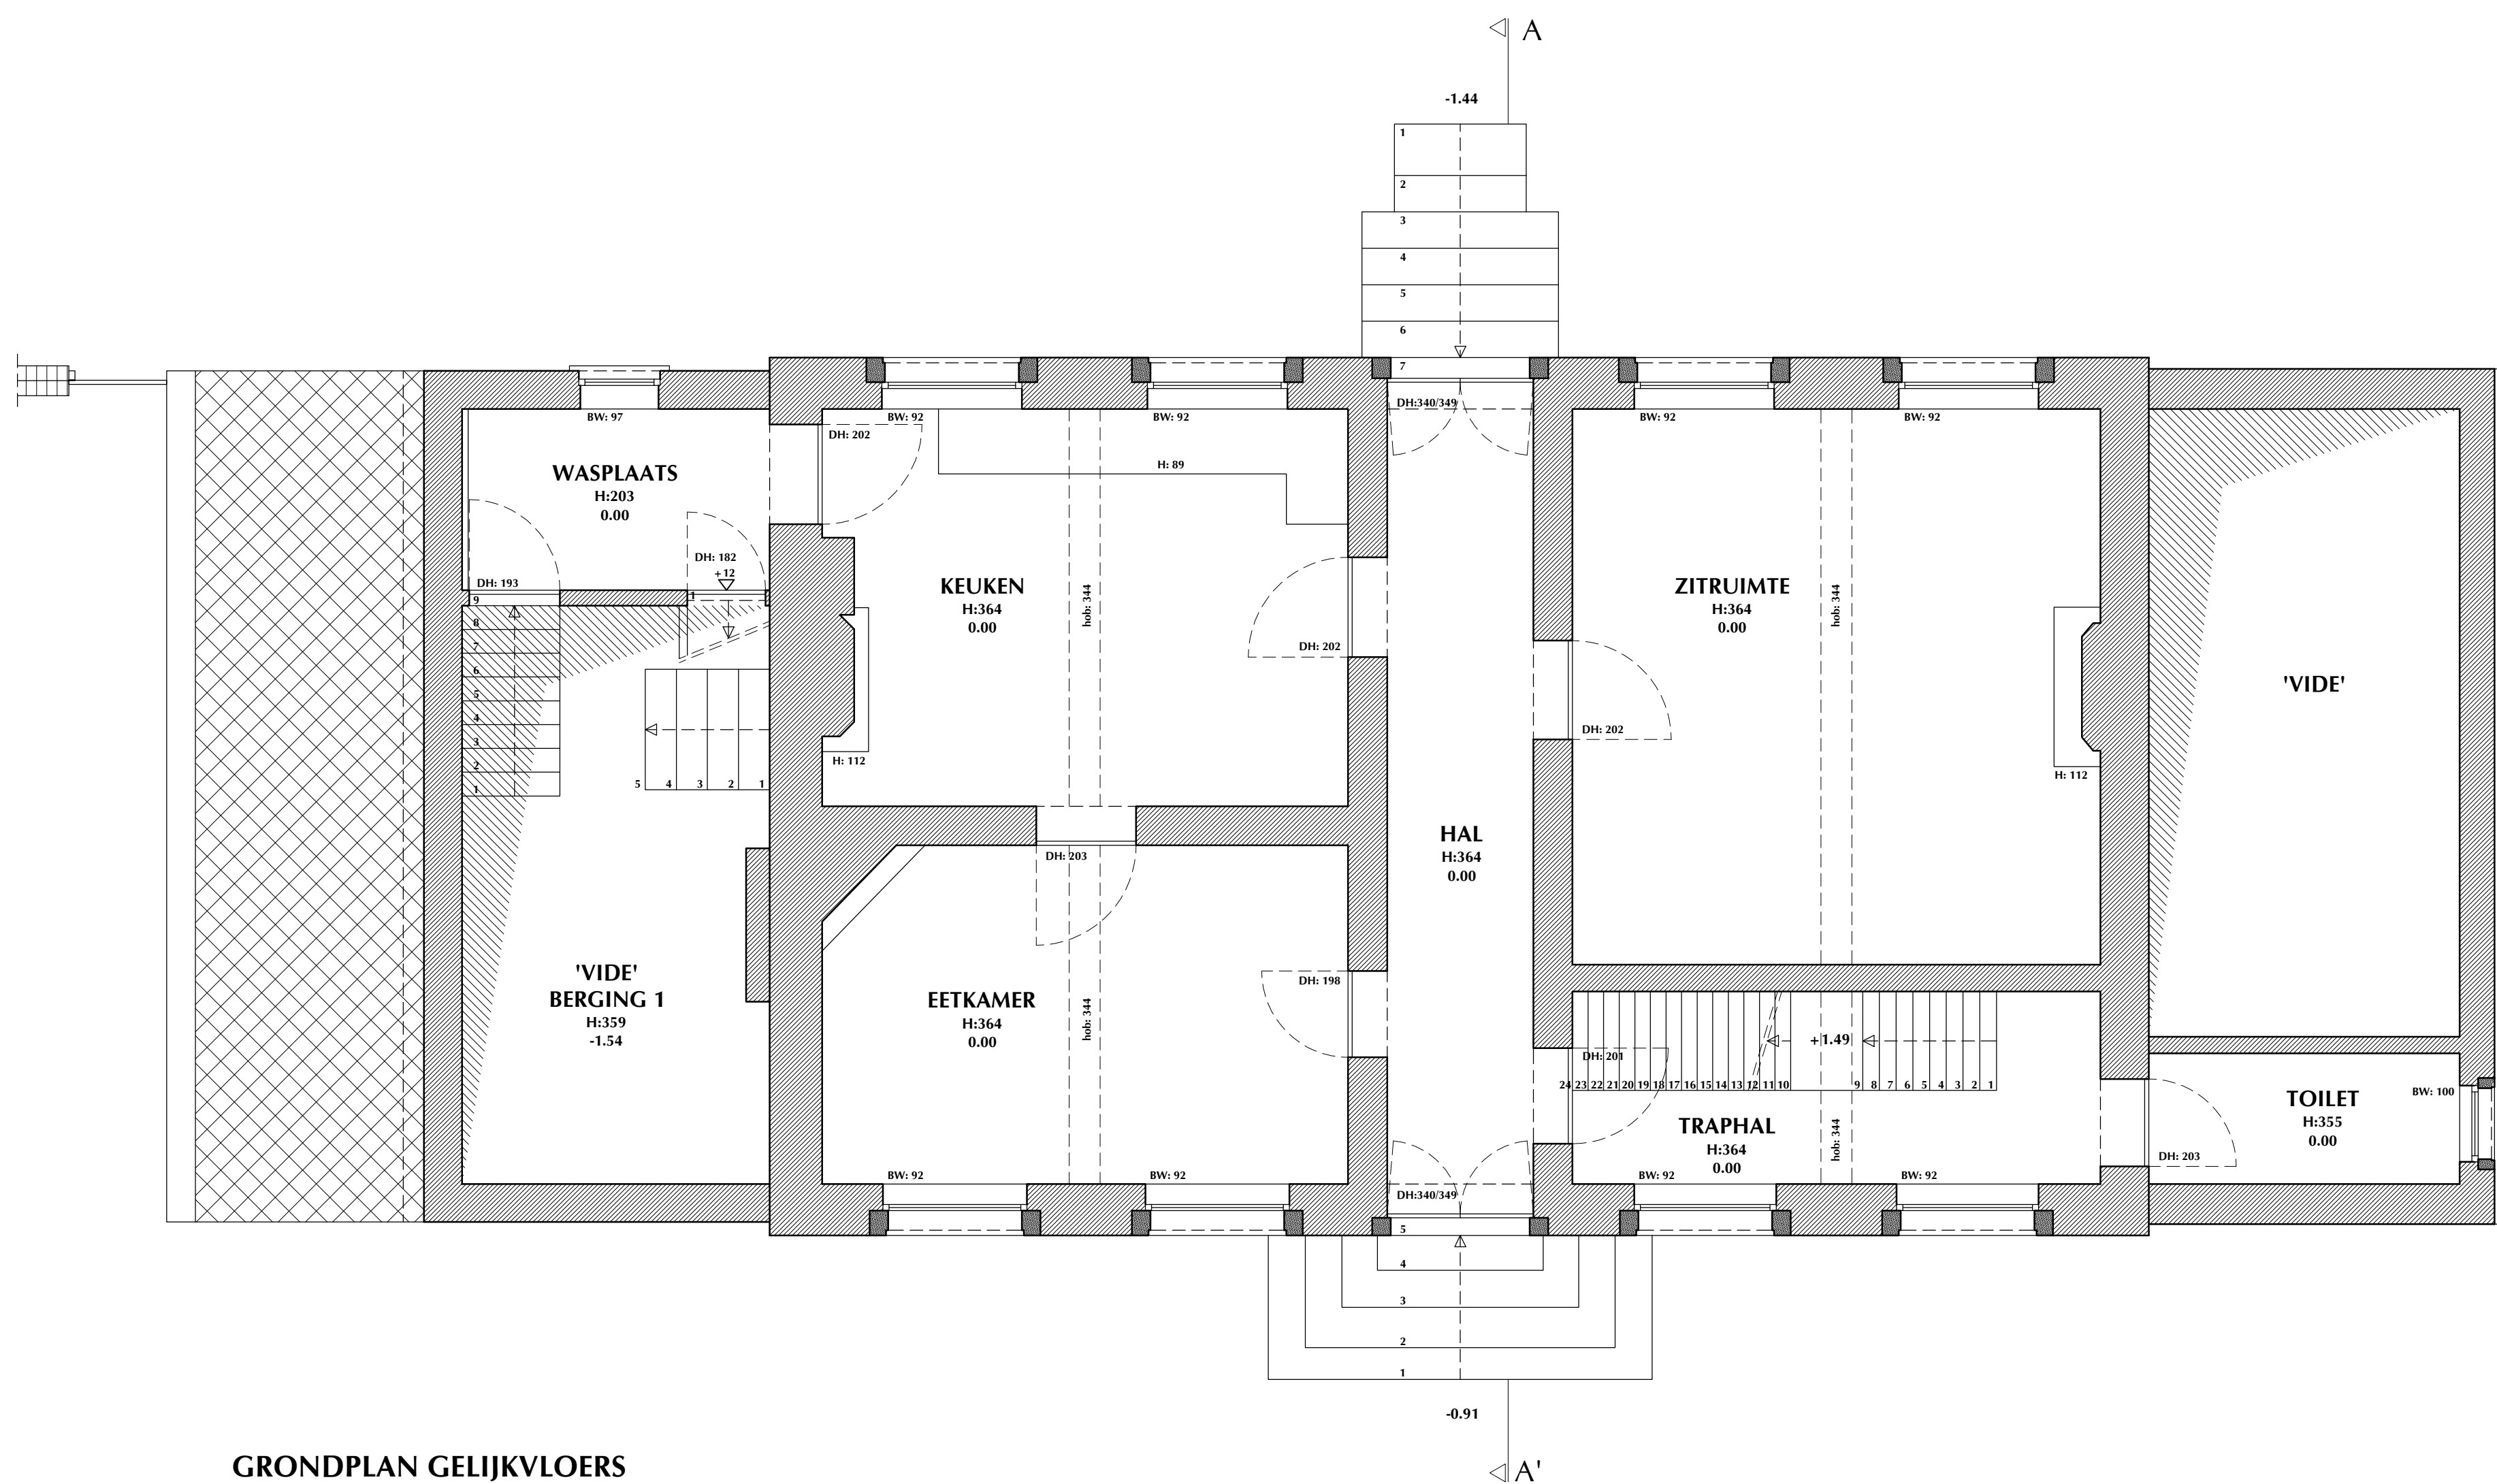

GRONDPLAN GELIJKVLOERS
BESTAANDE TOESTAND
schaal 1 : 50

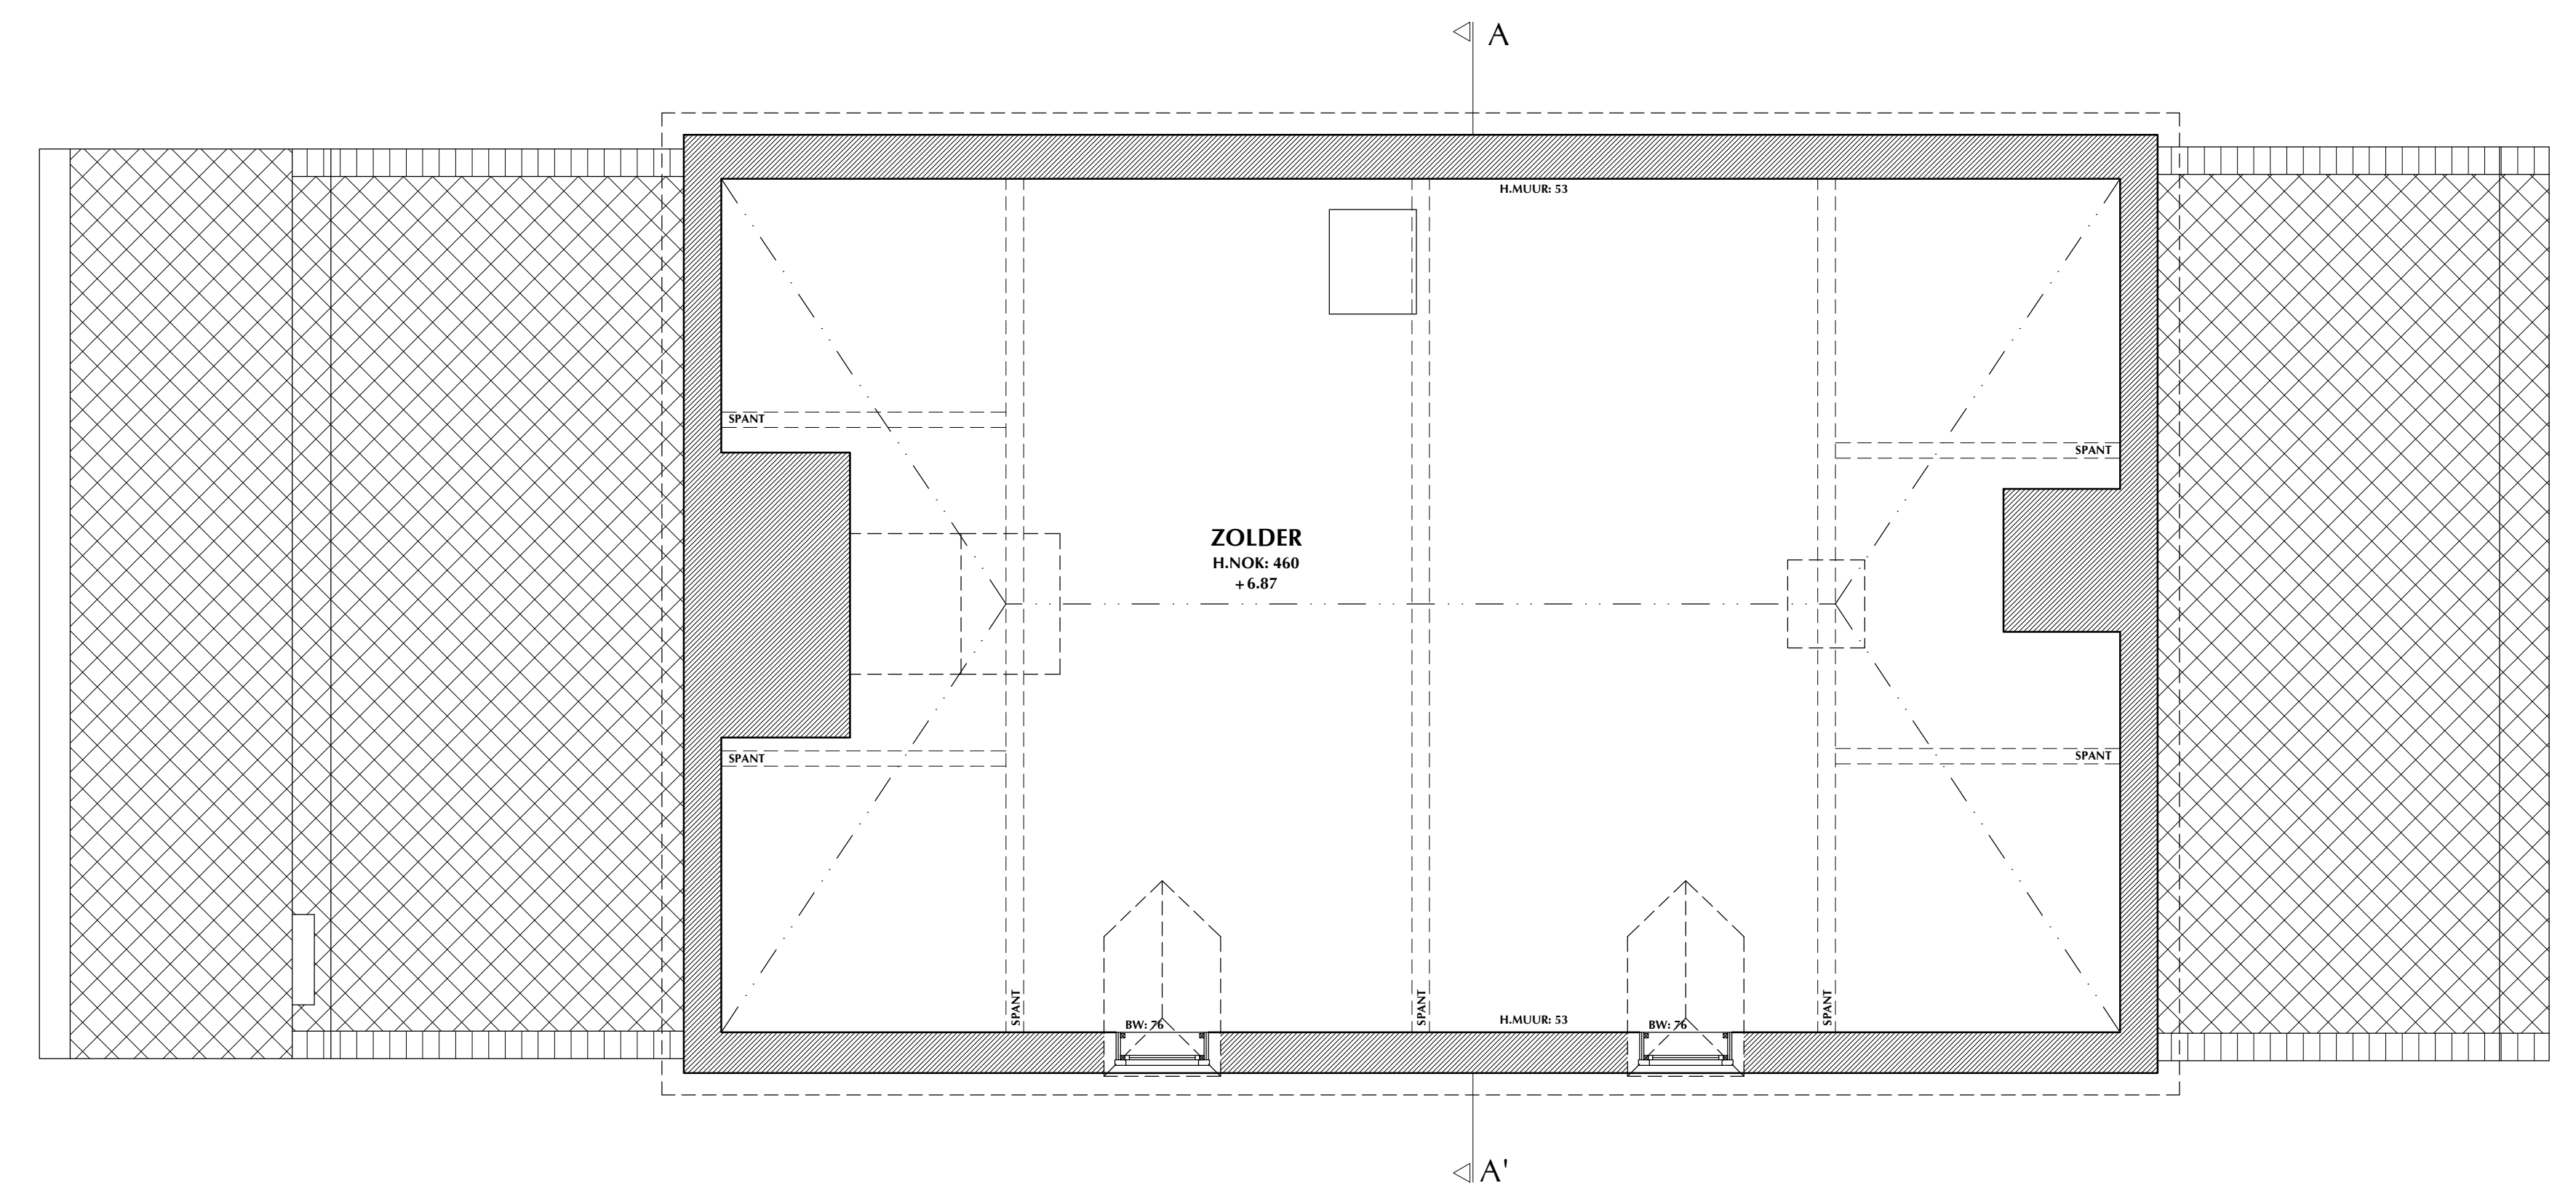

GRONDPLAN ZOLDER
BESTAANDE TOESTAND
schaal 1 : 50