


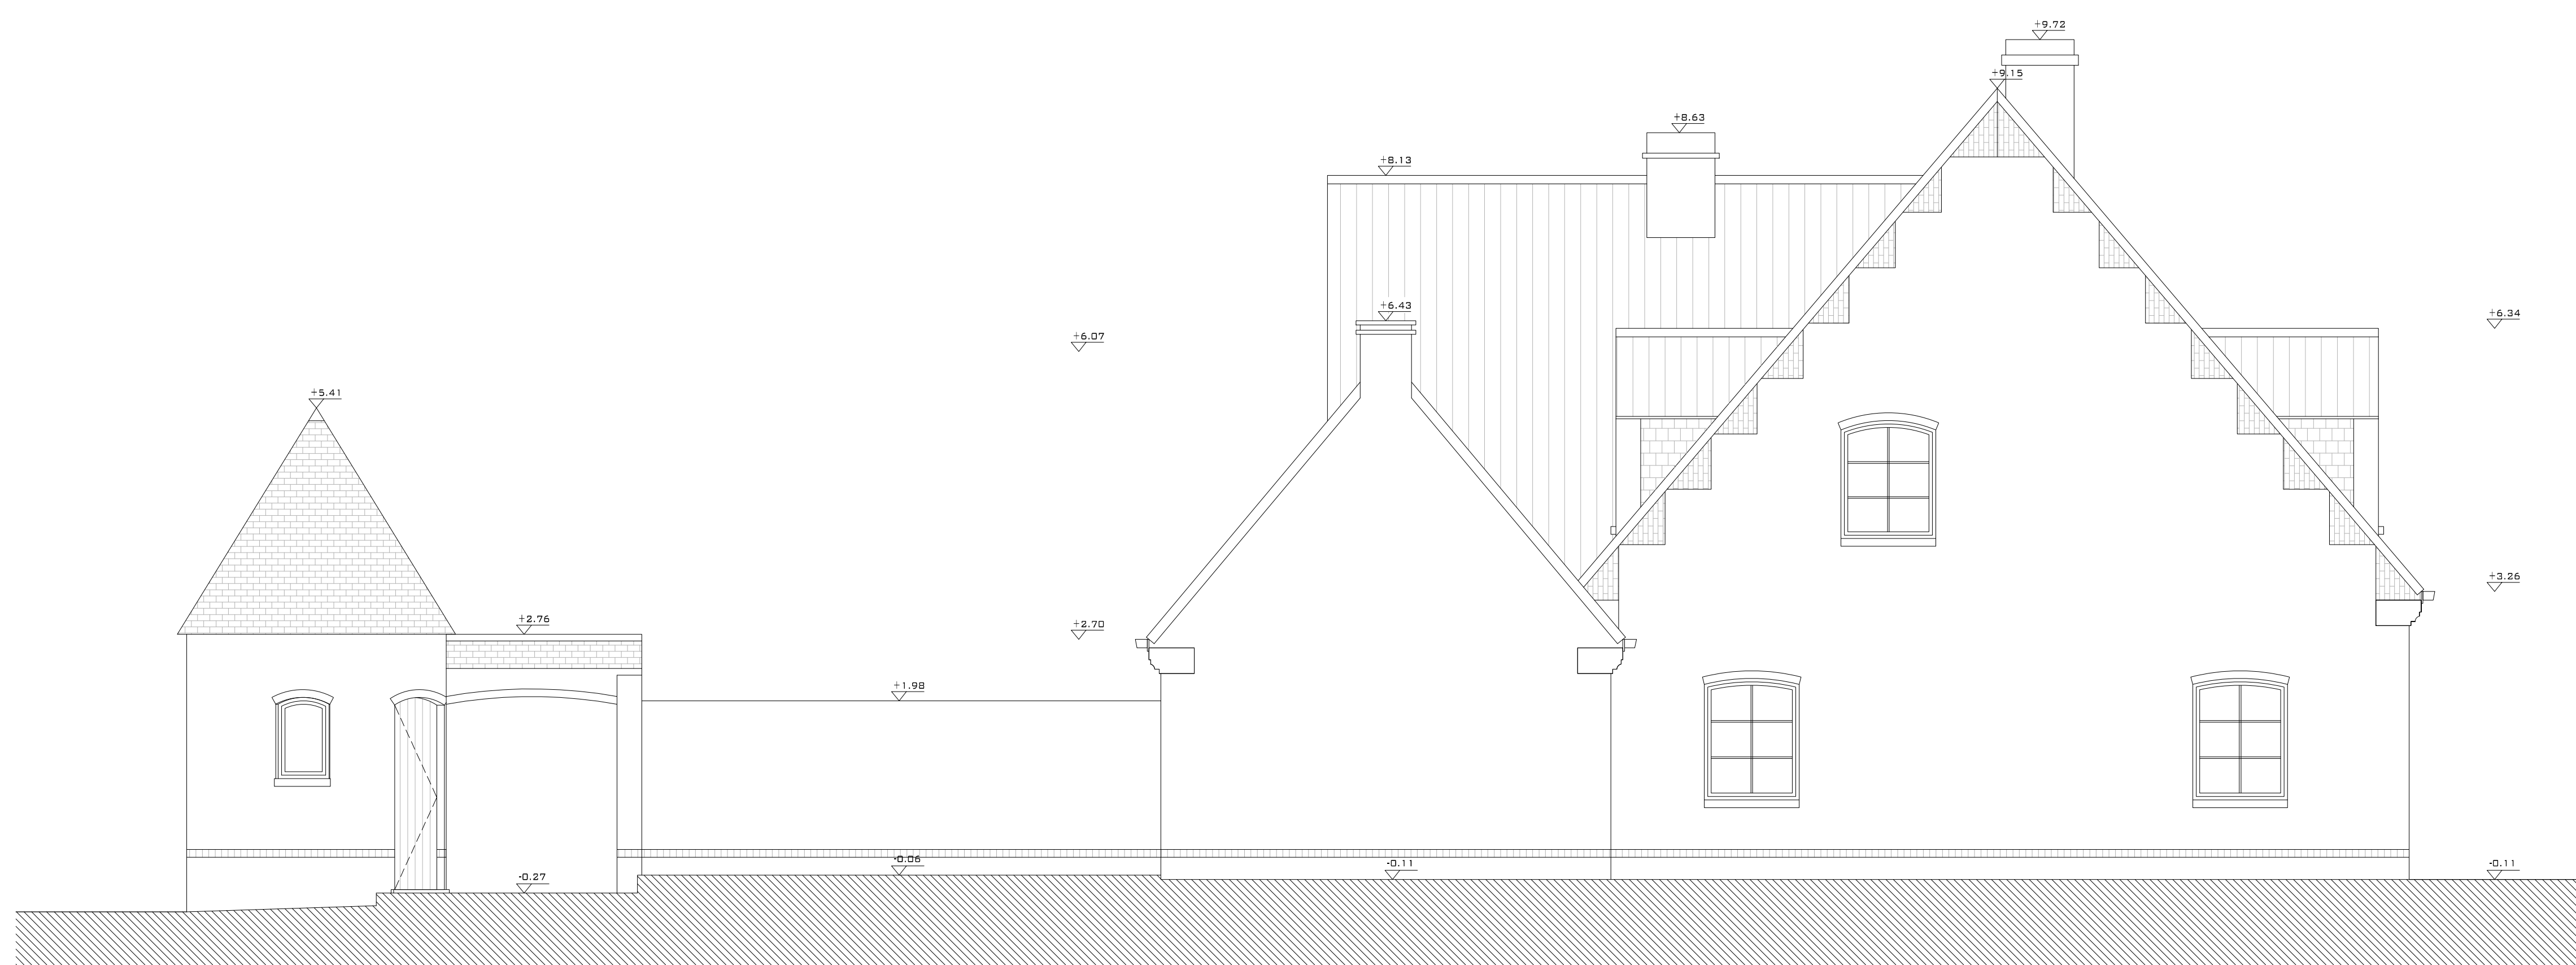


VOORGEVEL




ACHTERGEVEL




LINKER ZIJGEVEL 1

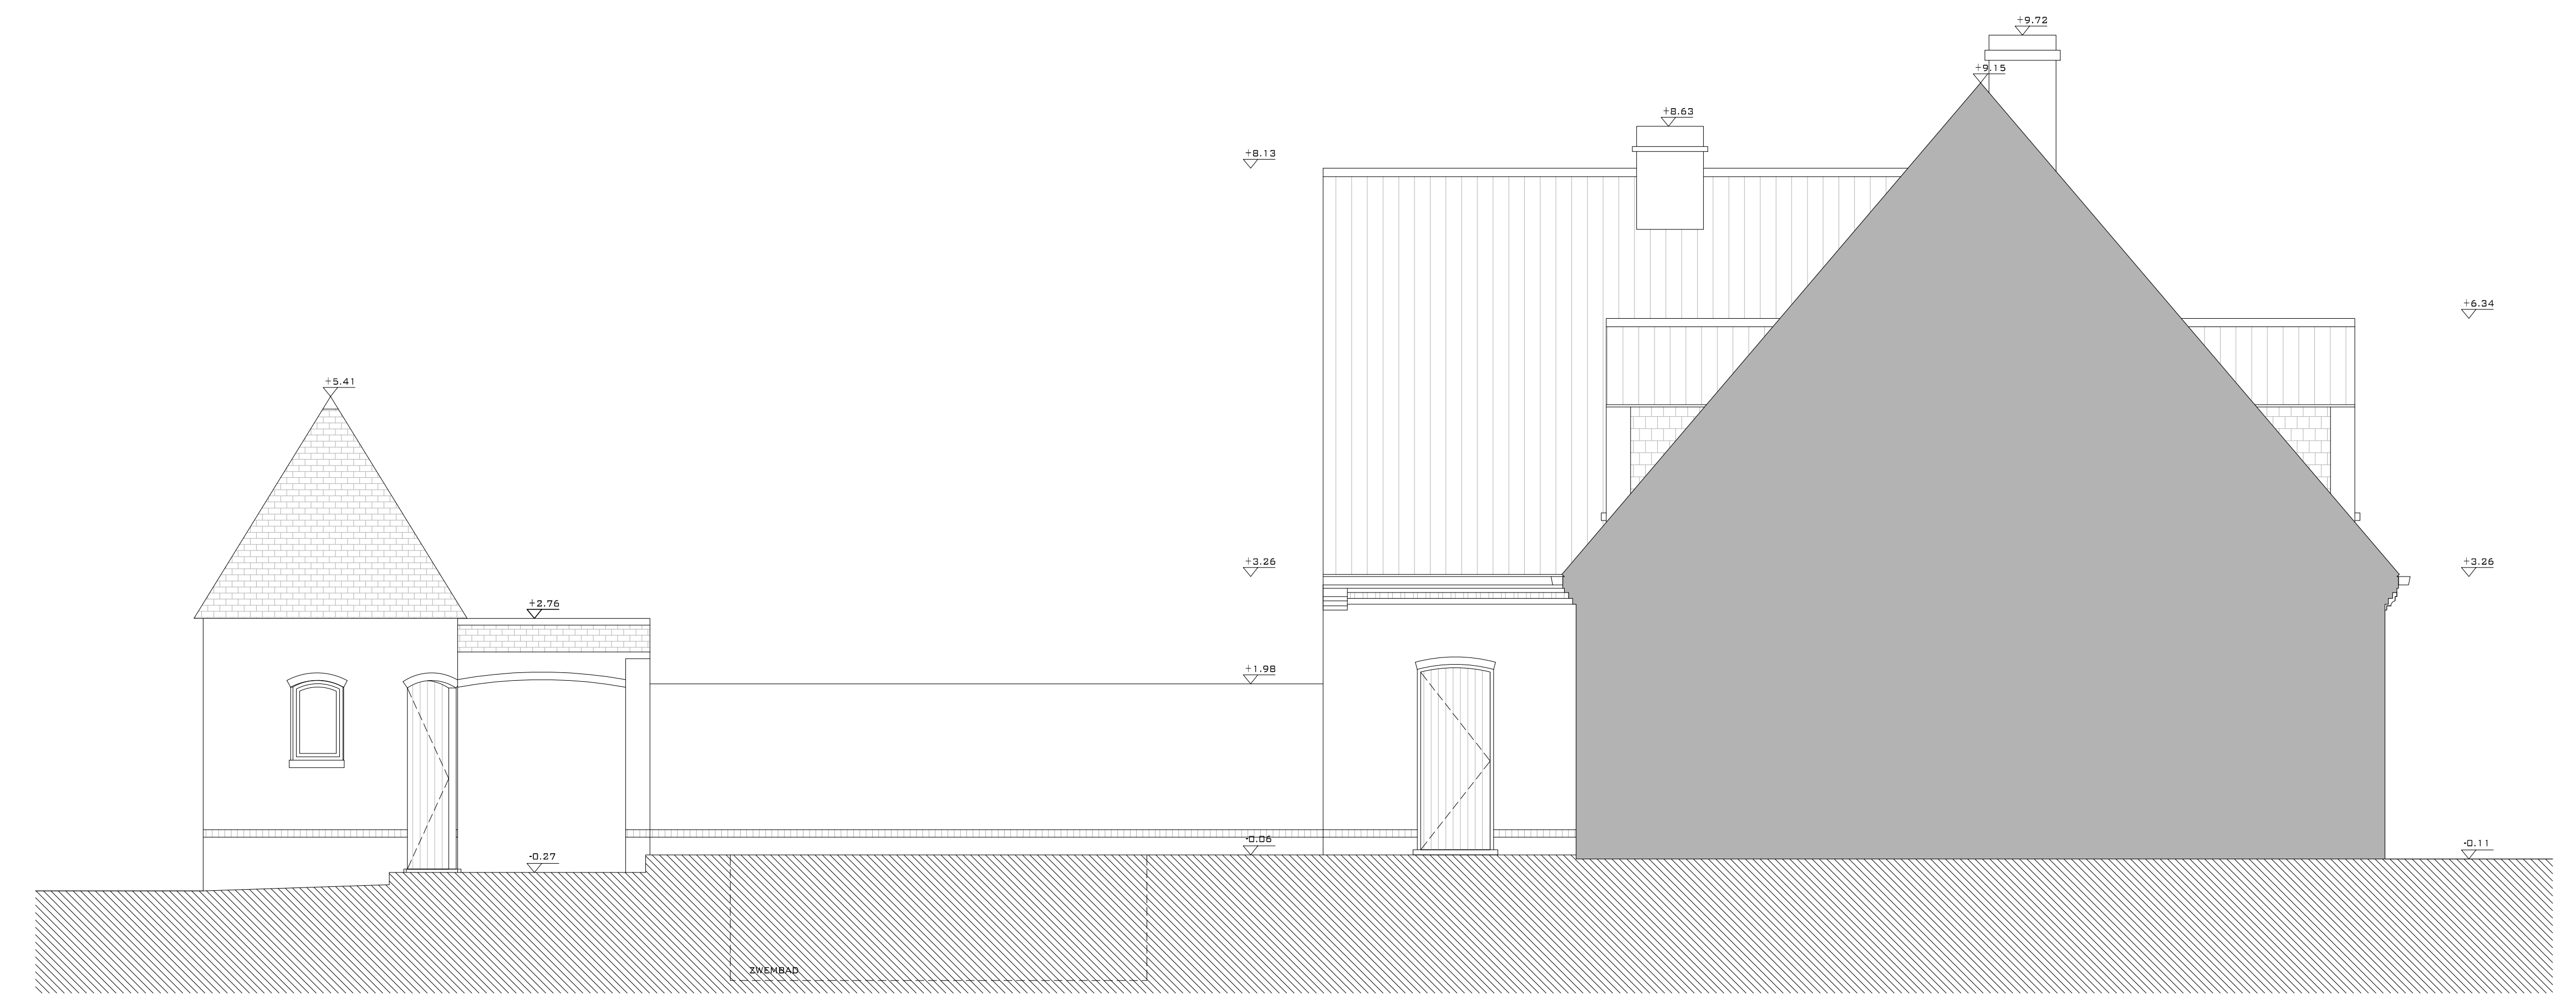

LINKER ZIJGEVEL 2

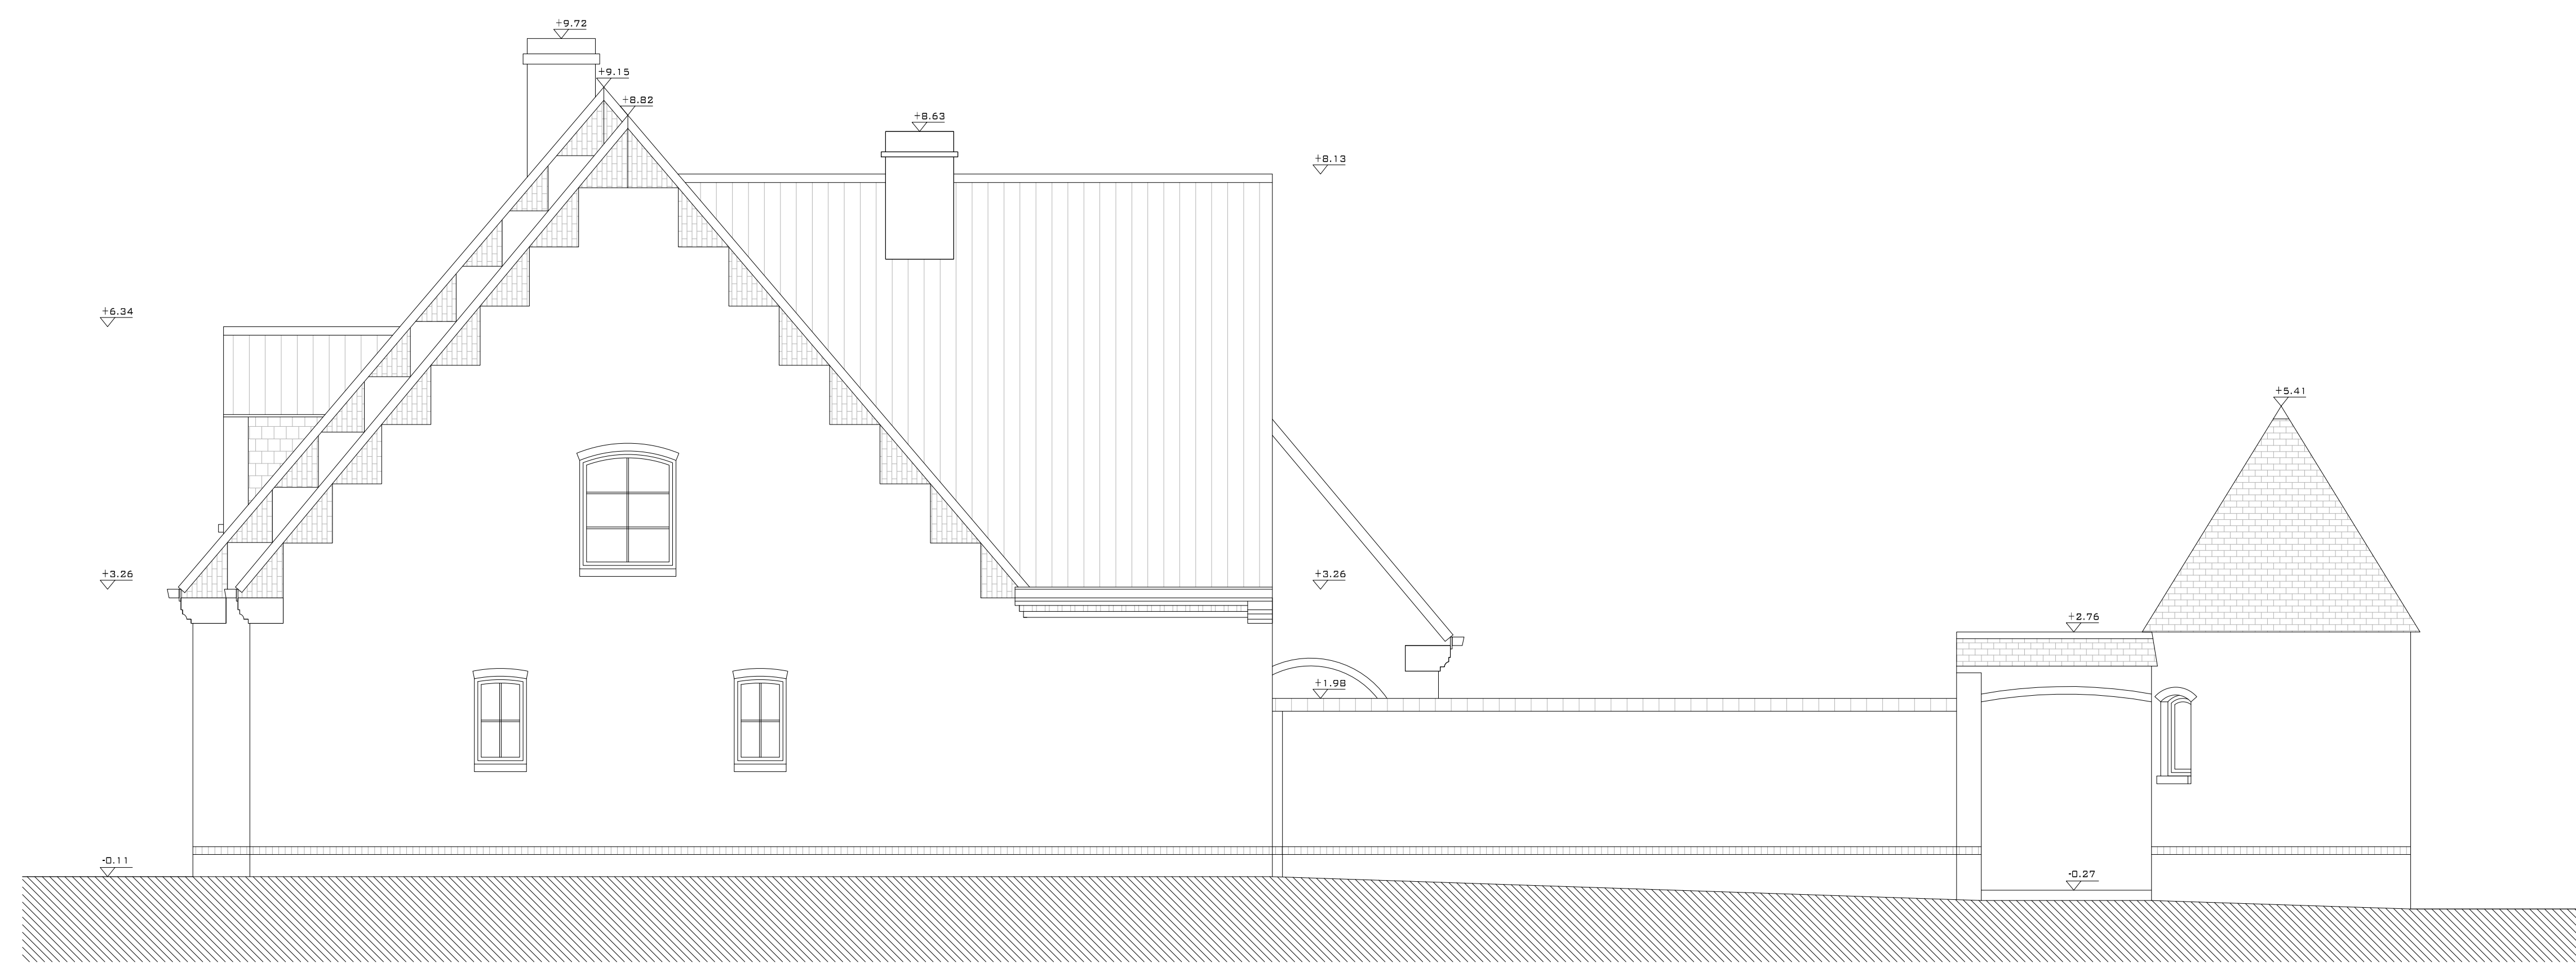

RECHTER ZIJGEVEL

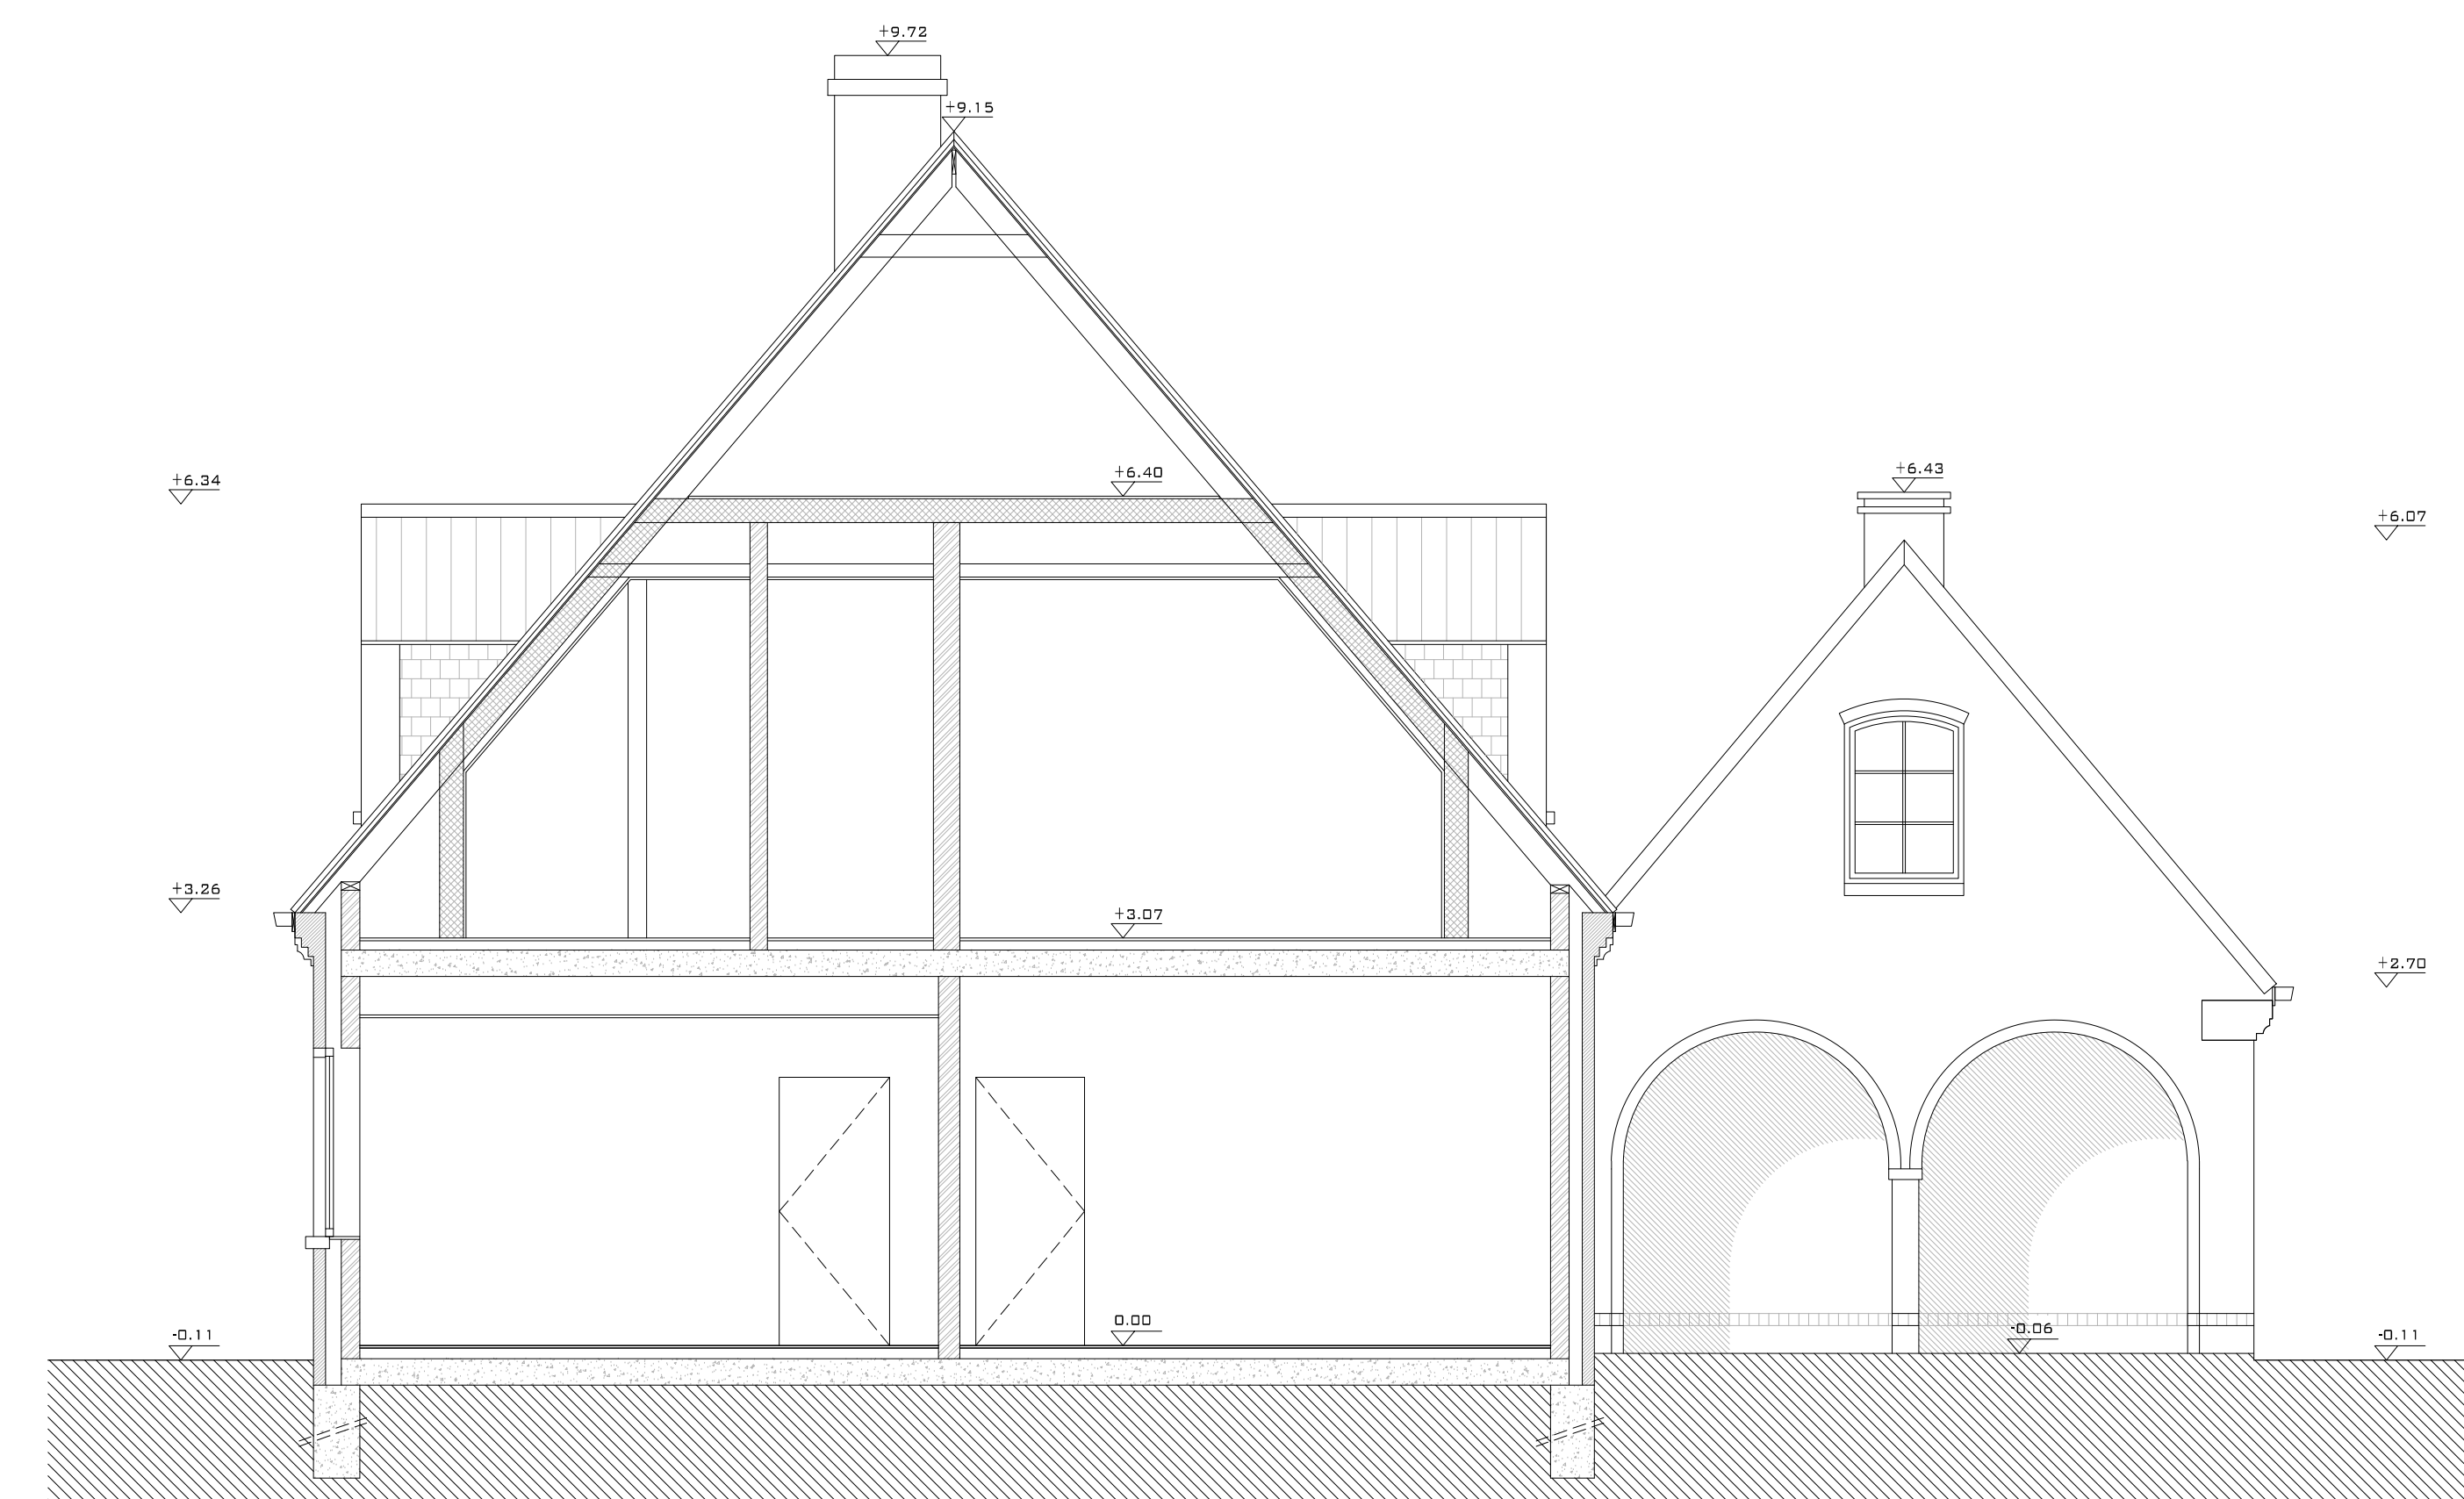

SNEDE 1