


GELIJKVLOERS

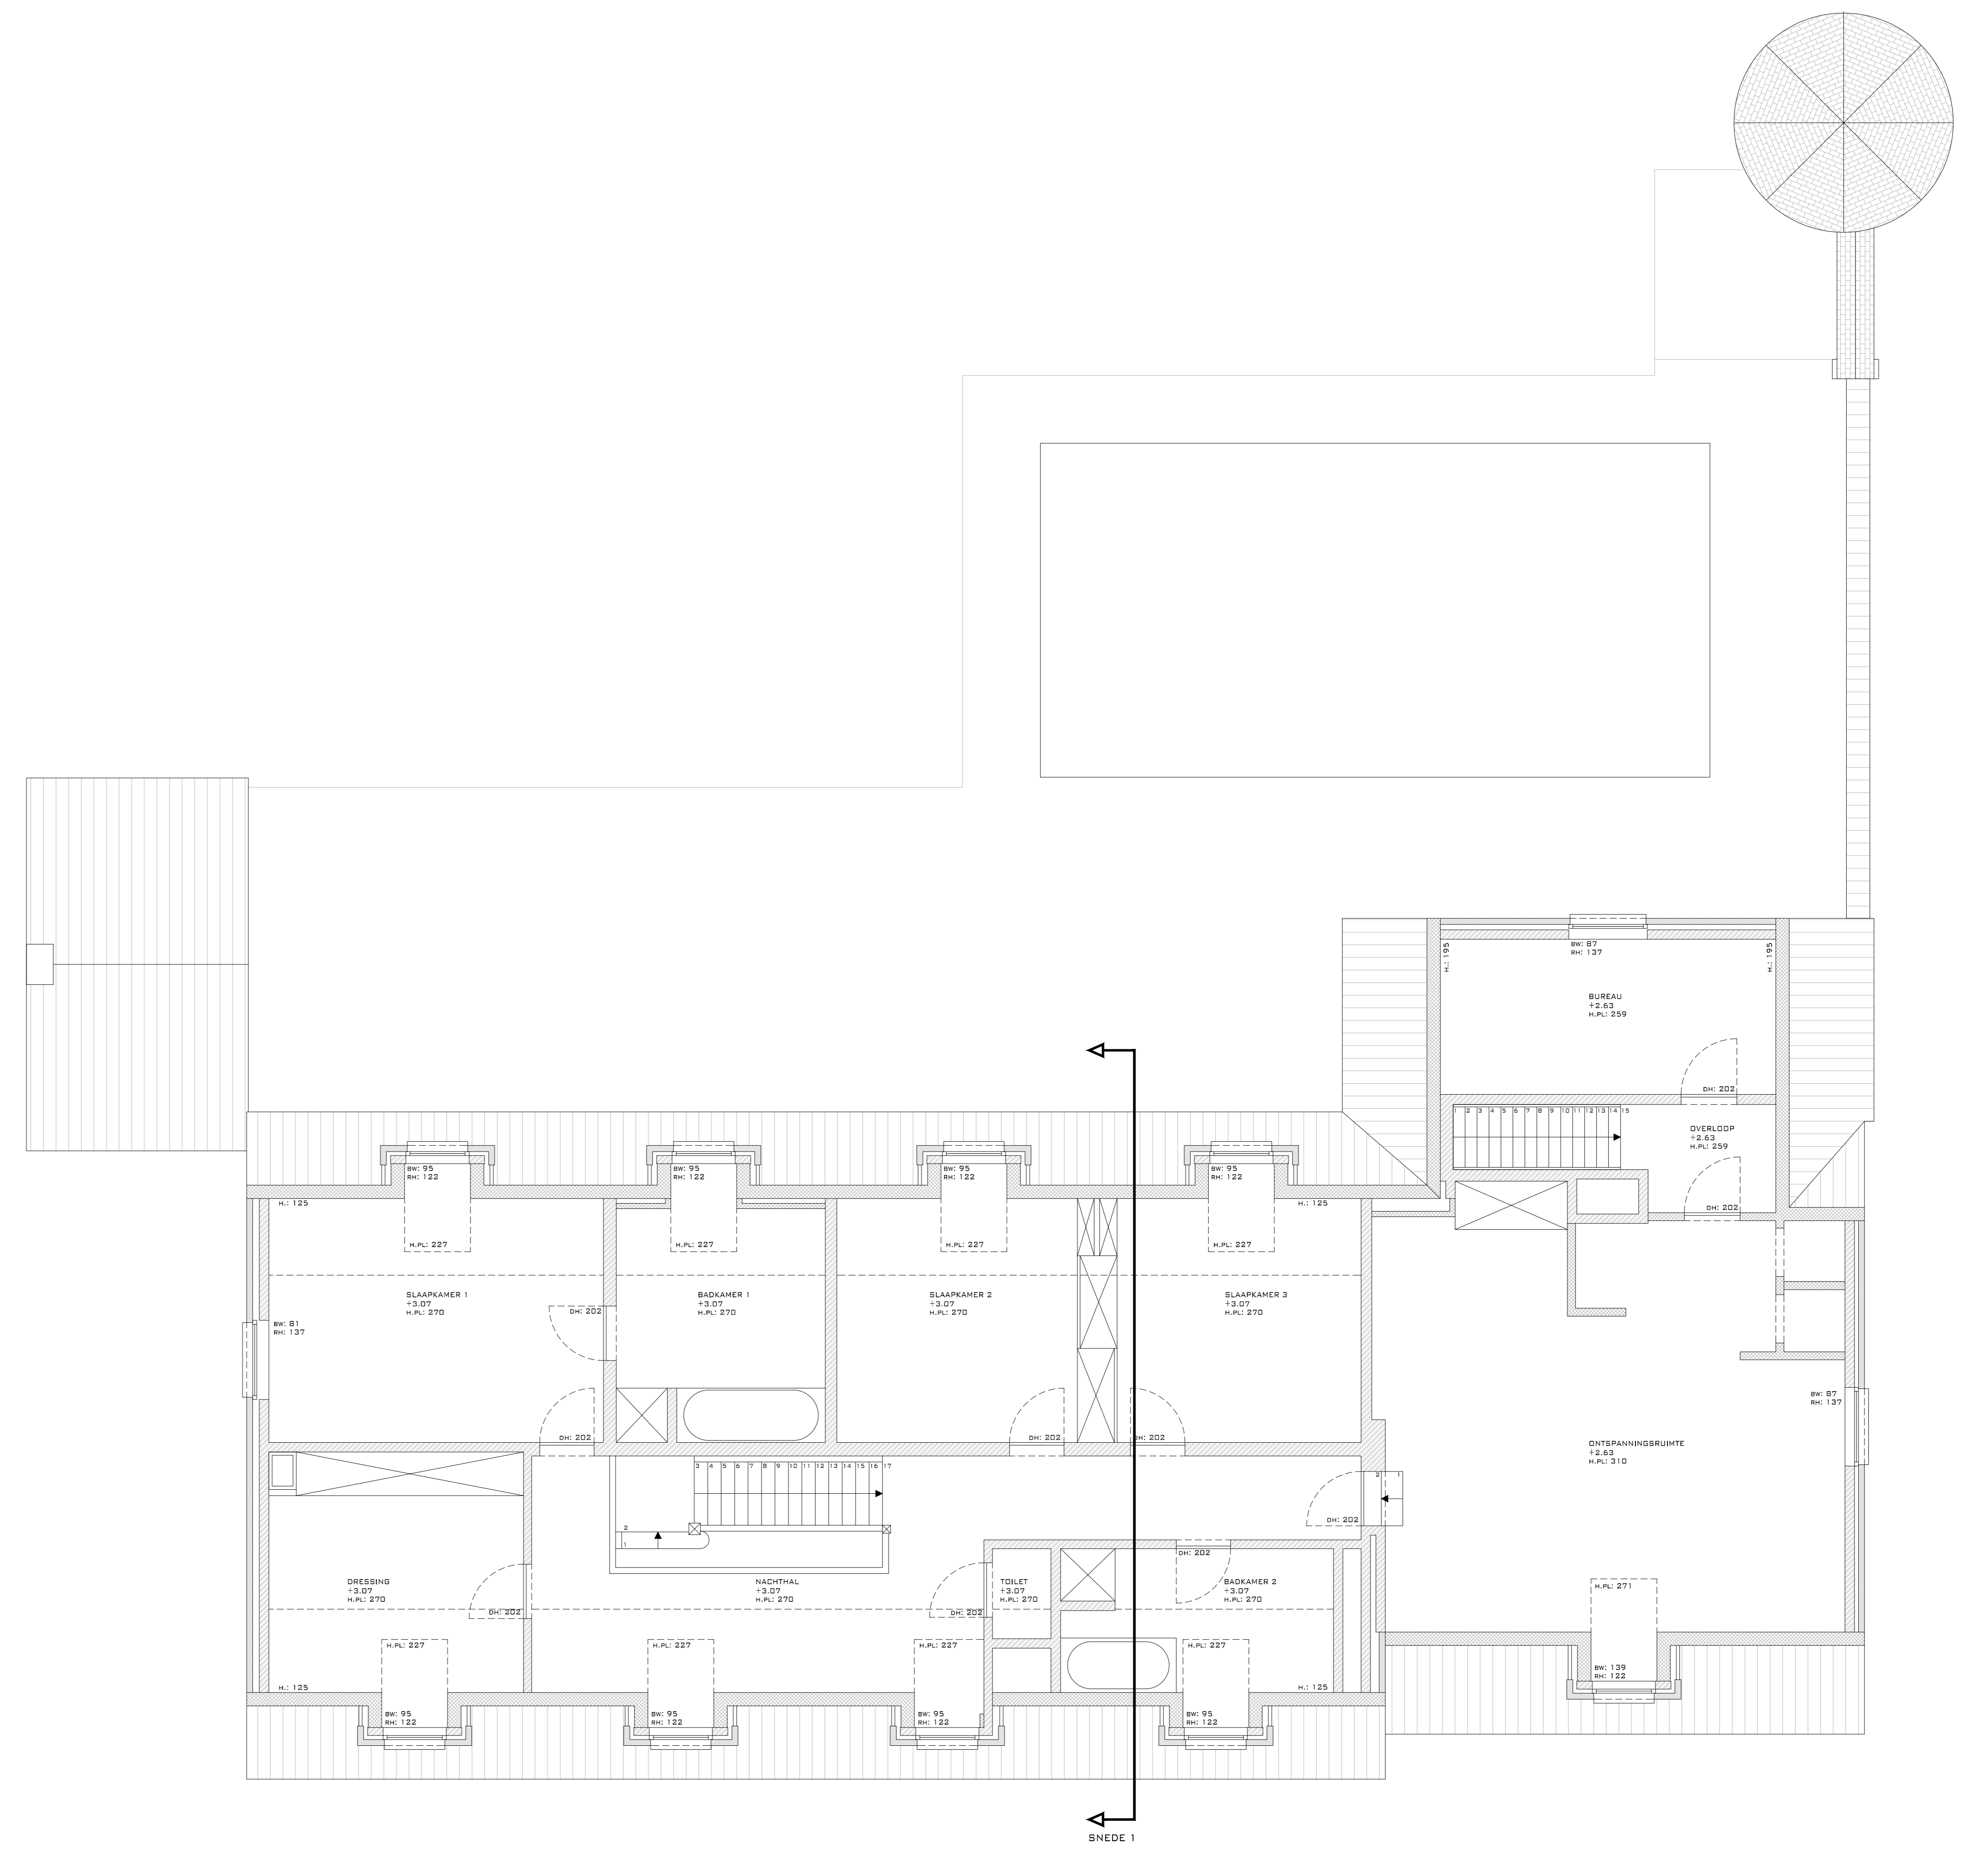

VERDIEPING