




VOORGEVEL



RECHTER ZIJGEVEL



ACHTERGEVEL

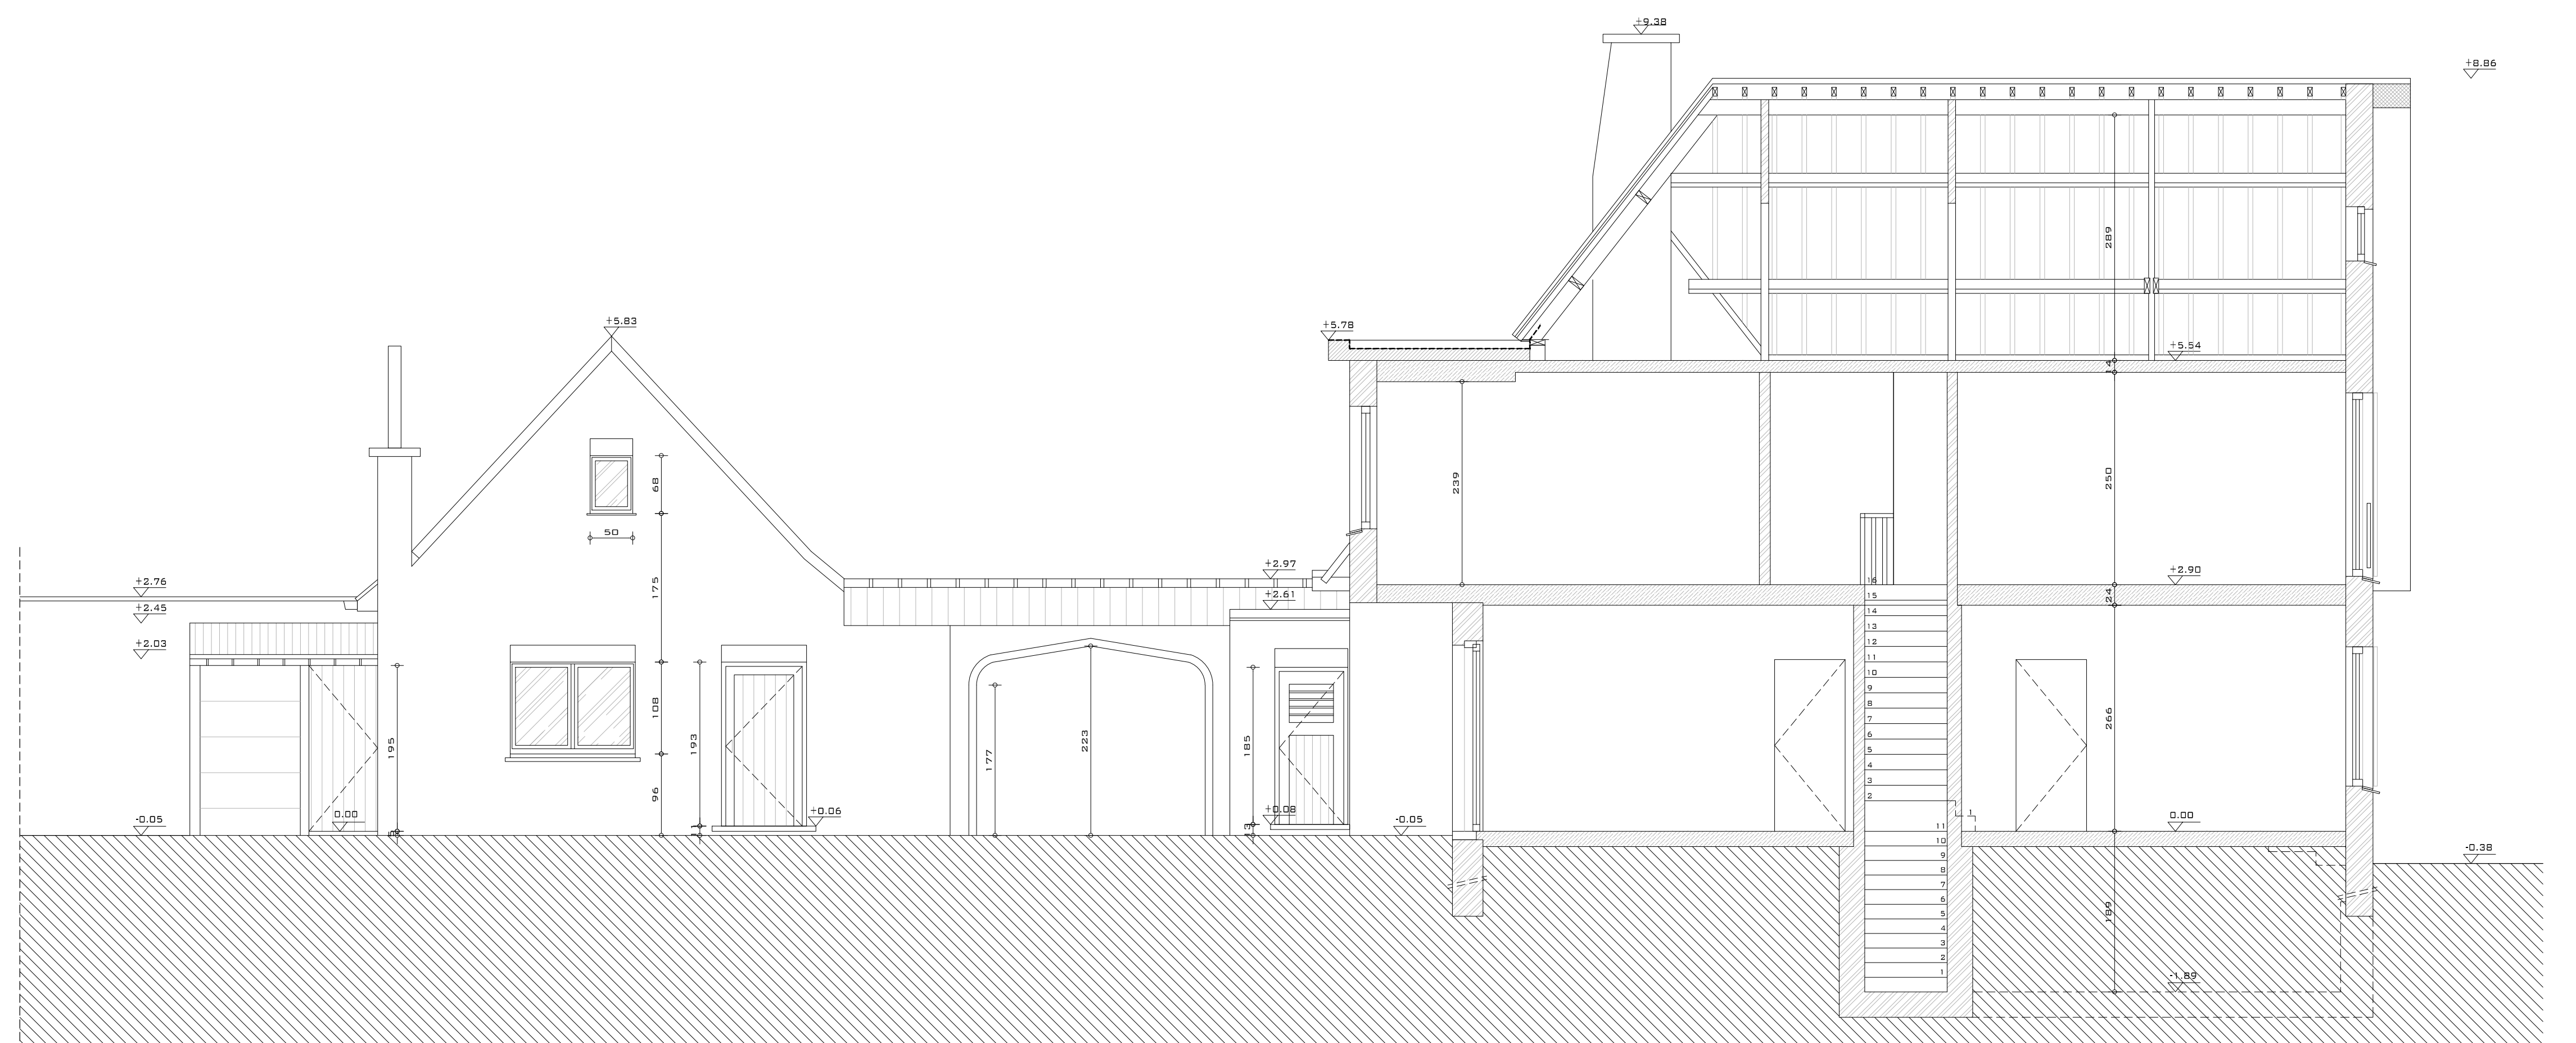

- SNEDE 1
- ZIJGEVEL GARAGE