




KELDER
SCHAAWEGEMSTRAAT 110

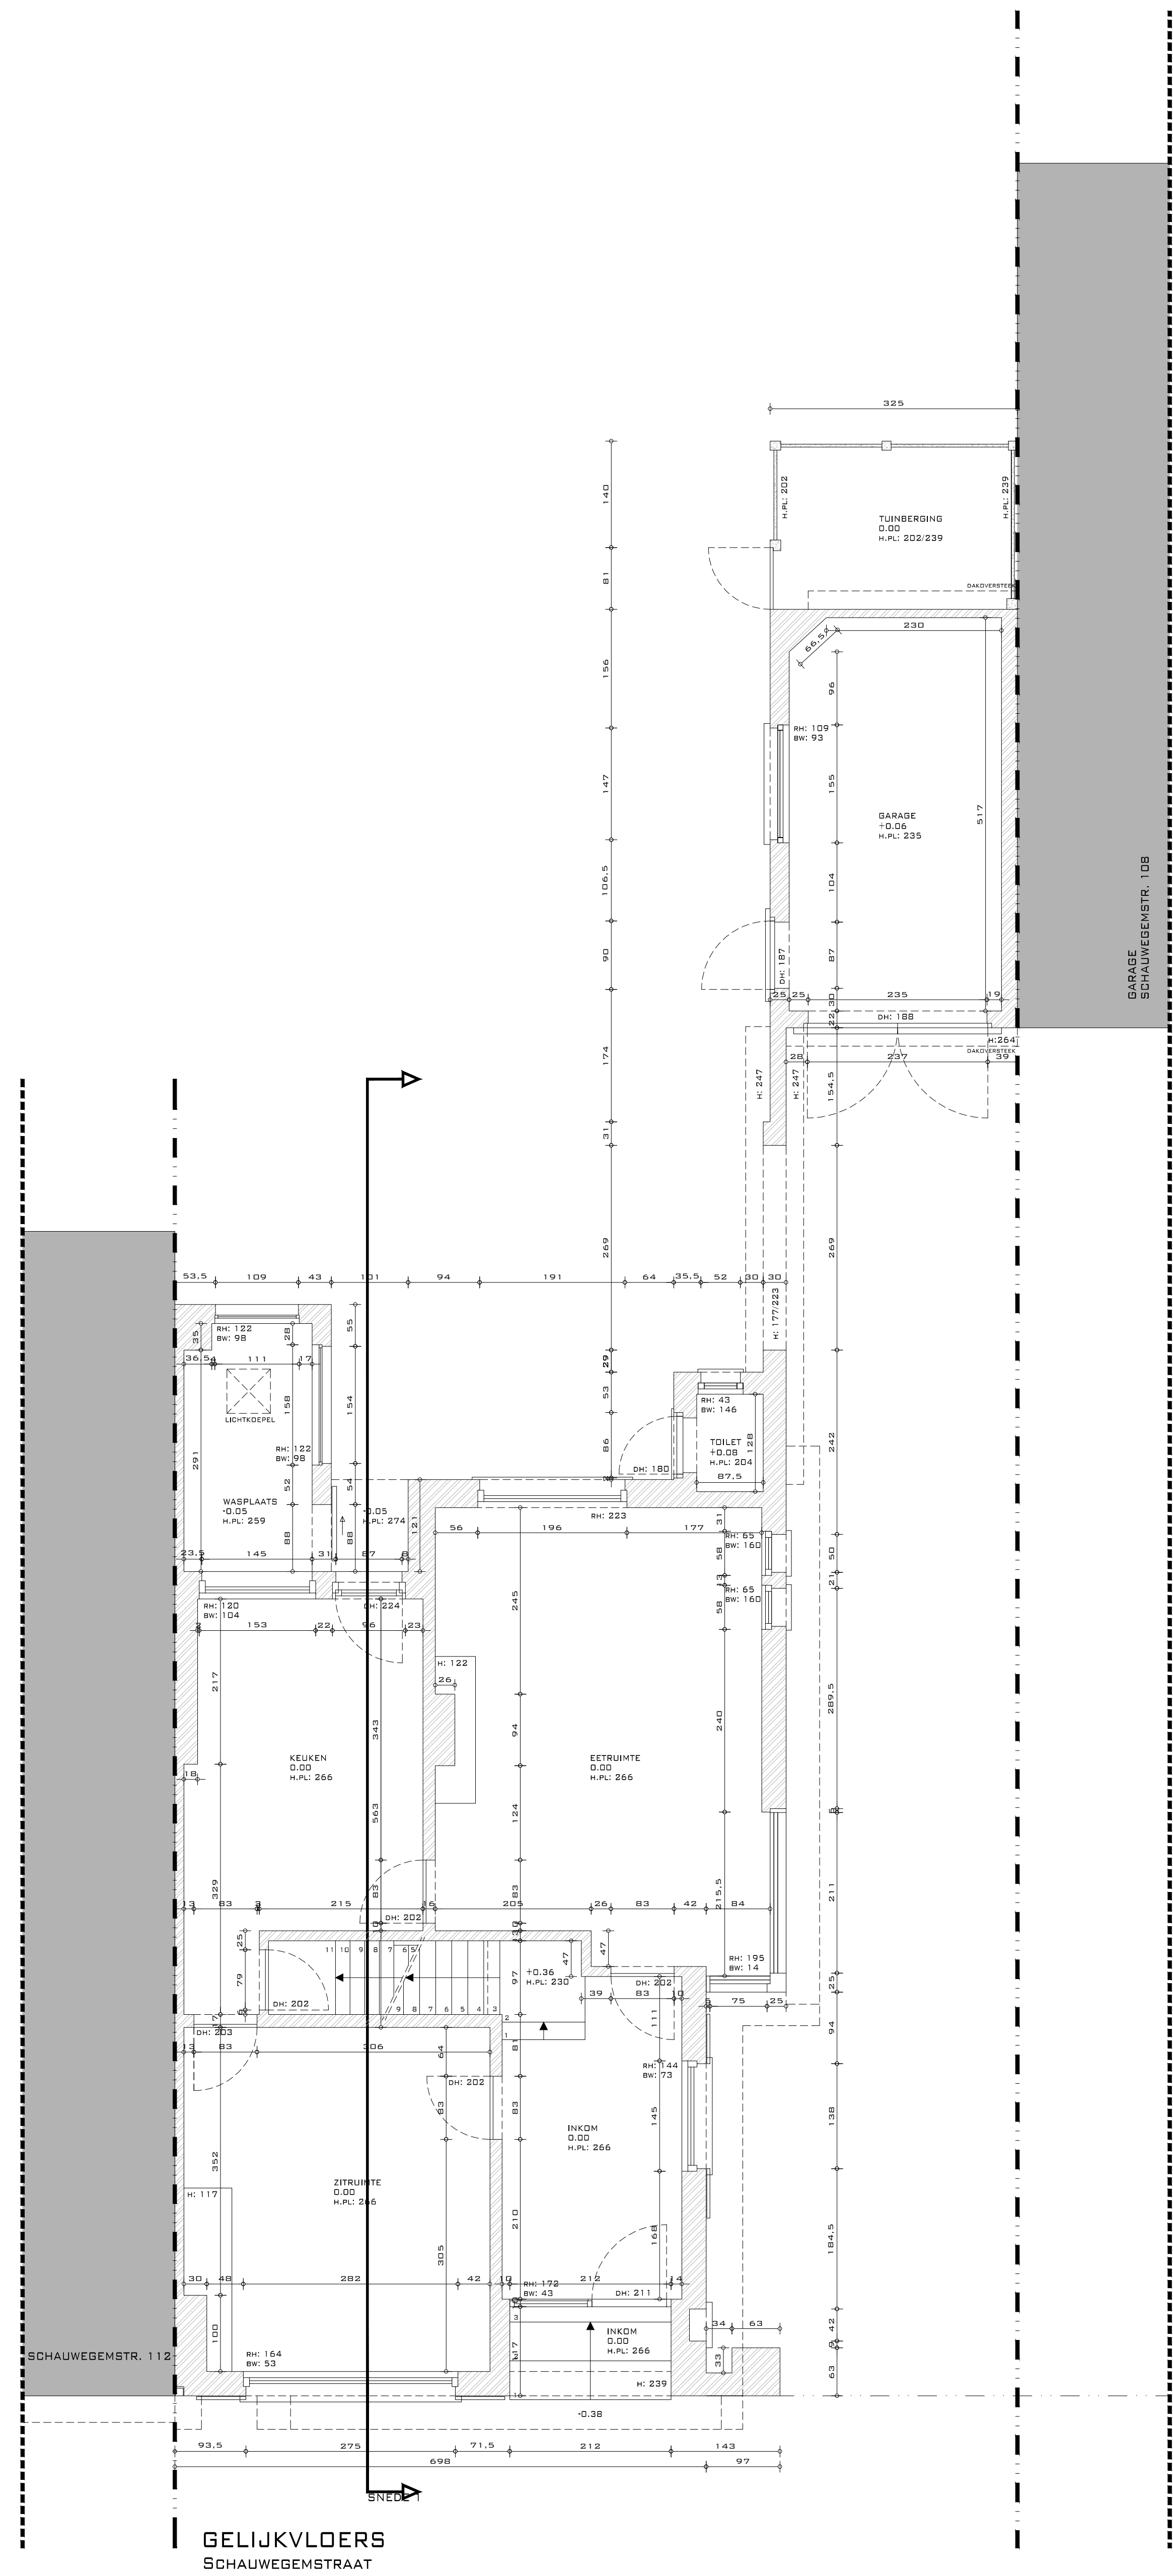

GELIJKVLOERS
SCHAAWEGEMSTRAAT 110

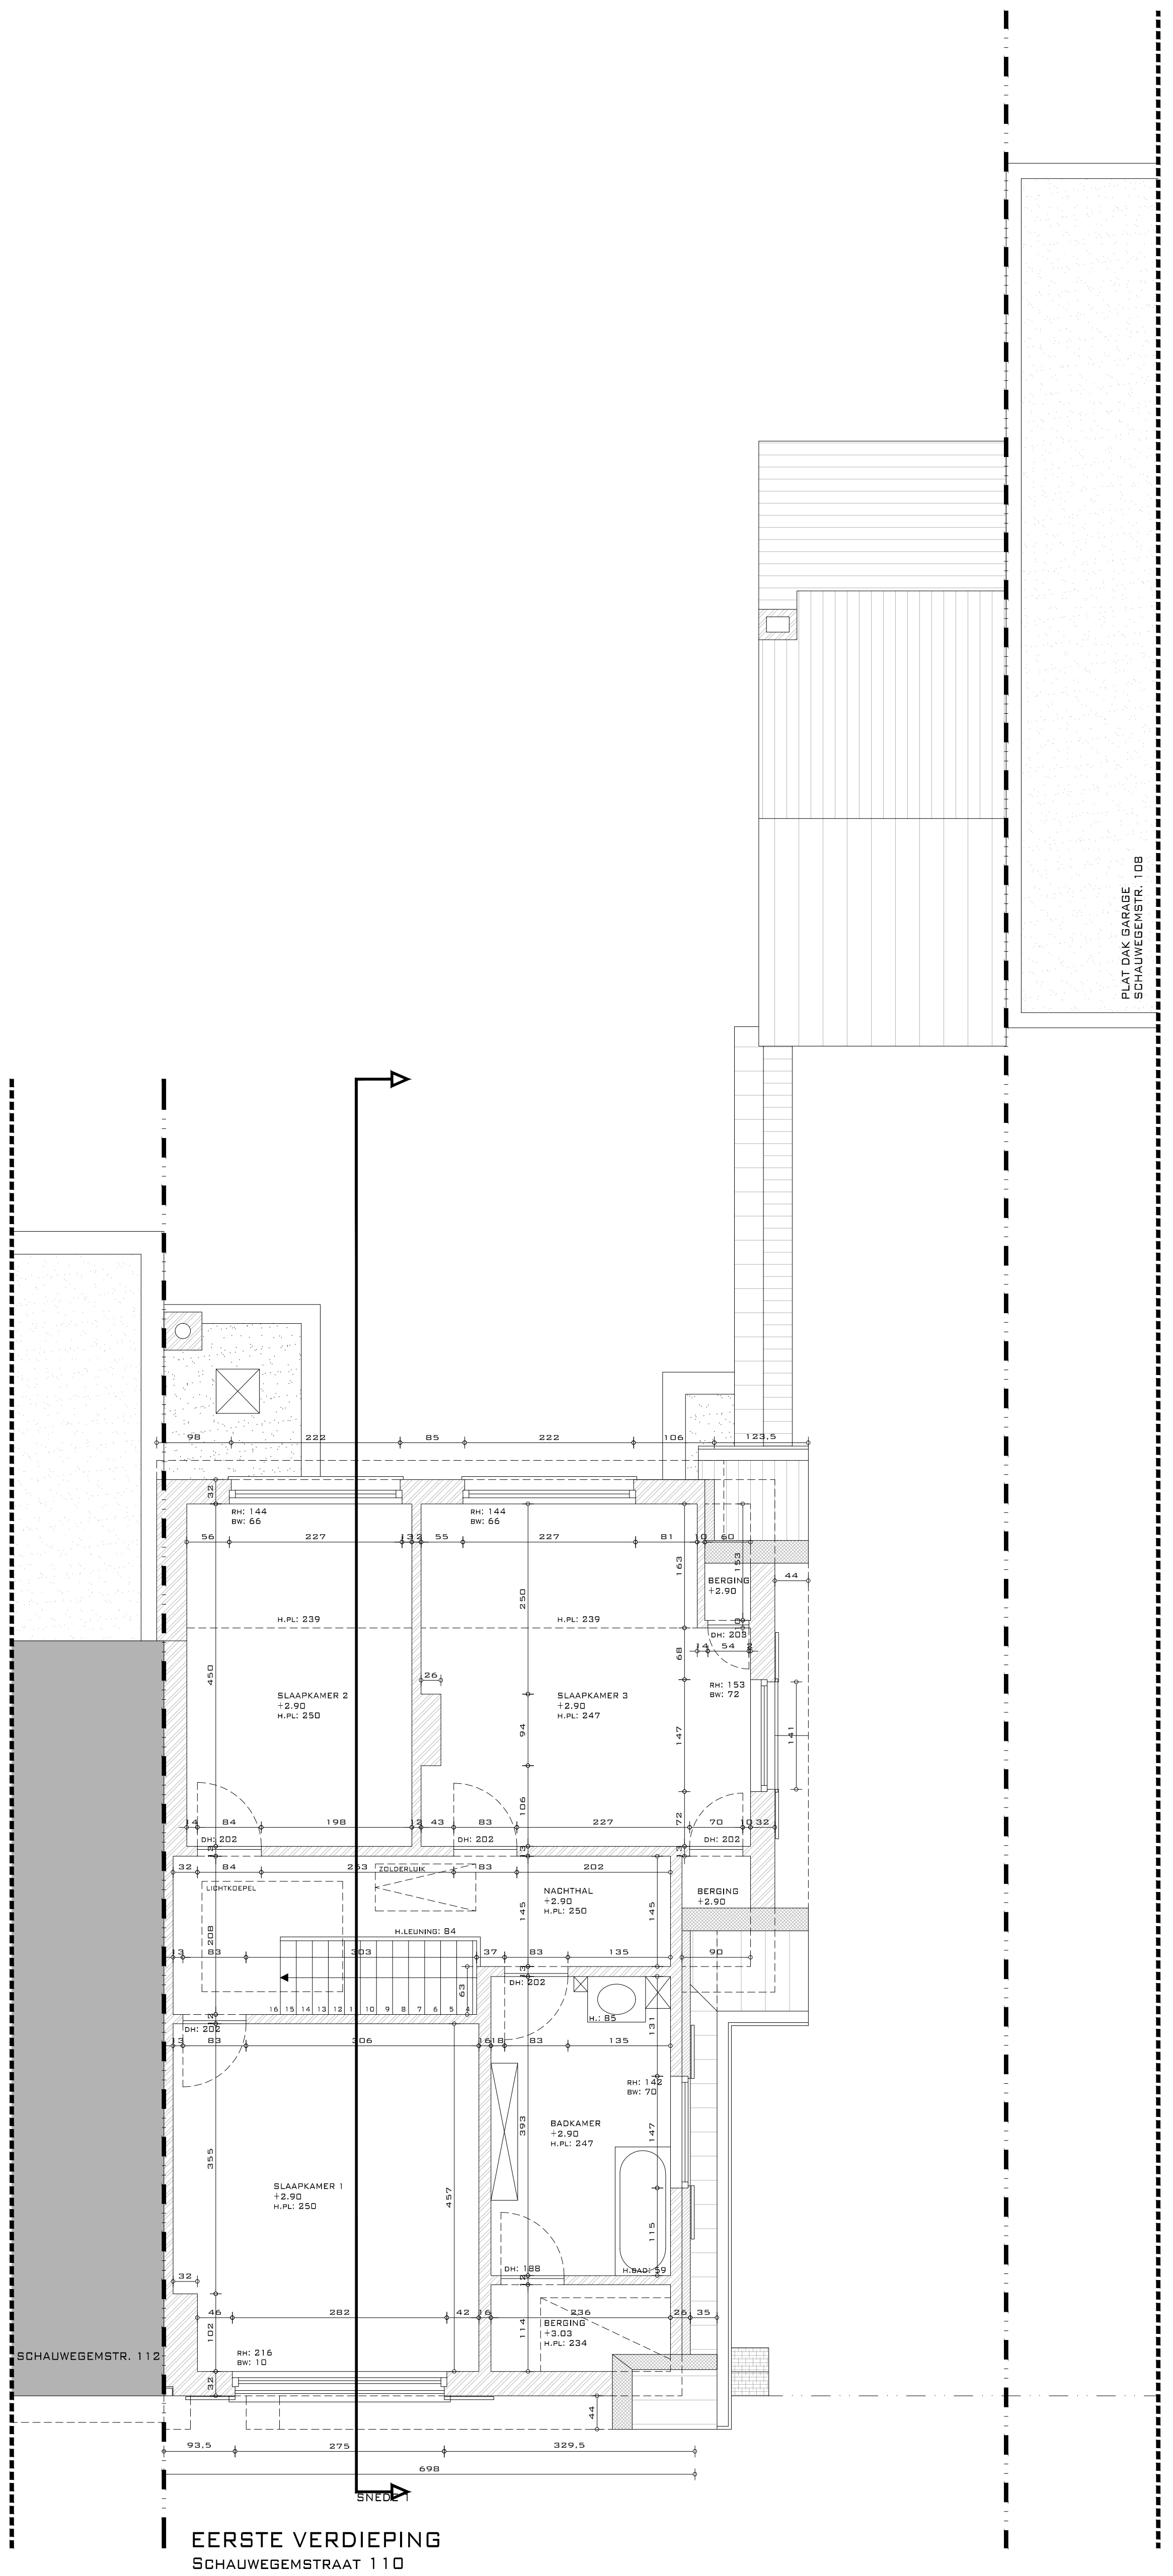

EERSTE VERDIEPING
SCHAAWEGEMSTRAAT 110

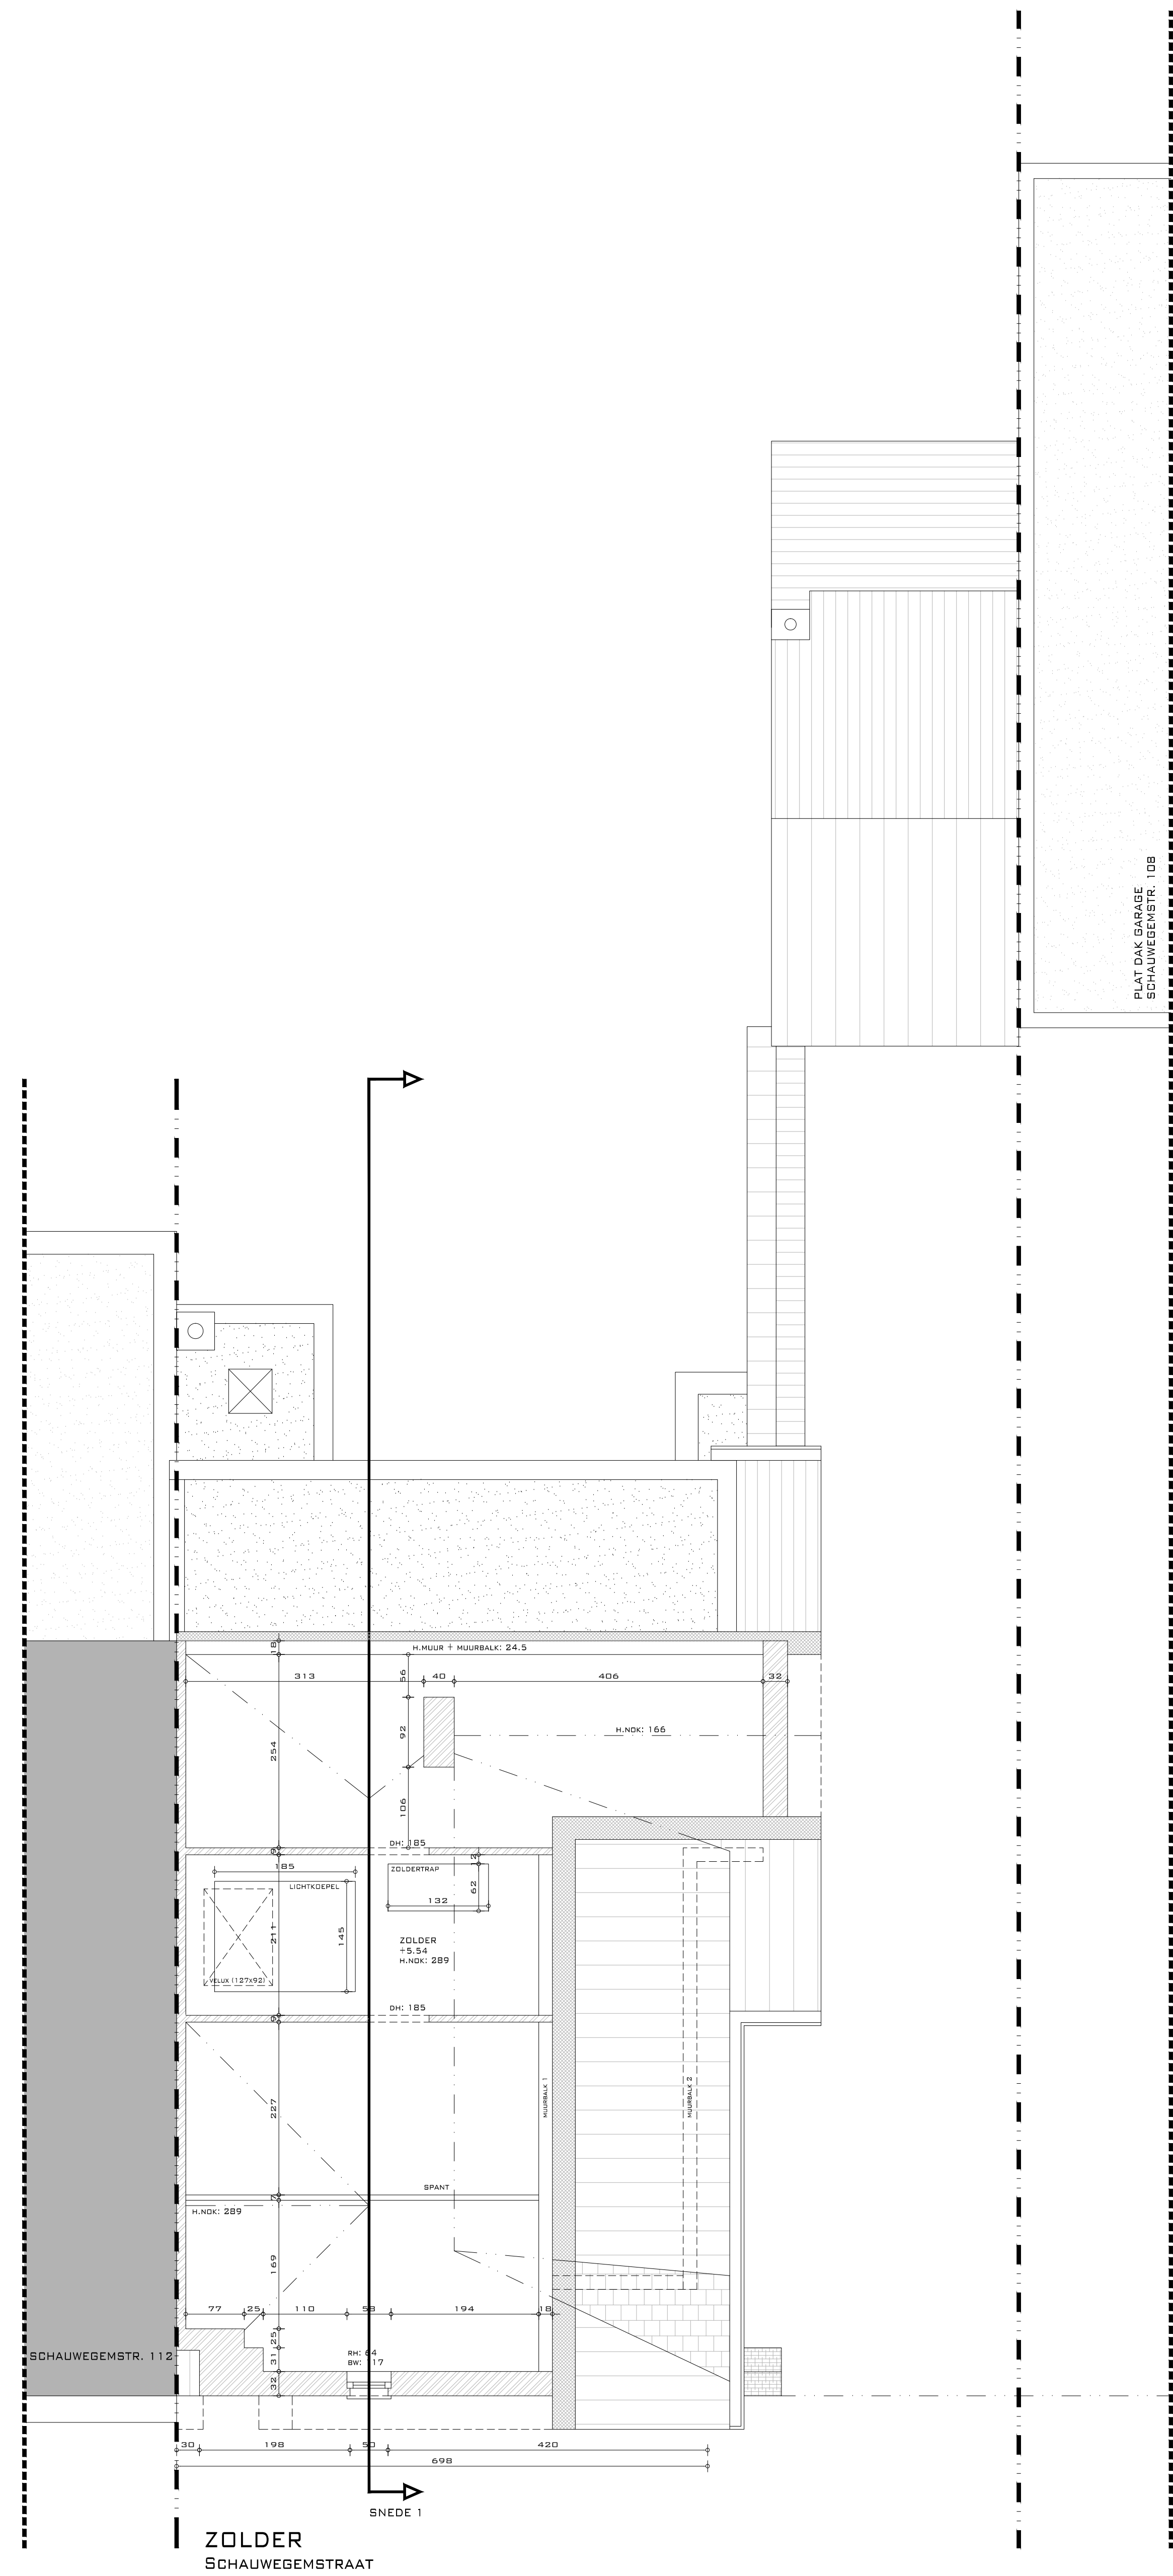

ZOLDER
SCHAAWEGEMSTRAAT 110