




GRONDPLAN KELDER
BESTAANDE TOESTAND
schaal 1:50

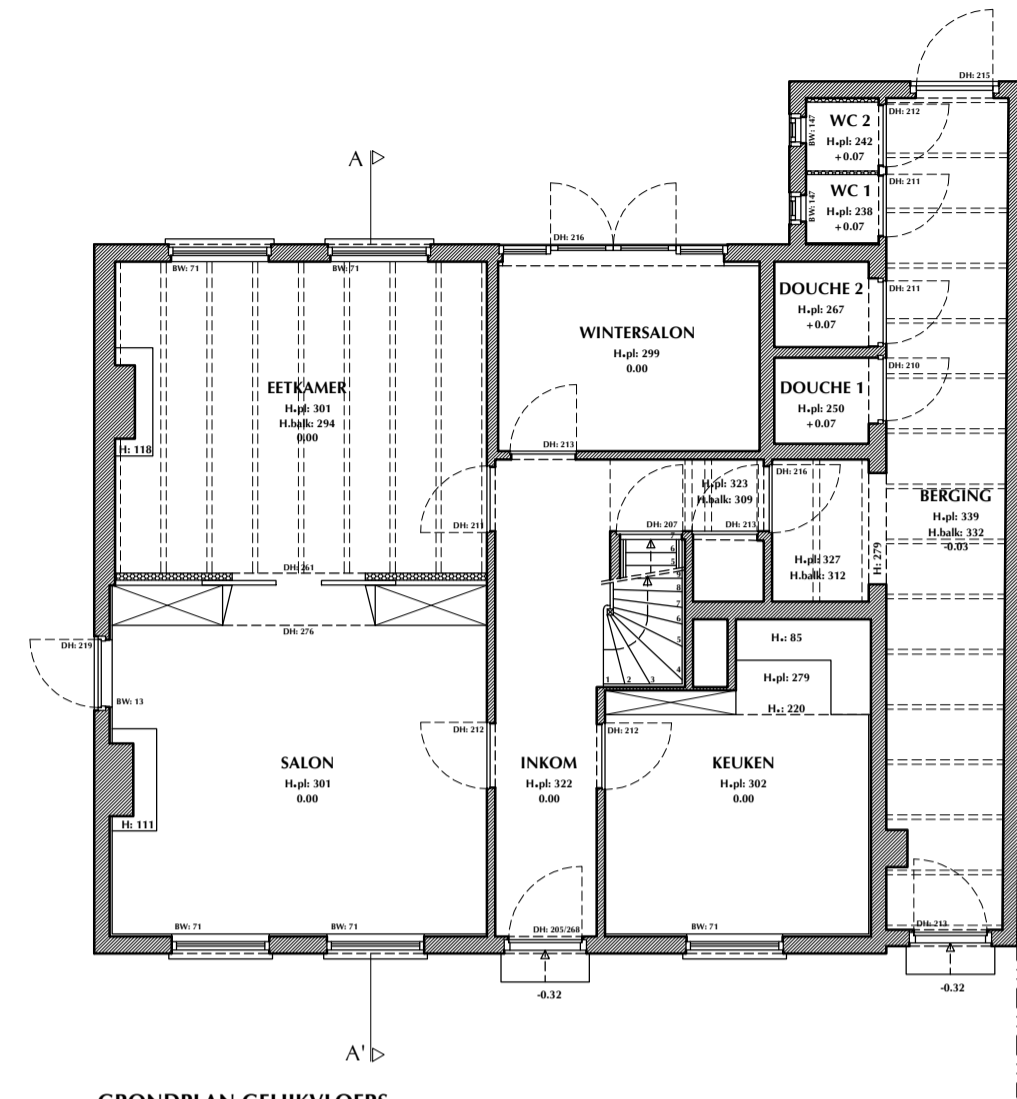


GRONDPLAN GELIJKVLOERS
BESTAANDE TOESTAND
schaal 1:50

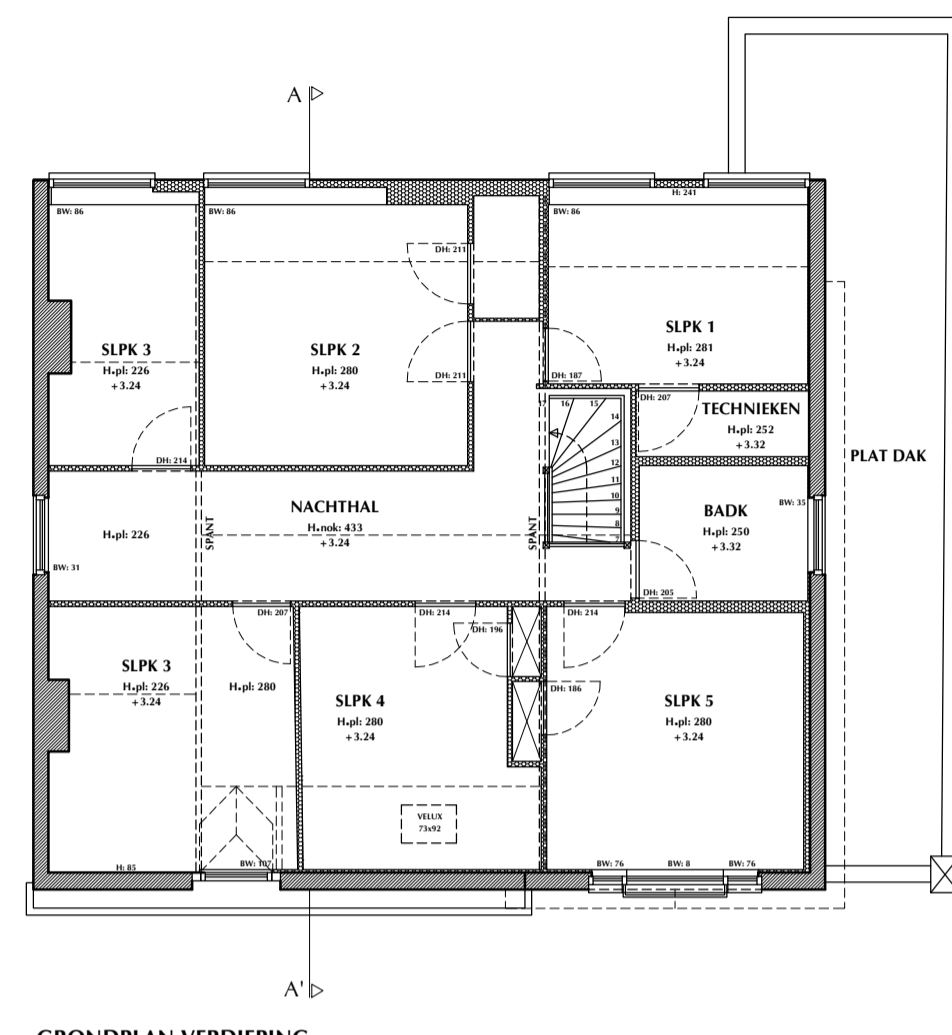


GRONDPLAN VERDIEPING
BESTAANDE TOESTAND
schaal 1:50

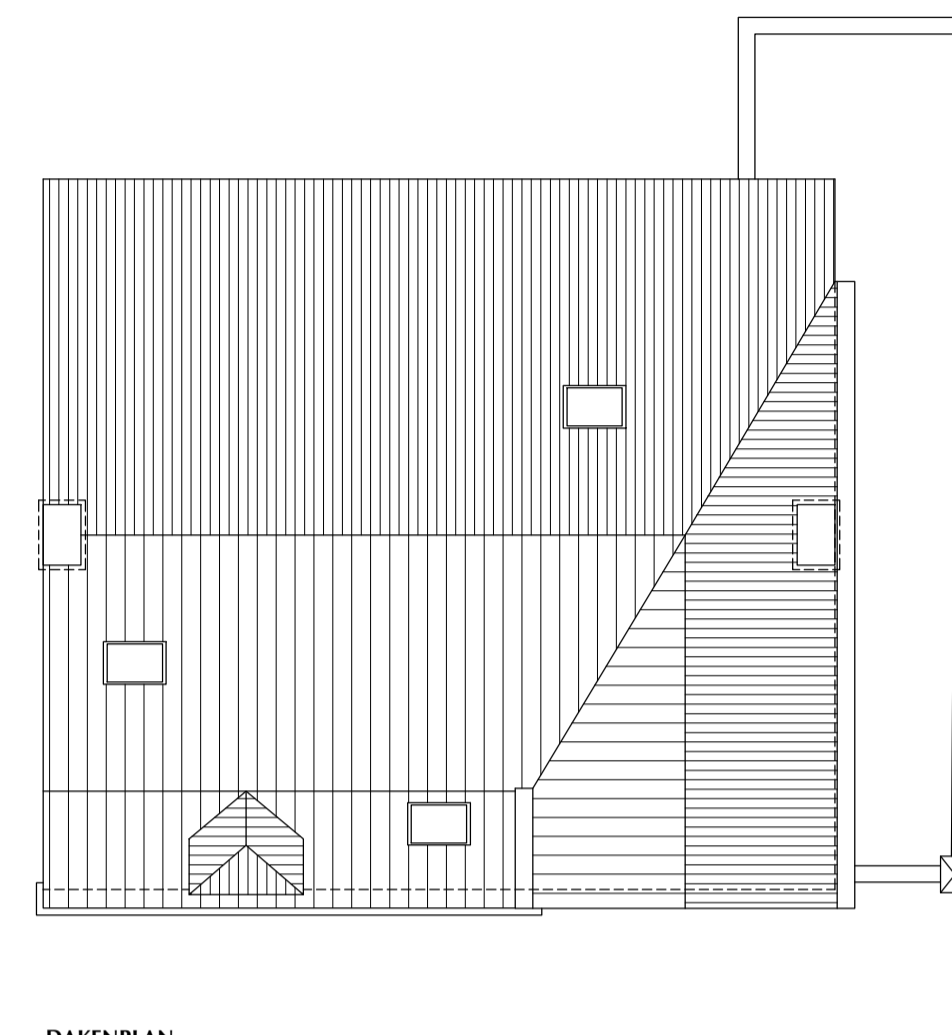

DAKENPLAN
BESTAANDE TOESTAND
schaal 1:50

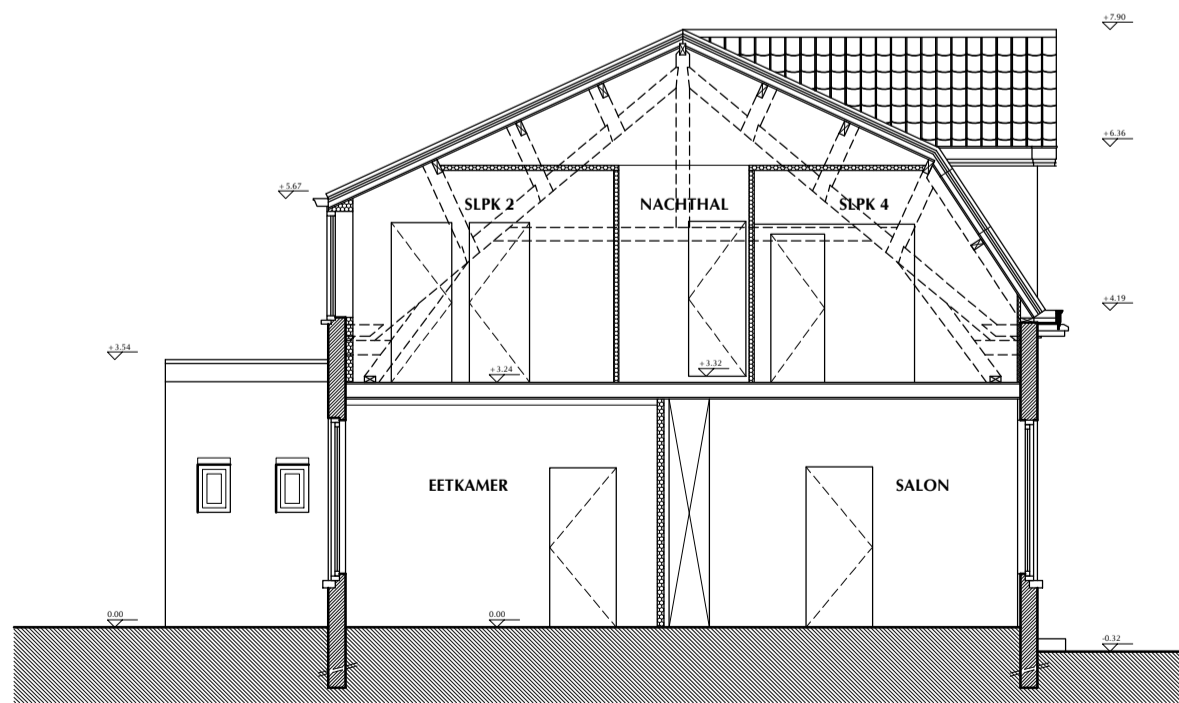


SNEDE AA'
BESTAANDE TOESTAND
schaal 1:50

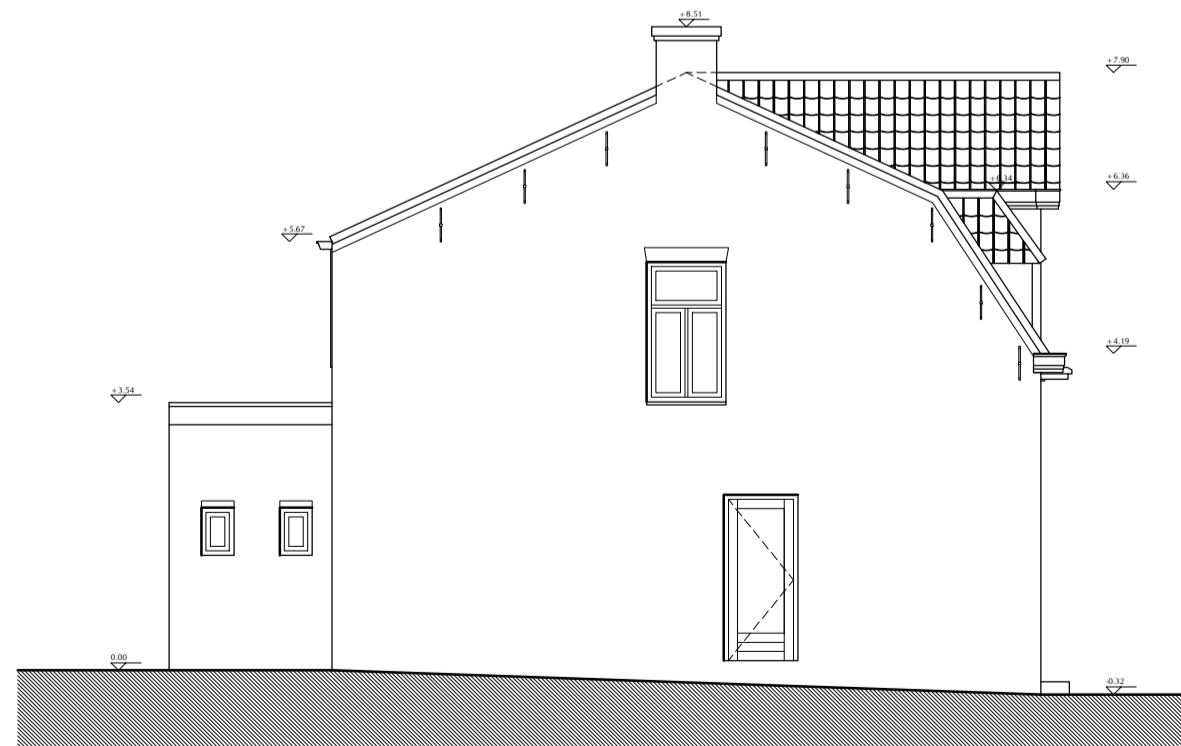

LINKER ZIJGEVEL
BESTAANDE TOESTAND
schaal 1:50



VOORGEVEL
BESTAANDE TOESTAND
schaal 1:50

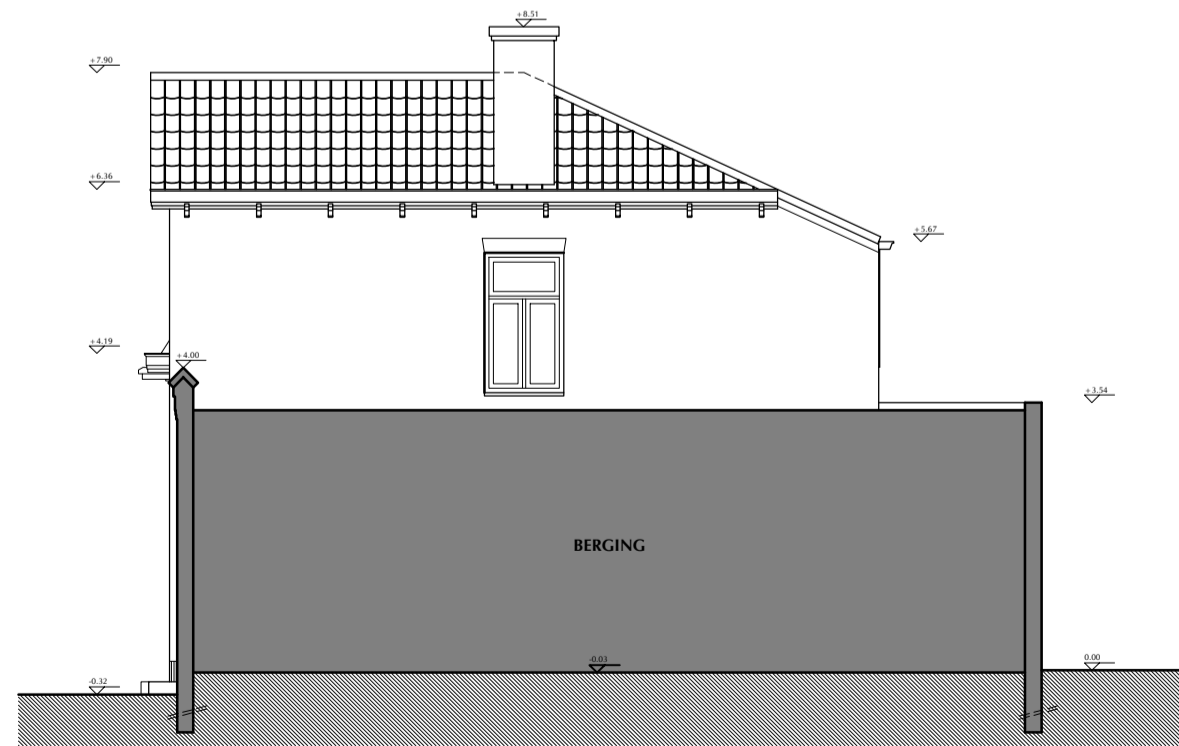

RECHTER ZIJGEVEL
BESTAANDE TOESTAND
schaal 1:50



RECHTER ZIJGEVEL
BESTAANDE TOESTAND
schaal 1:50